


ののいちし文化財マップ

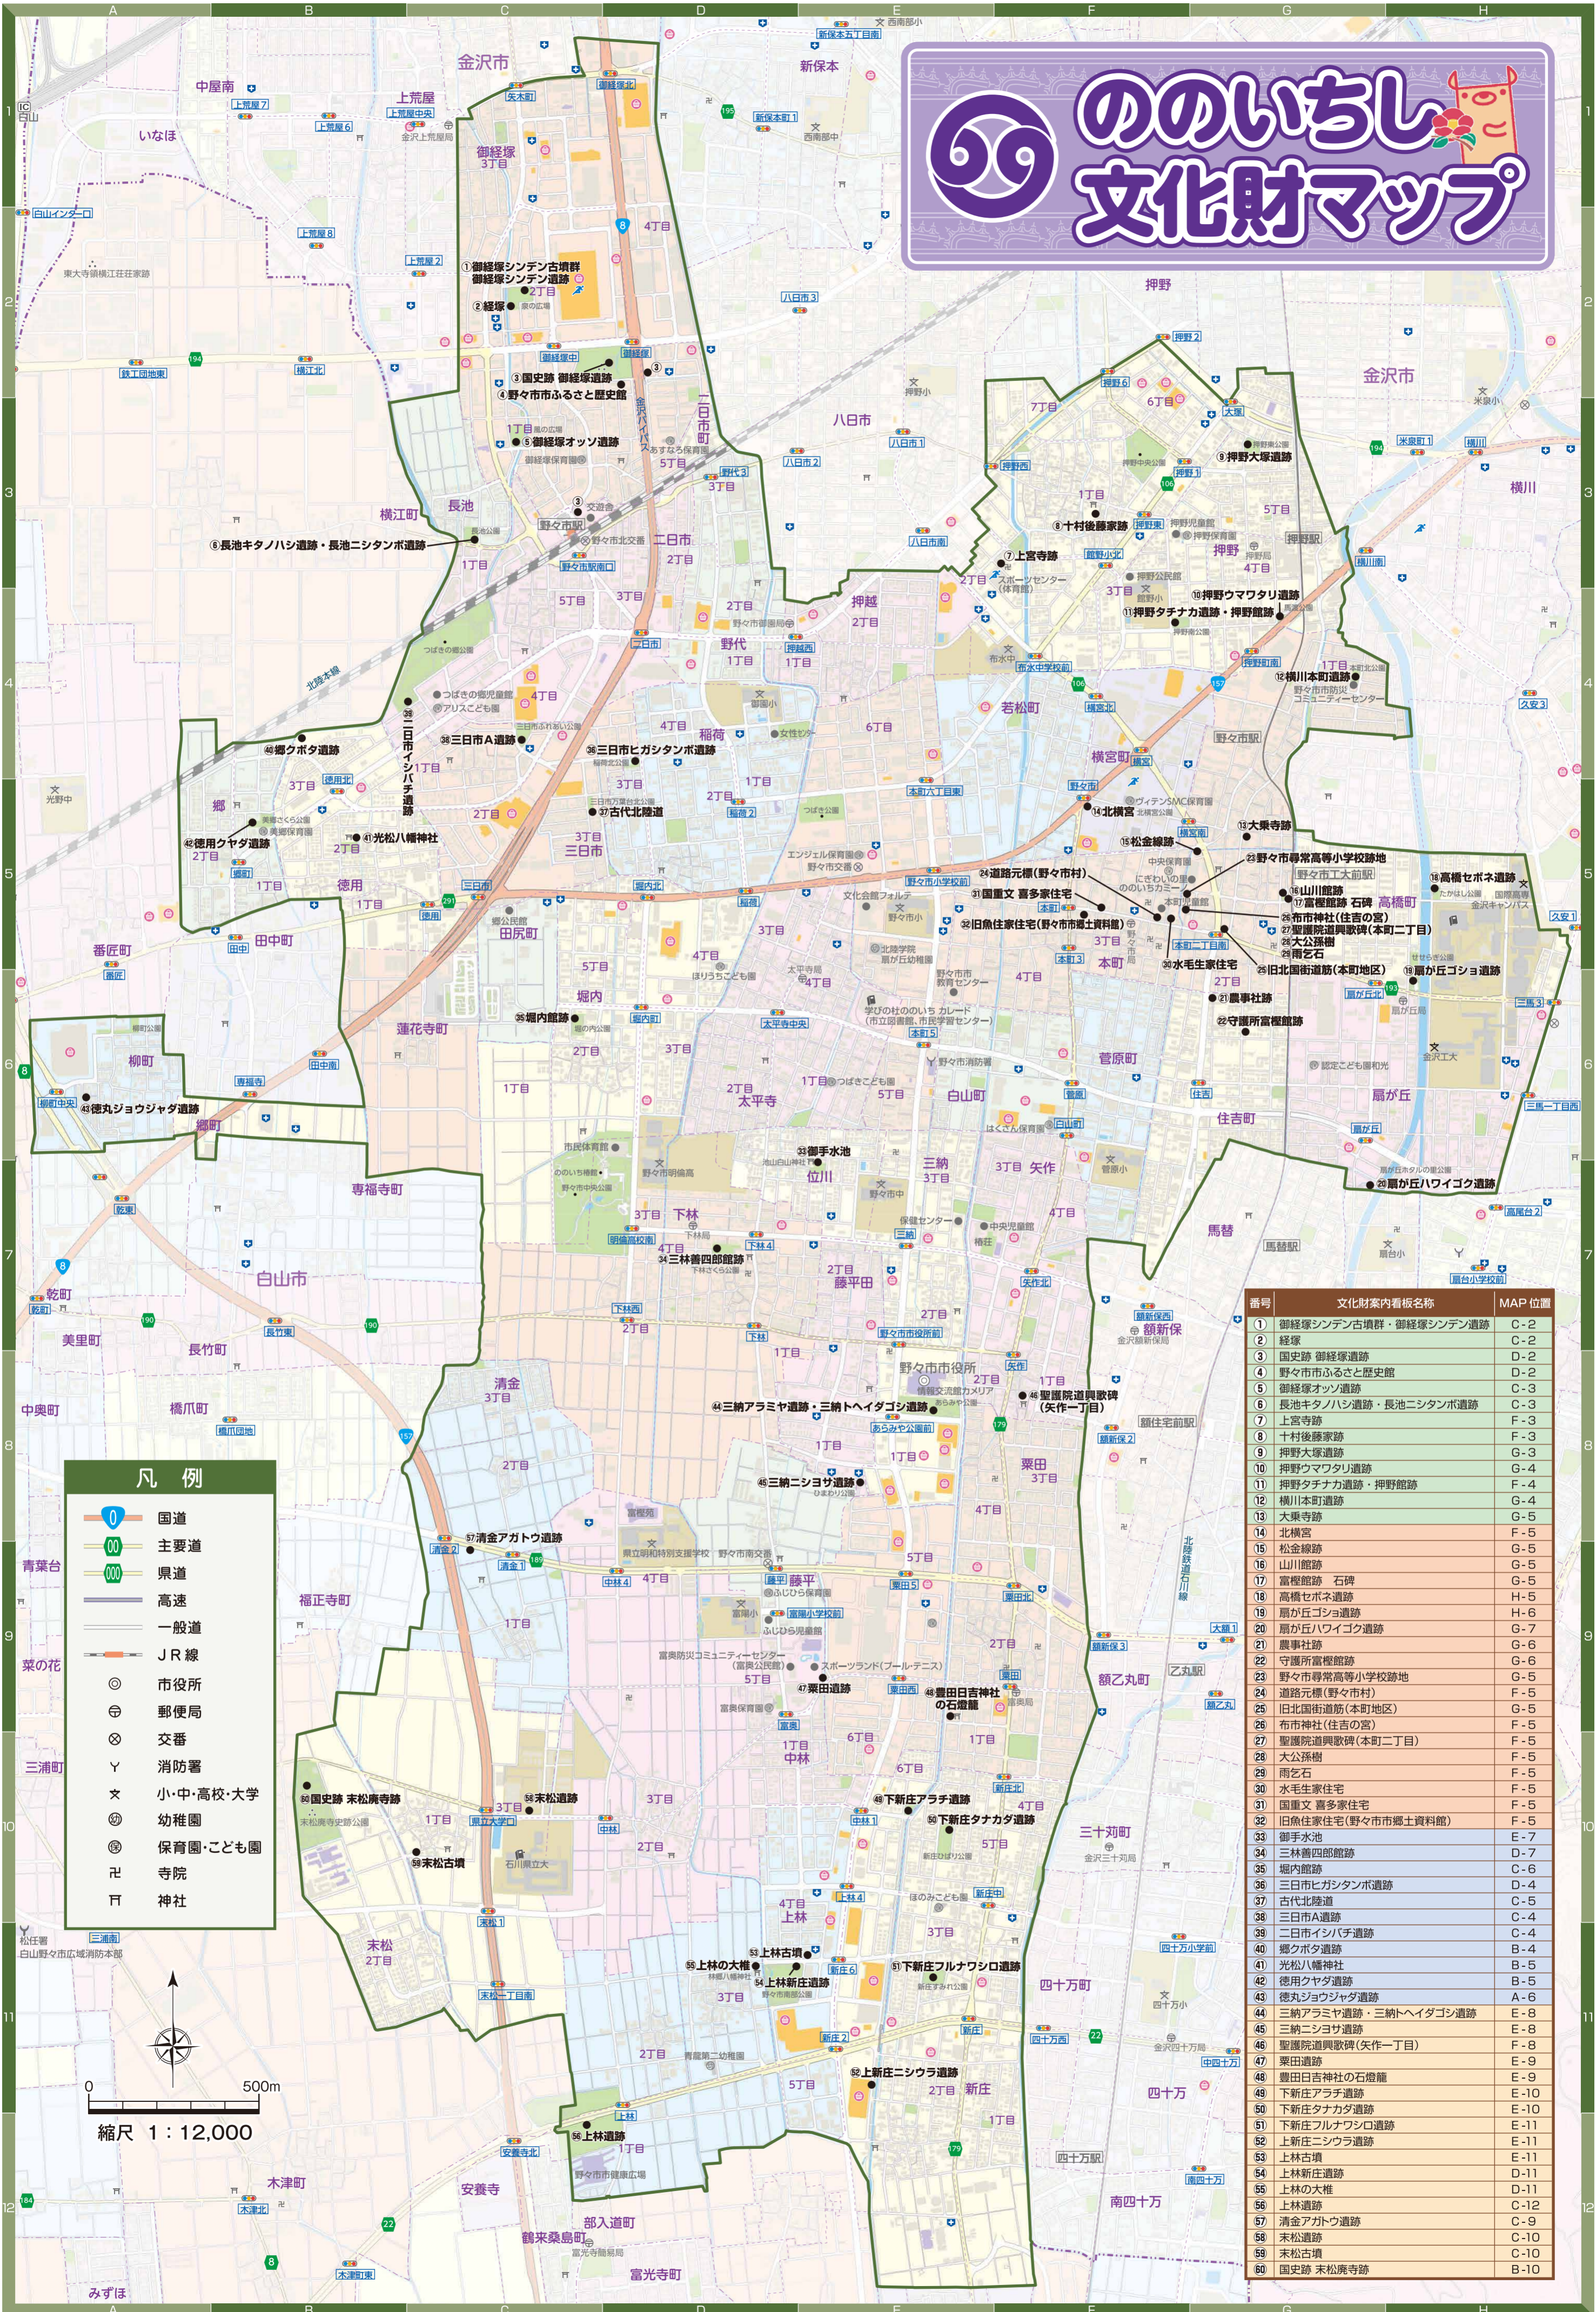

- ### 凡例
- 国道
 - 主要道
 - 県道
 - 高速
 - 一般道
 - JR線
 - 市役所
 - 郵便局
 - 交番
 - 消防署
 - 小・中・高校・大学
 - 幼稚園
 - 保育園・こども園
 - 寺院
 - 神社

番号	文化財案内看板名称	MAP位置
1	御経塚シンデン古墳群・御経塚シンデン遺跡	C-2
2	経塚	C-2
3	国史跡 御経塚遺跡	D-2
4	野々市市ふるさと歴史館	D-2
5	御経塚オツツ遺跡	C-3
6	長池キタノハシ遺跡・長池ニシタンボ遺跡	C-3
7	上宮寺跡	F-3
8	十村後藤家跡	F-3
9	押野大塚遺跡	G-3
10	押野ウマワリ遺跡	G-4
11	押野タチナカ遺跡・押野館跡	F-4
12	横川本町遺跡	G-4
13	大乗寺跡	G-5
14	北横宮	F-5
15	松金線跡	G-5
16	山川館跡	G-5
17	富樫館跡 石碑	G-5
18	高橋セボネ遺跡	H-5
19	扇が丘ゴシ遺跡	H-6
20	扇が丘ハイゴク遺跡	G-7
21	農事社跡	G-6
22	守護所富樫館跡	G-6
23	野々市尋常高等小学校跡地	G-5
24	道路元標(野々市村)	F-5
25	旧北国街道(本町地区)	G-5
26	布市神社(住吉の宮)	F-5
27	聖徳院道興歌碑(本町二丁目)	F-5
28	大公孫樹	F-5
29	雨石	F-5
30	水毛生家住宅	F-5
31	国重文 喜多家住宅	F-5
32	旧魚住家住宅(野々市市郷土資料館)	F-5
33	御手水池	E-7
34	三林善四郎館跡	D-7
35	堀内館跡	C-6
36	三日市ヒガシタンボ遺跡	D-4
37	古代北陸道	C-5
38	三日市A遺跡	C-4
39	二日市イシバチ遺跡	C-4
40	郷クボタ遺跡	B-4
41	光松八幡神社	B-5
42	徳用クヤダ遺跡	B-5
43	徳丸ジョウジャ遺跡	A-6
44	三納アラミヤ遺跡・三納トヘイダゴシ遺跡	E-8
45	三納ニシヨサ遺跡	E-8
46	聖徳院道興歌碑(矢作一丁目)	F-8
47	栗田遺跡	E-9
48	豊田日吉神社の石燈籠	E-9
49	下新庄アラチ遺跡	E-10
50	下新庄タチナカ遺跡	E-10
51	下新庄フルナワシロ遺跡	E-11
52	上林古墳	E-11
53	上林古墳	D-11
54	上林新庄遺跡	D-11
55	上林の大権	C-12
56	上林遺跡	C-12
57	清金アガトウ遺跡	C-9
58	末松遺跡	C-10
59	末松古墳	C-10
60	国史跡 末松廃寺跡	B-10

縮尺 1 : 12,000