
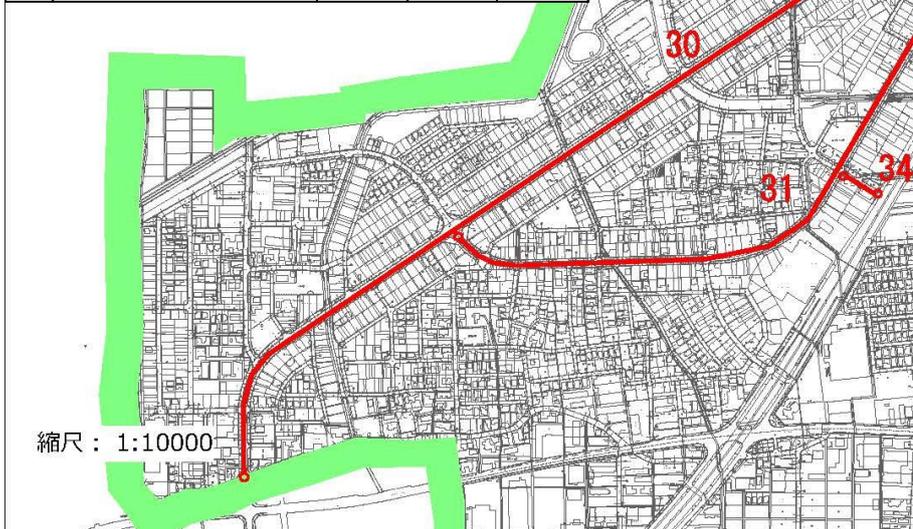


# A区域

番号	路線名	植栽樹木		
		高木	中木	低木
1	幹線あやめ御経塚線	タブ		
2	1級幹線御経塚矢木線	カツラ タブ		トウタン
3	御経塚町77号線(歩専)	シラカシ		オムラサキ
4	御経塚町76号線(歩専)	タブ シラカシ		
5	御経塚町78号線(歩専)	タブ シラカシ		
6	幹線御経塚北線	エンジュ シラカシ		サツキ
7	御経塚町30号線	トウカエデ		オムラサキ
8	御経塚町81号線(歩専)	タブ		
9	御経塚町82号線(歩専)	タブ シラカシ		
10	御経塚町83号線(歩専)	タブ シラカシ		
11	幹線野々市駅御経塚線	シラカシ		
12	幹線あやめ二日市線(歩専)	ソメイヨシノ タブ	ハナカイトウ ウハメカシ	カンツハキ ヒラキナンテン サツキ 他
13	御経塚町80号線(歩専)		ツバキ	トウタン
14	御経塚町79号線(歩専)	タブ シラカシ オリーブ		
15	御経塚町51号線	アラカシ		
16	御経塚町84号線(歩専)	タブ シラカシ		
17	準幹線上荒屋御経塚線	トチノキ		
18	御経塚町85号線(歩専)	タブ シラカシ ハナミズキ		アジサイ
19	御経塚町87号線(歩専)	タブ シラカシ エノキ		
20	御経塚町86号線(歩専)	タブ		
21	1級幹線疋田御経塚線	ケヤキ タブ トウカエデ トチノキ		アベリア ハクチョウゲ
22	御経塚町69号線	コブシ ヒメワ		
23	御経塚町59号線	ケヤキ コブシ ハナミズキ		

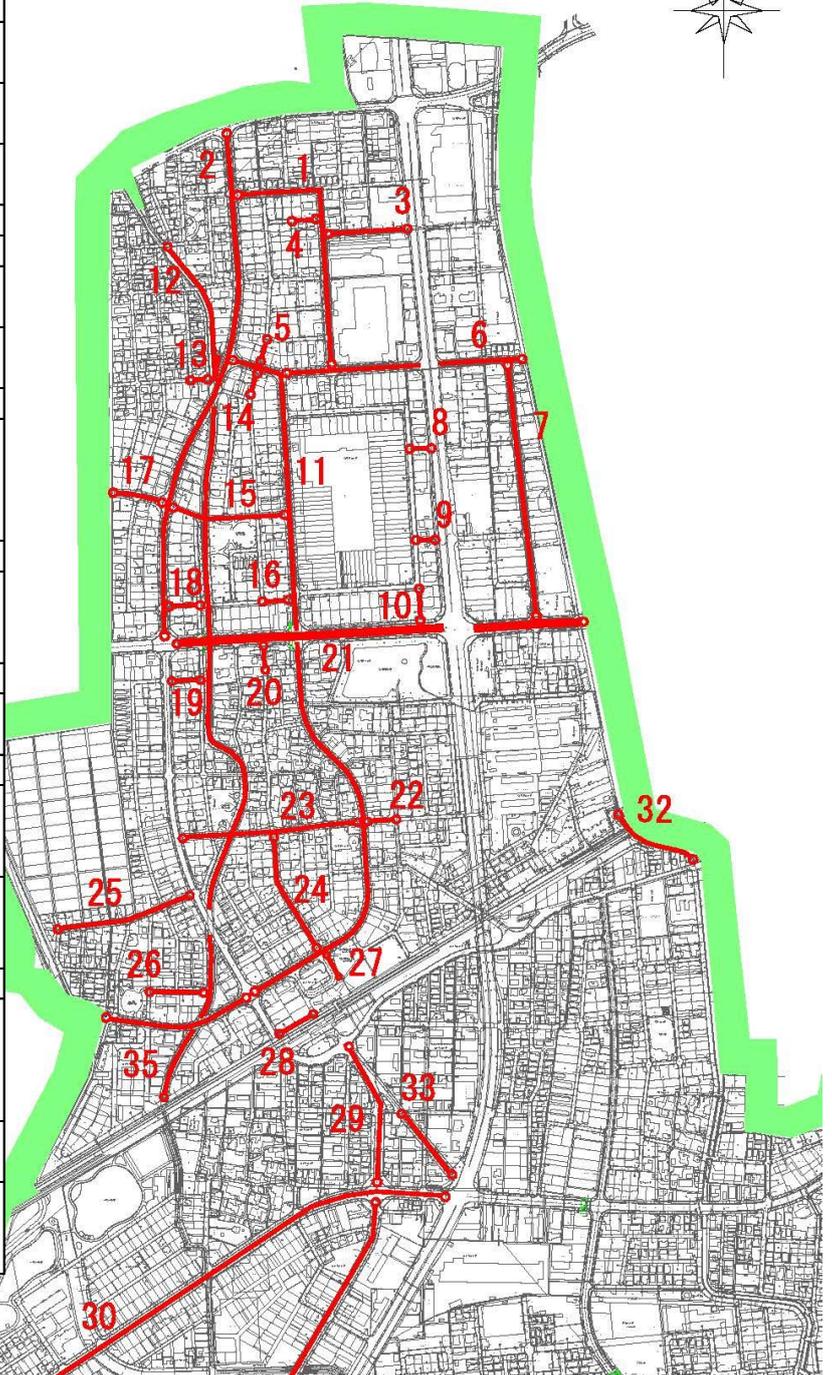

24	御経塚町57号線	コブシ		
25	準幹線長池線	タブ		
26	長池町8号線(歩専)	コブシ		オムラサキ ヒトツツジ
27	野々市駅北口	コブシ		タマリユウ
28	二日市町27号線(歩専)		キンモクセイ	キンメツゲ
29	2級幹線野々市駅通り線	カツラ タブ		
30	1級幹線二日市田中線	カツラ		
31	幹線二日市徳用線	ヤマボウシ		
32	準幹線あすなる団地野代線(歩専)	シラカシ	ツバキ	ホックスウッド
33	二日市町38号線	ハナミズキ		
34	幹線二日市三日市線	ケヤキ		
35	幹線二日市横江線	シラカシ		

縮尺：1:10000