


工事車両搬入経路図

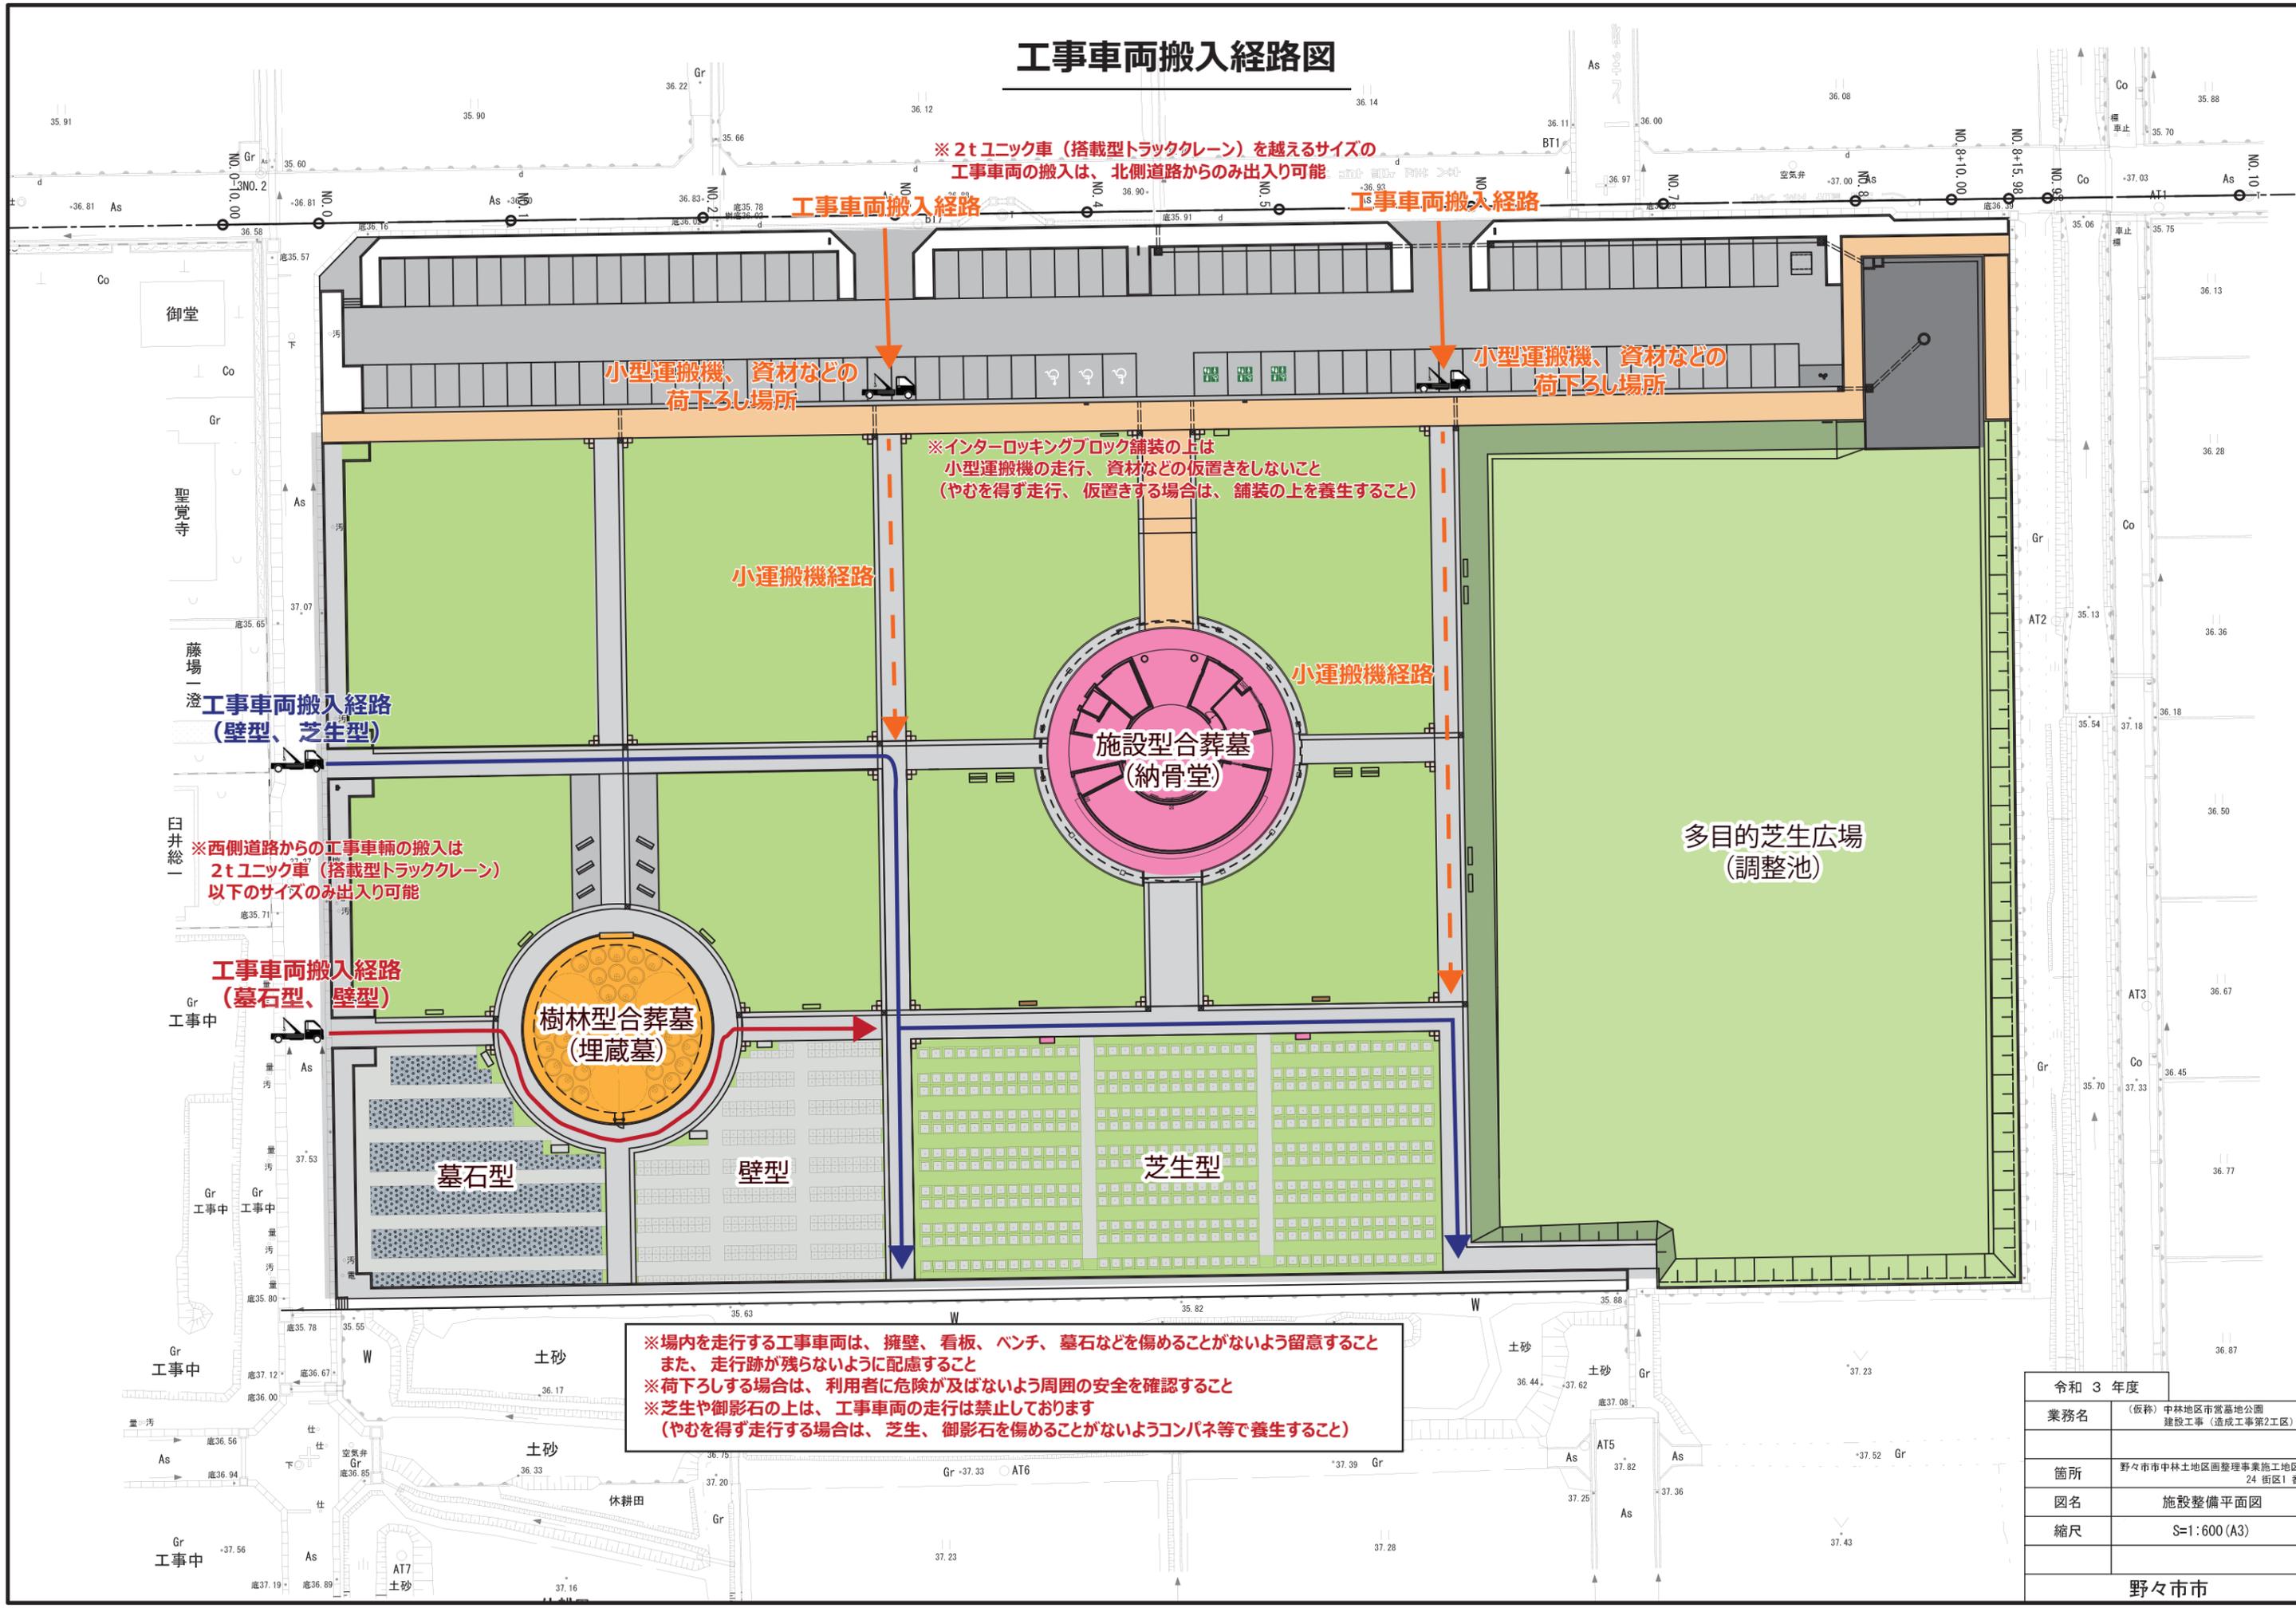

※ 2t ユニック車 (搭載型トラッククレーン) を越えるサイズの
工事車両の搬入は、北側道路からのみ出入り可能

小型運搬機、資材などの
荷下ろし場所

小型運搬機、資材などの
荷下ろし場所

※ インターロッキングブロック舗装の上は
小型運搬機の走行、資材などの仮置きをしないこと
(やむを得ず走行、仮置きする場合は、舗装の上を養生すること)

工事車両搬入経路
(壁型、芝生型)

※ 西側道路からの工事車両の搬入は
2t ユニック車 (搭載型トラッククレーン)
以下のサイズのみ出入り可能

工事車両搬入経路
(墓石型、壁型)

樹林型合葬墓
(埋蔵墓)

墓石型

壁型

芝生型

多目的芝生広場
(調整池)

施設型合葬墓
(納骨堂)

※ 場内を走行する工事車両は、擁壁、看板、ベンチ、墓石などを傷めることがないように留意すること
また、走行跡が残らないように配慮すること
※ 荷下ろしする場合は、利用者に危険が及ばないよう周囲の安全を確認すること
※ 芝生や御影石の上は、工事車両の走行は禁止しております
(やむを得ず走行する場合は、芝生、御影石を傷めることがないようにコンパネ等で養生すること)

令和 3 年度	
業務名	(仮称) 中林地区市営墓地公園 建設工事 (造成工事第2工区)
箇所	野々市市中林地区圏外整理事業施工地区 24 街区1 番
図名	施設整備平面図
縮尺	S=1:600 (A3)
野々市市	