


# 野々市市道路台帳平面図

図面番号 07-18

1 : 1 0 0 0

07-08

07	08	09
17	18	19
27	28	29

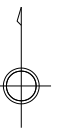

07-28


21-20

61-20

野々市市

参考図  
この平面図は、道路管理用の図面です。  
道路の境界を明示したものではありません。  
必ず公図・現地にて確認をお願いします。

縮尺 1:1000

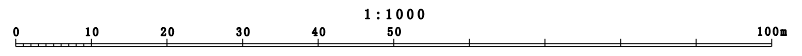

図面番号 07-18