

別紙 1

学校配置図・平面図



令和7年度

施設の配置図	縮尺 1/1500 0 10 20 30 40 50	学校名 野々市小学校	調査番号 1 7 2 1 2 1 0 0 6	整理番号 5 3 1
--------	----------------------------------	---------------	---------------------------	---------------

凡 例

建 物

- 未とりこわし建物
- 危険建物
- 借用建物
- 一時一時使用建物
- 屋外屋外教育環境整備事業によるもの

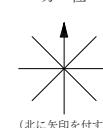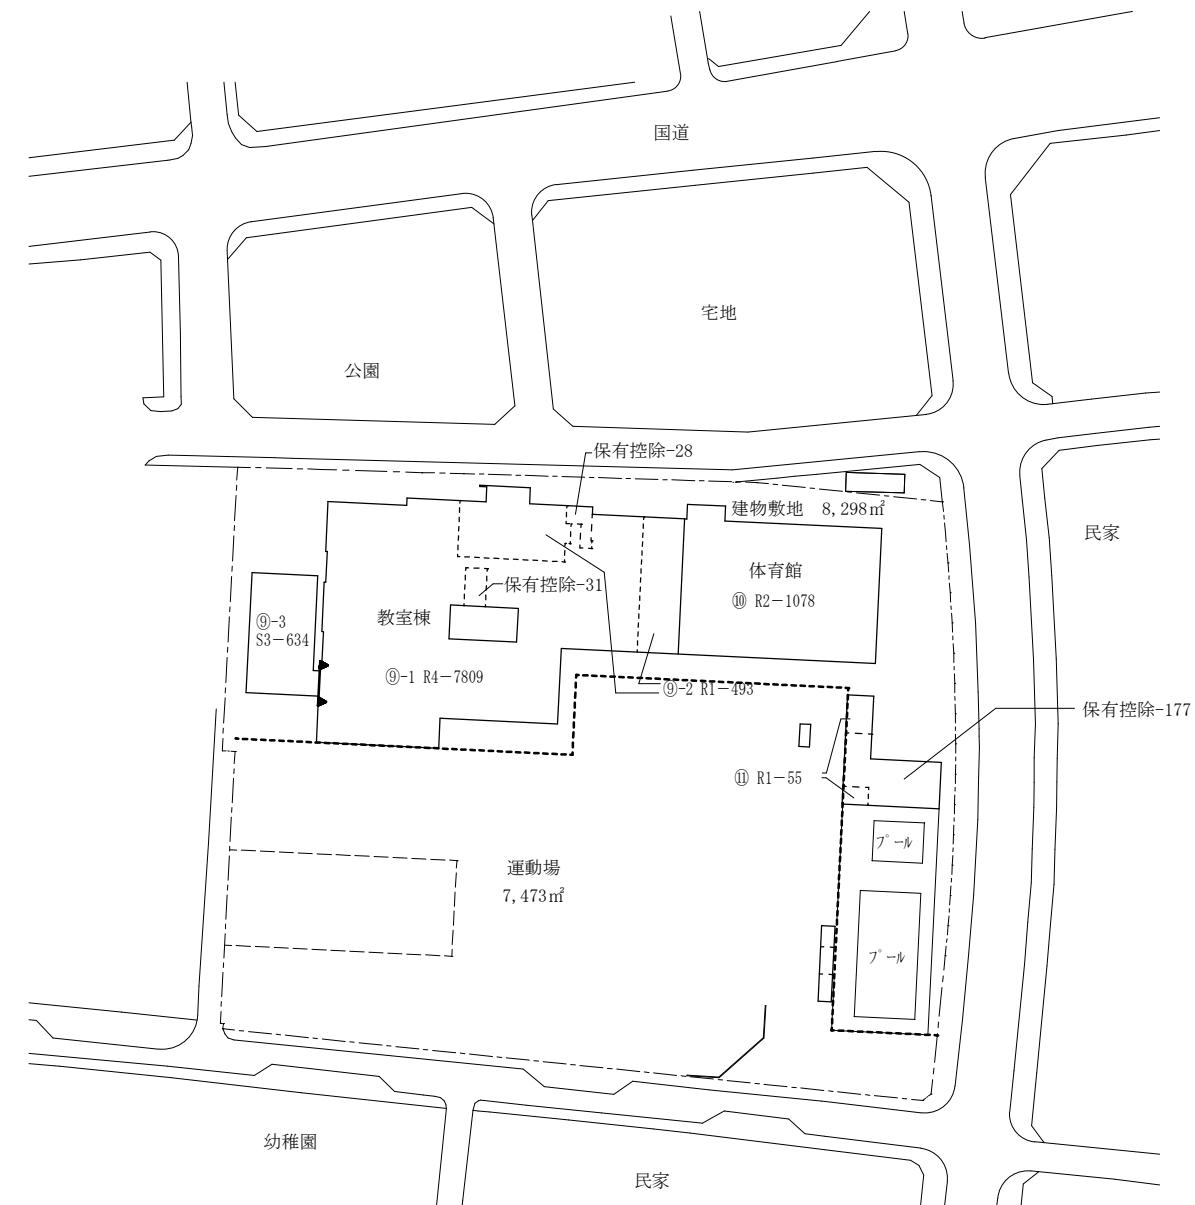

令和7年度

平面図

縮尺

1/600
0 5 10 15 20

学校名

野々市小学校


調査番号

1 7 2 1 2 1 0 0 6

(都道府県)

(市町村)

(学 校)

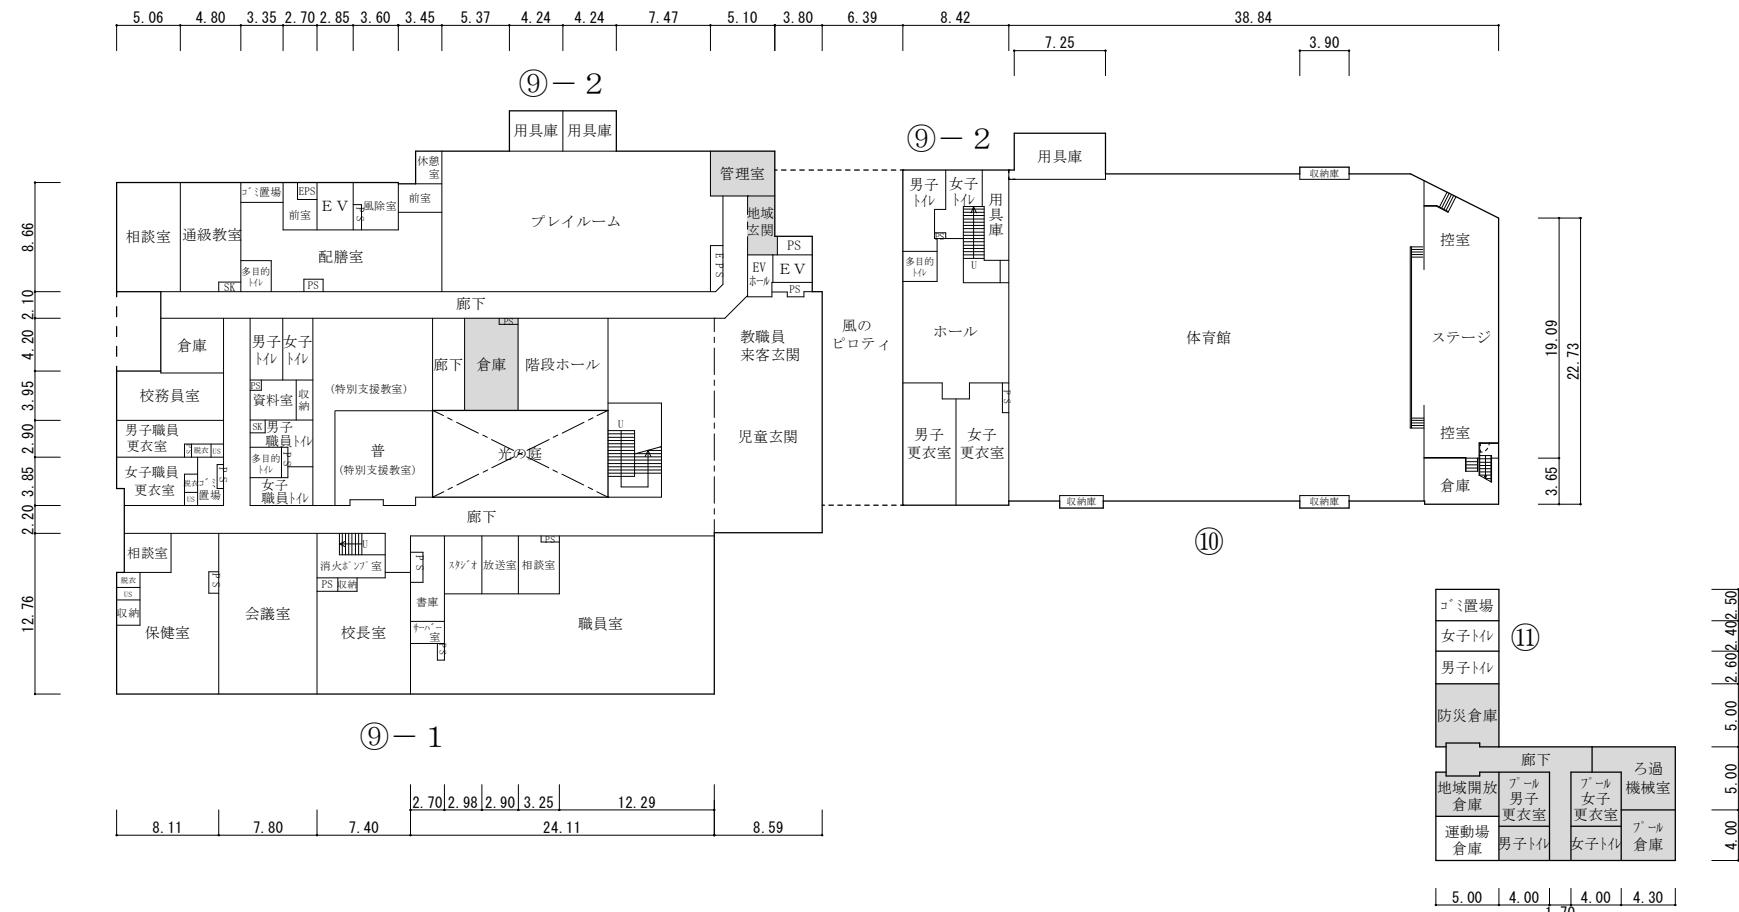整理番号
5 3 1

凡例



保有控除部分を示す

1階

令和7年度

平面図

学校名


野々市小学

調査番号

(市)

整理番号

5 3 1

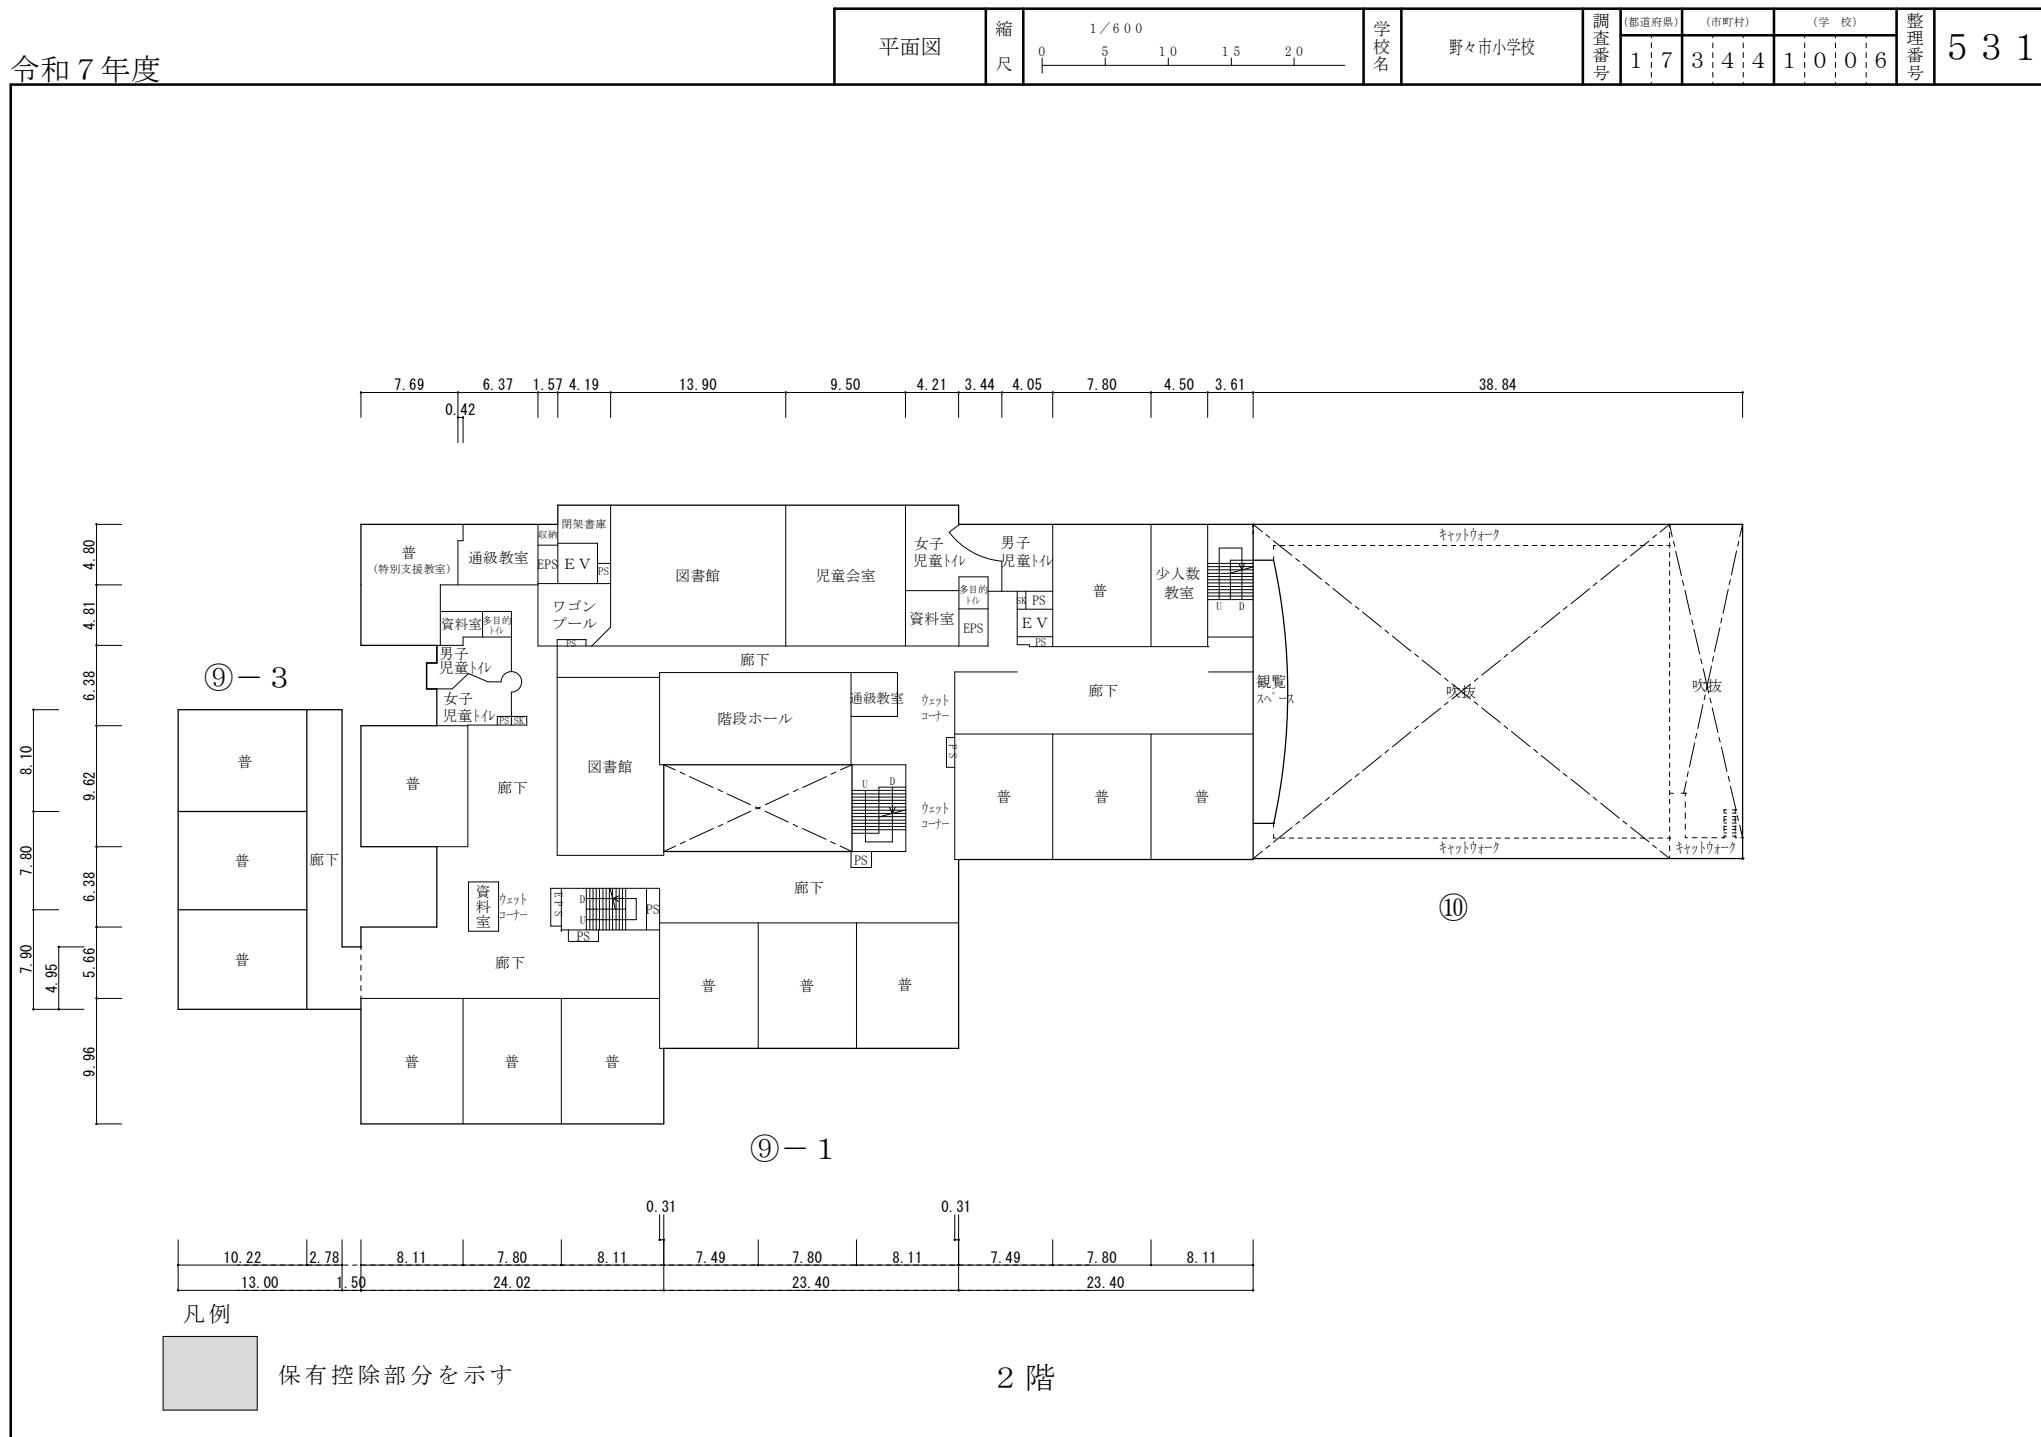

凡例



保有控除部分を示す

2 階


文 部 科 学 省

令和7年度

平面図


縮尺
1/600
0 5 10 15 20学校名
野々市小学校調査番号
1 7 2 1 2 1 0 0 6(都道府県)
(市町村)

(学 校)

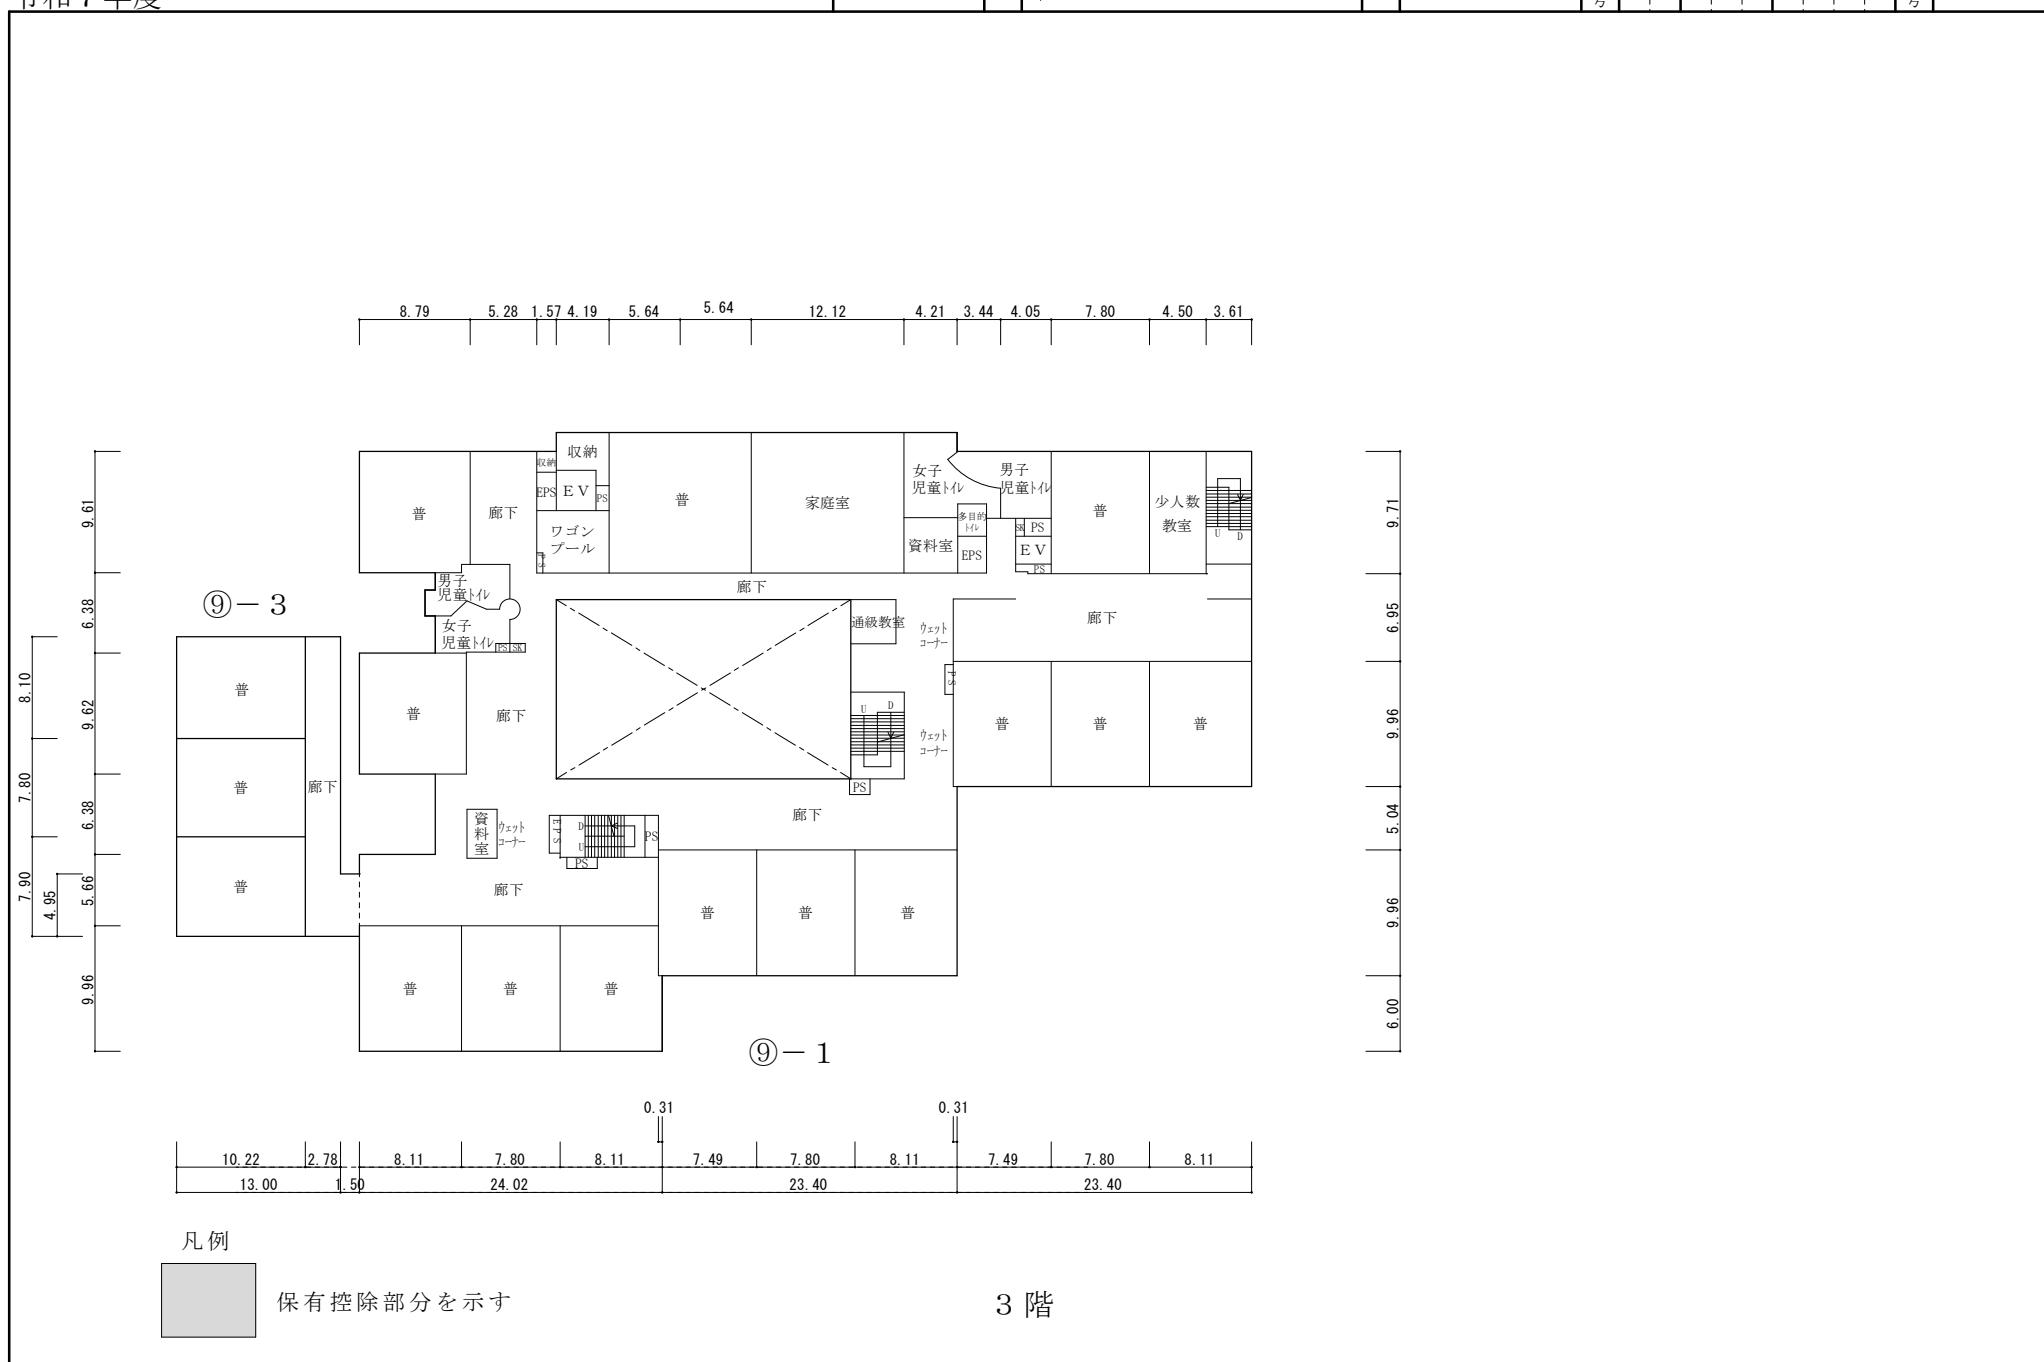
整理番号
5 3 1

令和7年度

平面図	縮尺	1 / 600	学校名	野々市小学校	調査番号	(都道府県)	(市町村)	(学校)	整理番号
		0 5 10 15 20			1 7	2 1 2	1 0 0 6		5 3 1

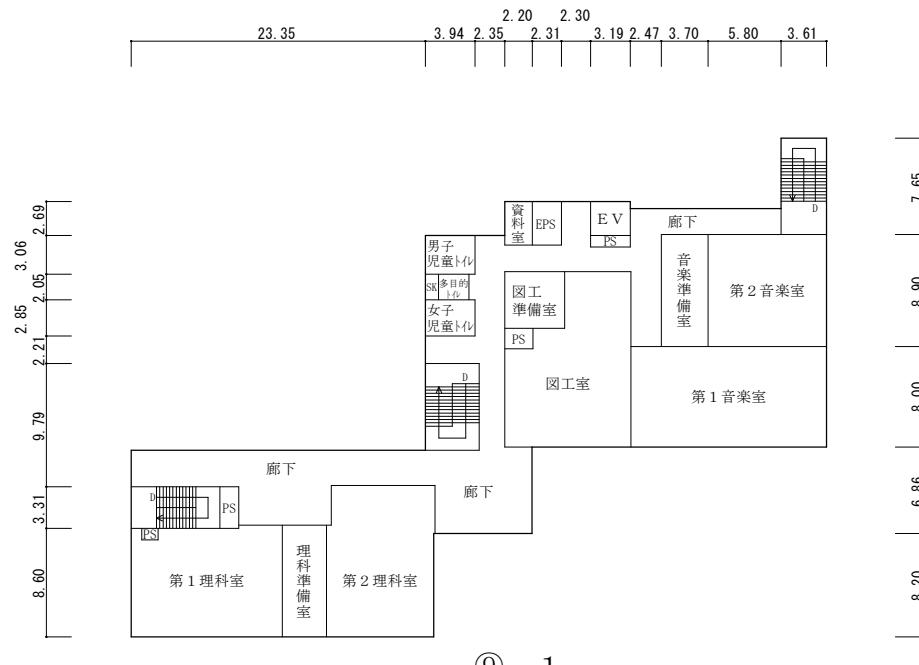

(9)-1

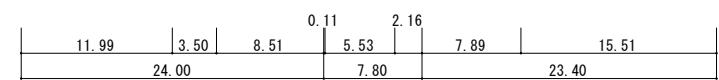

凡例




保有控除部分を示す

4階

令和 7 年度

施設の配置図		縮尺	1 / 1500	学校名	御園小学校	調査番号	(都道府県)	(市町村)	(学 校)	整理番号
						1 7	2 1	2	1 0 1 9	5 3 2

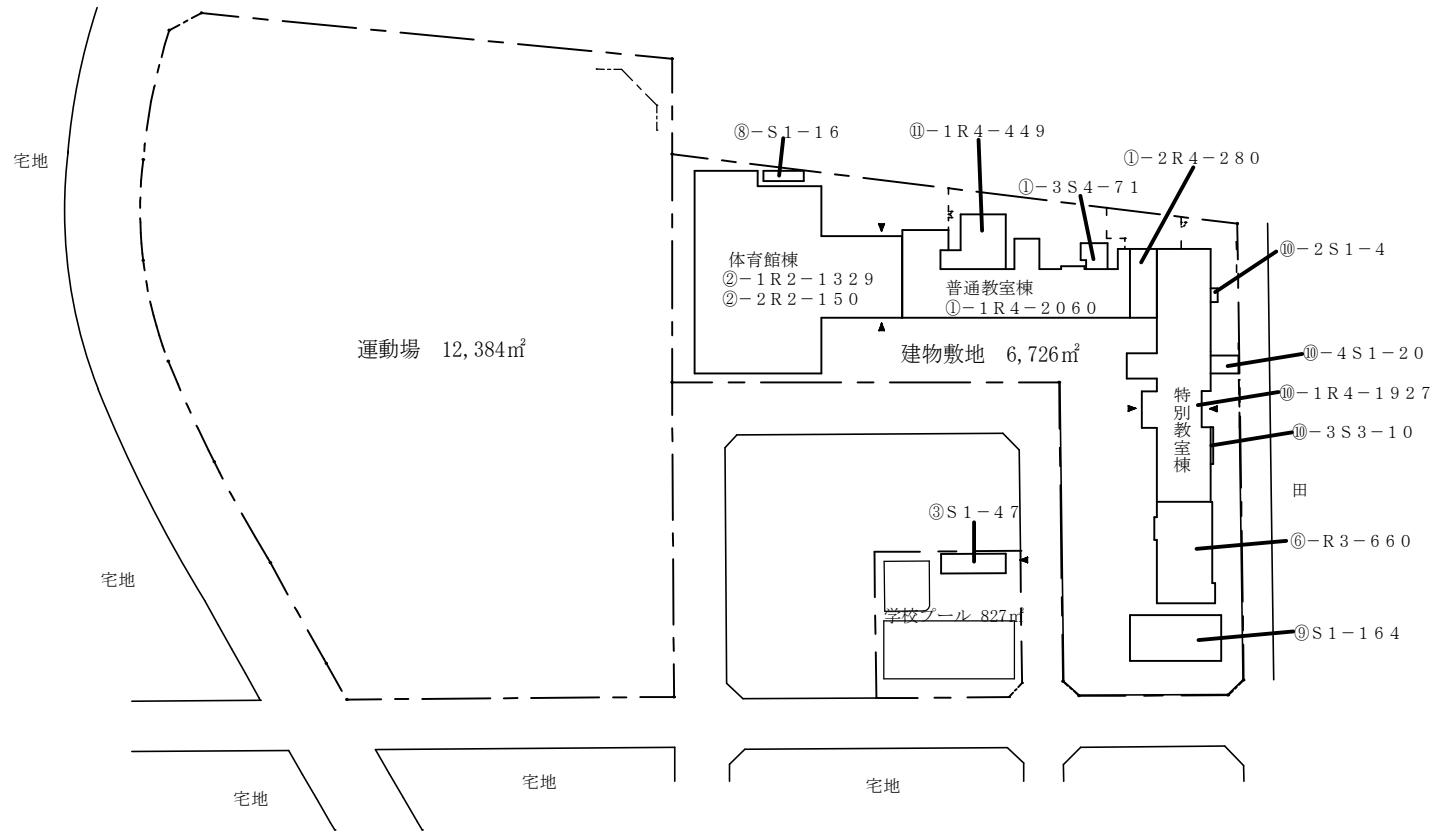


方 位



(北に矢印を付す)

令和7年度

- 平面図 -		縮 尺	1 / 6 0 0	学校 名	- - 御園小学校 - -	調 査 番 号	都道府県 1 7	市町村 2 1 2	字 校 1 0 1 9	整 理 番 号 5 3 2
---------	--	--------	-----------	---------	---------------	------------------	-------------	--------------	-------------------	---------------------------

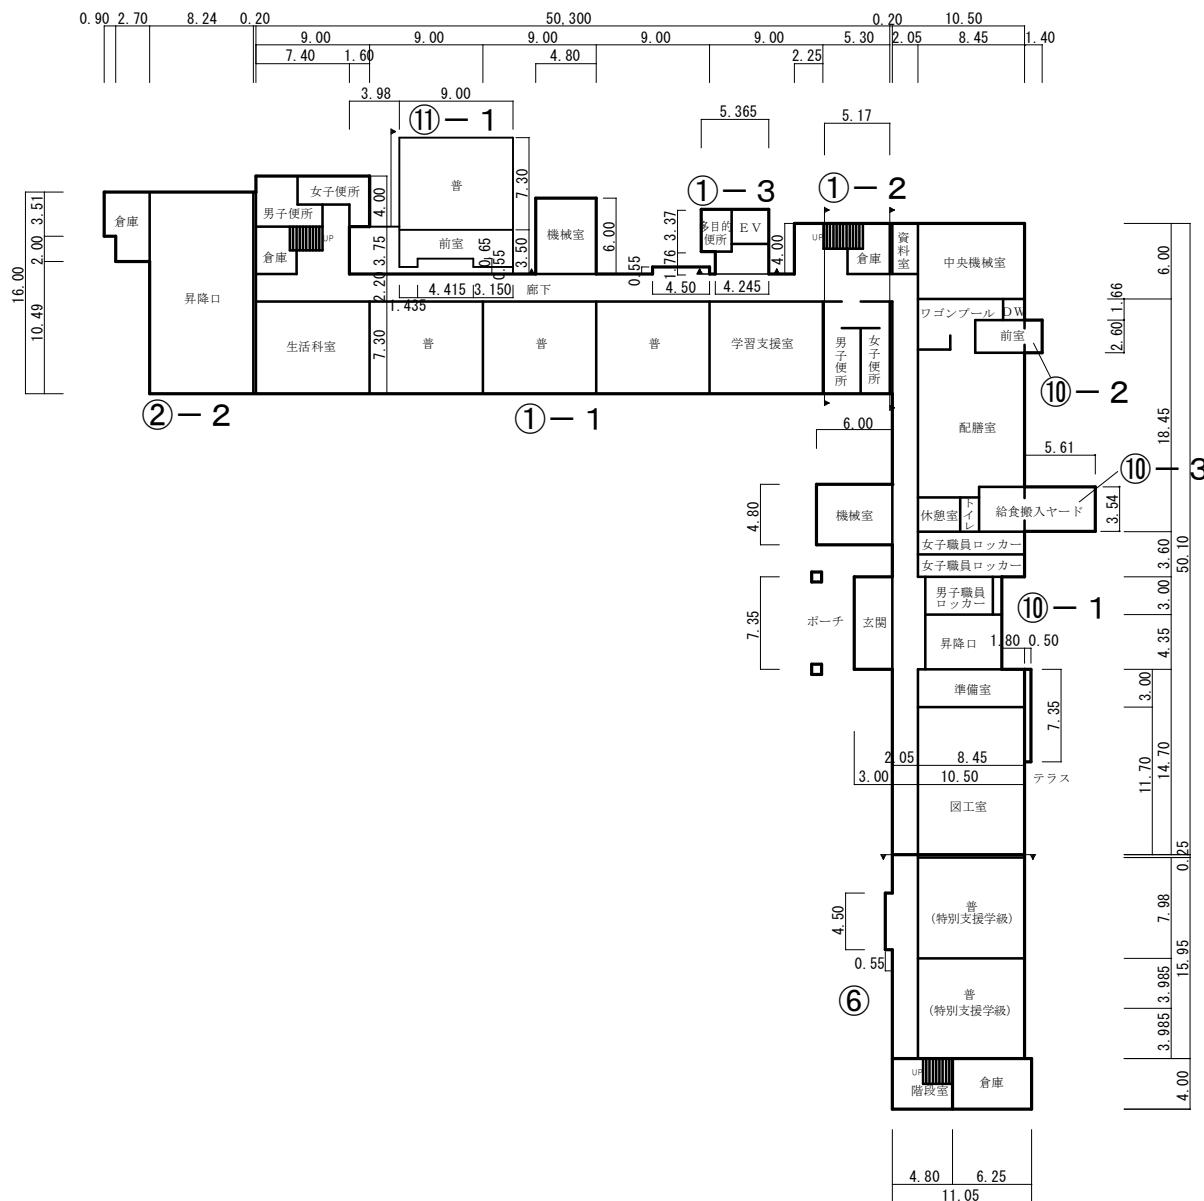


1 階


機械室 109.0 m²

令和 7 年度

—平面図—	縮尺	1 / 600	学校名	—御園小学校—	調査番号	(都道府県)	(市町村)	(学 校)	整理番号
					1 7	2 1	2	1 0 1 9	5 3 2

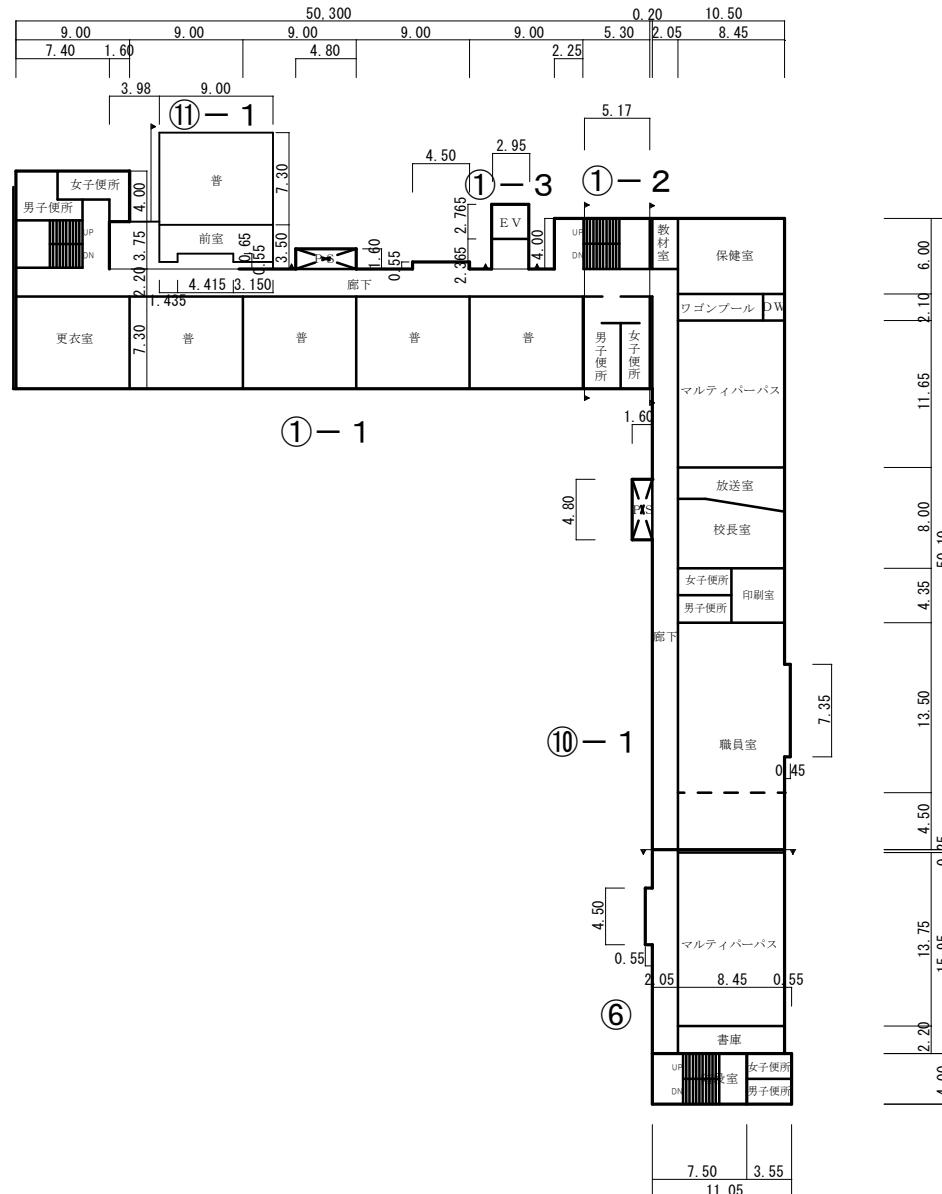


令和7年度

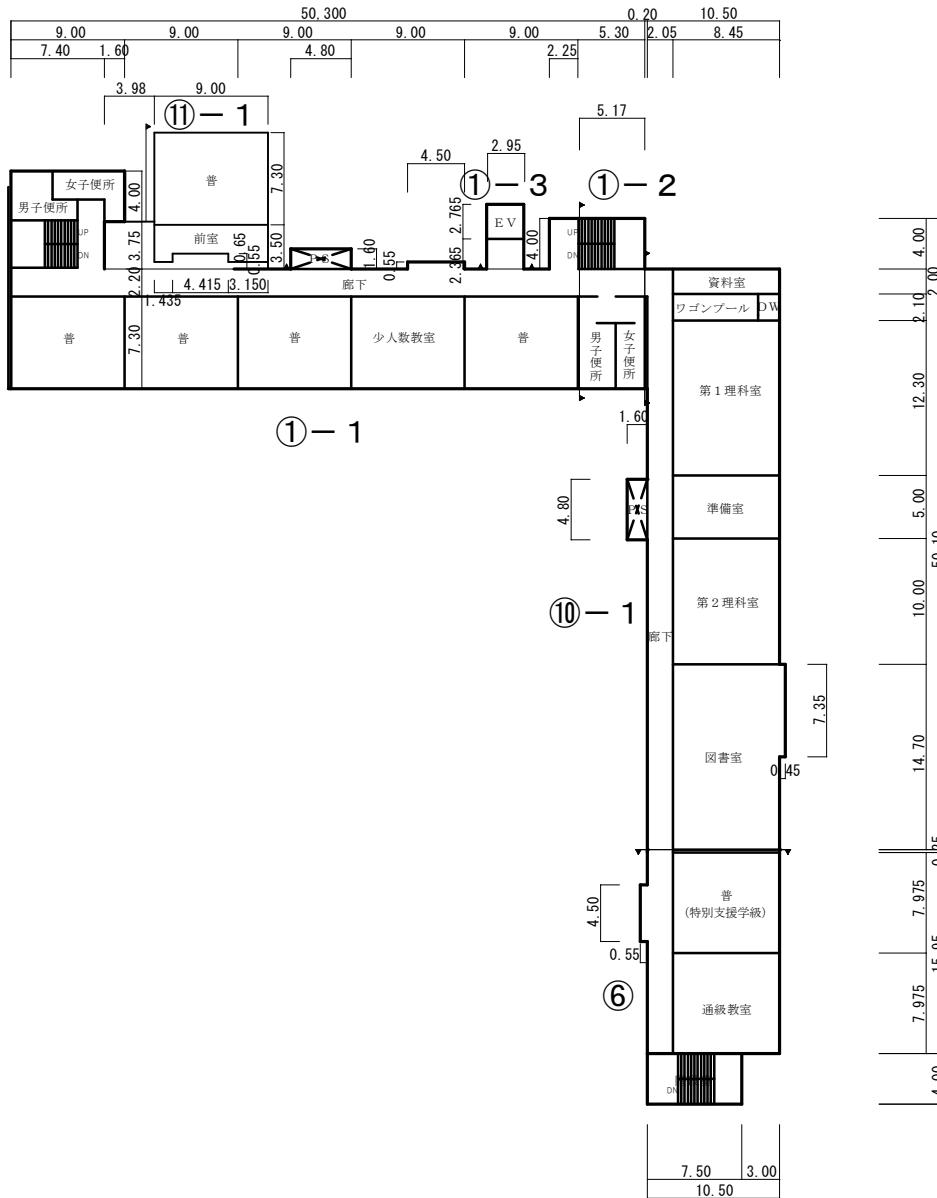

3 階

令和 7 年度



—平面図—	縮尺	1 / 600	学校名	—御園小学校—	調査番号	(都道府県)	(市町村)	(学 校)	整理番号
					1 7	2 1	2	1 0 1 9	5 3 2

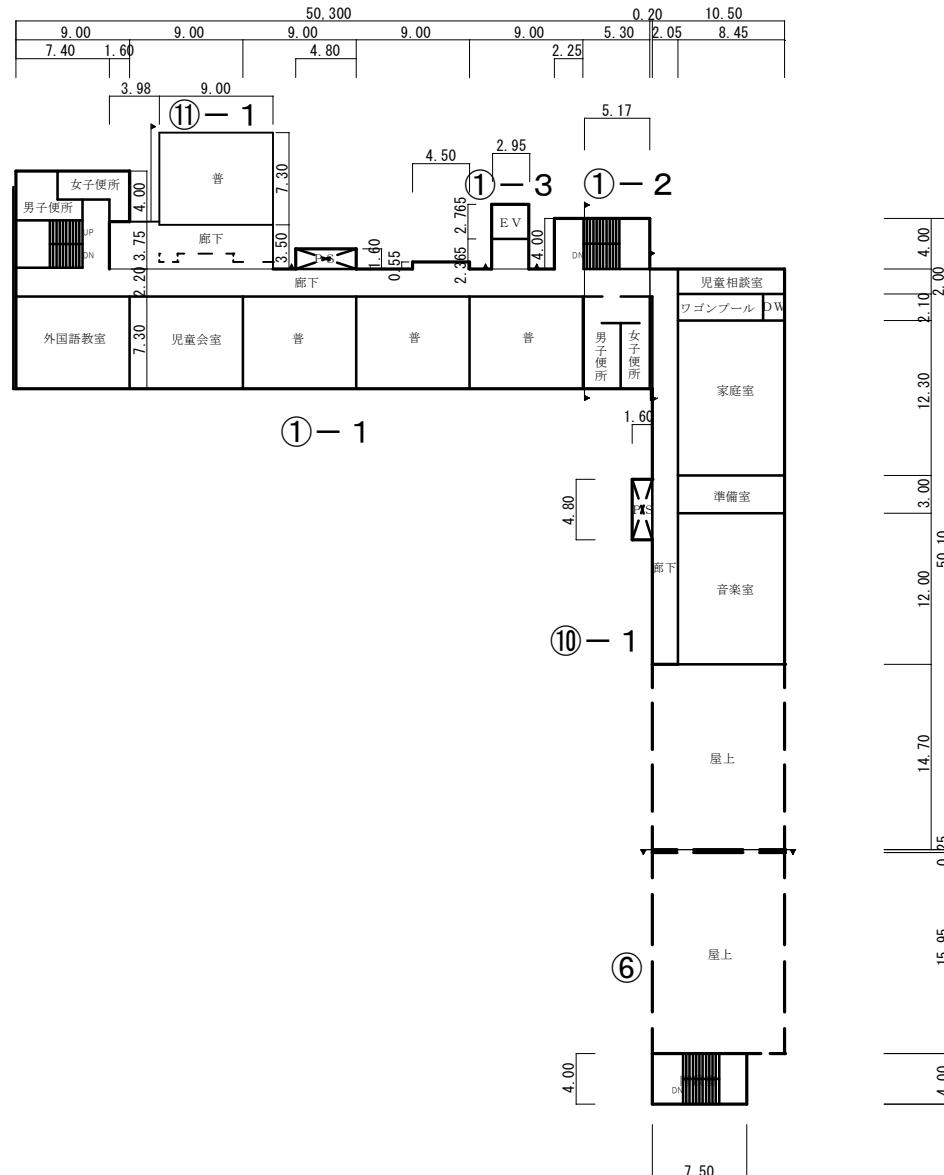

令和 7 年度


—平面図— 縮尺 1/600 学校名 御園小学校 調査番号 (都道府県) (市町村) (学校) 整理番号 532

1	7	2	1	2	1	0	1	9
---	---	---	---	---	---	---	---	---

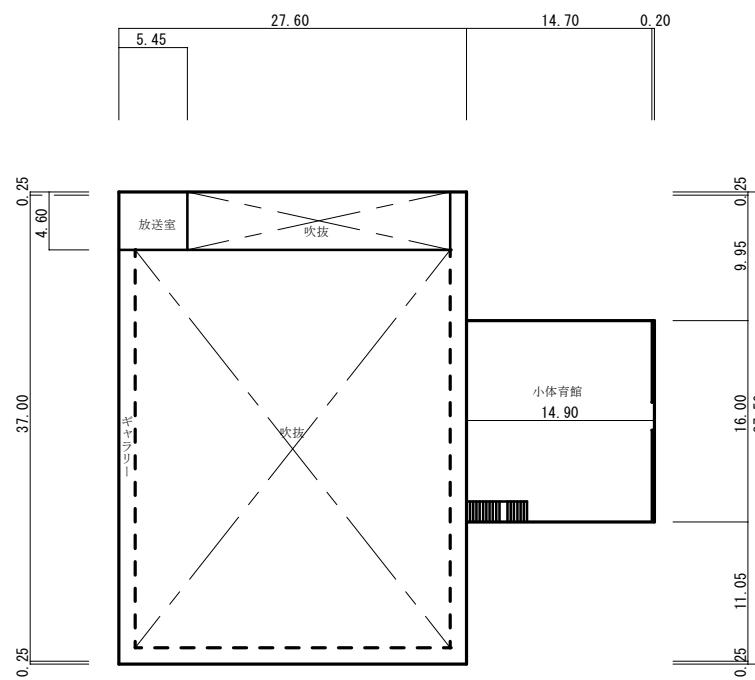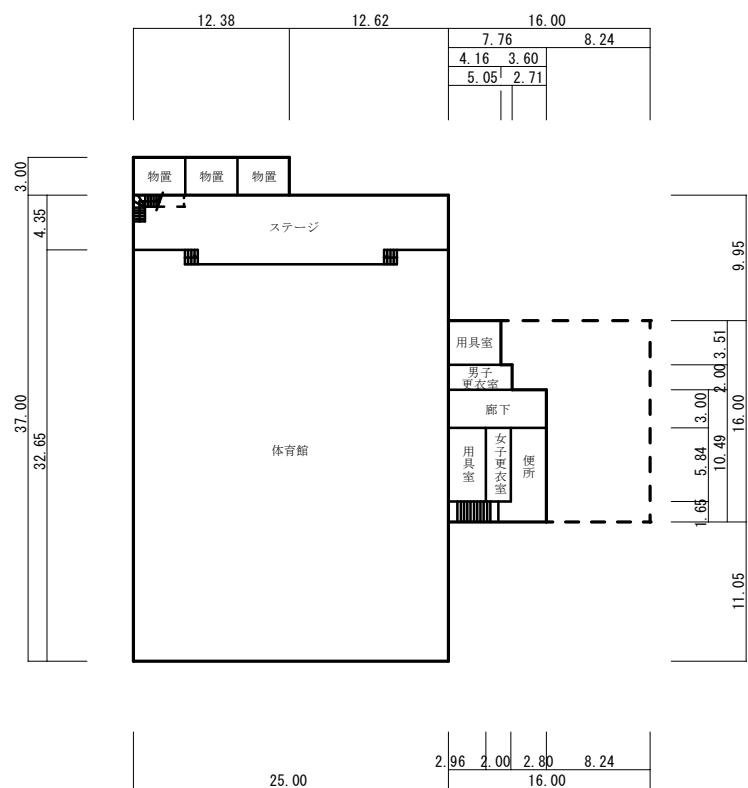

プール専用付属建物 47.00 m²

②-1

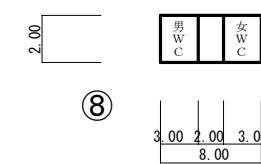



令和7年度

施設の配置図	縮尺 0 10 20 30 40 50 m	1/1500	学校名 菅原小学校	調査番号 1 7 2 1 2 1 0 2 0	(都道府県) (市町村) (学級)	整理番号 533
--------	--------------------------	--------	--------------	---------------------------	-------------------------	-------------

凡例


建物

- 未 未とりこわし建物
- 危 危険建物
- 借 借用建物
- 一時 一時使用建物
- 屋外 屋外教育環境整備事業によるもの

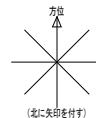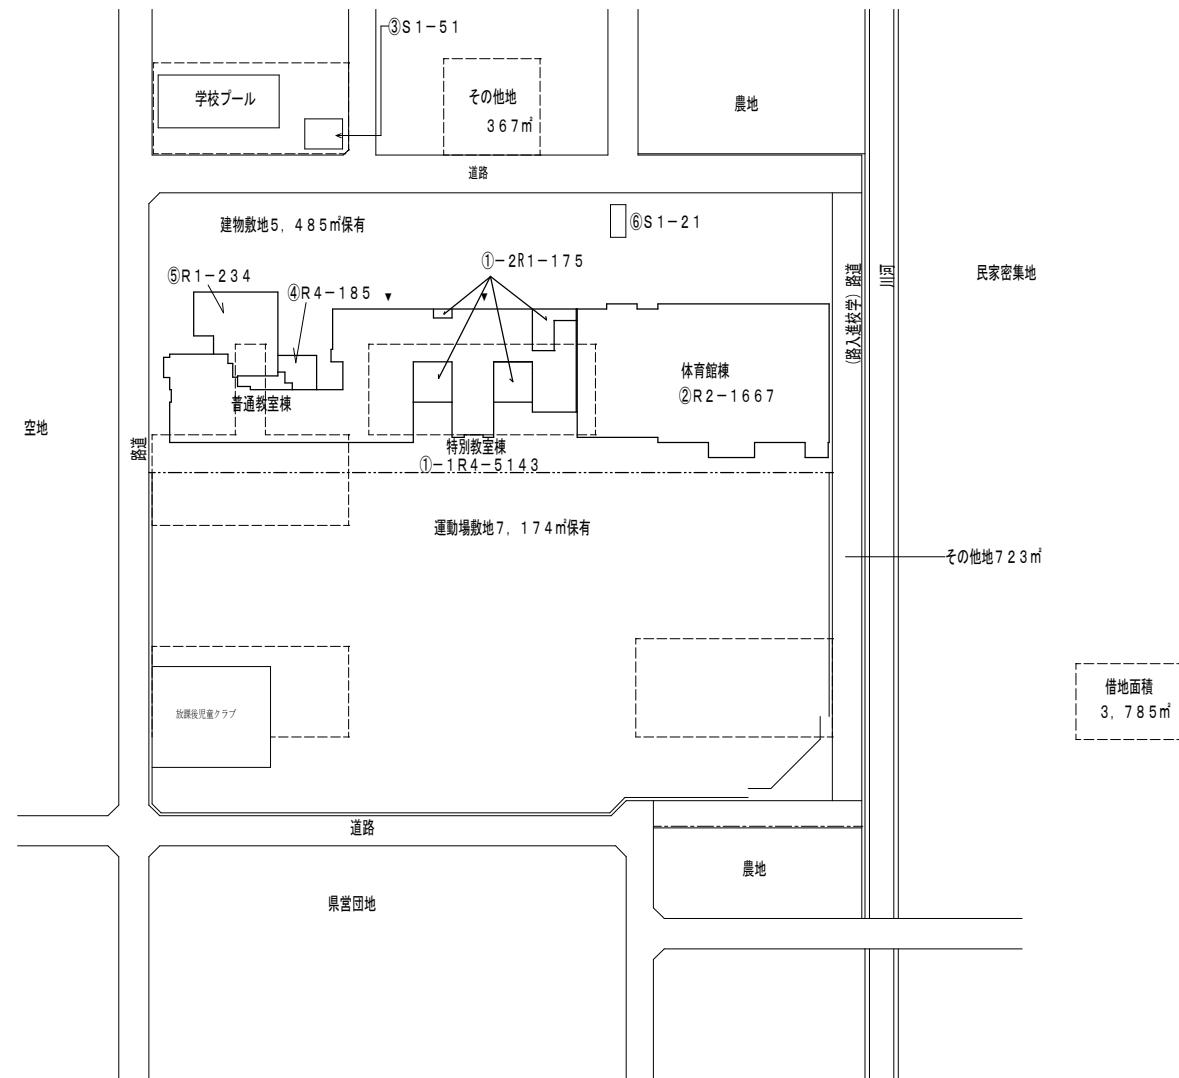

令和7年度


平面図

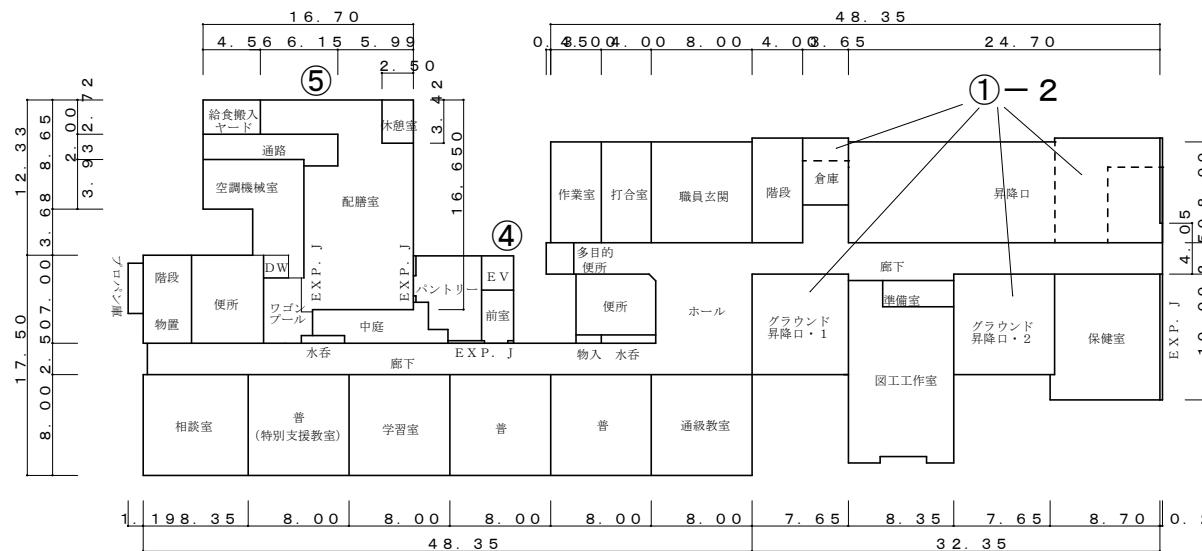縮
尺1/600
0 5 1.0 1.5 2.0学校名
菅原小学校調
査
番
号(都道府県)
1 7
(市町村)
2 1 2
(学 校)
1 0 2 0
整理番号
5 3 3

1階

通級教室 64m²


施設の配置図	縮尺	1 / 600	m	学校名	菅原小学校	調査番号	(都道府県)	(市町村)	(学校)	整理番号
						1 7 2 1 2 1 0 2 0				5 3 3

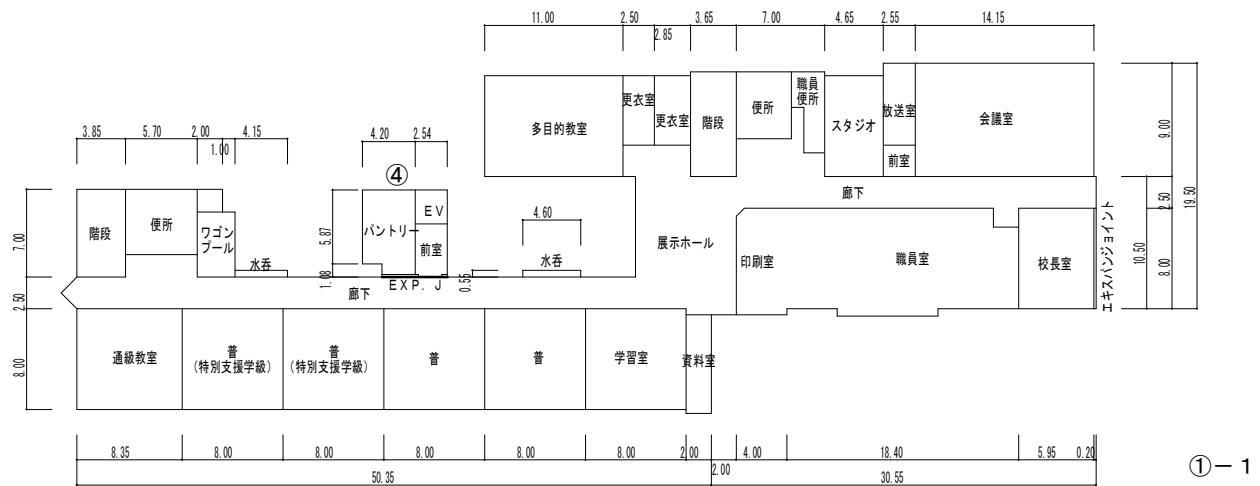

①-1

2階


施設の配置図	縮尺 0 5 10 15 20 m	学校名 菅原小学校	(都道府県) 調査番号 1 7 2 1 2 1 0 2 0	(市町村) (学 校)	整理番号 5 3 3
--------	----------------------	--------------	-------------------------------------	----------------	---------------

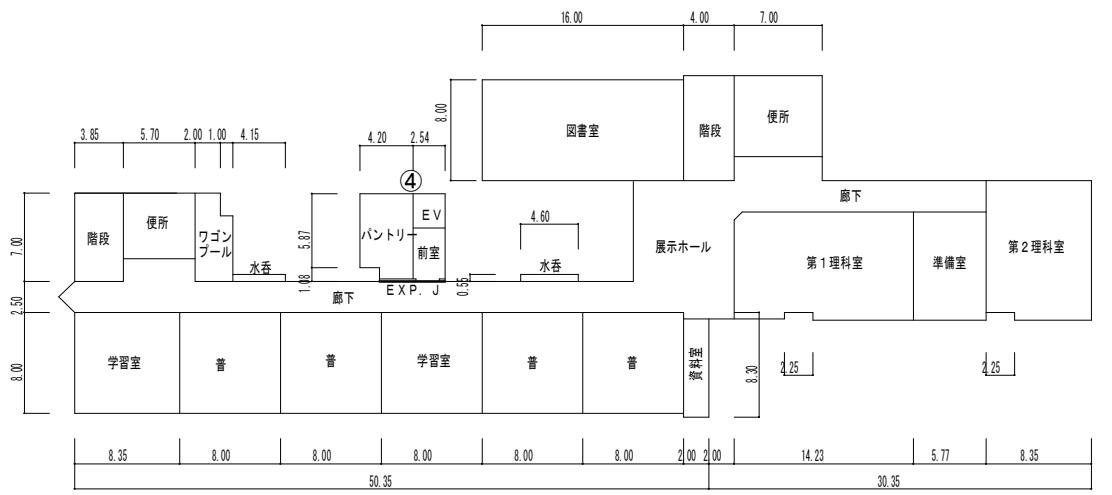

①-1


3階

施設の配置図	縮尺	1 / 600					学校名	菅原小	学校	調査番号	(都道府県)	(市町村)	(学 校)	整理番号
		0	5	10	15	20					m			

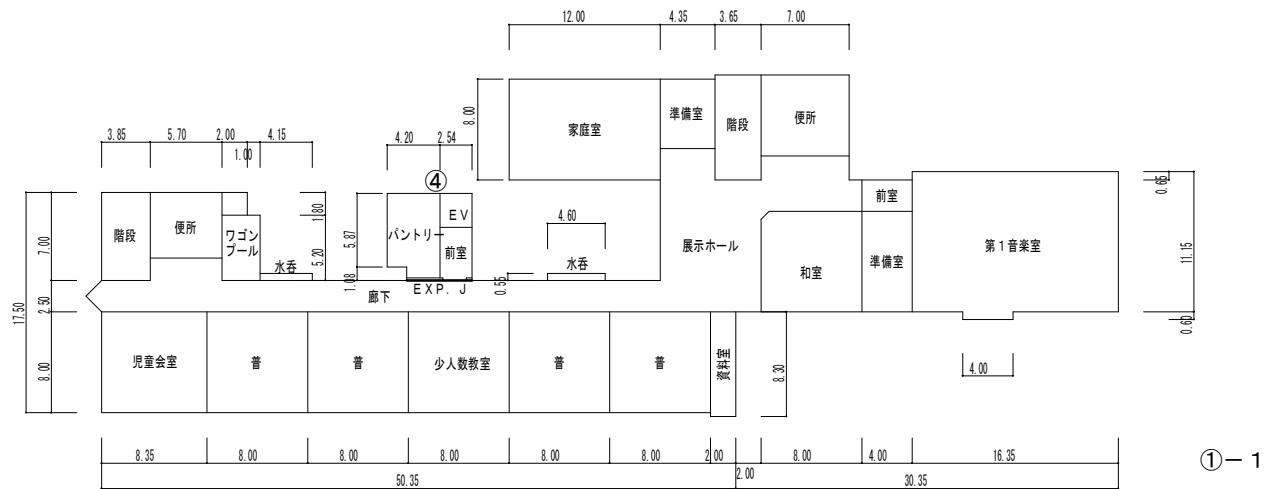

4

施設の配置図	縮尺	1 / 600	m	学校名	菅原小学校	調査番号	(都道府県)	(市町村)	(学校)	整理番号
						1 7 2 1 2 1 0 2 0				5 3 3

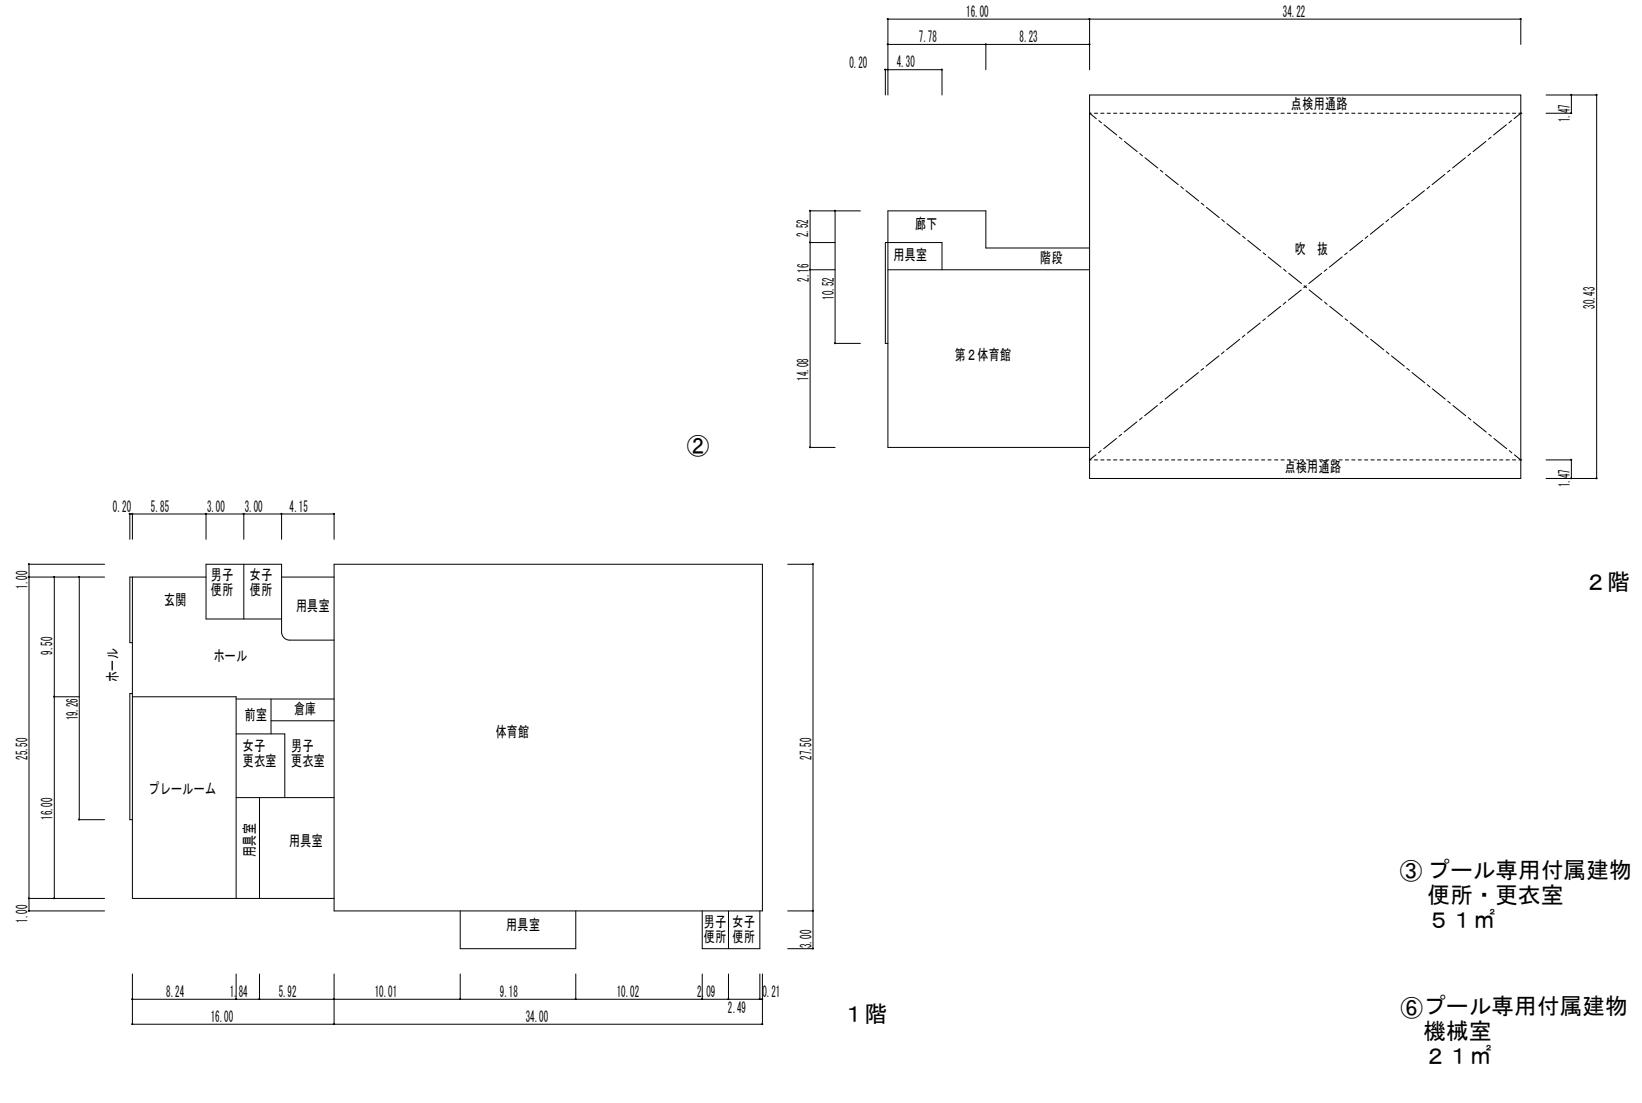

令和7年度

施設の配置図

縮尺

1 / 1500

学校名

富陽小学校

調査番号

1 1 7 2 1 2 1 0 2 2

整理番号

5 3 4

凡 例

建 物


未とりこわし建物

危険建物

借用建物

一時使用建物


屋外教育環境整備事業によるもの

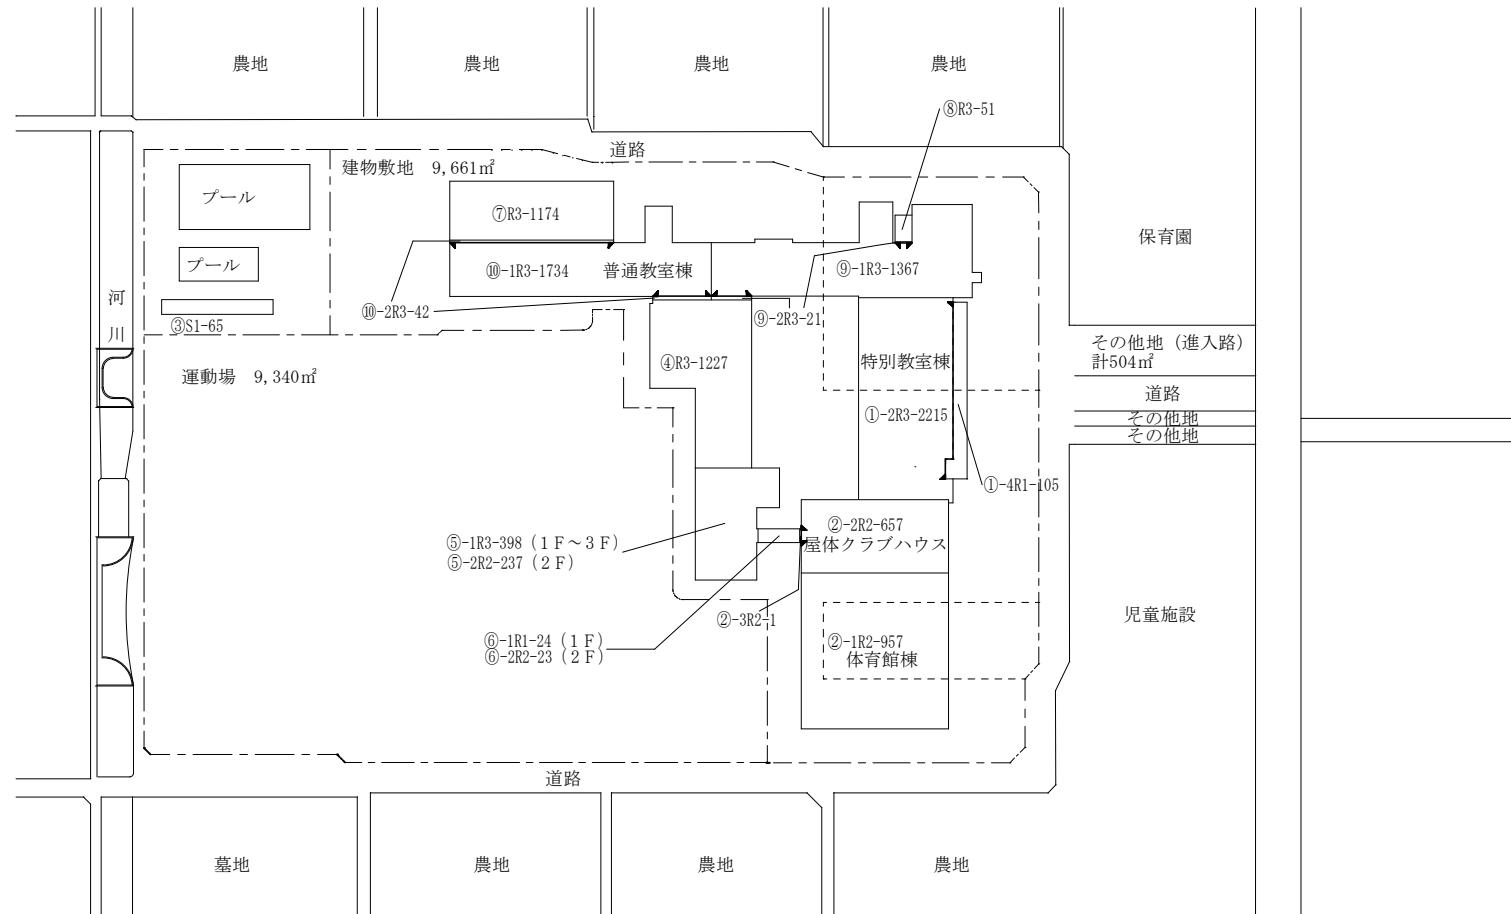

方 位



(北に矢印を付す)

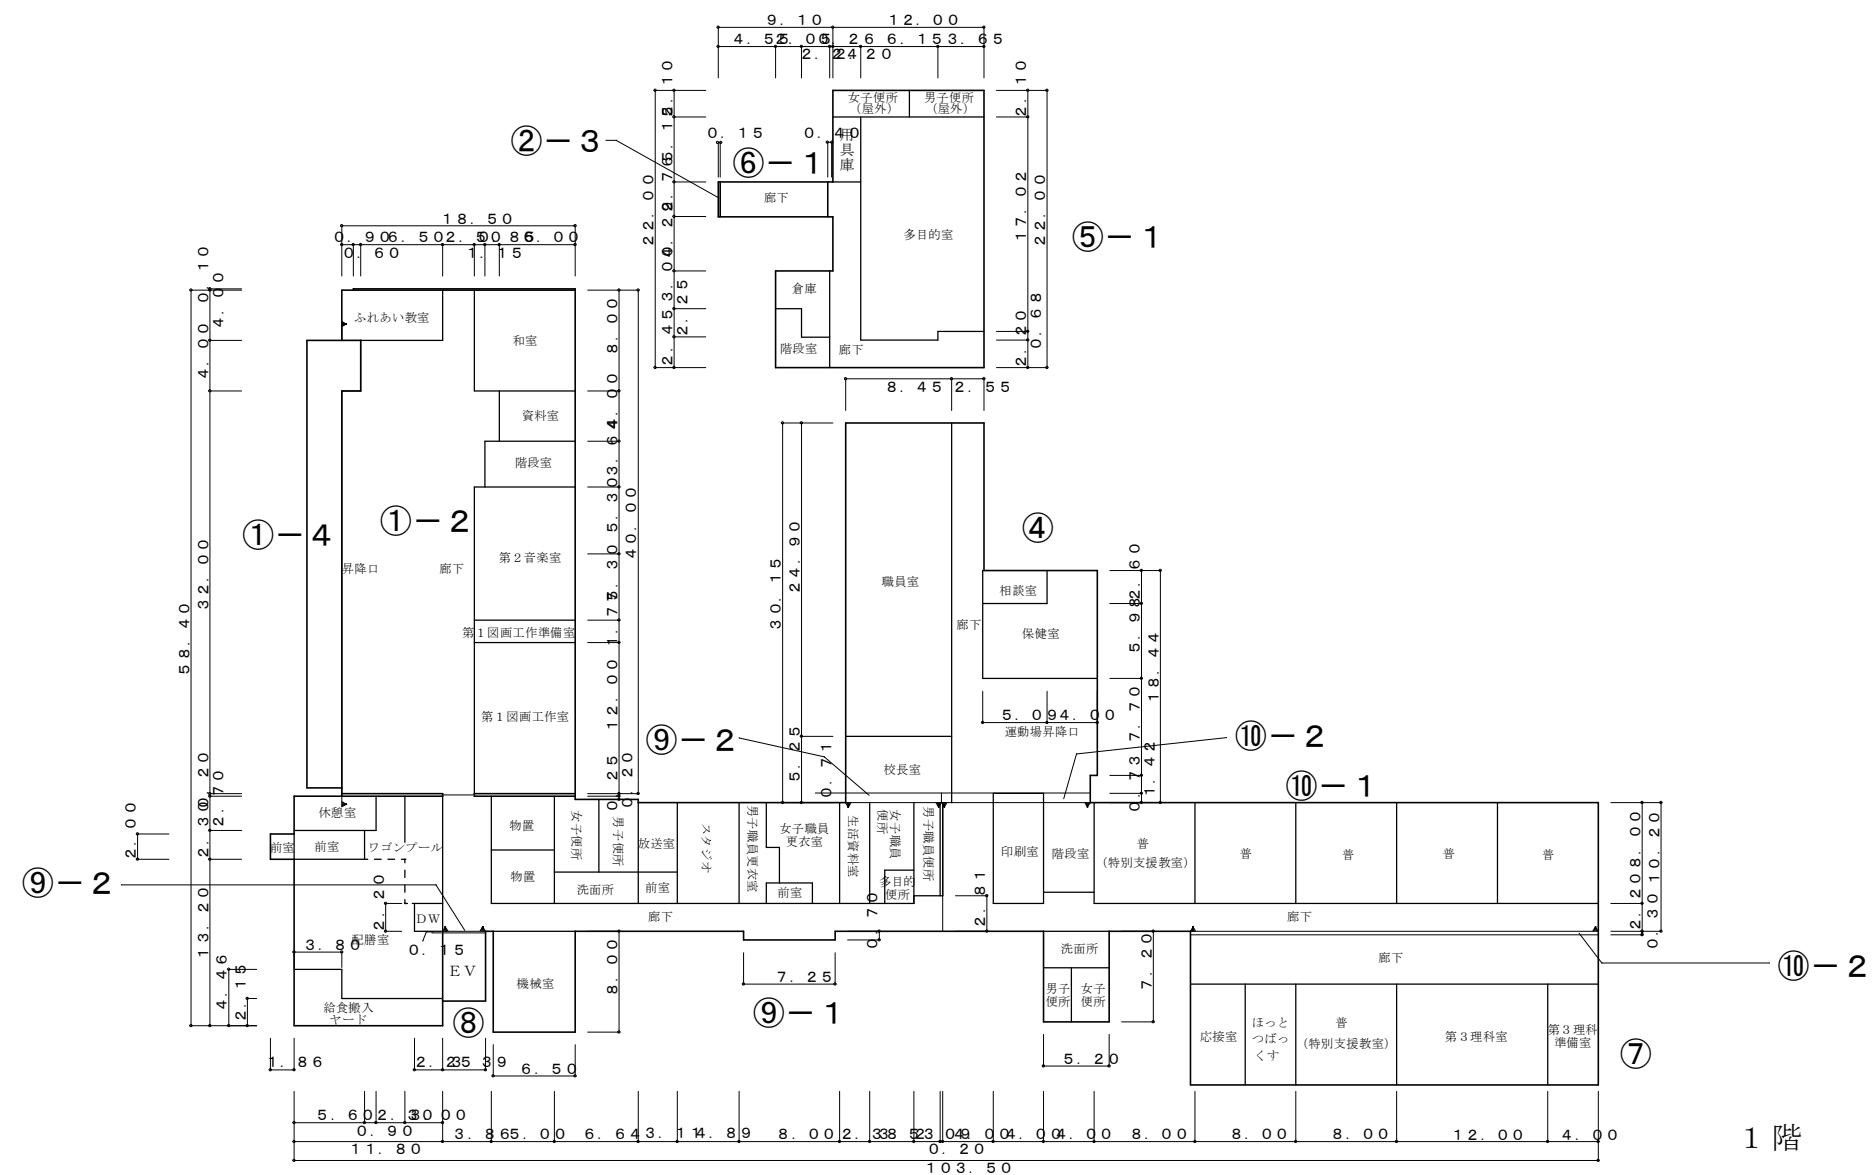


平面図

$\frac{1}{600}$

富陽小学校

調査番号	(都道府県)	(市町村)	(学 校)	整理番号	5 3 4
	1 7	2 1 2	1 0 2 2		

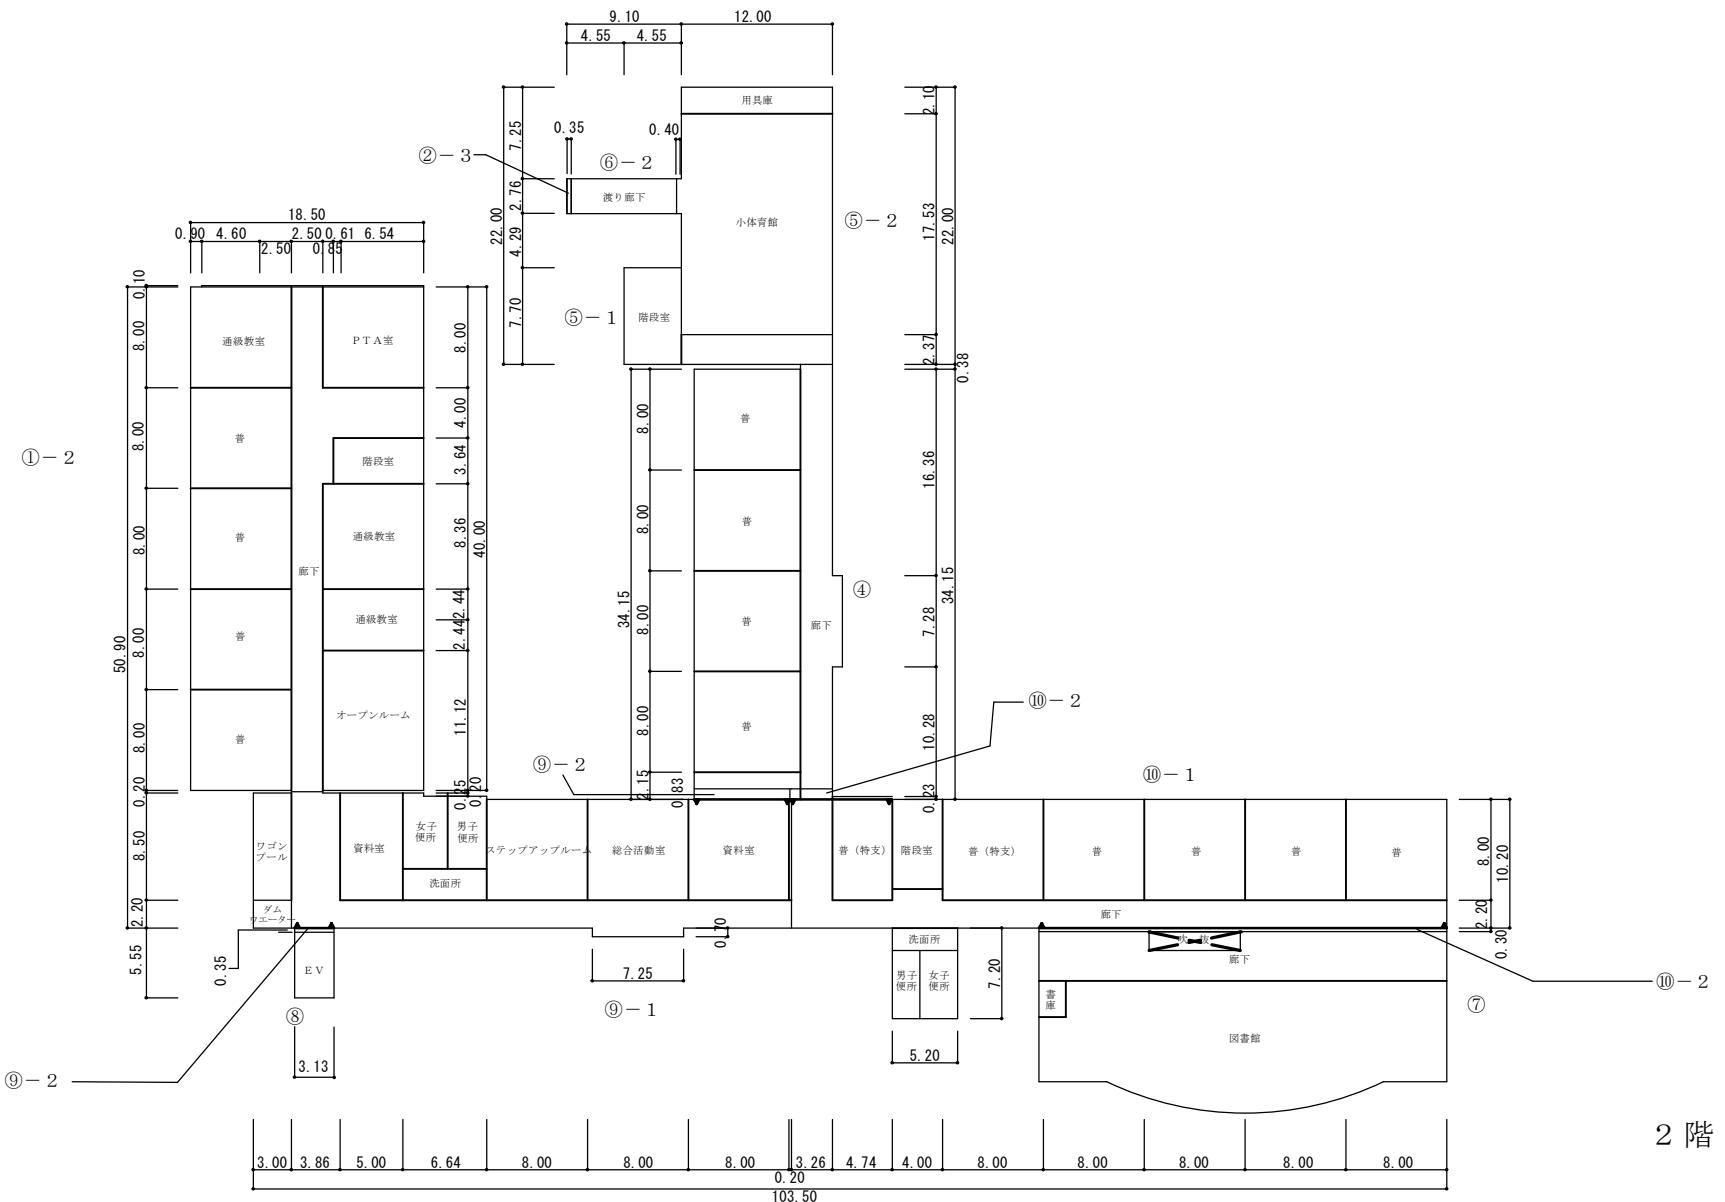

令和7年度

平面図

1/600

0

5

10

15

20

学校名

富陽小学校

調査番号

1

17

2

1

2

1

0

2

2

(都道府県)

(市町村)

(学年)

1

0

2


2

2

2



2

534

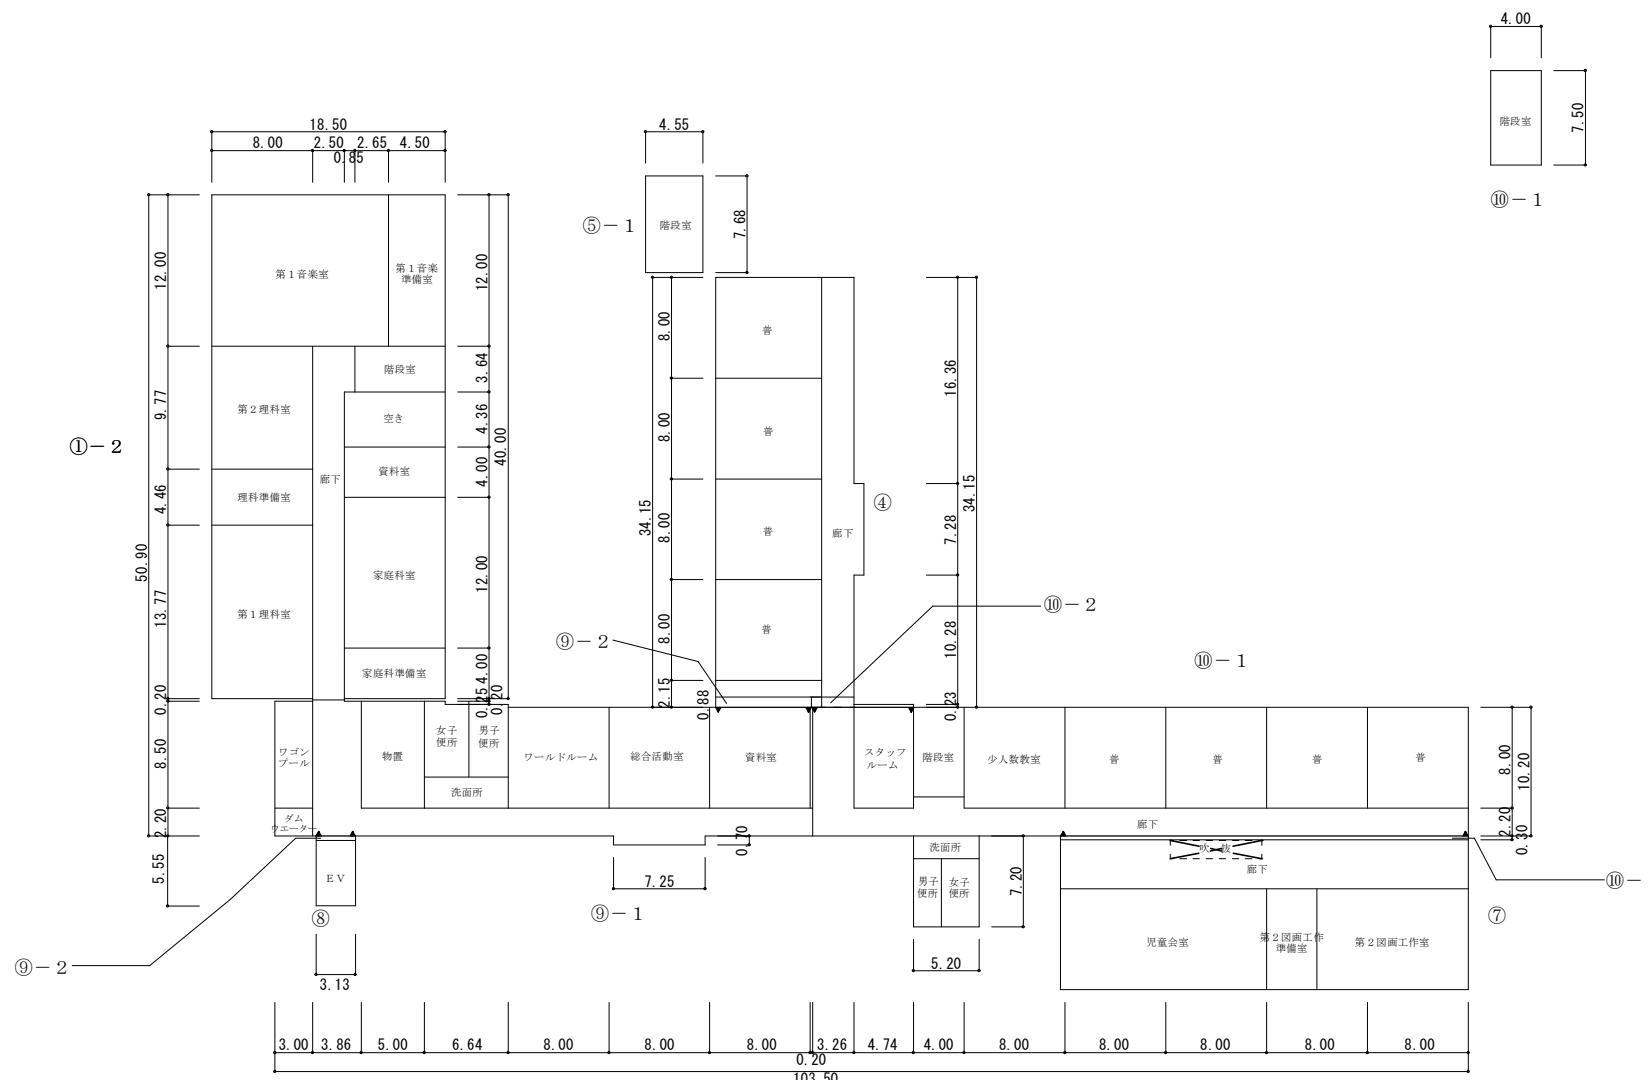

令和7年度

平面図	縮尺	1/600	学校名	富陽小学校	調査番号	(都道府県)	(市町村)	(学校)	整理番号
					1 1 7	2 1 2	1 0 2 2	1 0 2 2	534

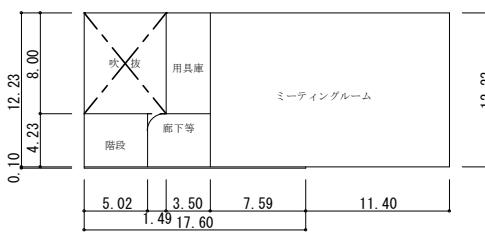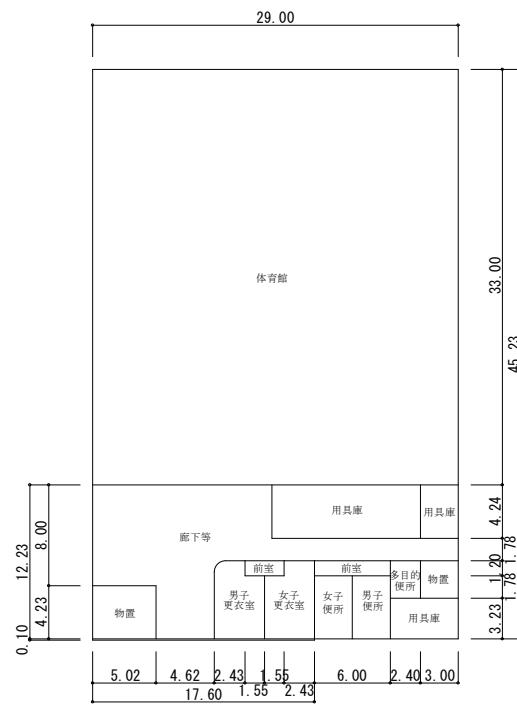

②-1 屋内運動場 1階

②-2 屋体クラブハウス 2階

③ プール専用付属建物

65 m²

令和7年度

施設の配置図

縮尺

1 / 1500
0 10 20 30 40 50

学校名

館野小学校


調査番号

(都道府県) 1 7 (市町村) 2 1 2 (学校) 1 0 2 3 整理番号 535

凡例


建物

- 未とりこわし建物
- 危険建物
- 借用建物
- 一時使用建物
- 屋外 屋外教育環境整備事業によるもの

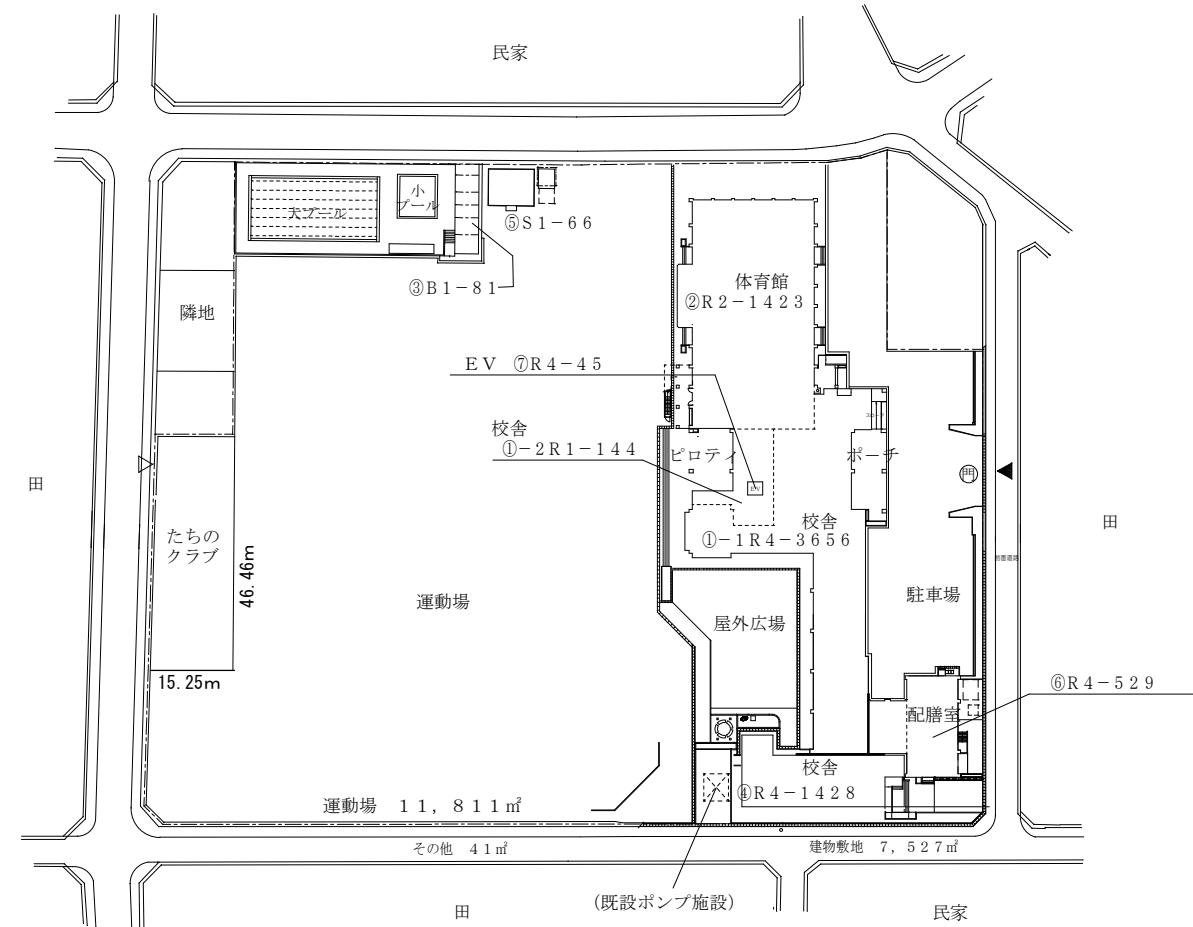

配置図

方 位

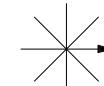

(北に矢印を付す)


令和7年度

平面図

縮 1/600
尺 0 5 10 15 20

館野小学

調査番号	(都道府県)	(市町村)	(学校)	整理番号
	1 7	2 1 2	1 0 2 3	5 3 5

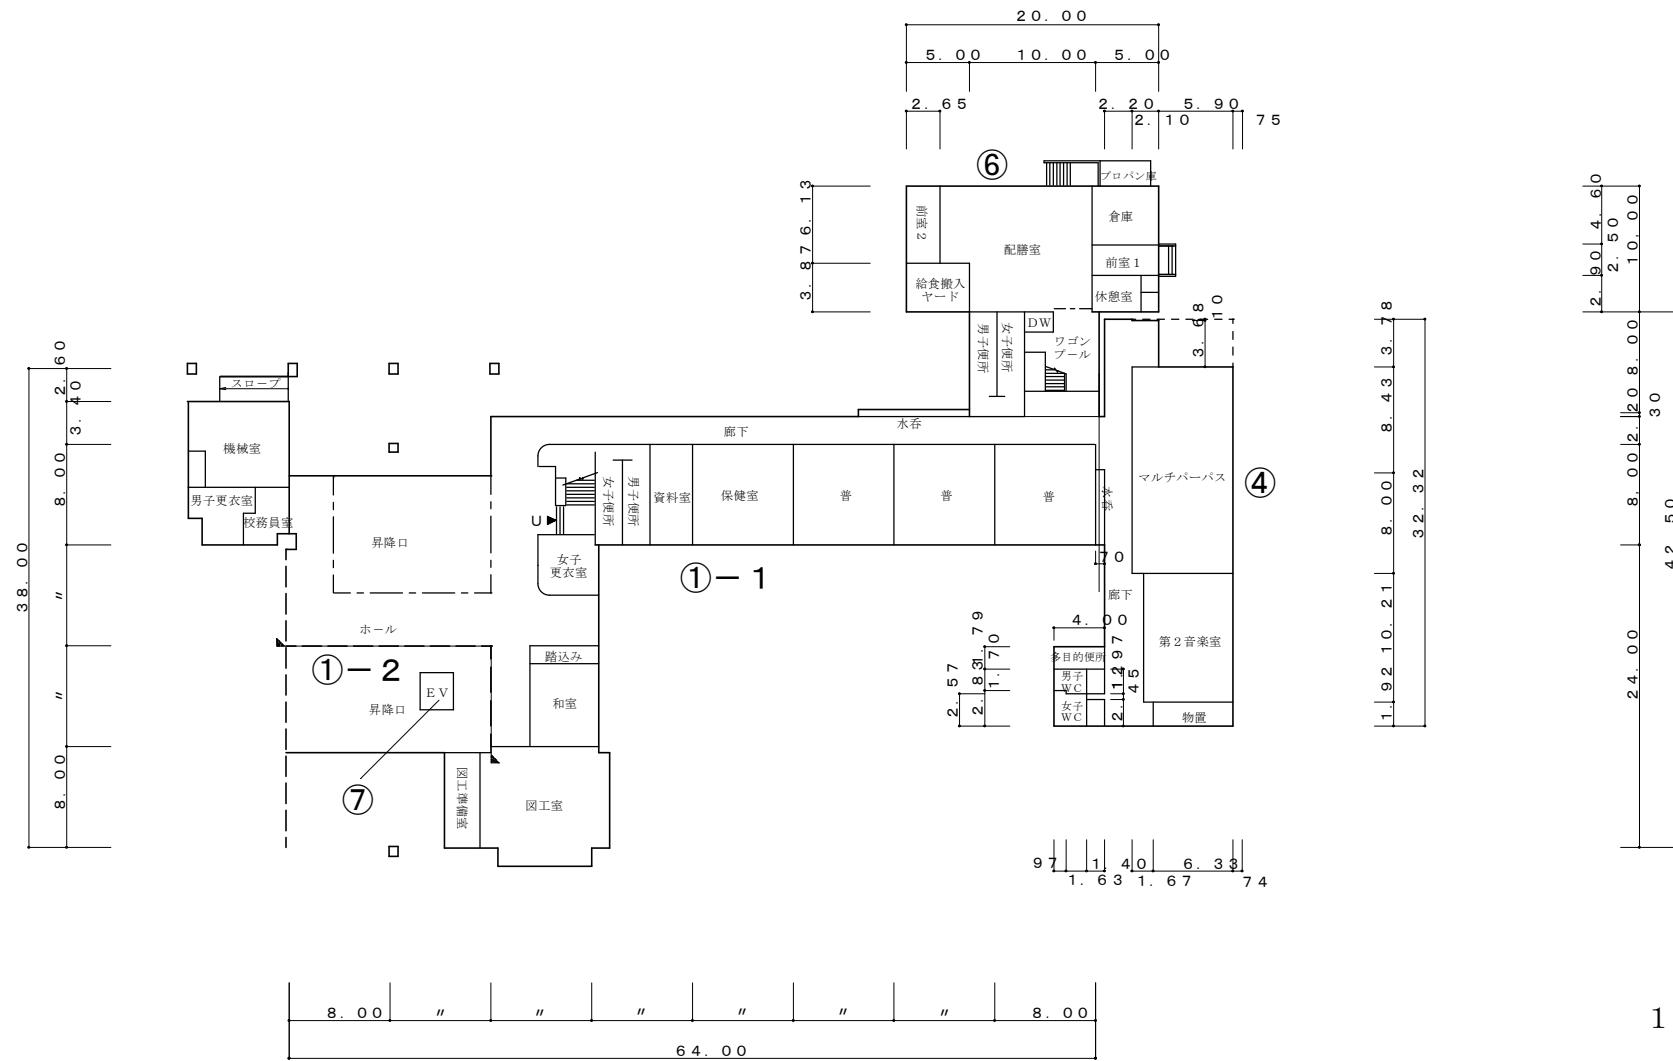


平面図

縮 尺 1 / 6 0 0

学校 館野小学校

調査番号	(都道府県)		(市町村)		(学校)			整理番号	
	1	7	2	1	2	1	0	2	3
	5	3	5						

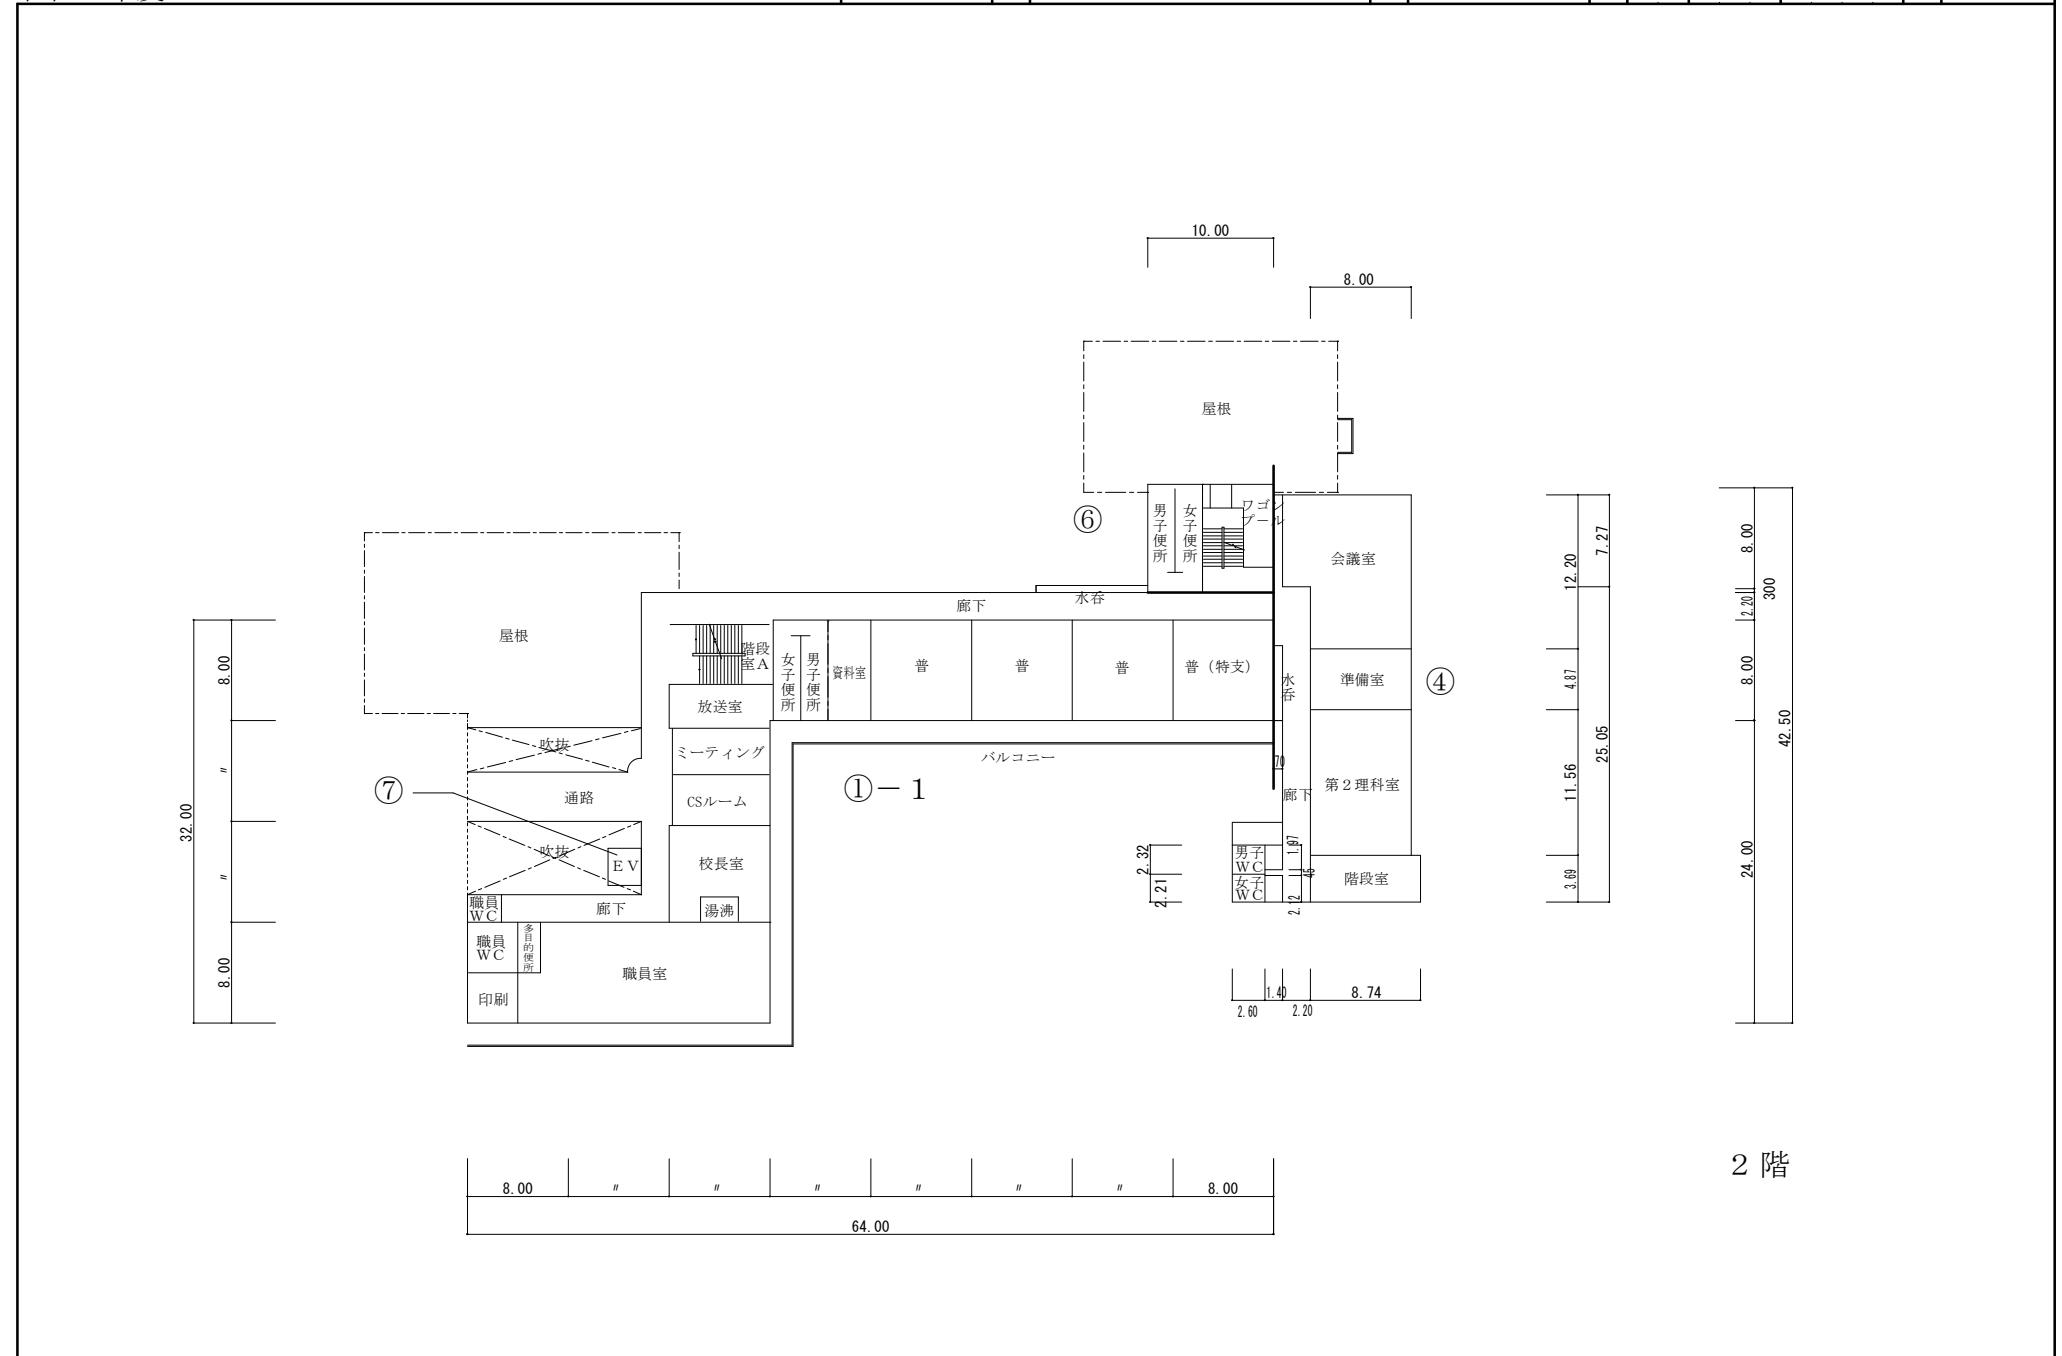


令和7年度

平面図

縮尺 1 / 600

学校 館野小学校

調査番号	(都道府県)		(市町村)		(学 校)			整理番号	
	1	7	2	1	2	1	0	2	3
	5	3	5						

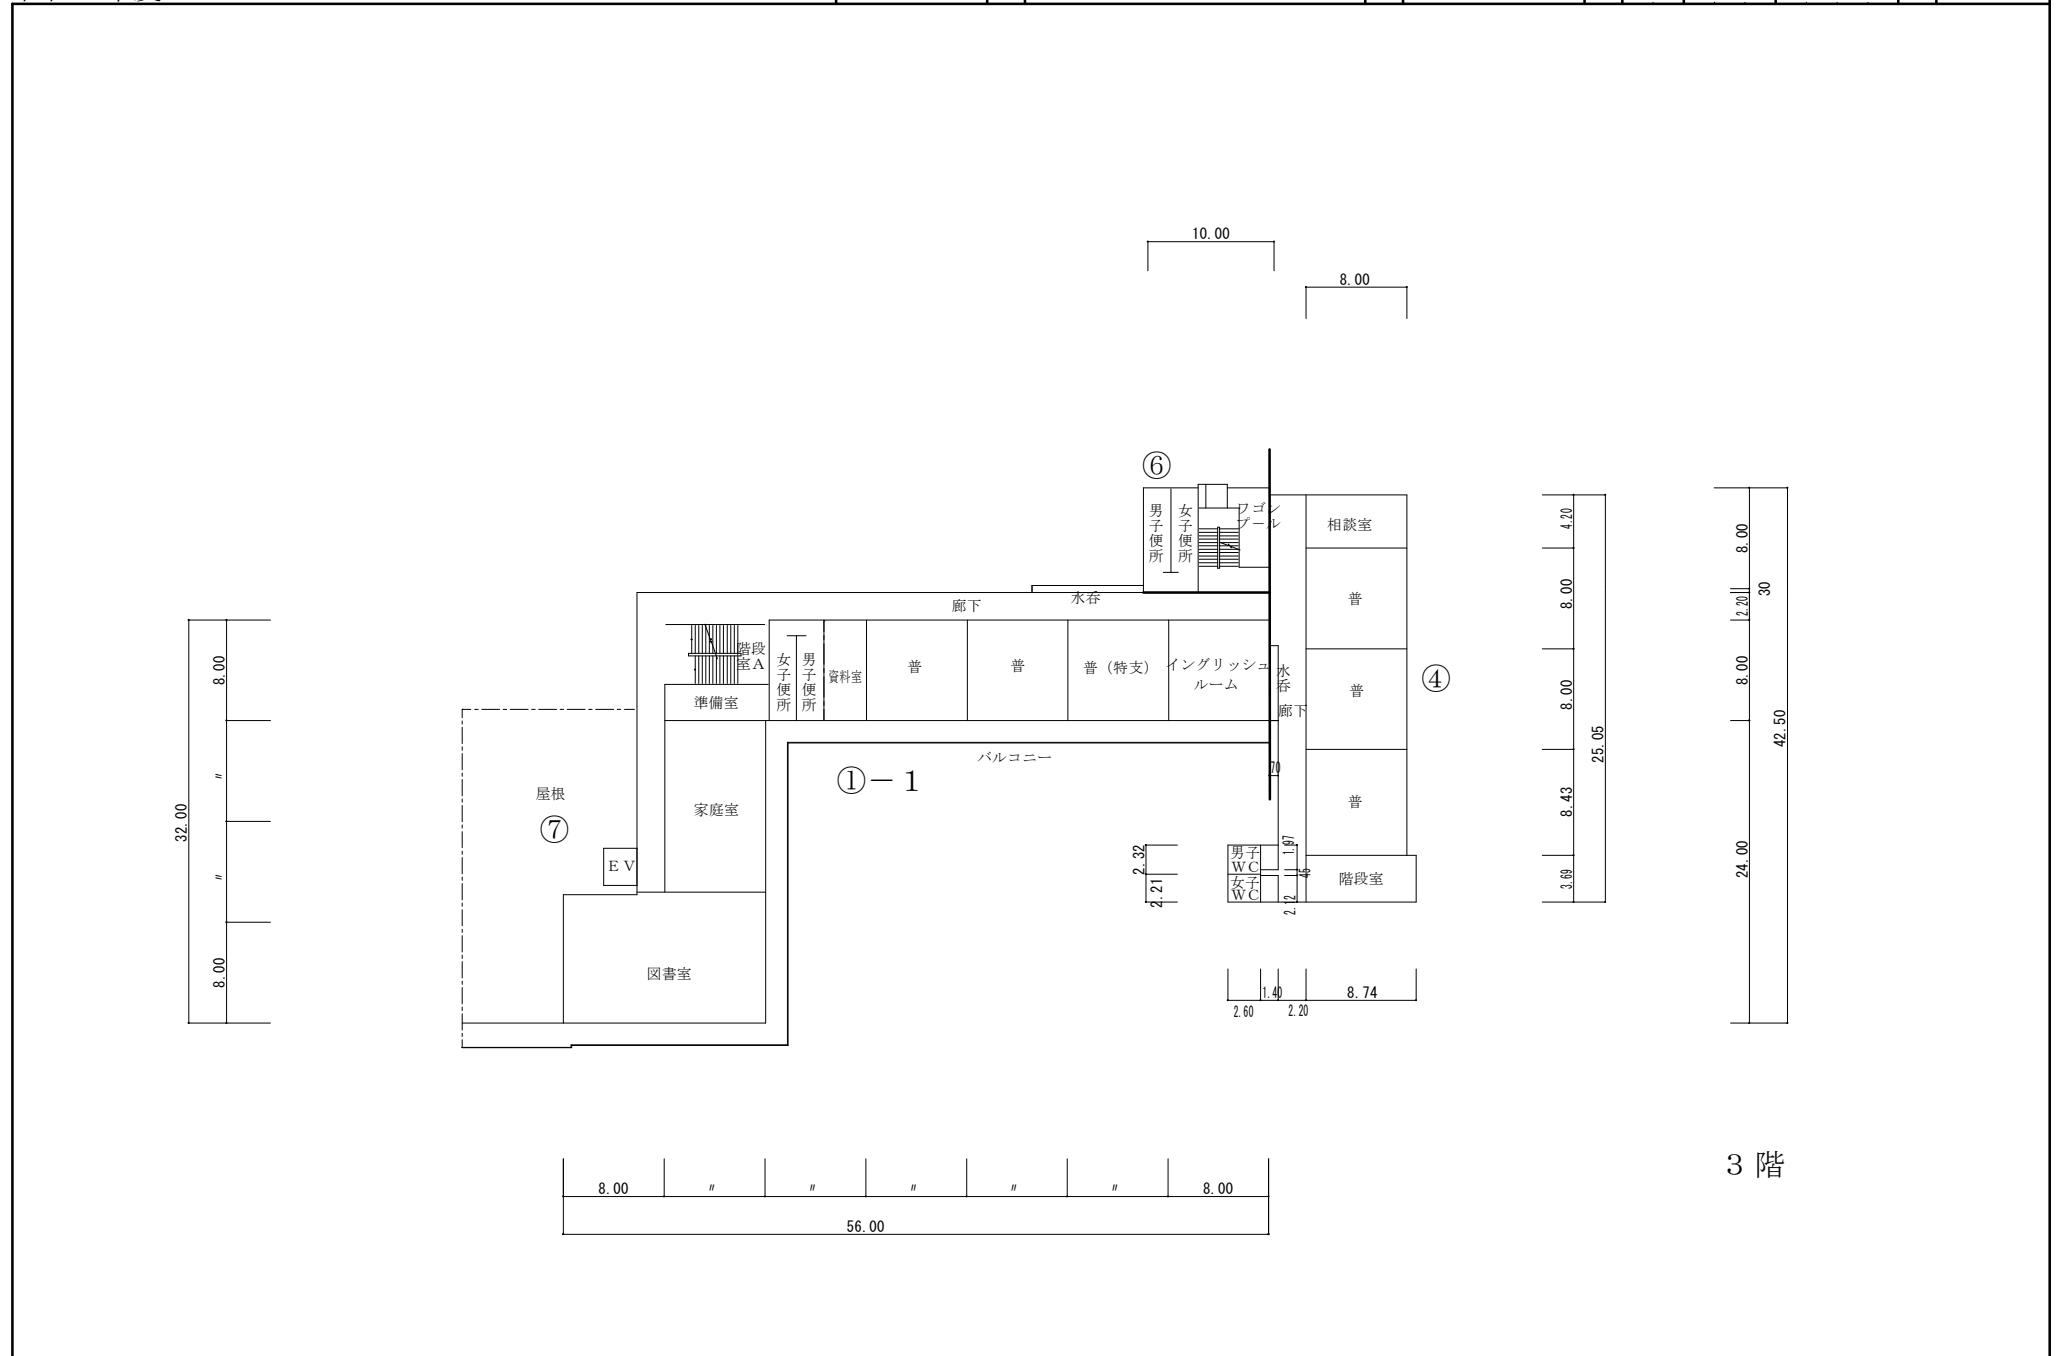


令和7年度

平面図

縮尺 1 / 600

学校 館野小学校

調査番号	(都道府県)		(市町村)		(学 校)			整理番号	
	1	7	2	1	2	1	0	2	3
	5	3	5						

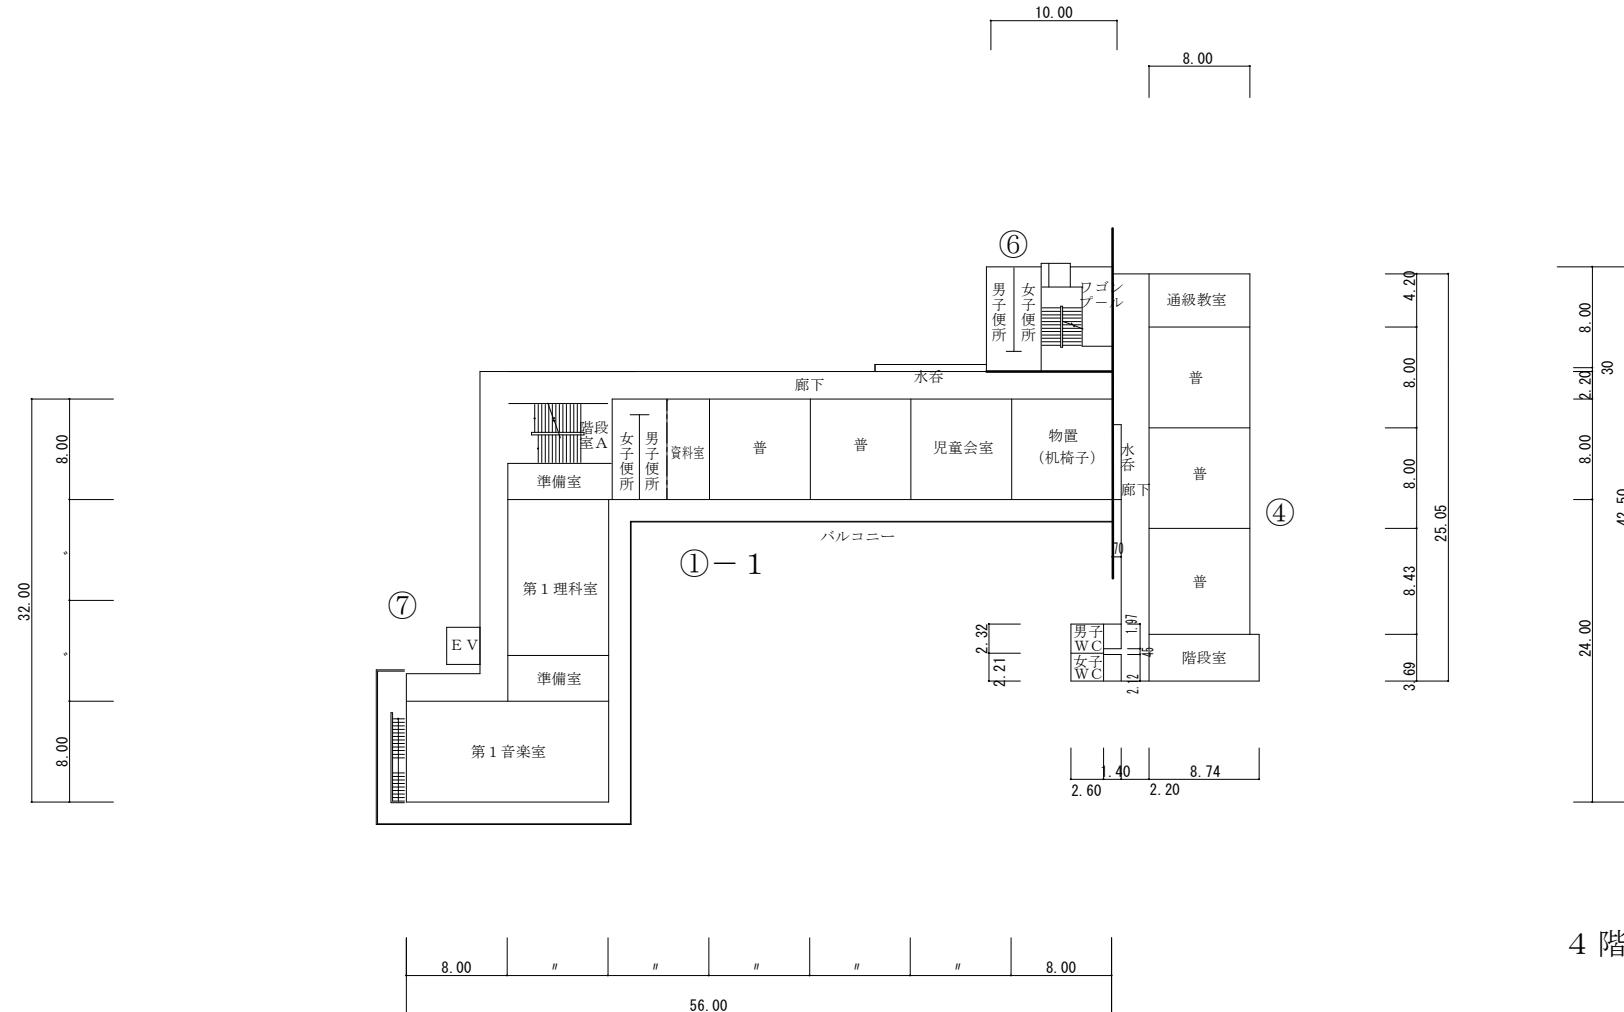

令和7年度

平面図

縮
尺

1 / 600
0 5 10 15 20

学校
名


館野小学校

調
査
番
号

(都道府県)
1 7 2 1 2 1 0 2 3
(市町村)

(学
校)

整
理
番
号
5 3 5

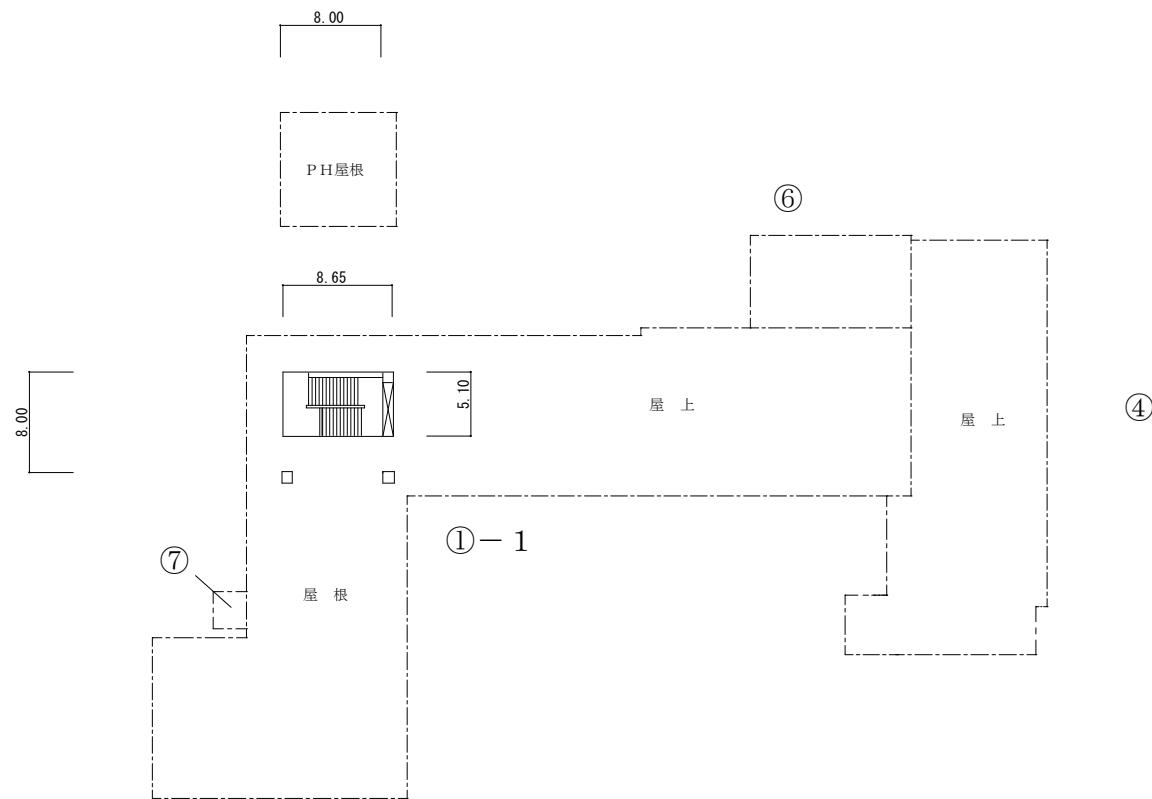

屋上 P H 屋根平面図

令和7年度

平面図


縮尺
1 / 600

0 5 1.0 1.5 2.0

学校名
館野小学校

調査番号	(都道府県)		(市町村)		(学 校)		整理番号	
	1	7	2	1	2	1	0	2

535

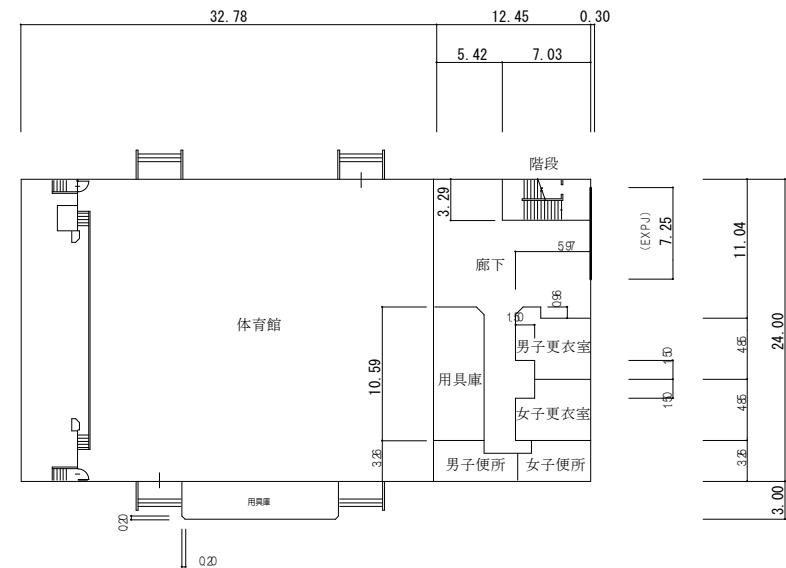


1階

物置	女更衣	女便所	男便所	男更衣	機械
	1.10	4.85	4.85	3.25	1.50

2.5	3.35	2.5	2.5	3.35	3.35
17.70					

(3) プール専用付属建物 81 m²

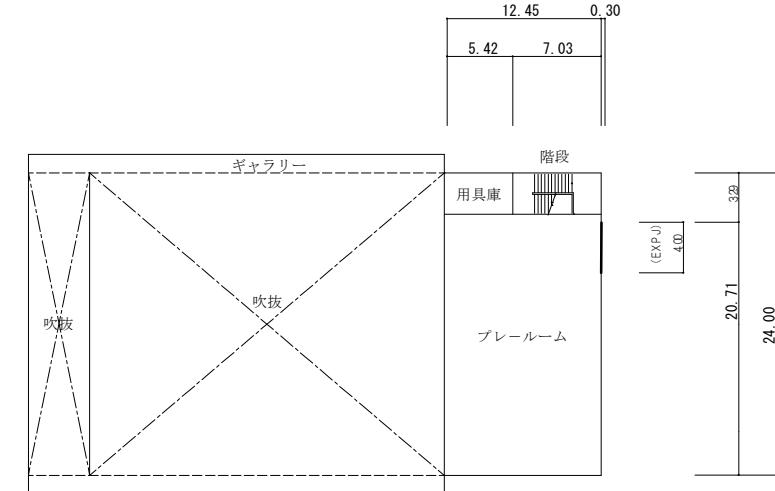

②

2階

物置	7.20	0.04
0.04	9.00	0.04

⑤

令和7年度

施設の配置図

縮尺

1 / 1500
0 1.0 2.0 3.0 4.0 5.0

学校名

野々市中学校

調査番号


(都道府県) 1 7 (市町村) 2 1 2 (学校) 4 5 0 3 整理番号 536

凡 例

建 物

- 未とりこわし建物
- 危険建物
- 借用建物
- 一時使用建物
- 屋外屋外教育環境整備事業によるもの

田

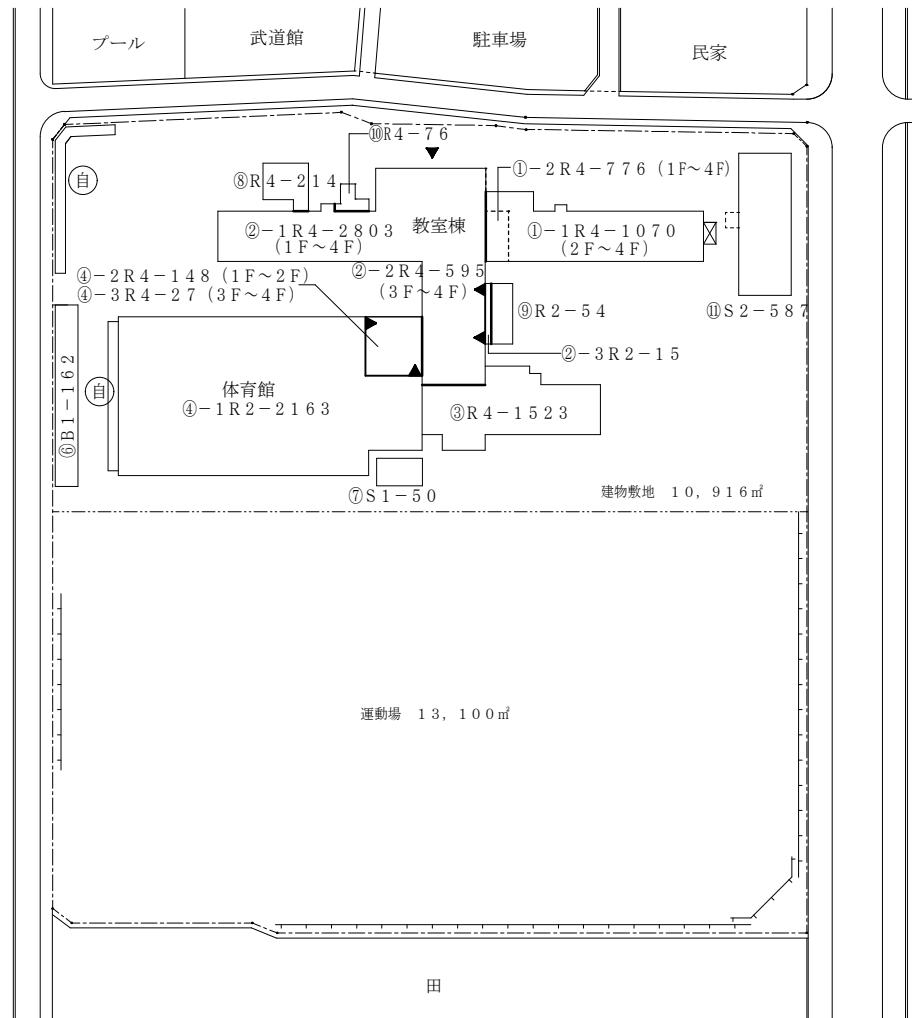

田


田

田


田

田

方 位


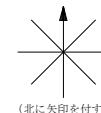


(北に矢印を付す)

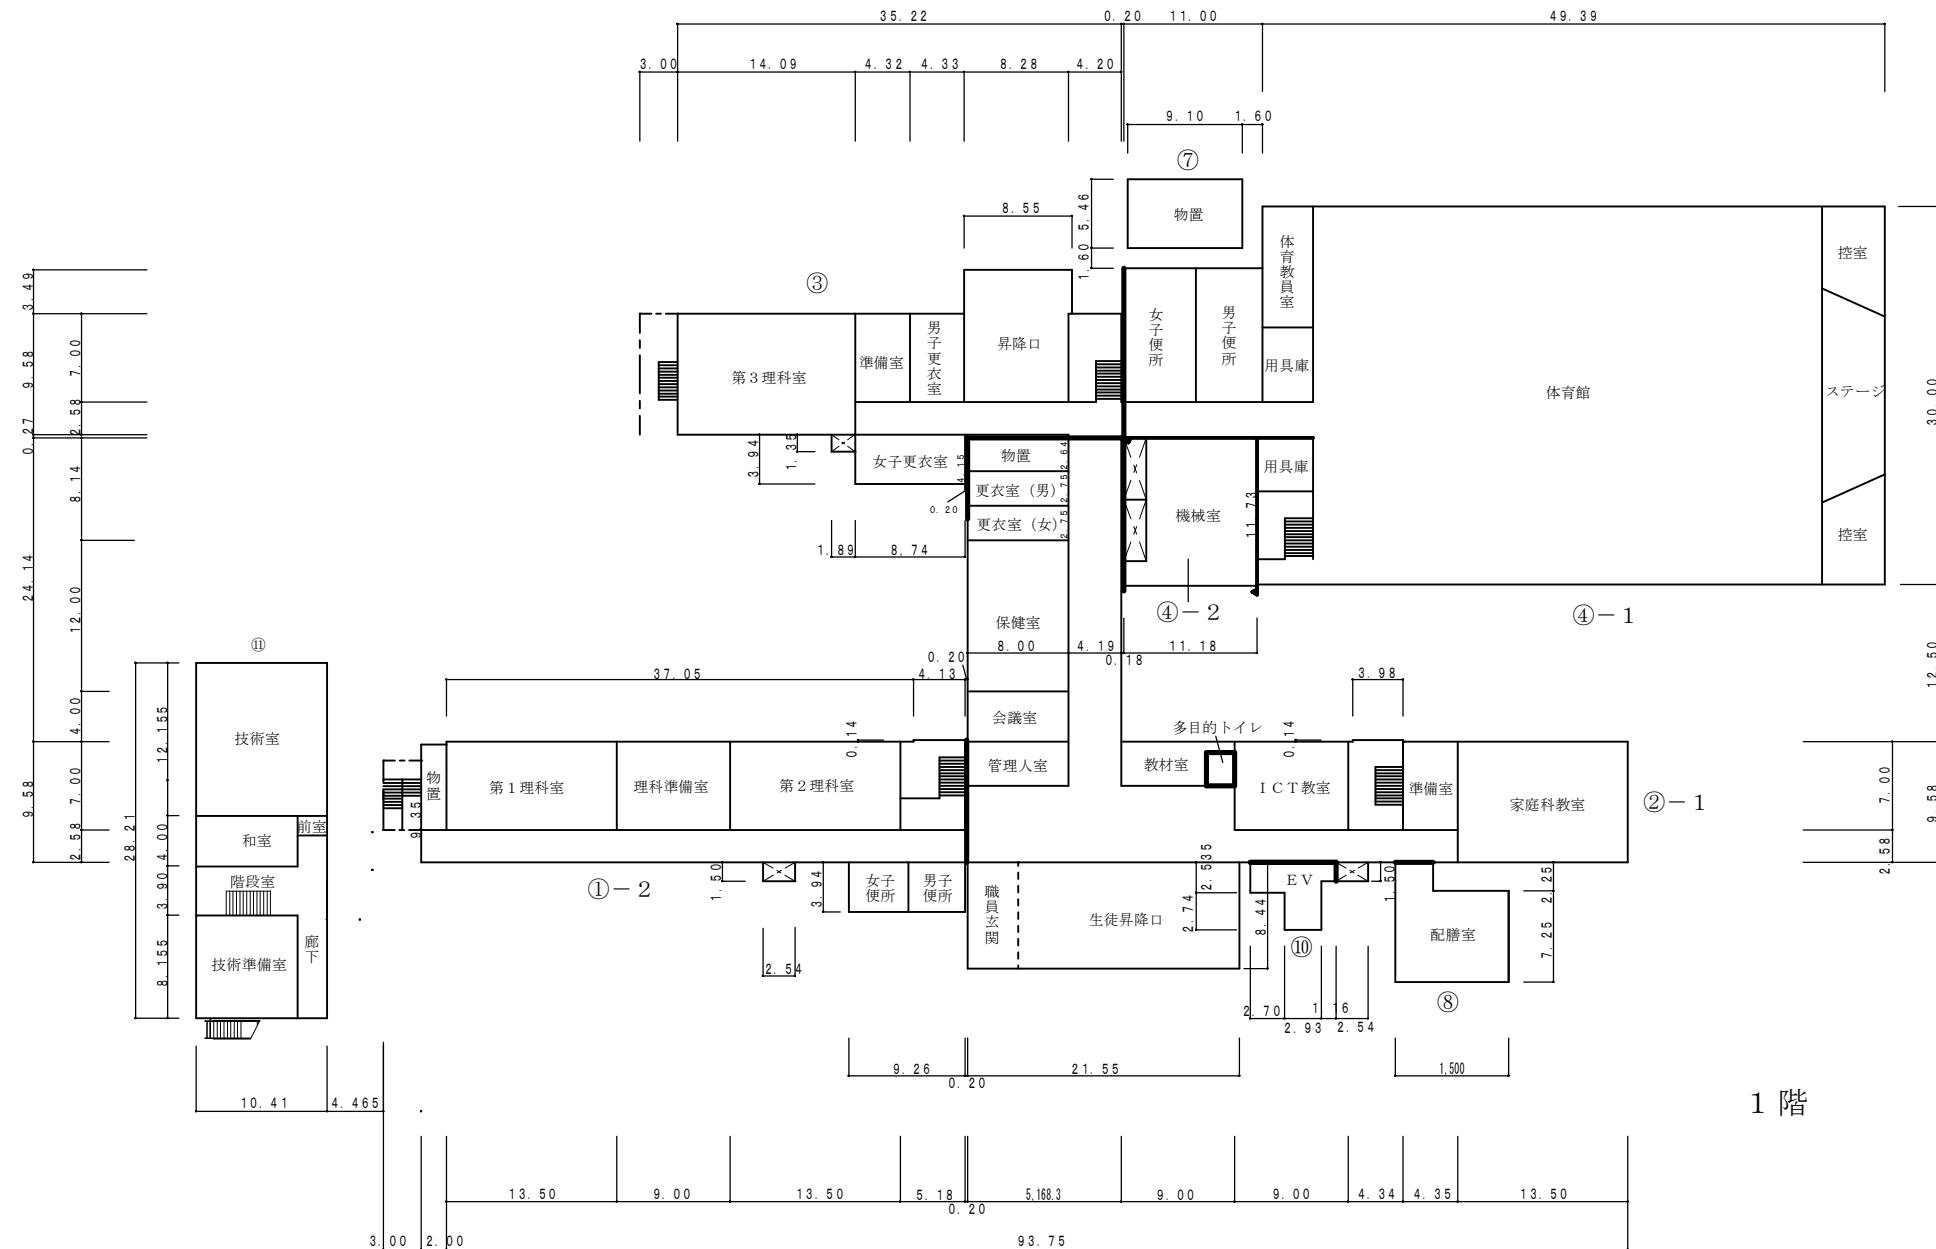

令和7年度

平面図

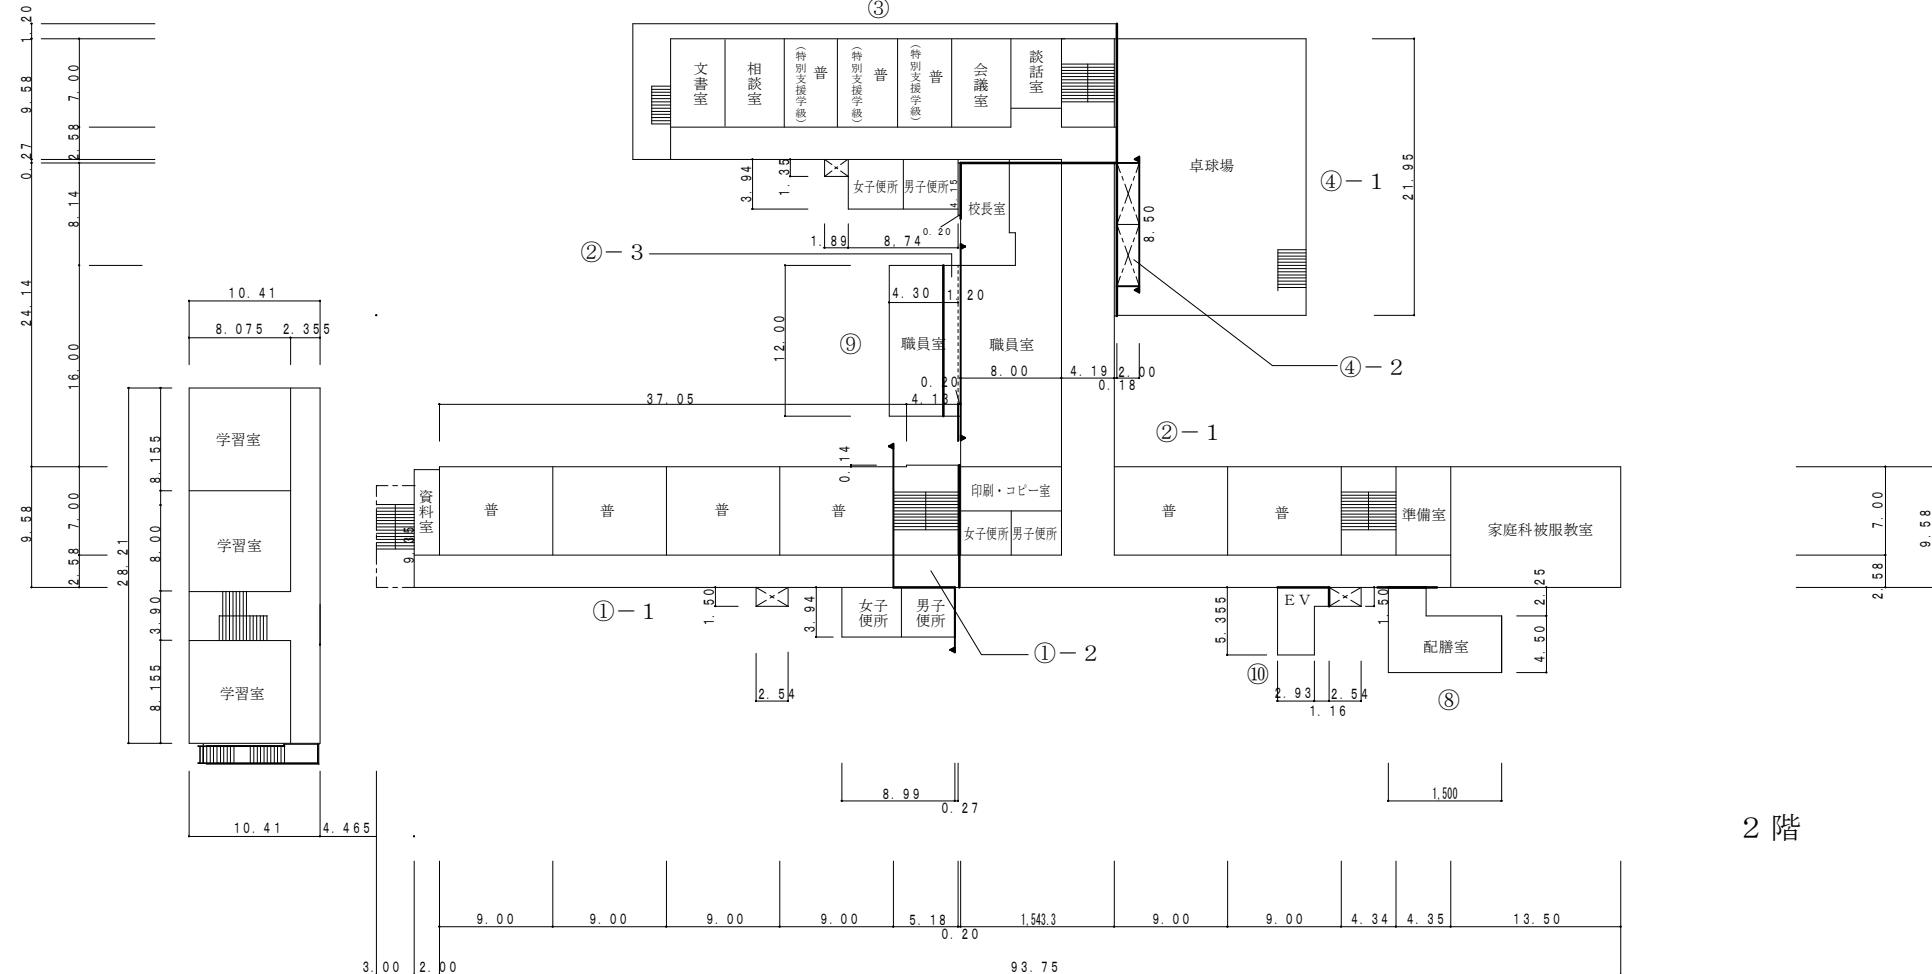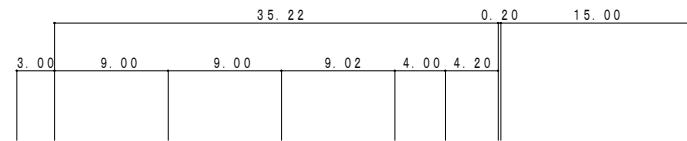縮尺
1/600学校名
野々市中学校調査番号
1 7 2 1 2 4 5 0 3整理番号
536

2階

令和7年度

平面図

縮尺





1 / 600
0 5 10 15 20


学校名

野々市中学校

調査番号



1 7 2 1 2 4 5 0 3

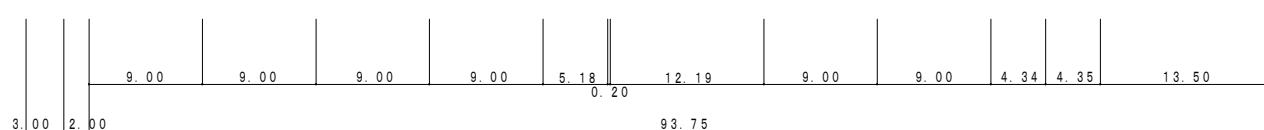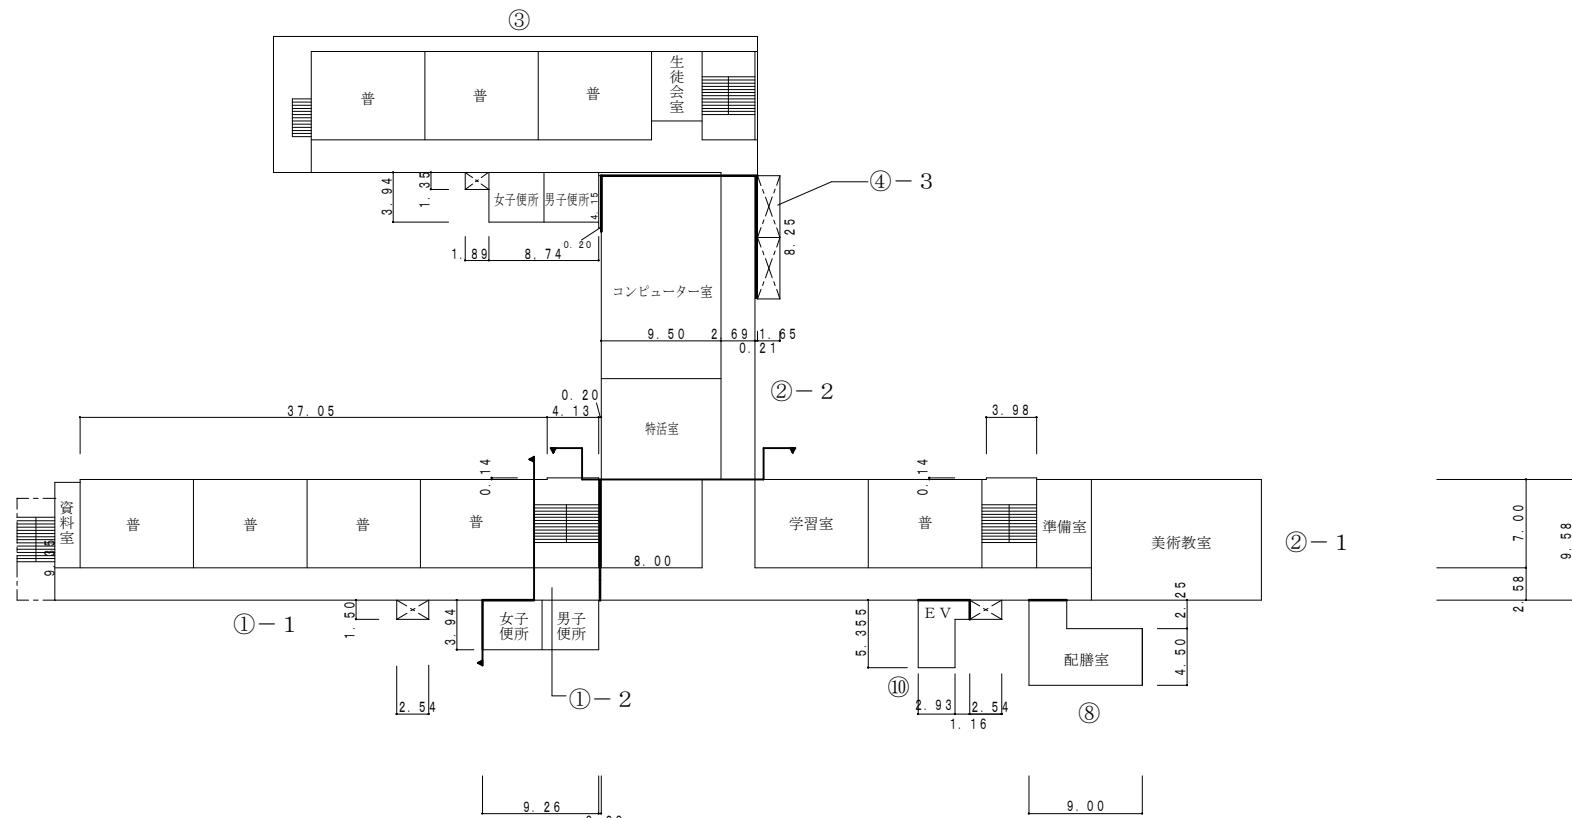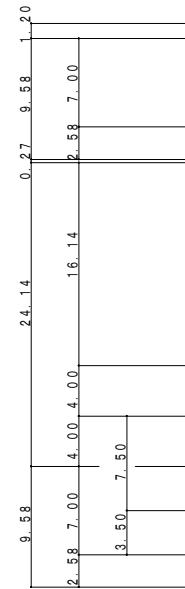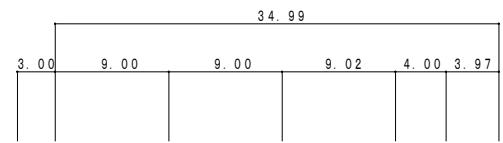(学 校)
整理番号
5 3 6


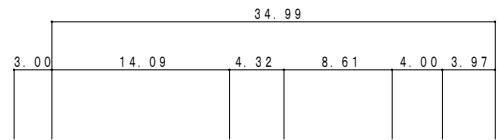


4.50	[]	男子 女子 便 所	管理室	用具庫	〃	〃	用具庫	更衣室	更衣室
2.	0012.	00 8.00	4.00	〃	〃	〃	用具庫	更衣室	更衣室


⑥ 部室棟 162.0 m²

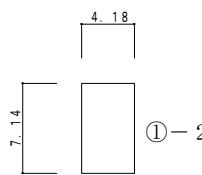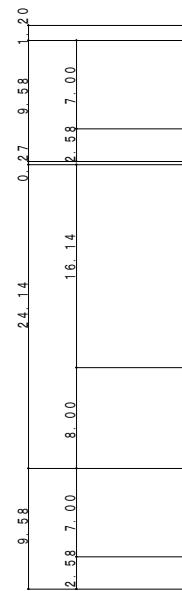

塔屋

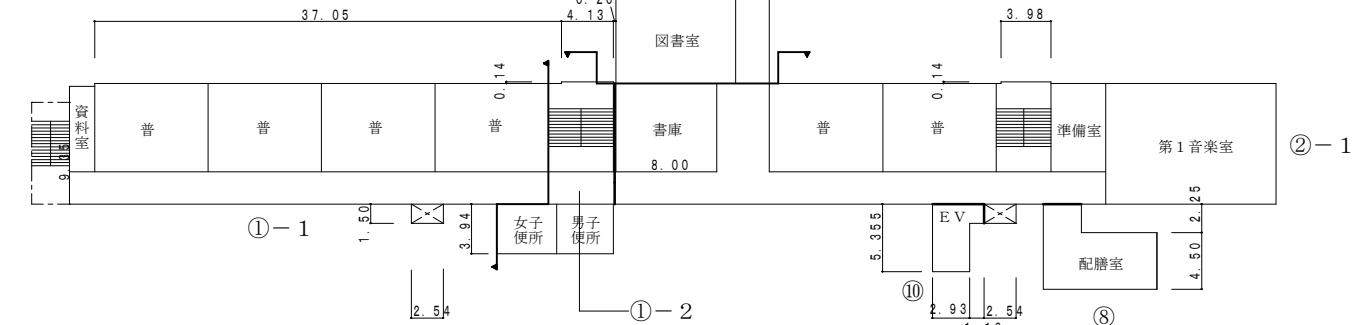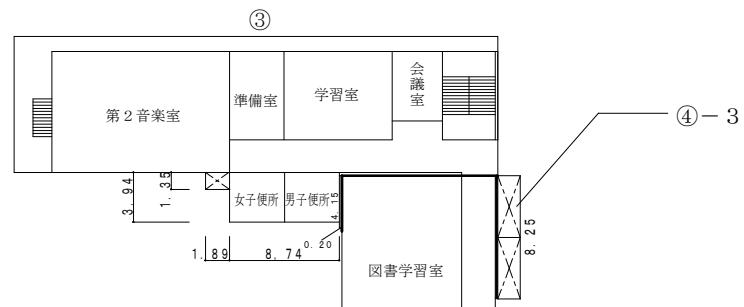

4 階

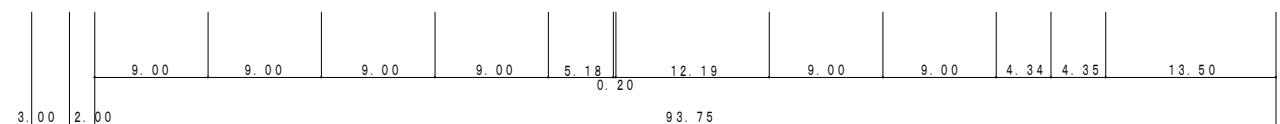

令和7年度

施設の配置図

縮尺

1 / 1500
0 10 20 30 40 50

学校名

布水中学校


調査番号

(都道府県) 1 7 (市町村) 2 1 2 (学校) 4 5 1 1 整理番号 537

凡例

建物

- 未とりこわし建物
- 危険建物
- 借用建物
- 一時使用建物
- 屋外屋外教育環境整備事業によるもの

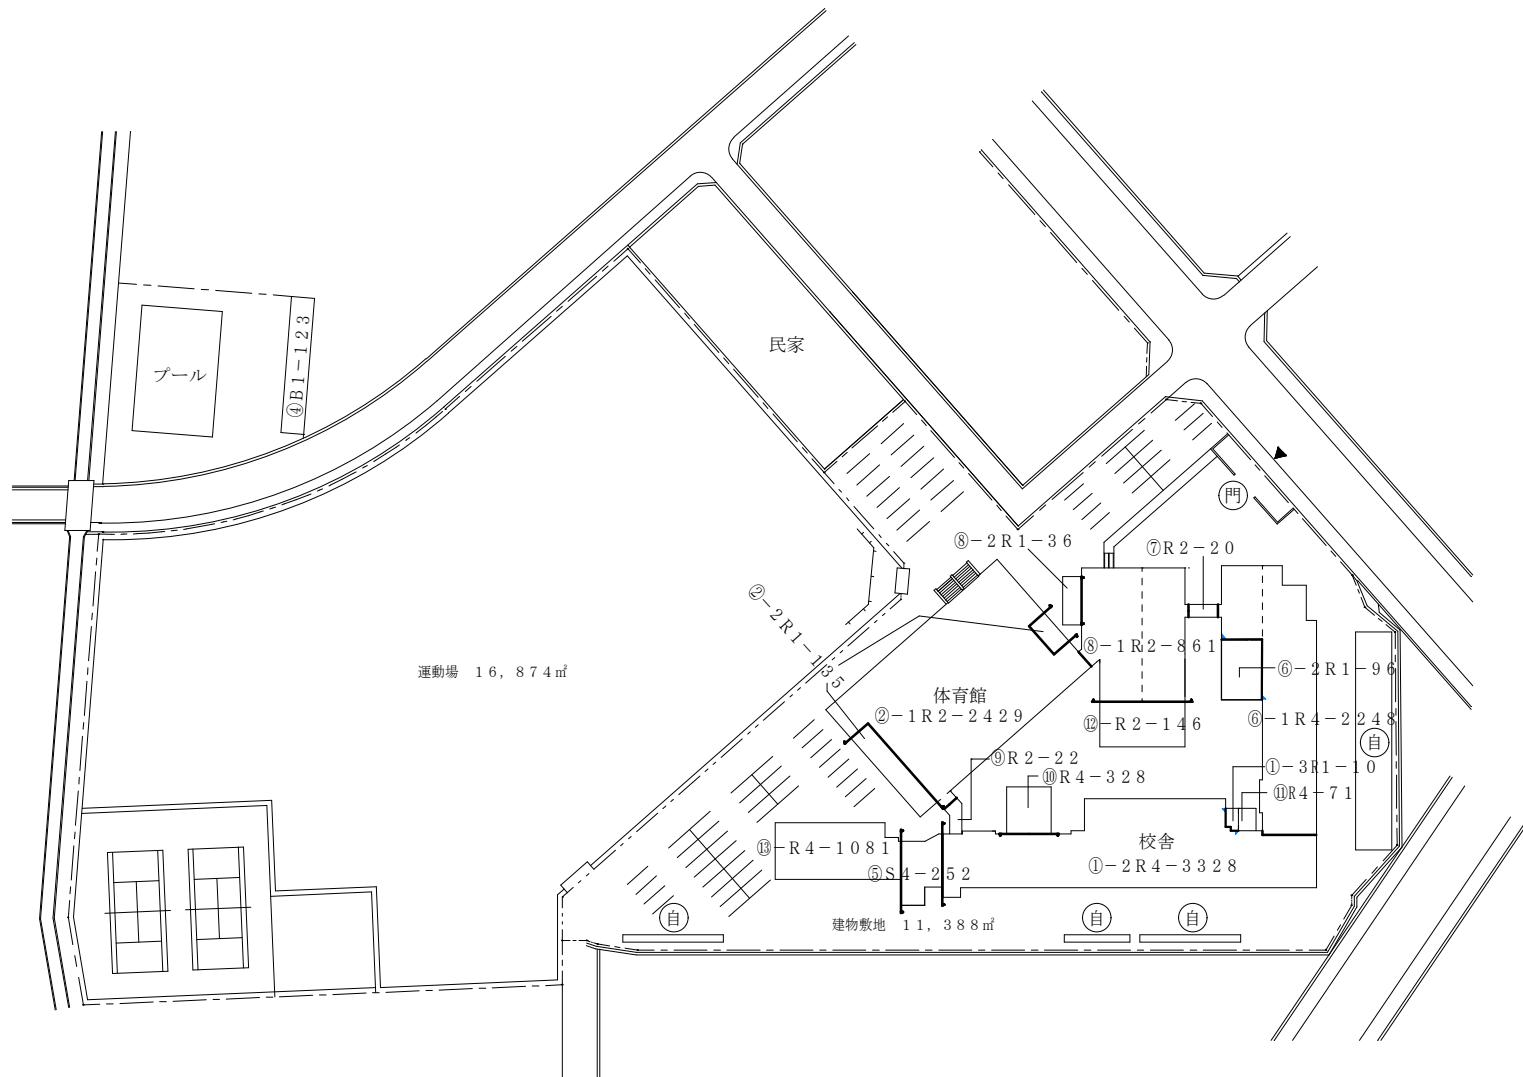

令和7年度

平面図

1/600

0

5

1.0

1.5

2.0

学校名

布水中学校

調査番号

1

7

2

1

2

4


5


1

1

537

整理番号

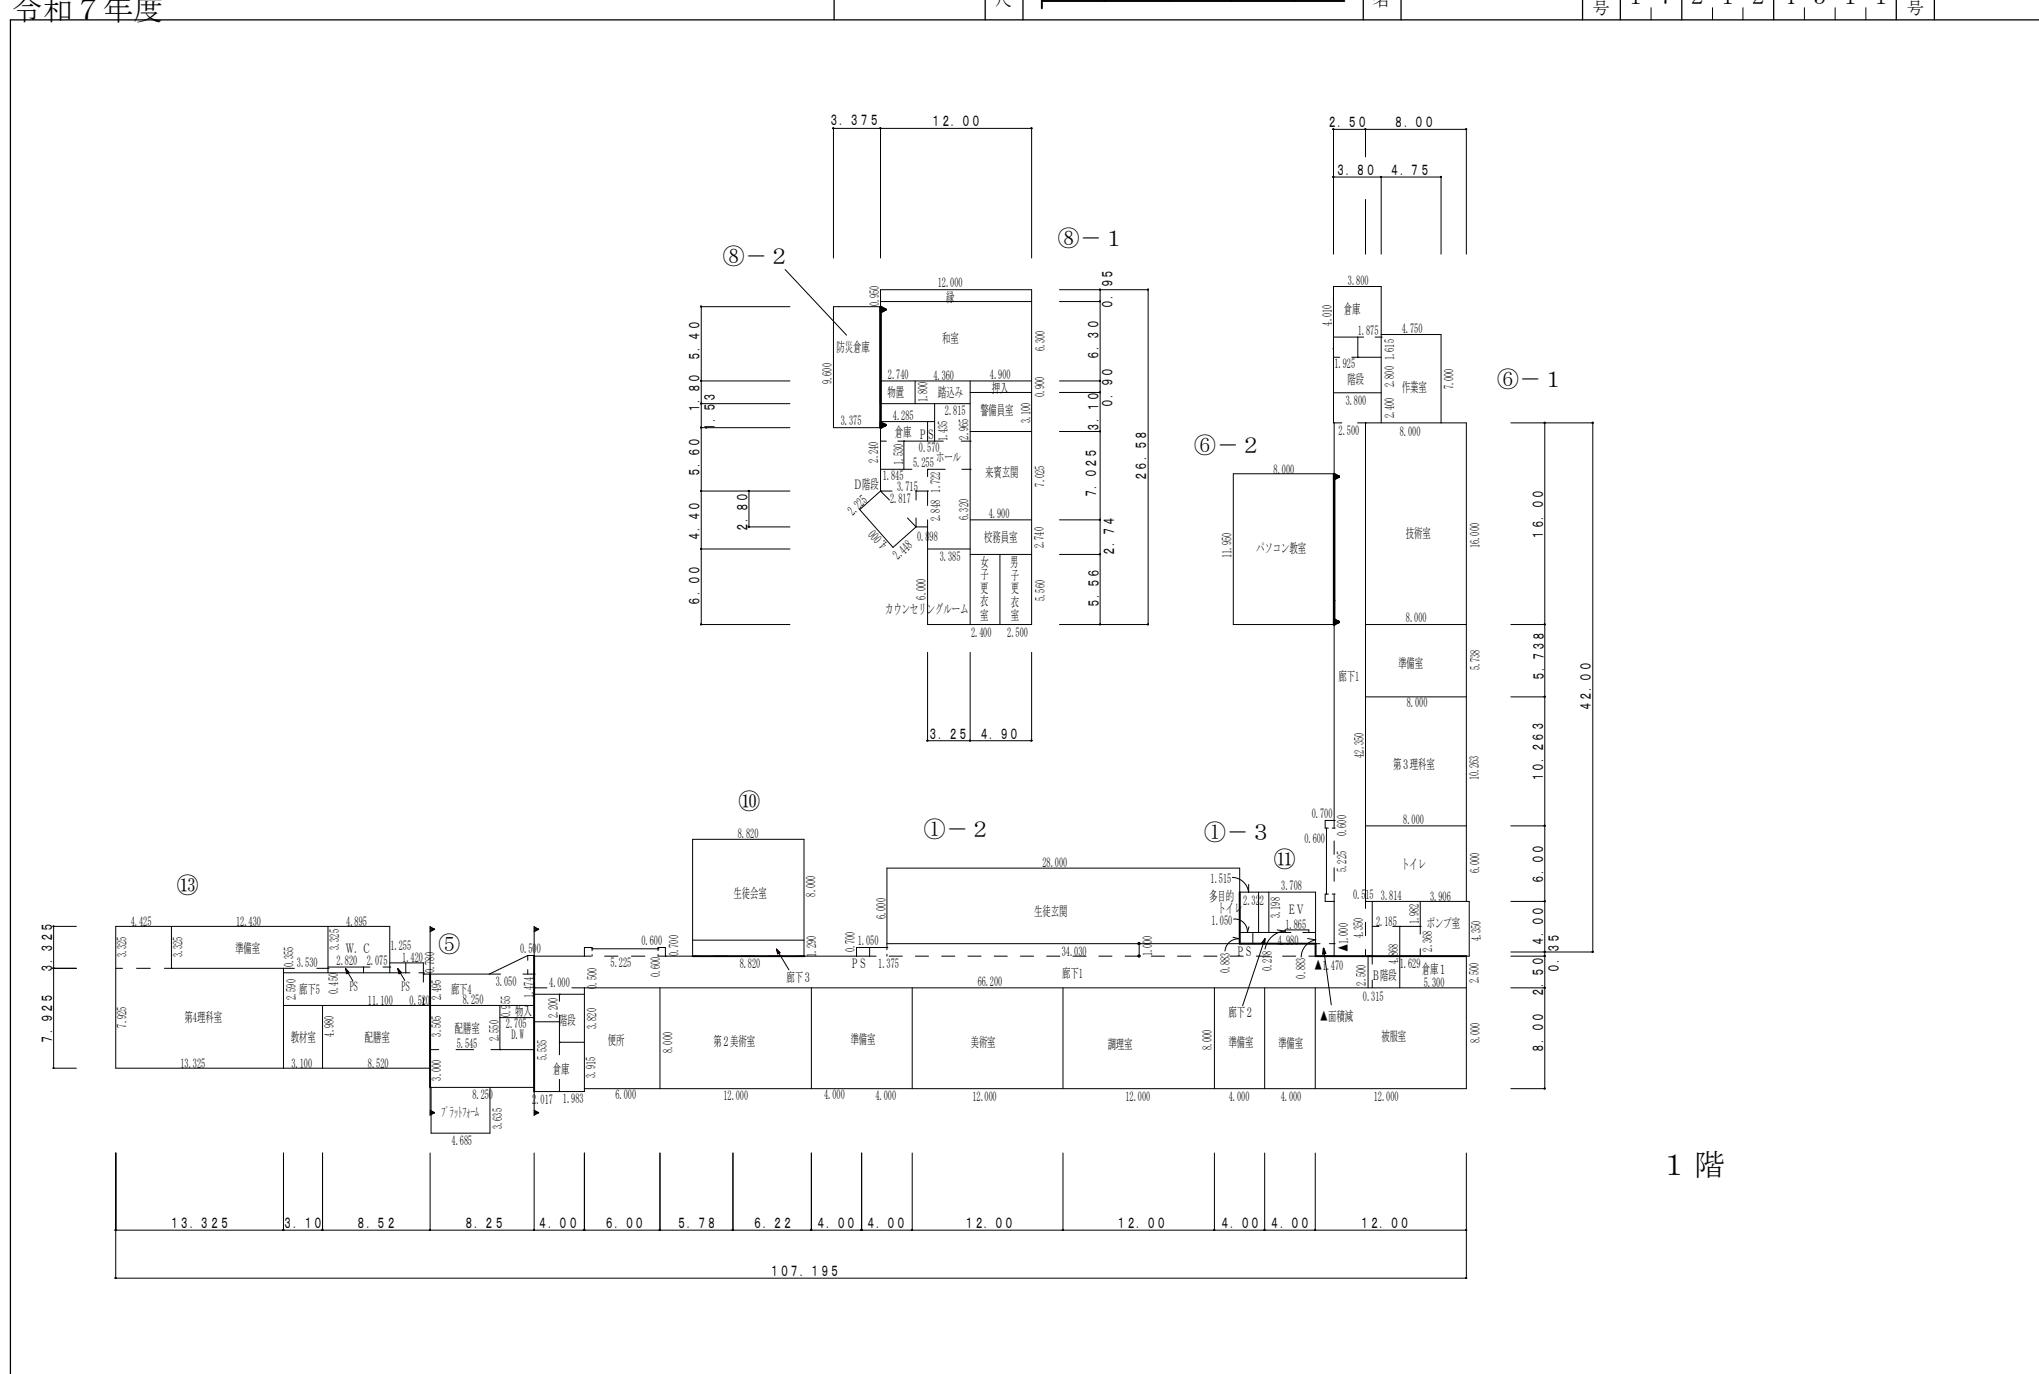

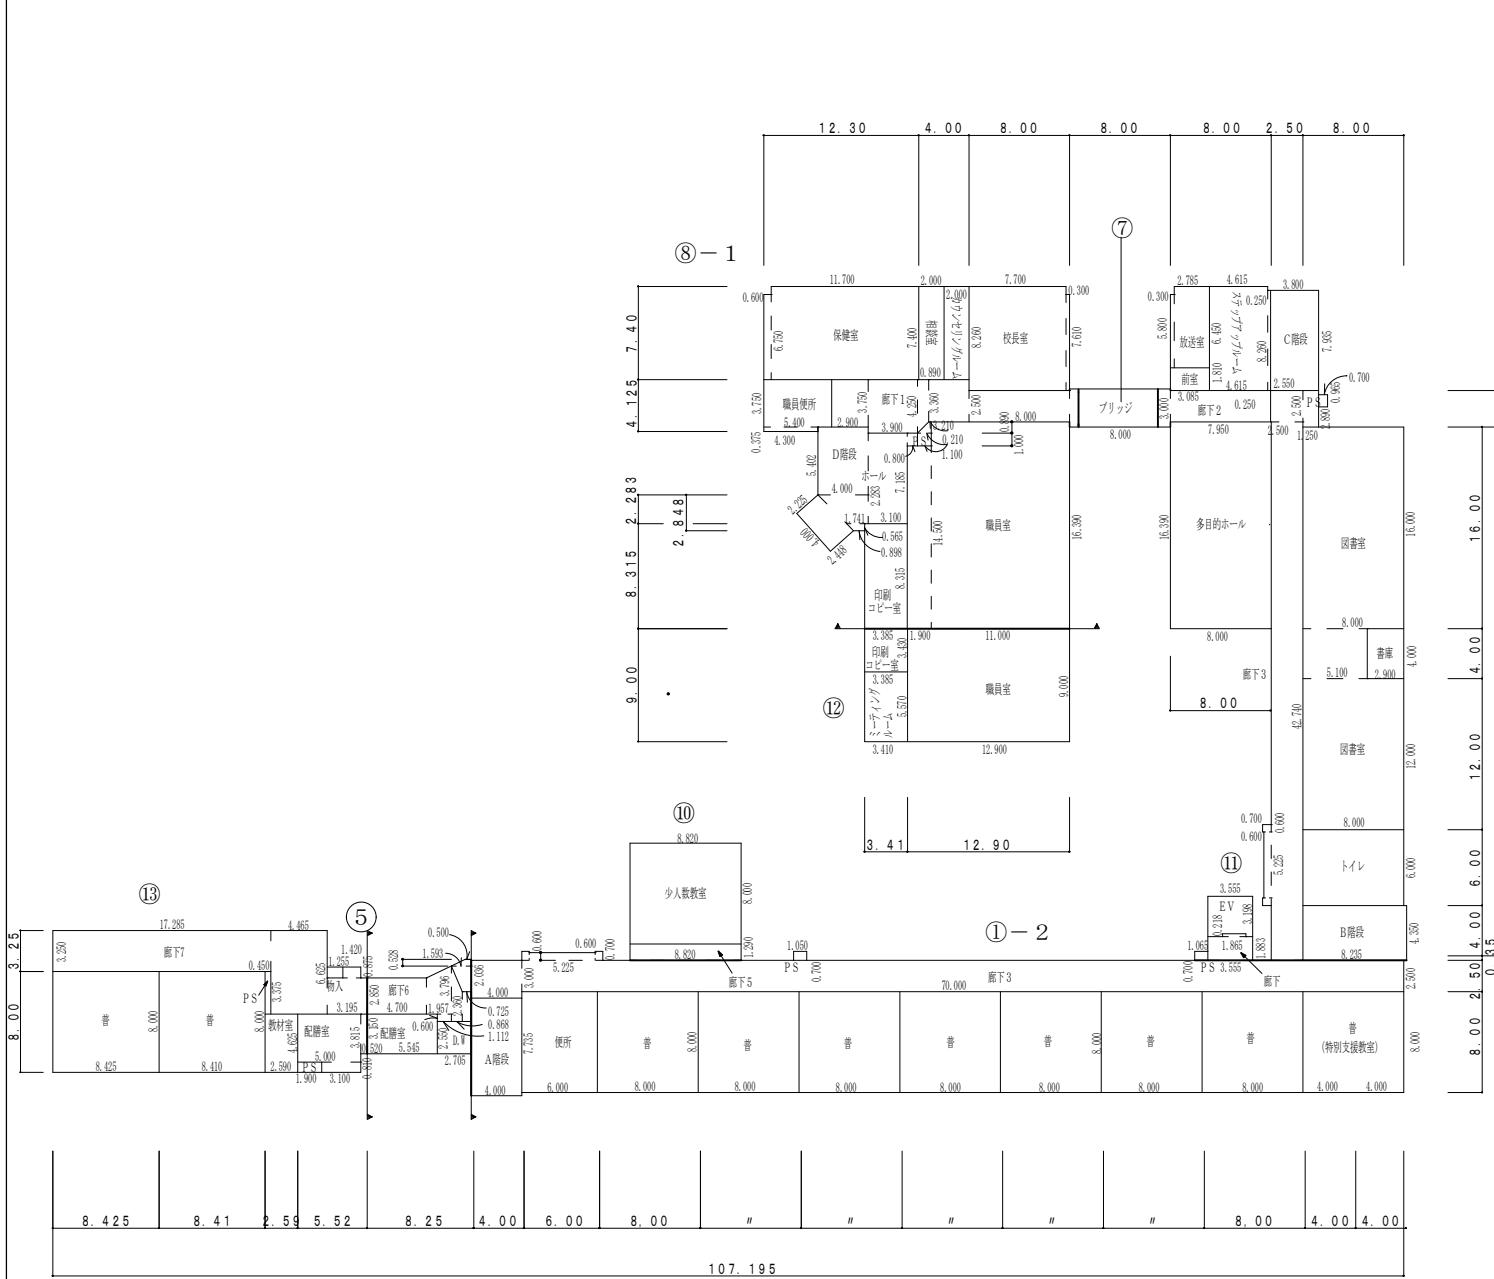

令和7年度


平面図

縮尺
1/600

0 5 10 15 20

学校名
布水中学校

(都道府県)	(市町村)	(学校)	整理番号
1 7	2 1 2	4 5 1 1	537

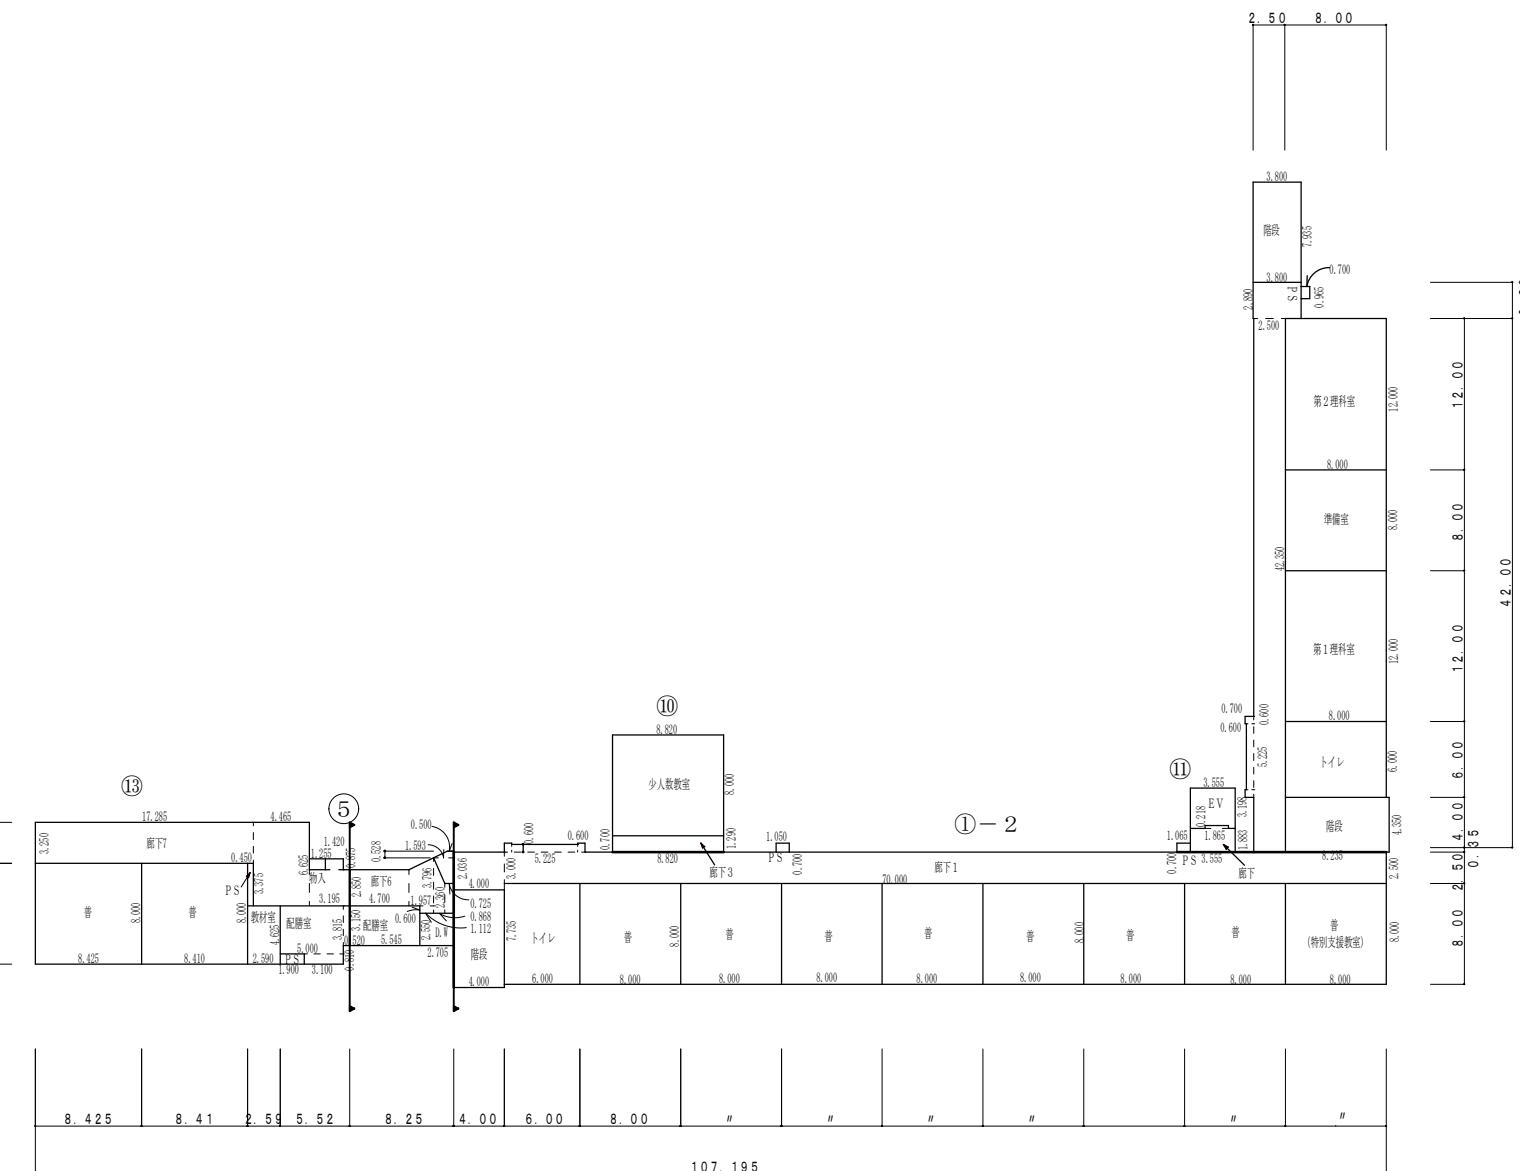


令和7年度

平面図

縮尺
1 / 600学校名
布水中学校

調査番号	(都道府県)	(市町村)	(学年)	整理番号
1 7	2 1 2	4 5 1	1 1	537

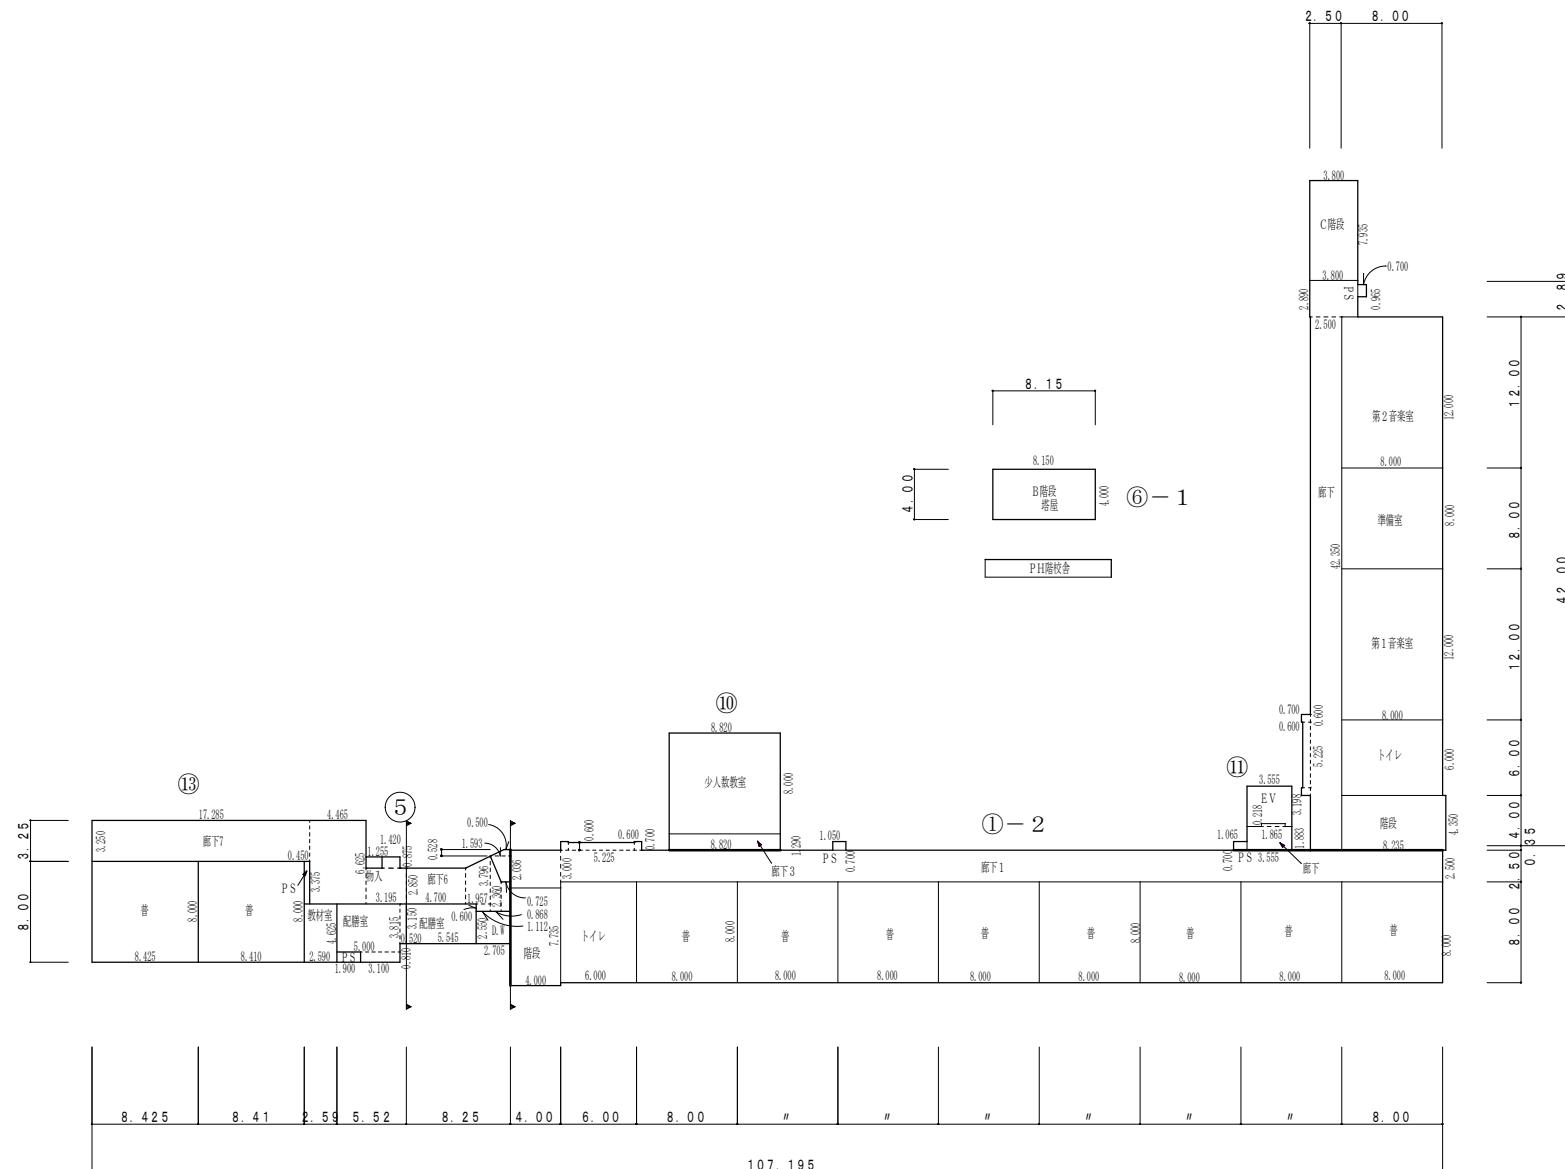


令和7年度

平面図

縮尺

1 / 600
0 5 10 15 20学校名
布水中学校

調査番号	(都道府県)	(市町村)	(学校)						
	1	7	2	1	2	4	5	1	1
整理事番号	5	3	7						

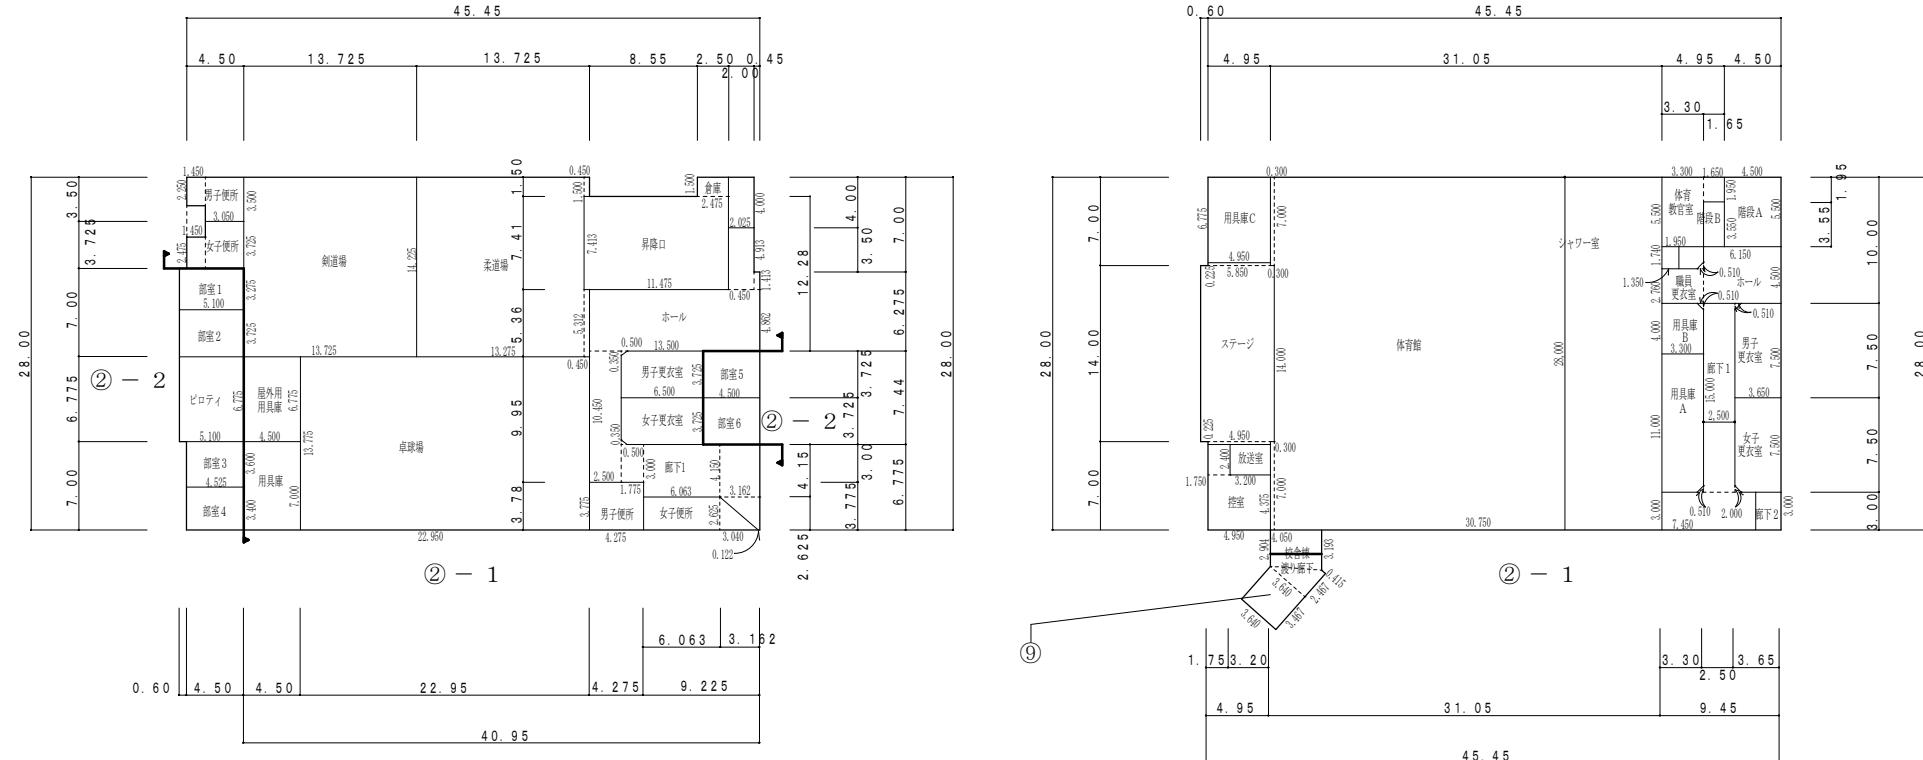

1階

柔剣道場 387 m²

文 部 科 学 省

令和7年度

平面図

縮尺

1/600
0 5 10 15 20

学校名


布水中学校

調査番号

(都道府県)
1 7 2 1 2 4 5 1 1

(市町村)

(学校)

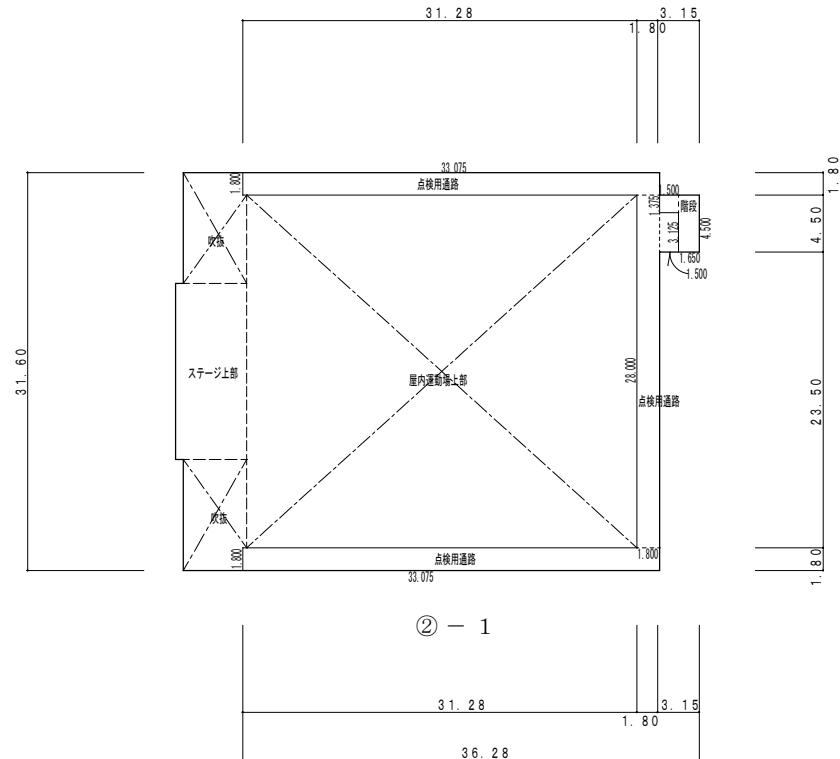整理番号
537

3階