


令和 5 年度


施設の配置図		縮尺	1 / 1500	学校名	御園小学校	調査番号	(都道府県)	(市町村)	(学 校)	整理番号
						1 7	2 1	2	1 0 1 9	5 3 2

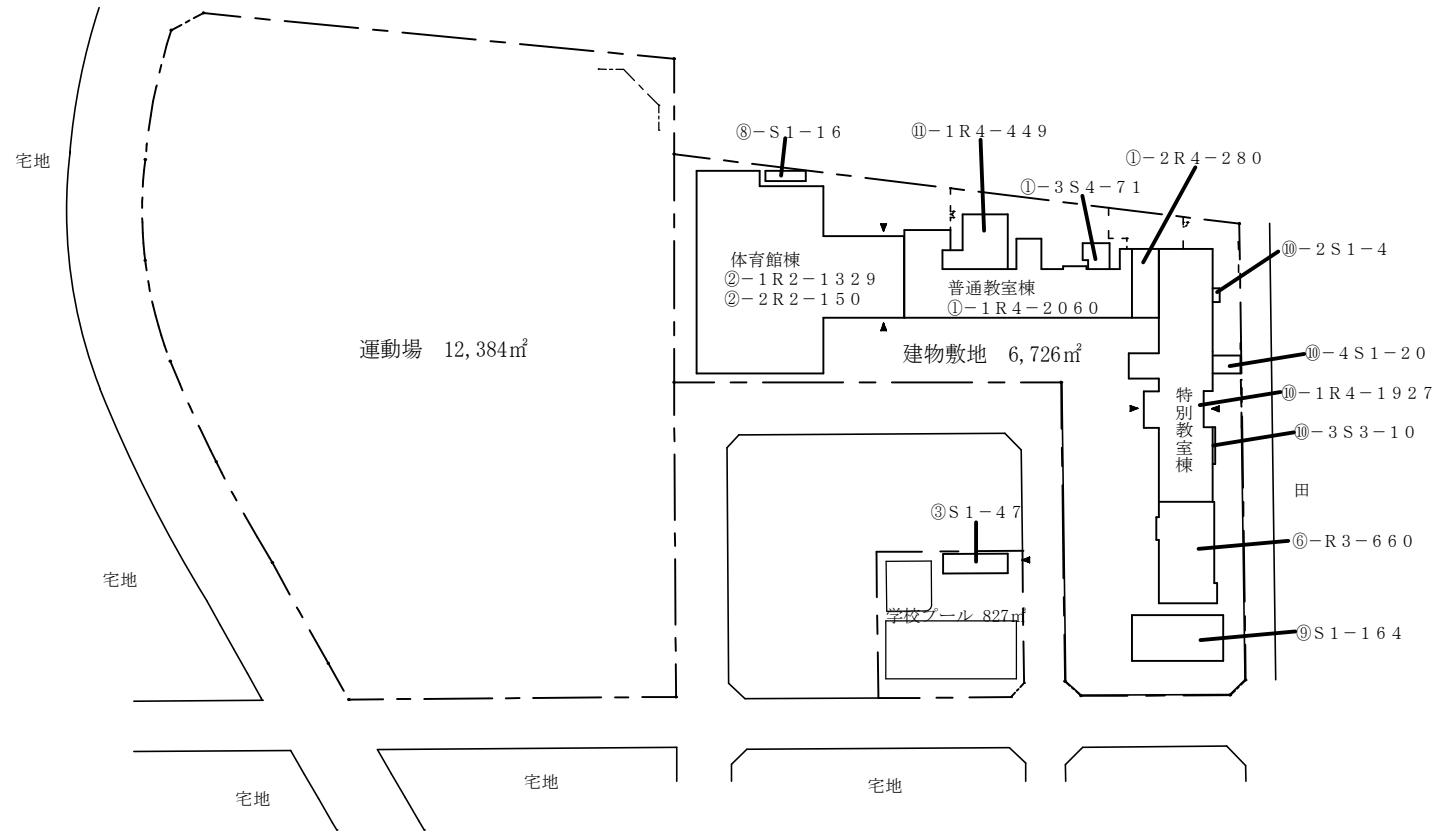

方 位



(北に矢印を付す)

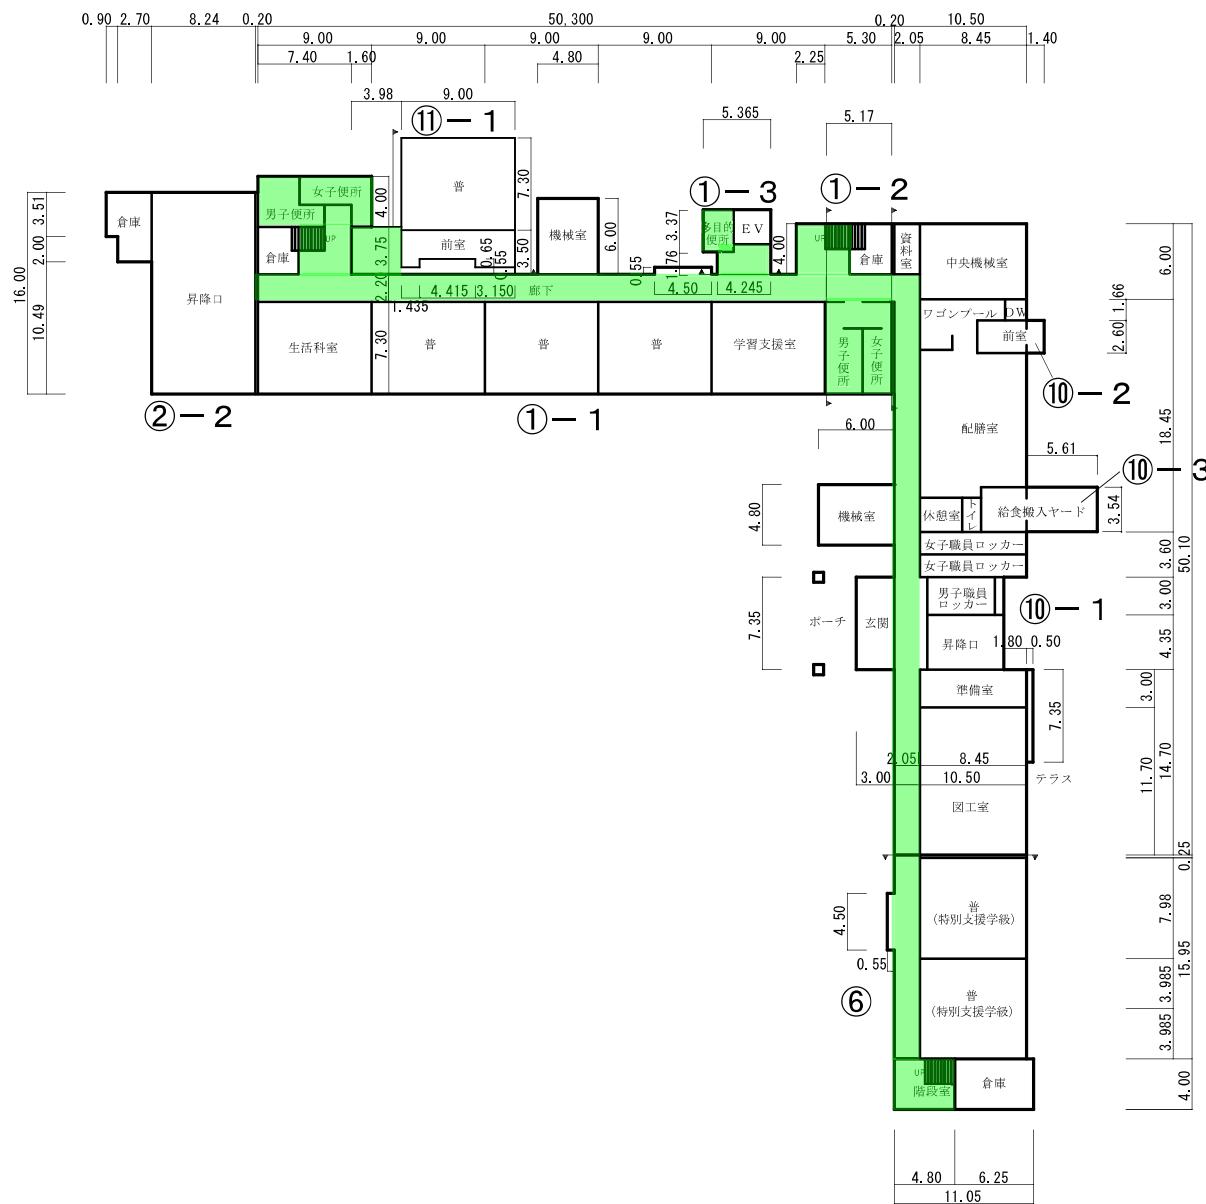

令和5年度

平更

図一 縮 1/600

学
校

御園

学校

調査

郡道府県)

市町村

—

枝) —

整理

15

6

2

This diagram shows the architectural floor plan of a building with various rooms and their dimensions. The rooms include:

- 男子便所 (Men's Washroom) and 女子便所 (Women's Washroom) on the left side.
- 前室 (Antechamber) and 普 (General) rooms.
- 廊下 (Corridor) at the bottom.
- 更衣室 (Changing Room) on the far left.
- EV (Equipment Room) and UP/DN (Up/Down) on the right side.
- 教材室 (Teaching Room) and 保健室 (Health Room) on the far right.
- ワゴンプール (Wagon Pool) on the far right.

Dimensions shown in the plan include:

- Top horizontal dimensions: 9.00, 9.00, 9.00, 9.00, 9.00, 0.20, 10.50.
- Left vertical dimensions: 7.40, 1.60, 3.98, 9.00.
- Right vertical dimensions: 2.25, 5.30, 2.05, 8.45.
- Central vertical dimensions: 4.80, 2.95, 4.50, 2.765, 2.365, 4.00.
- Bottom horizontal dimensions: 2.20, 3.75, 4.00, 0.55, 0.55, 1.60, 0, 2.150, 4.415, 3.150.
- Bottom vertical dimensions: 7.30, 1.435, 7.30, 7.30.

① - 1

10 —

6


2.20	13.75	4.50	13.50	4.35	8.00	11.65	2.10	6.00
------	-------	------	-------	------	------	-------	------	------

2 階

文 部 科 学 省

令和 5 年度

—平面図—	縮尺	1 / 600	学校名	—御園小学校—	調査番号	(都道府県)	(市町村)	(学 校)	整理番号
					1 7	2 1	2	1 0 1 9	5 3 2

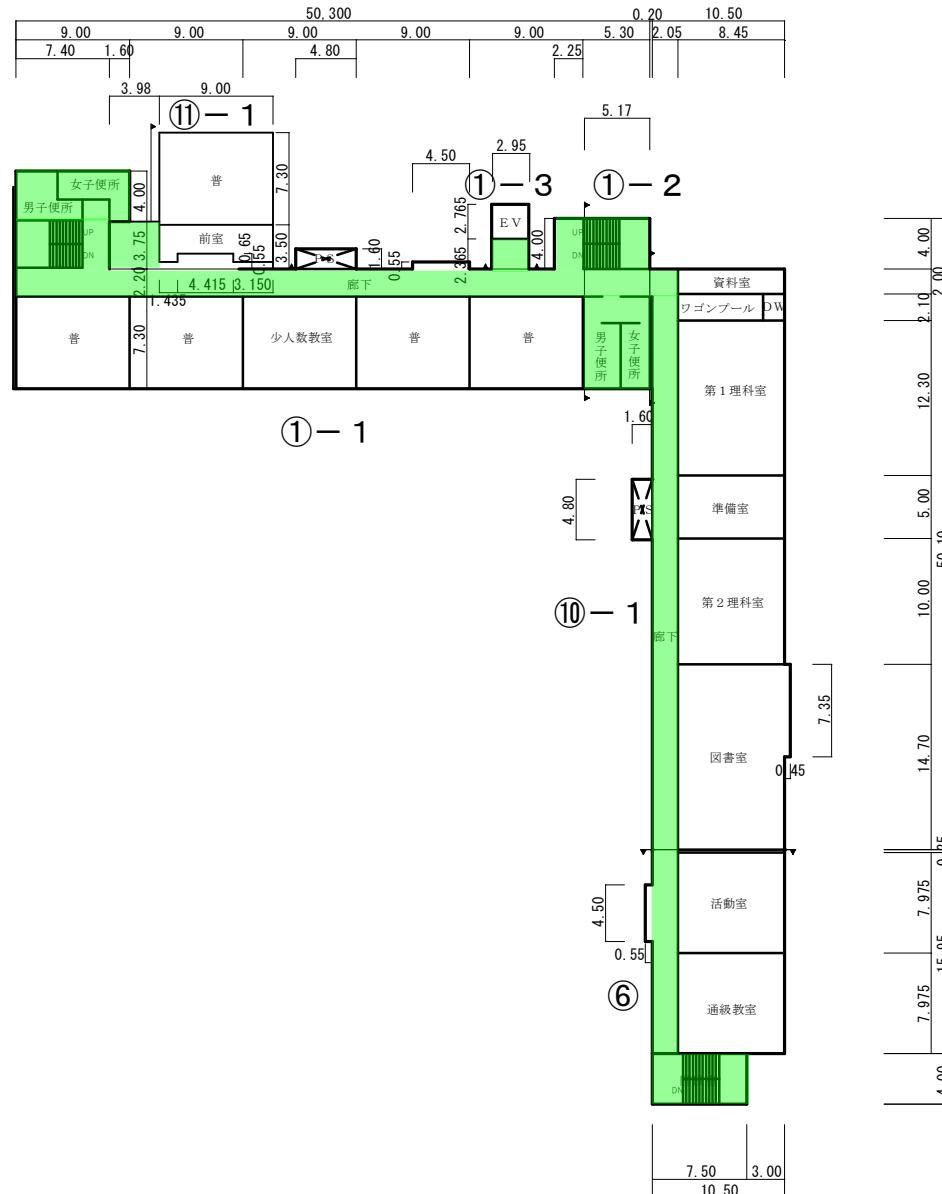

令和5年度

—

縮

1 / 60

0

学

- 3 -

調査

~~笠府県~~

市町村

— —

(学 校)

四

5

8

① - 1

10 —

6



15.06	14.70	12.00	3.00	12.30	2.10	2.00	4.00
0.25		50.10					

4 階


文 部 科 学 省

令和 5 年度


—平面図— 縮尺 1/600 学校名 御園小学校 調査番号 (都道府県) 1 (市町村) 7 (学校) 2 (整理番号) 532

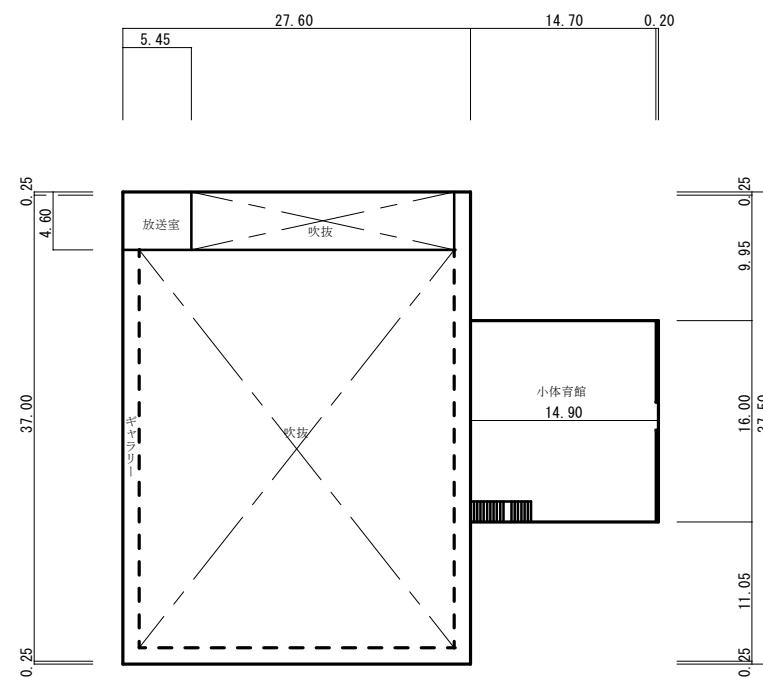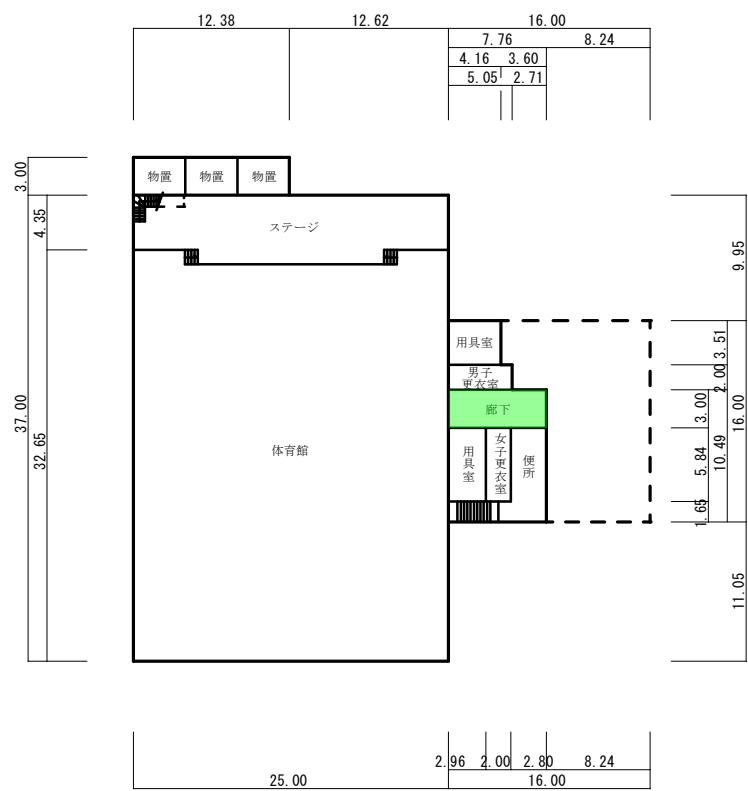


②-1

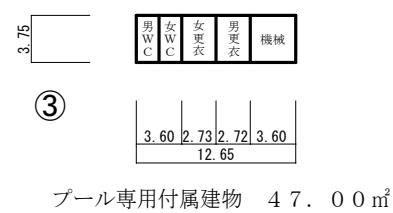

プール専用付属建物 47.00 m²

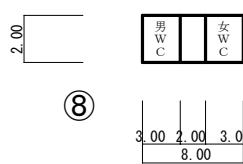

⑧

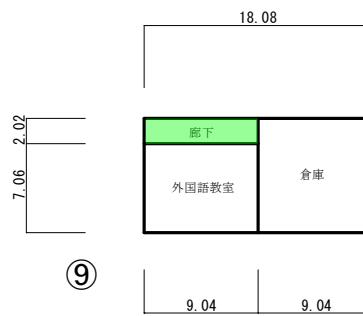

⑨



令和5年度

施設の配置図	縮尺	1 / 1500	学校名	菅原小学校	調査番号	(都道府県)	(市町村)	(学校)	整理番号
		0 10 20 30 40 50 m			1 7 2 1 2 1 0 2 0				533

凡例

建物

- 未 未とりこわし建物
- 危 危険建物
- 借 借用建物
- 一時 一時使用建物
- 屋外 屋外教育環境整備事業によるもの

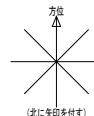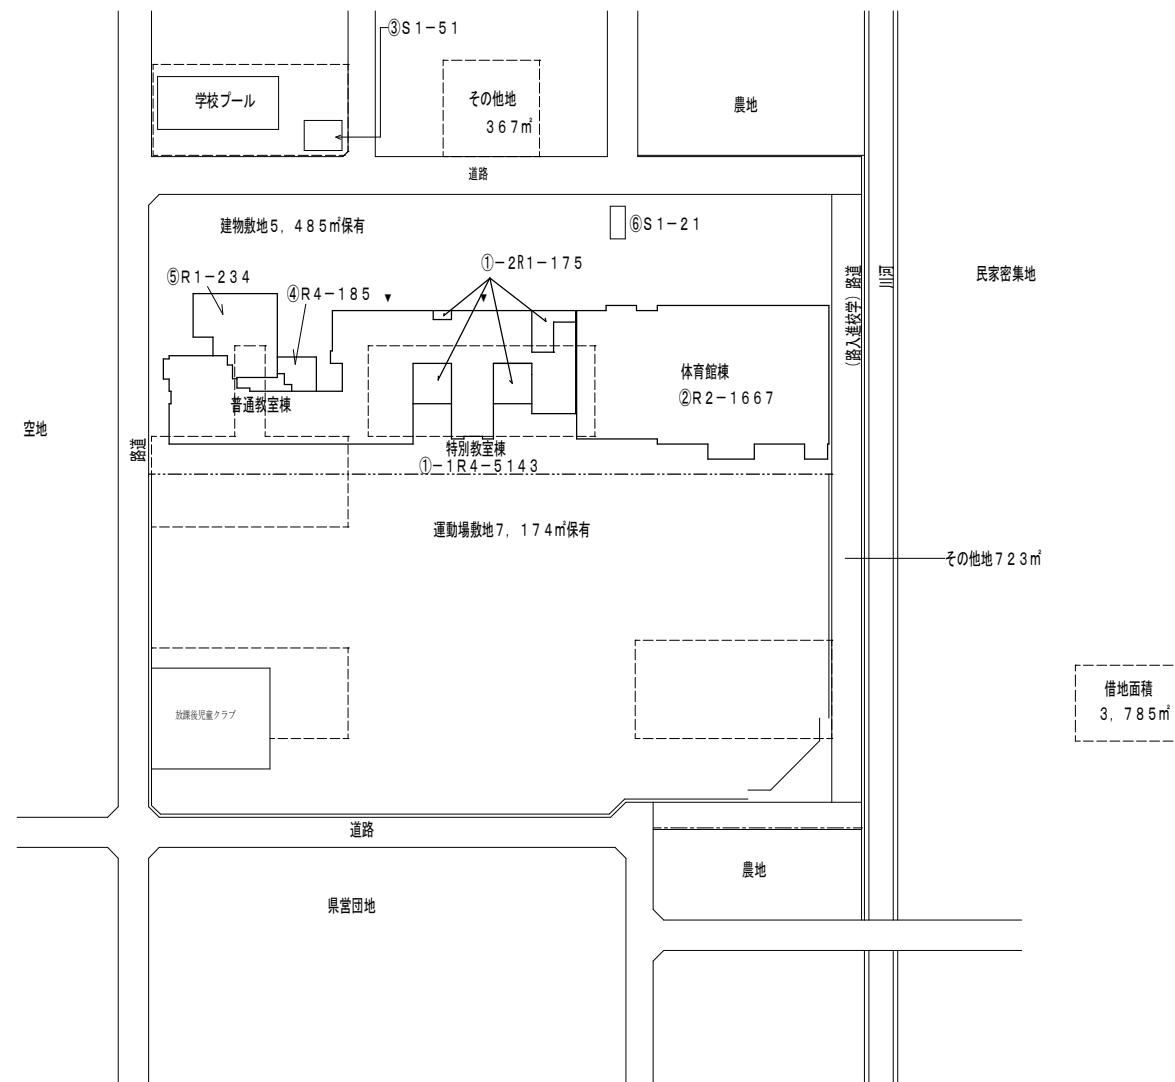


令和5年度

平面図

1 / 6 0 0

学校 菅原小学


調査番号	(都道府県)	(市町村)	(学 校)	整理番号
	1 7	2 1 2	1 0 2 0	

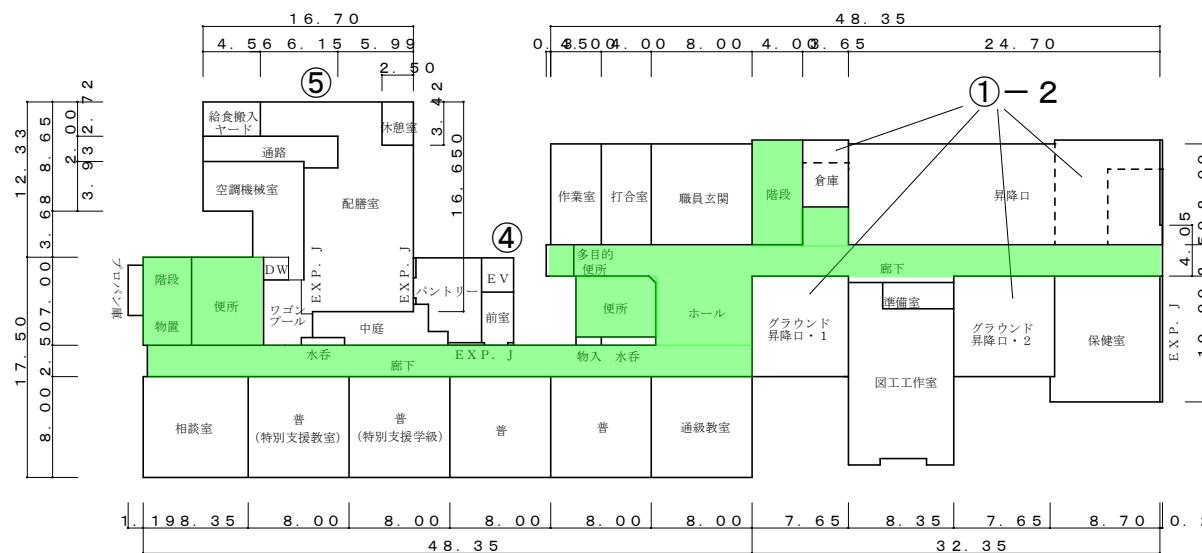

1 階


通級教室 64m²

施設の配置図	縮尺	1 / 600	m	学校名	菅原小学校	調査番号	(都道府県)	(市町村)	(学校)	整理番号
						1 7 2 1 2 1 0 2 0				5 3 3

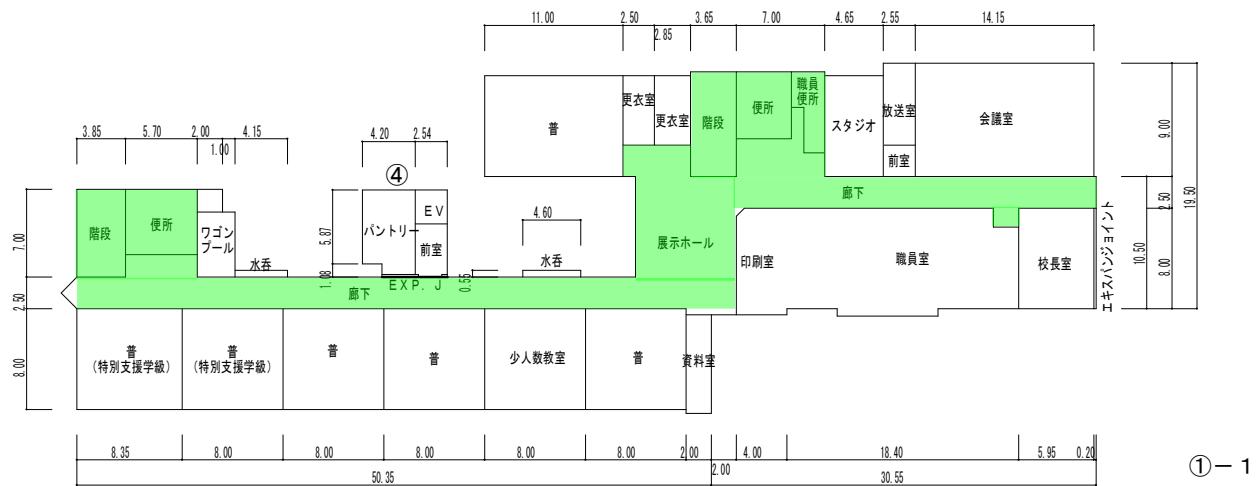

2階


施設の配置図	縮尺 0 5 10 15 20 m	学校名 菅原小学校	(都道府県) 調査番号 1 7 2 1 2 1 0 2 0	(市町村) (学 校)	整理番号 5 3 3
--------	----------------------	--------------	-------------------------------------	----------------	---------------

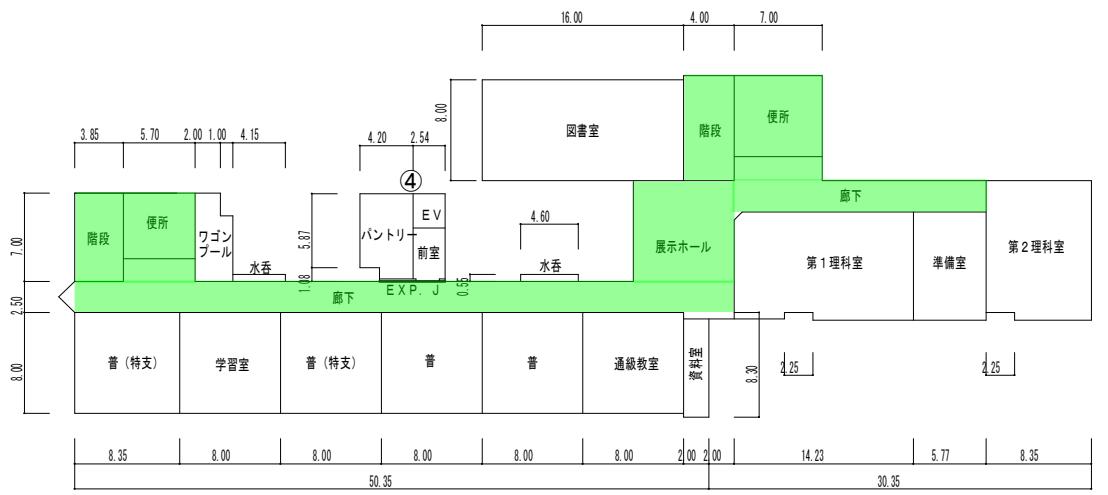

①-1


3階

施設の配置図	縮尺 1 / 600 m	学校名 菅原小学校	(都道府県) 調査番号 1 7 2 1 2 1 0 2 0	(市町村) (学 校)	整理番号 5 3 3
--------	--------------------	--------------	-------------------------------------	----------------	---------------

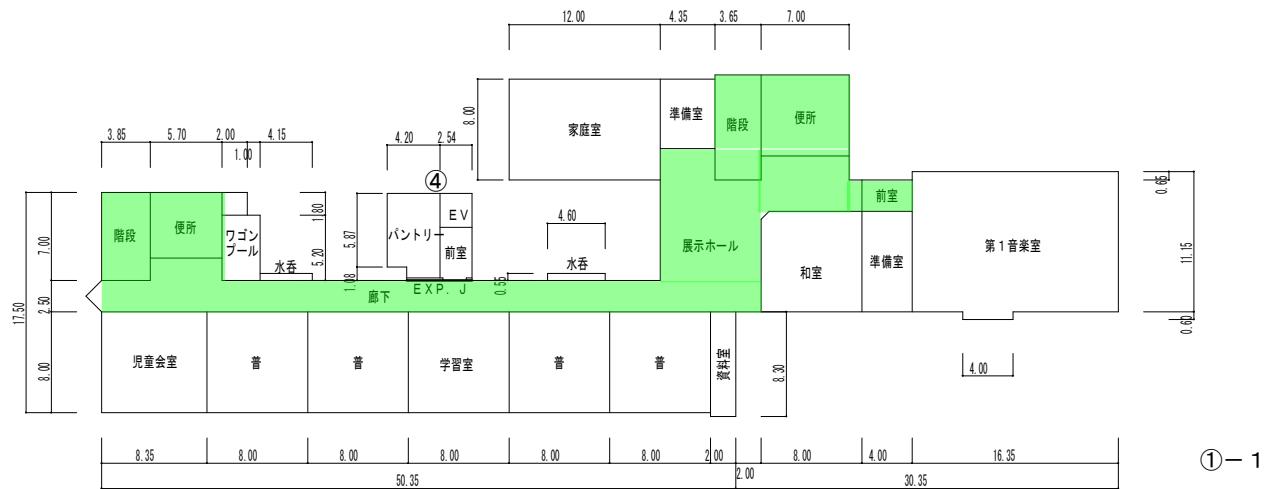

4階

施設の配置図	縮尺	1 / 600	m	学校名	菅原小学校	調査番号	(都道府県)	(市町村)	(学校)	整理番号
						1 7 2 1 2 1 0 2 0				5 3 3

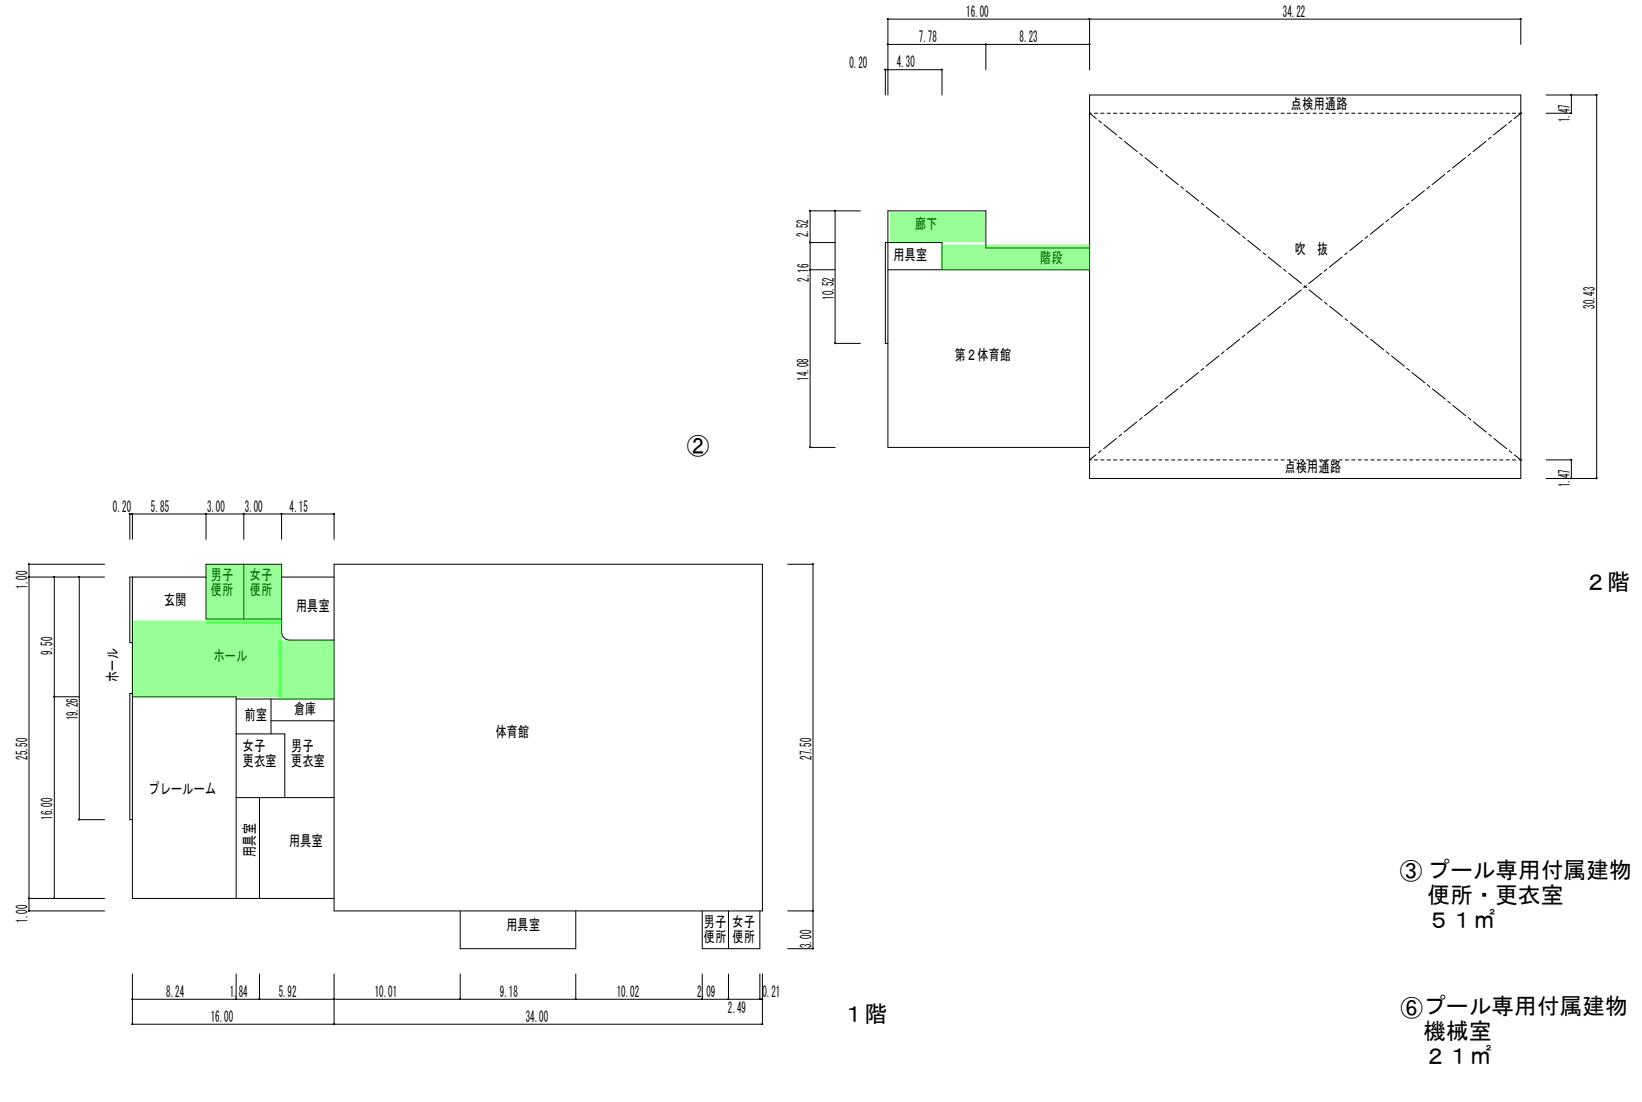

令和5年度

施設の配置図

縮尺

1 / 1500

学校名

富陽小学校

調査番号

(都道府県)	(市町村)	(学校)
1 1 7	2 1 2	1 0 2 2


整理番号

534

凡例

建物

- 未とりこわし建物
- 危険建物
- 借用建物
- 一時使用建物
- 屋外屋外教育環境整備事業によるもの

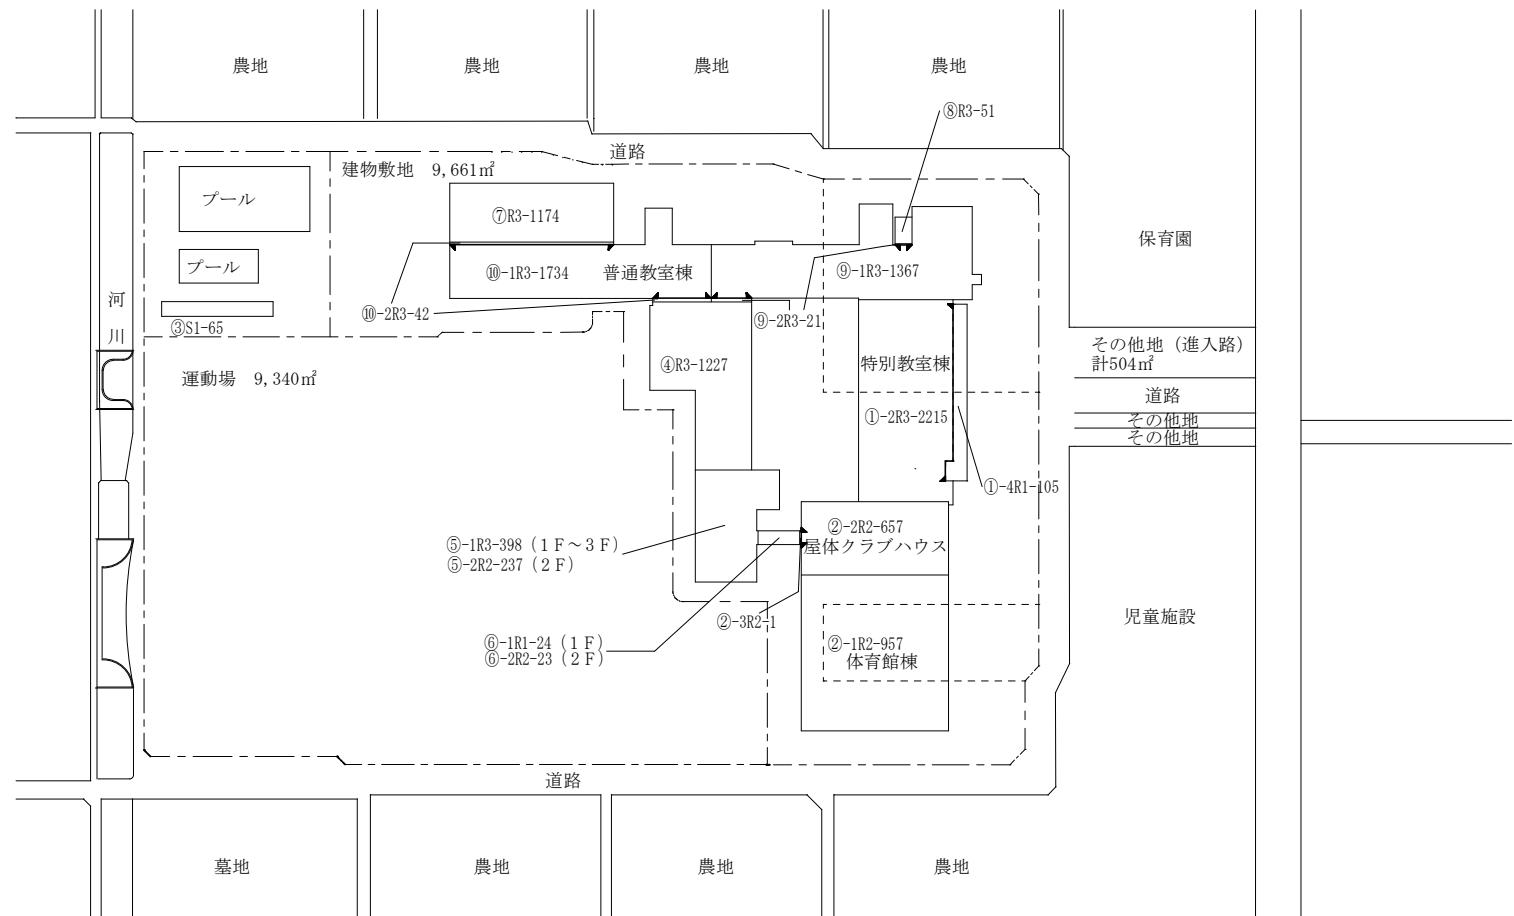

令和 5 年度

平面図

1 / 600

0

5 10 15 20


学校名


富陽小学校


調査番号

(都道府県)	1 7	(市町村)	2 1 2	(学校)	1 0 2 2
--------	-------	-------	-----------	------	---------------

整理番号
534

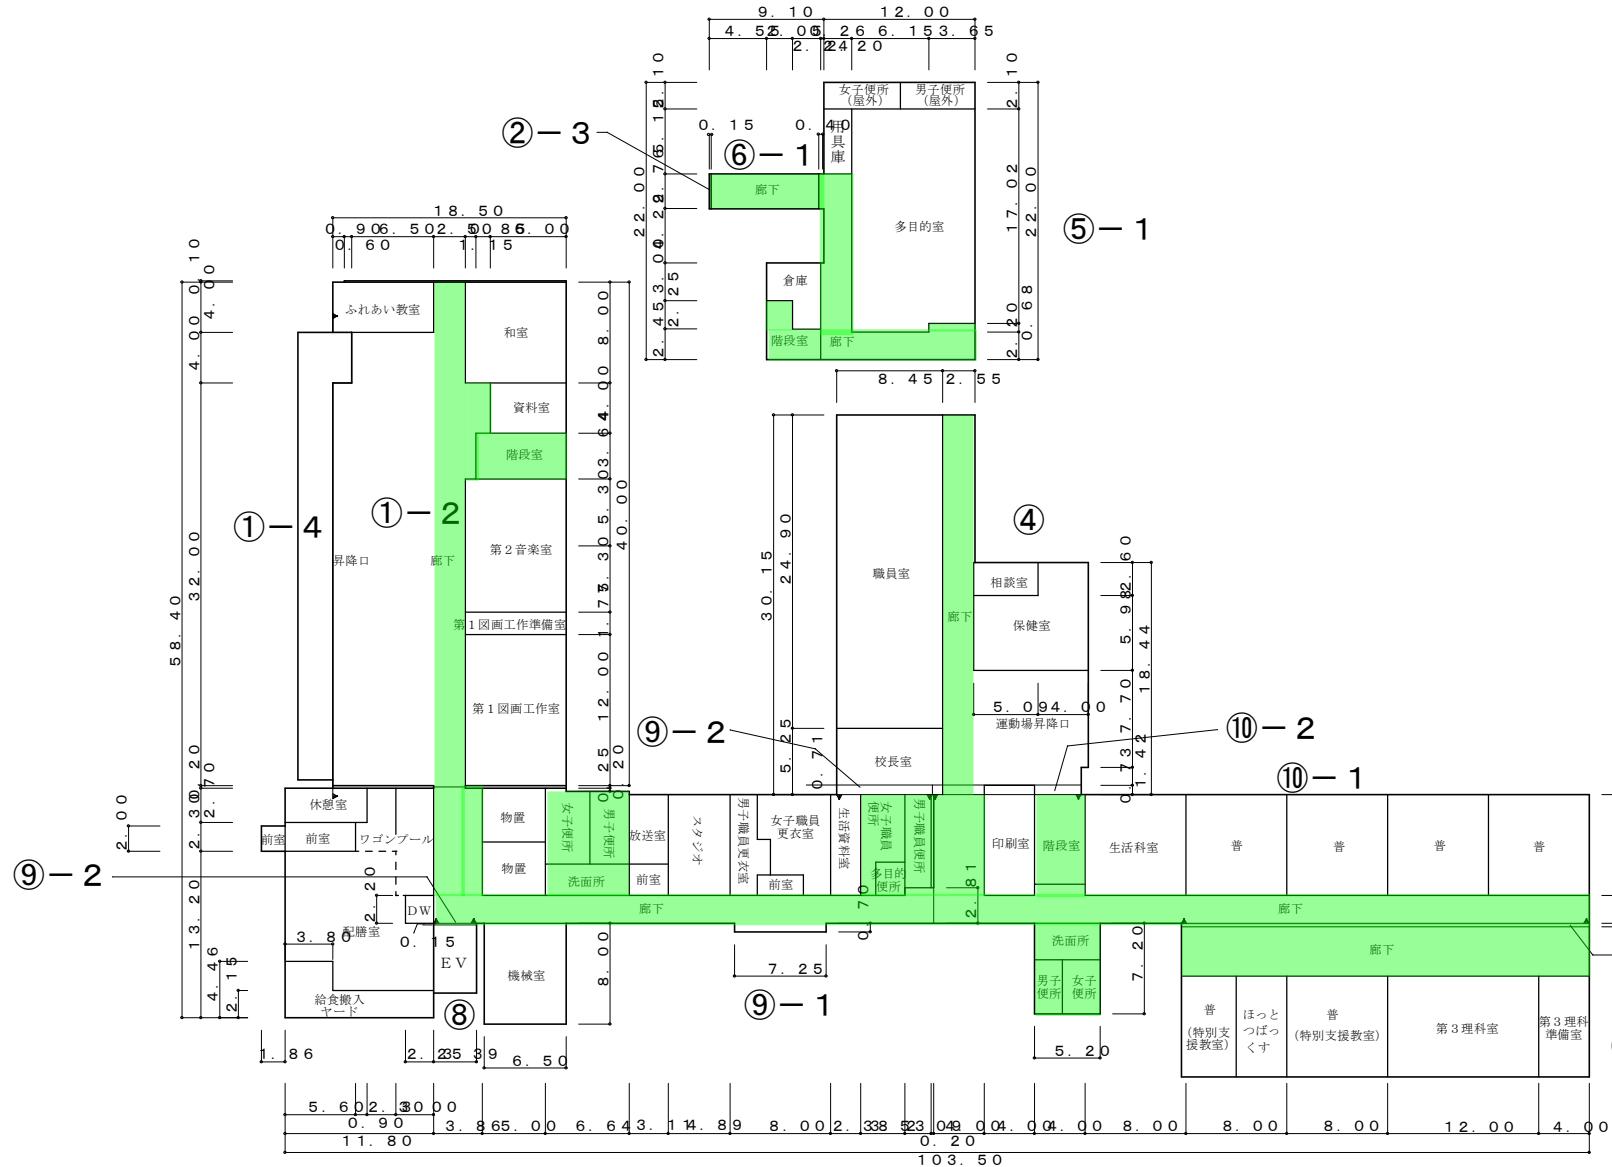


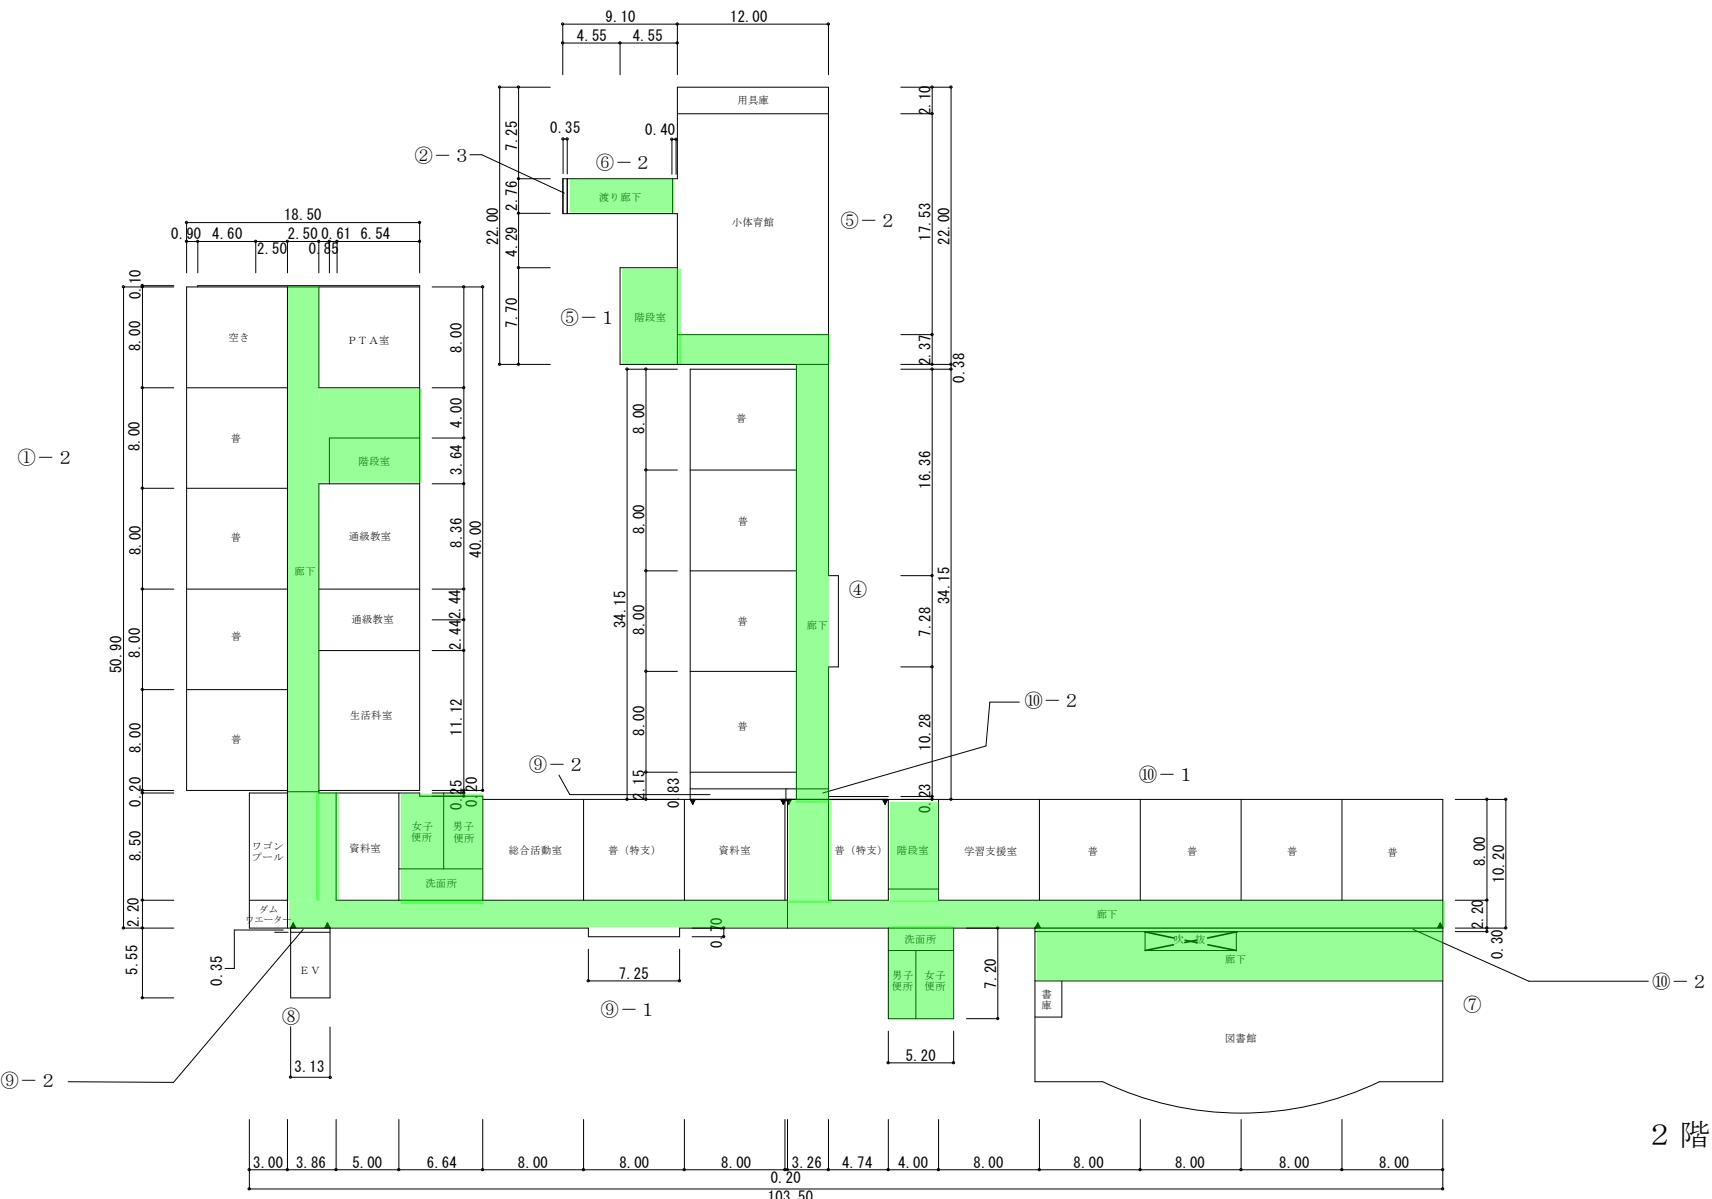

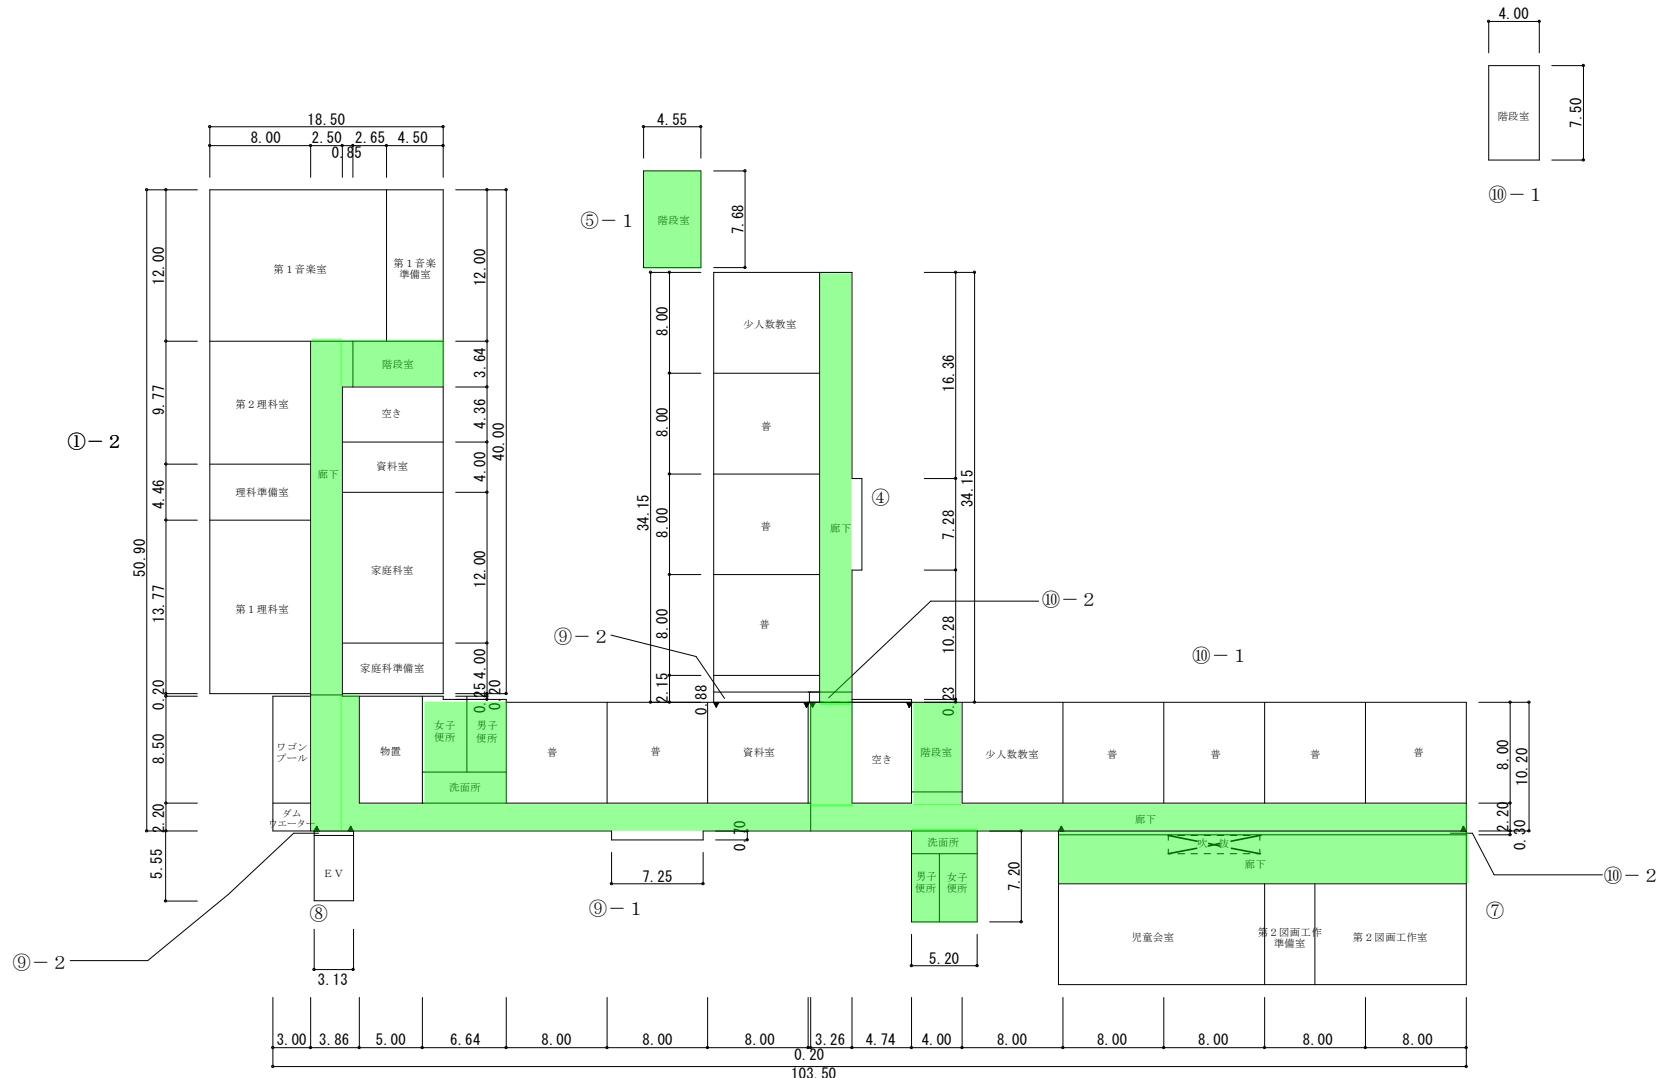


令和5年度

平面図	縮尺 1/600	学校名 富陽小学校	調査番号 1 1 7 2 1 2 1 0 2 2	(都道府県) 534	(市町村)	(学校)	整理番号
-----	-------------	--------------	-----------------------------	---------------	-------	------	------

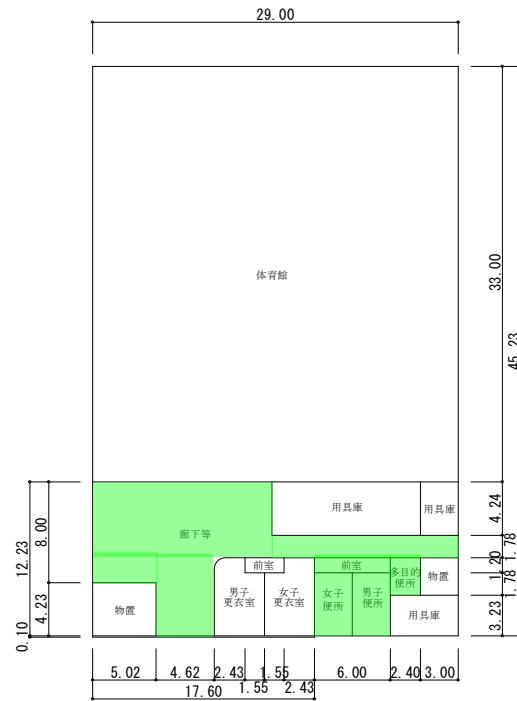

②-1 屋内運動場 1階

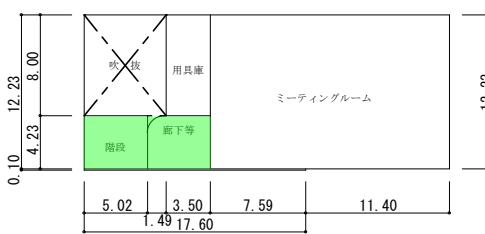

②-2 屋体クラブハウス 2階



③ プール専用付属建物

65 m²

令和5年度

施設の配置図

縮尺

1 / 1500
0 10 20 30 40 50

学校名

館野小学校


調査番号

(都道府県) 1 7 (市町村) 2 1 2 (学校) 1 0 2 3 整理番号 535

凡例


建物

- 未とりこわし建物
- 危険建物
- 借用建物
- 一時使用建物
- 屋外屋外教育環境整備事業によるもの

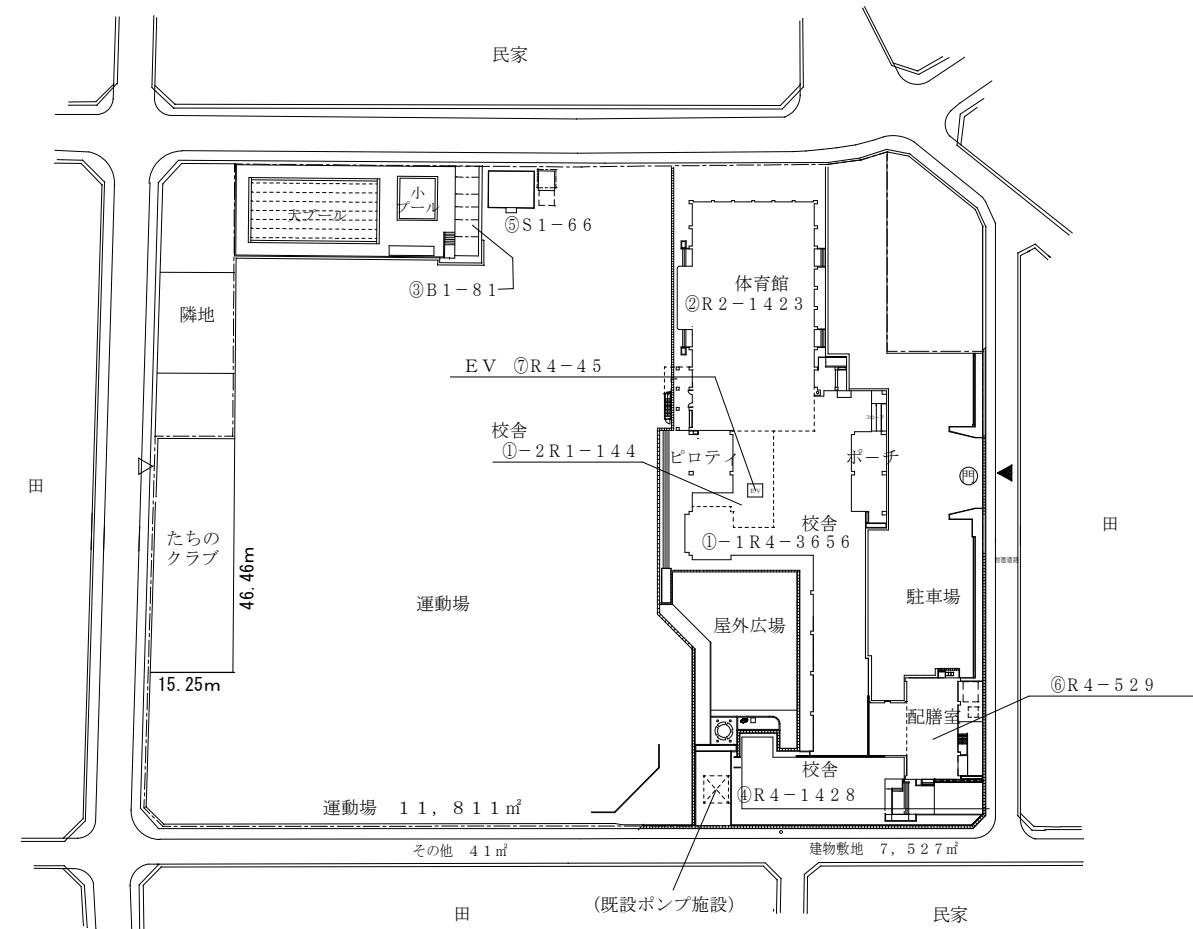

配置図

方 位

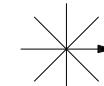

(北に矢印を付す)


令和5年度

平面図

A scale bar with the label $1/600$ above it. The bar has a horizontal line with tick marks at 0, 5, 10, 15, and 20.

館野小学校

調査番号	(都道府県)	(市町村)	(学校)	整理番号
	1 7	2 1 2	1 0 2 3	

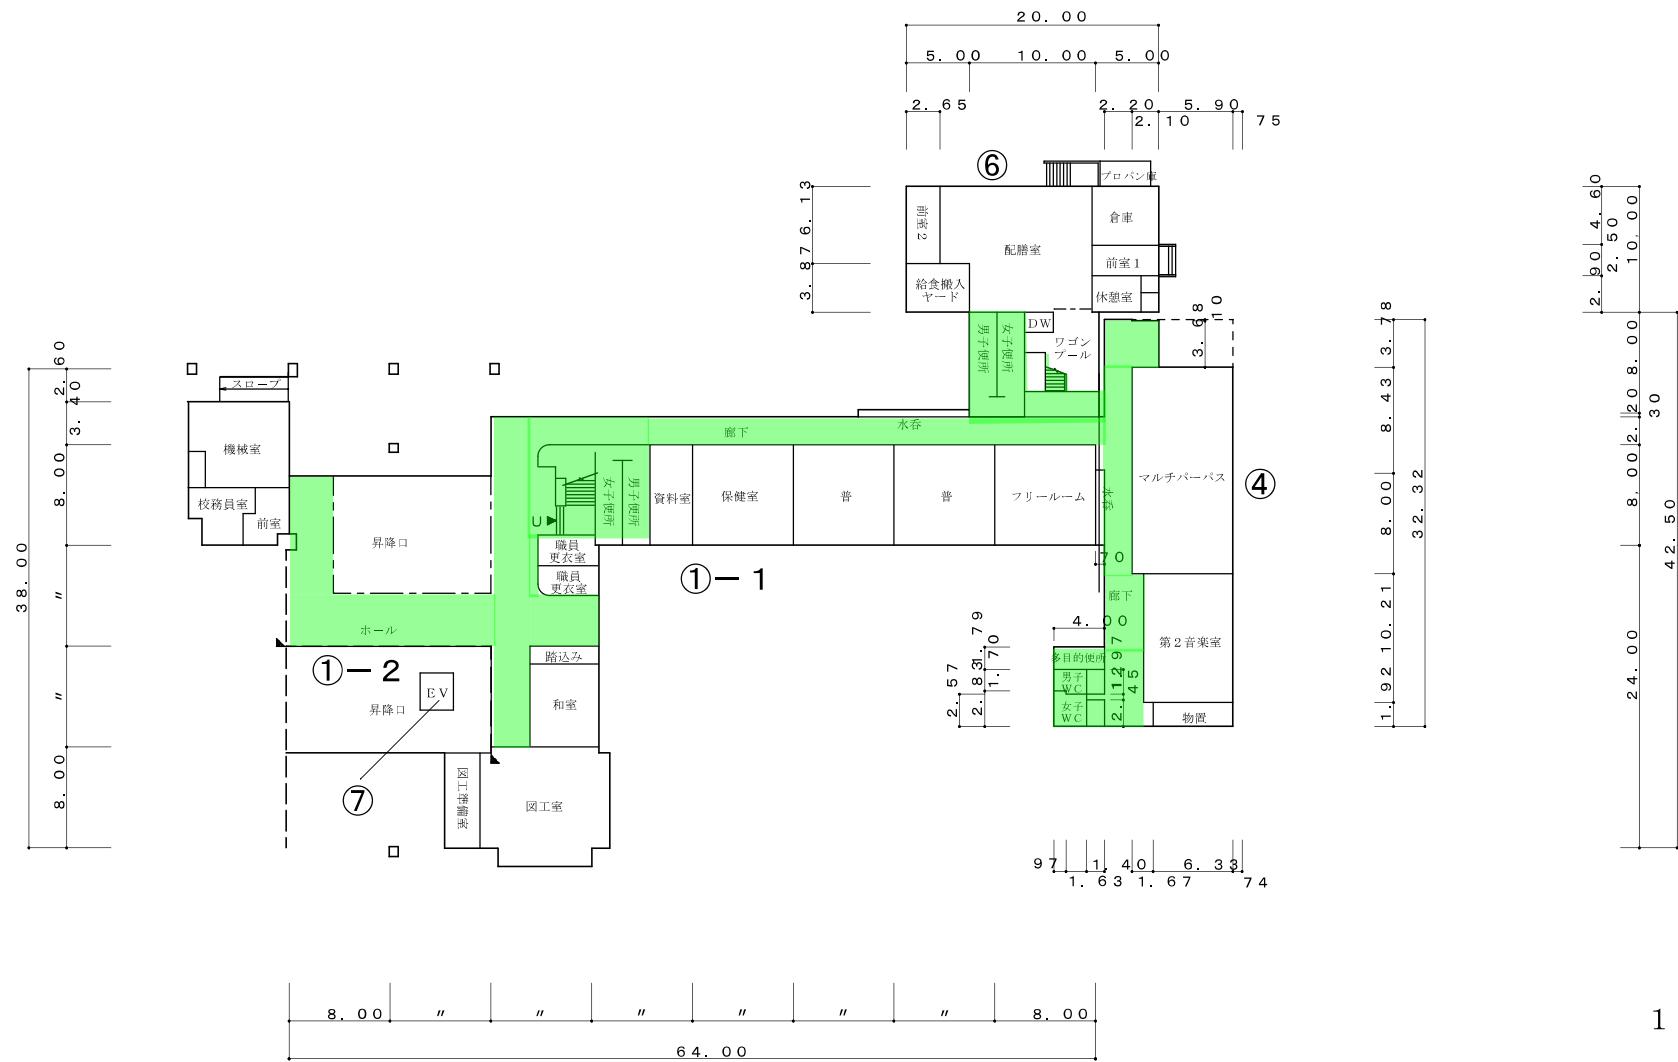

令和5年度

平面図

縮尺

1/600
0 5 1.0 1.5 2.0学校名
館野小学校

調査番号


(都道府県)
1 7 2 1 2 1 0 2 3

(市町村)

(学 校)

整理番号

5 3 5

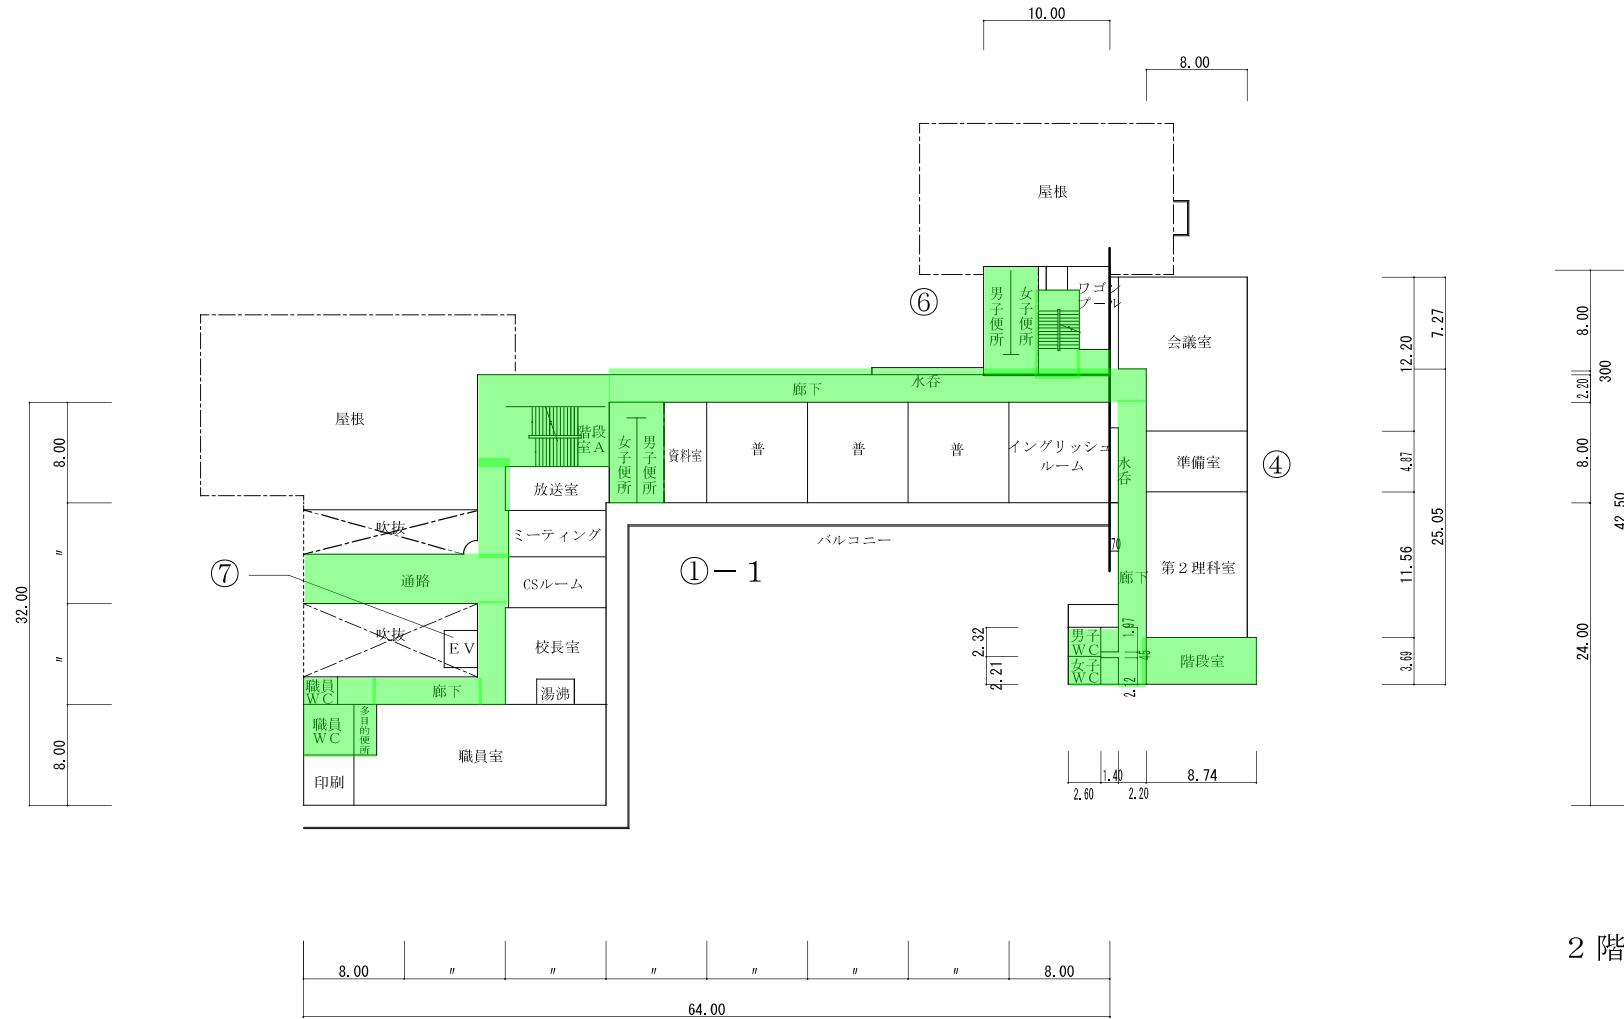

令和5年度

平面図

縮尺

1/600
0 5 10 15 20

学校名

館野小学校

調査番号

(都道府県)
1 7 2 1 2 1 0 2 3

(市町村)

(学 校)

整理番号

535



令和5年度


平面図

縮尺

1/600
0 5 10 15 20学校名
館野小学校

調査番号	(都道府県)		(市町村)		(学校)		整理番号	
	1	7	2	1	2	1	0	2

535

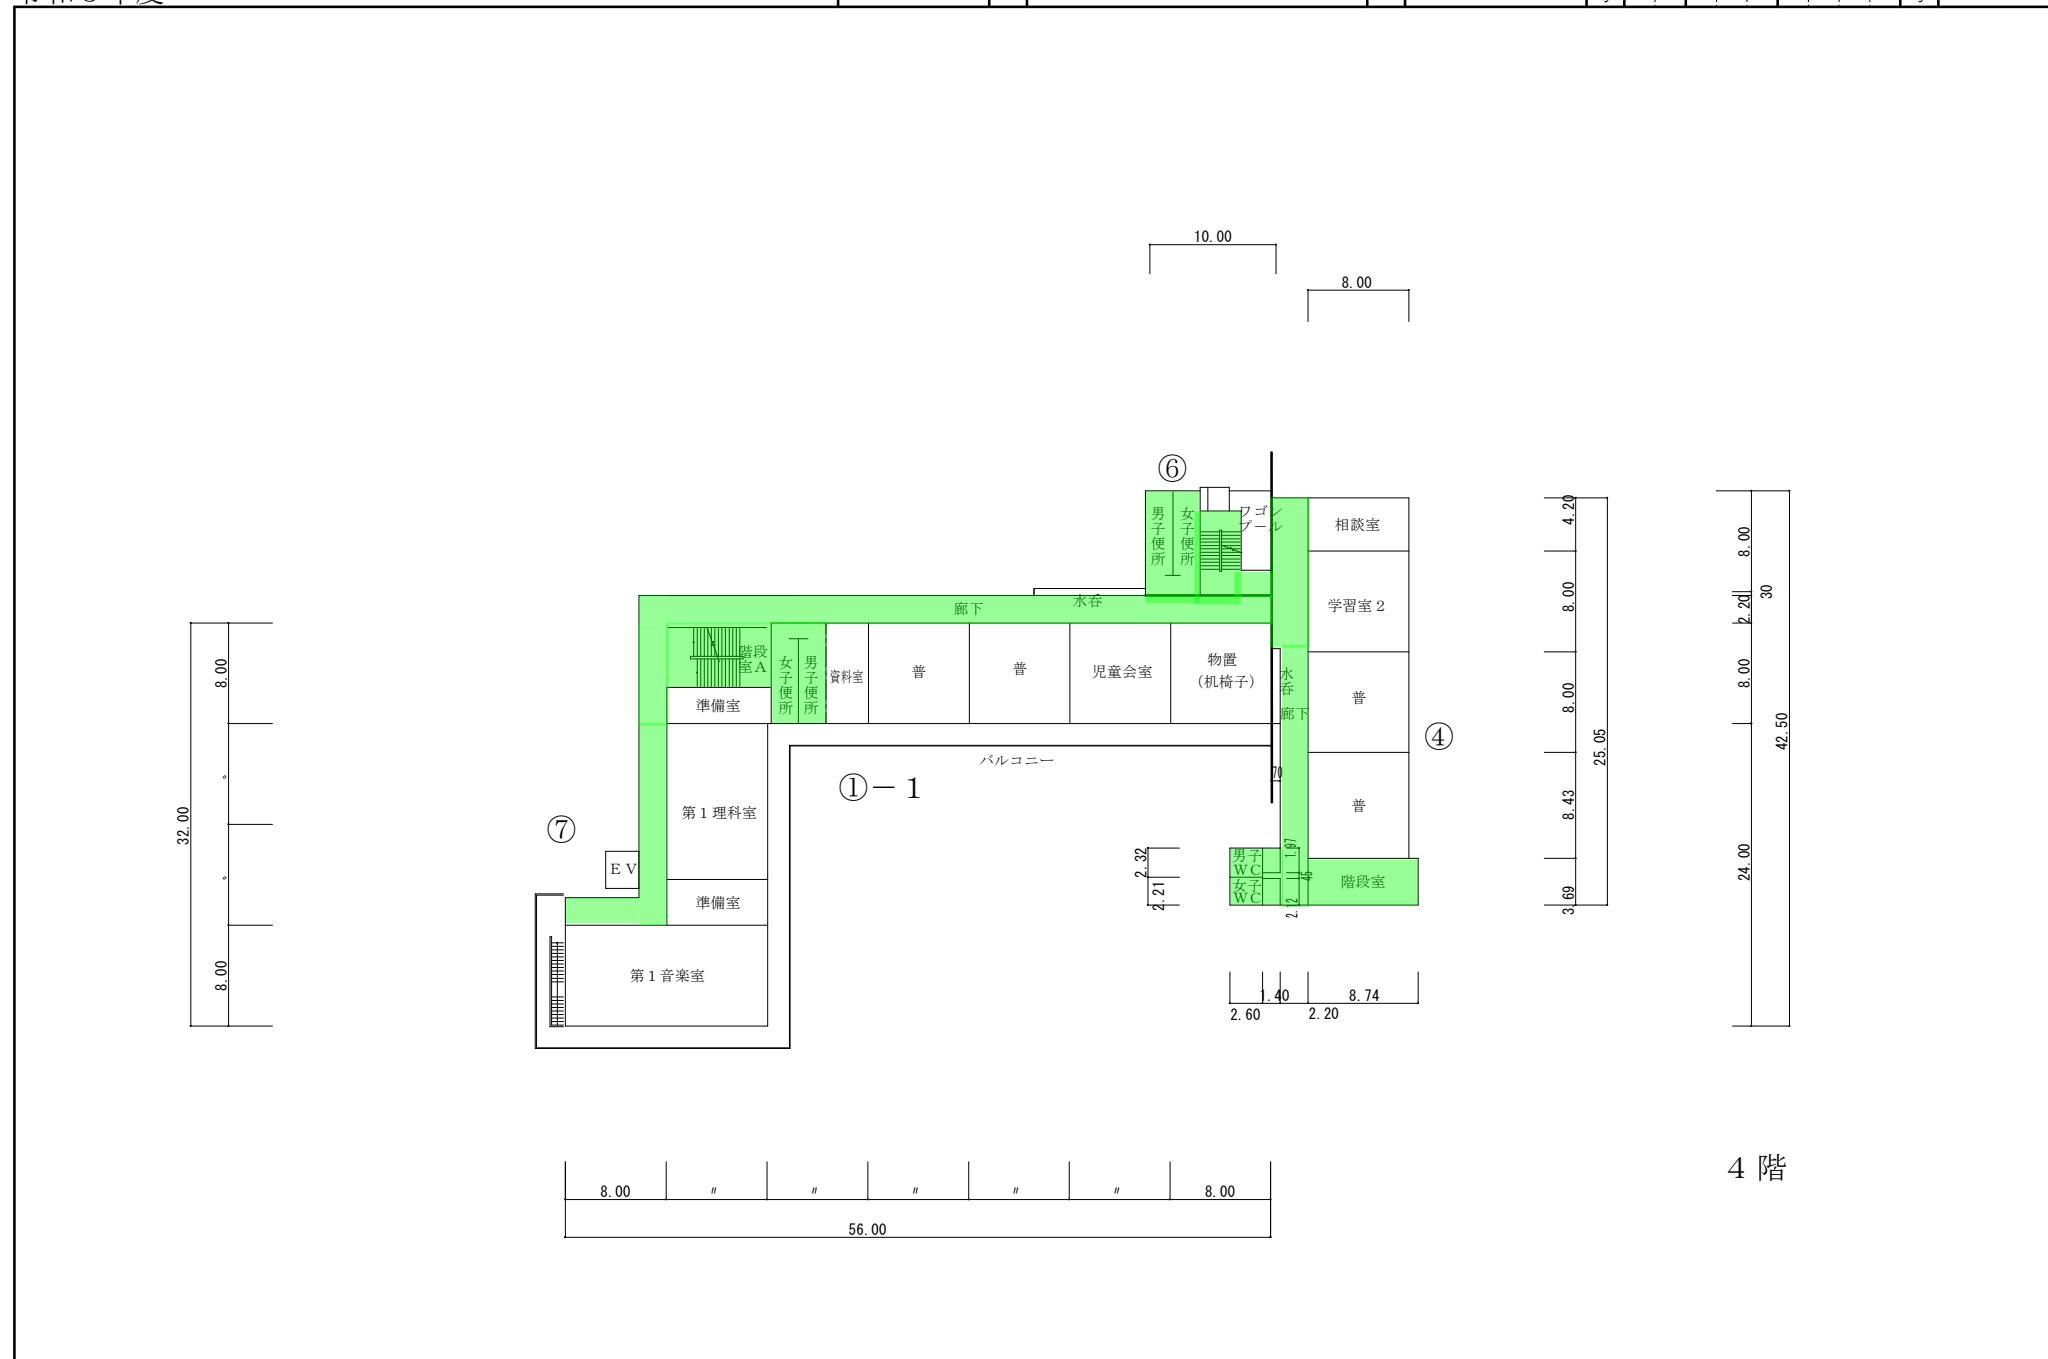

令和5年度

平面図

縮
尺

1 / 600
0 5 10 15 20

学校
名


館野小学校

調
査
番
号

(都道府県)
1 7 2 1 2 1 0 2 3
(市町村)

(学
校)

整
理
番
号
5 3 5

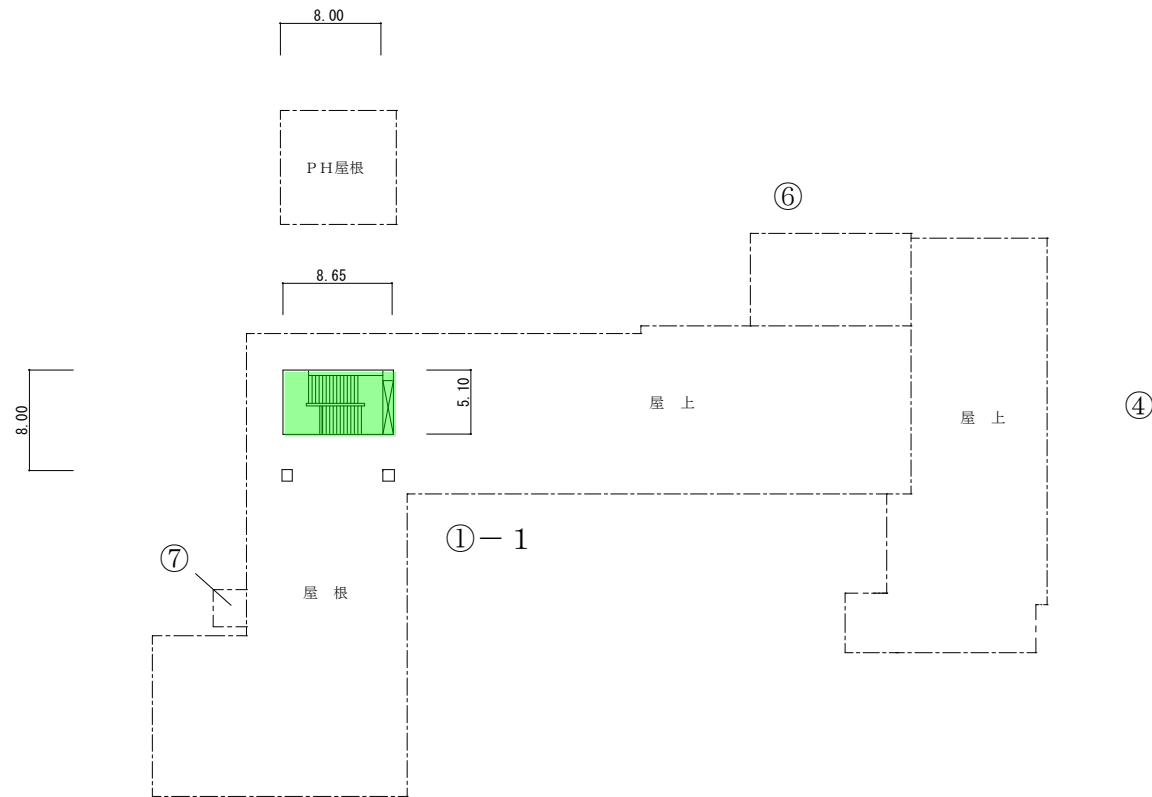

屋上 P H 屋根平面図

令和5年度

平面図

縮尺


1/600
0 5 10 15 20

学校名

館野小学校

調査番号

(都道府県)	(市町村)	(学年)
1	7	2
1	0	2
3	3	5

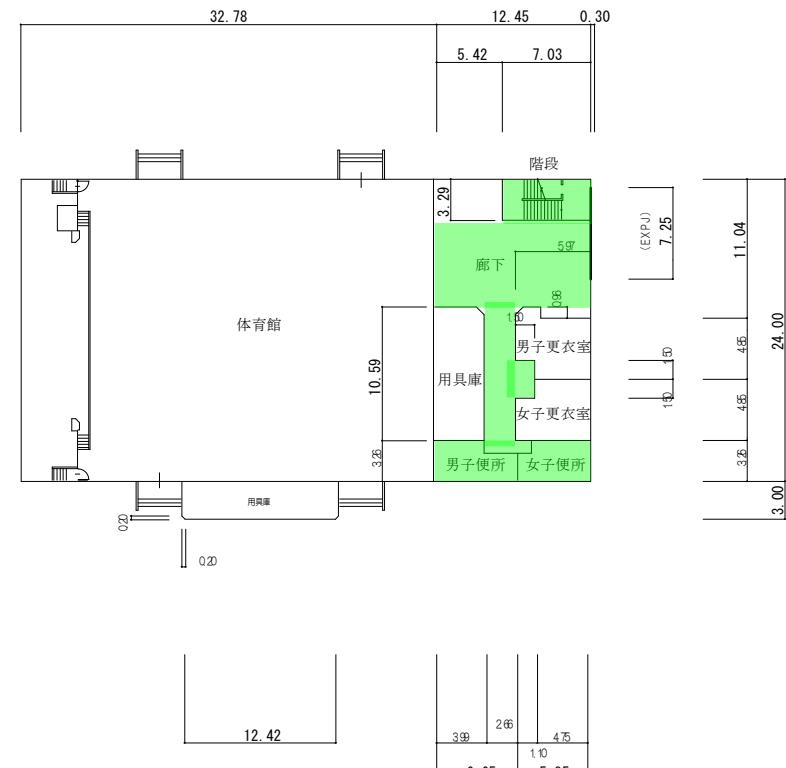
整理番号
535

②

1階

物置	女更衣	女便所	男便所	男更衣	機械
					1.45

2.5	3.35	2.5	2.5	3.35	3.35
17.70					

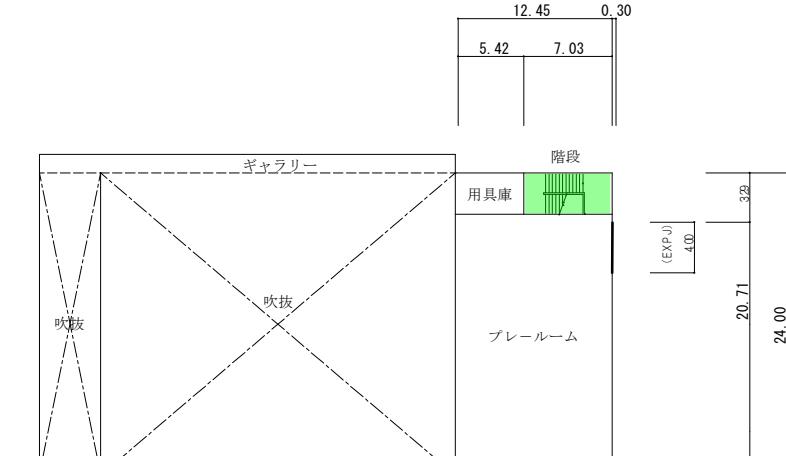(3) プール専用付属建物 81 m²

②

2階

物置	7.20	0.04
0.04	9.00	0.04

⑤

令和5年度

施設の配置図

縮尺
1 / 1500

学校名

野々市中学校


調査番号
(都道府県)
(市町村)
(学 校)整理番号
536


凡 例

建 物

- 未とりこわし建物
- 危険建物
- 借用建物
- 一時使用建物
- 屋外屋外教育環境整備事業によるもの

田

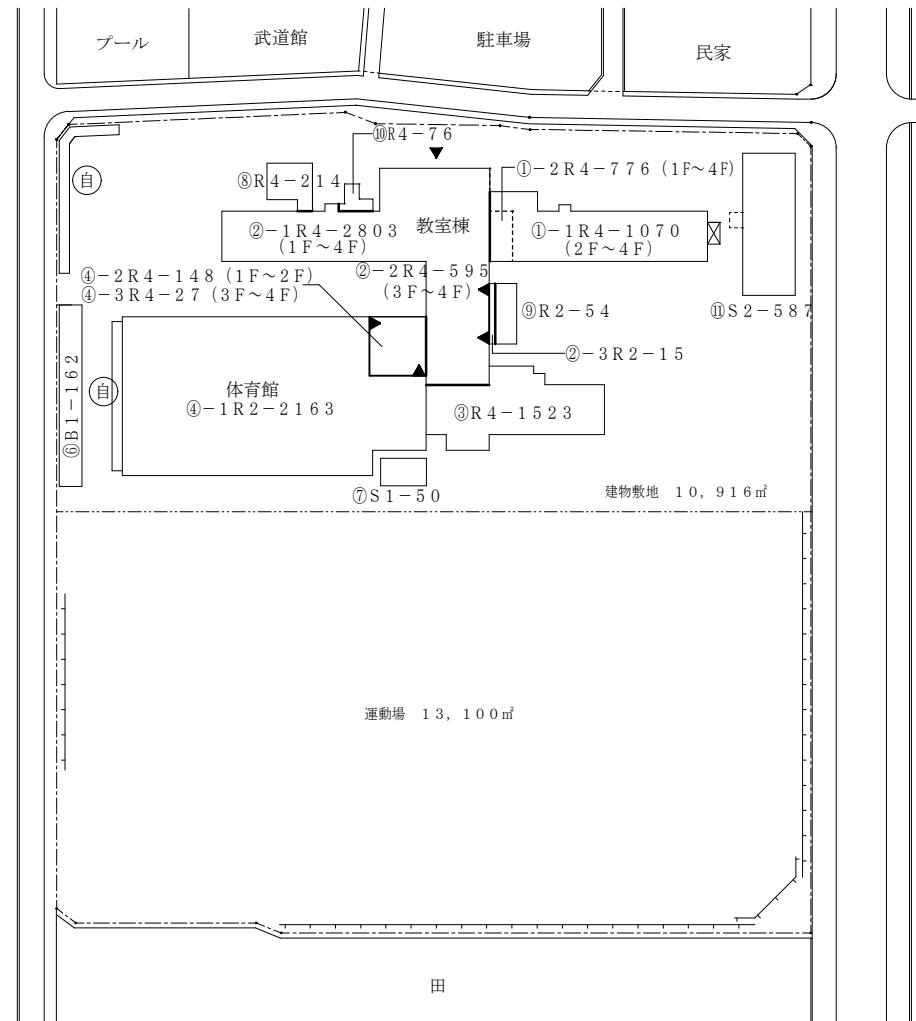

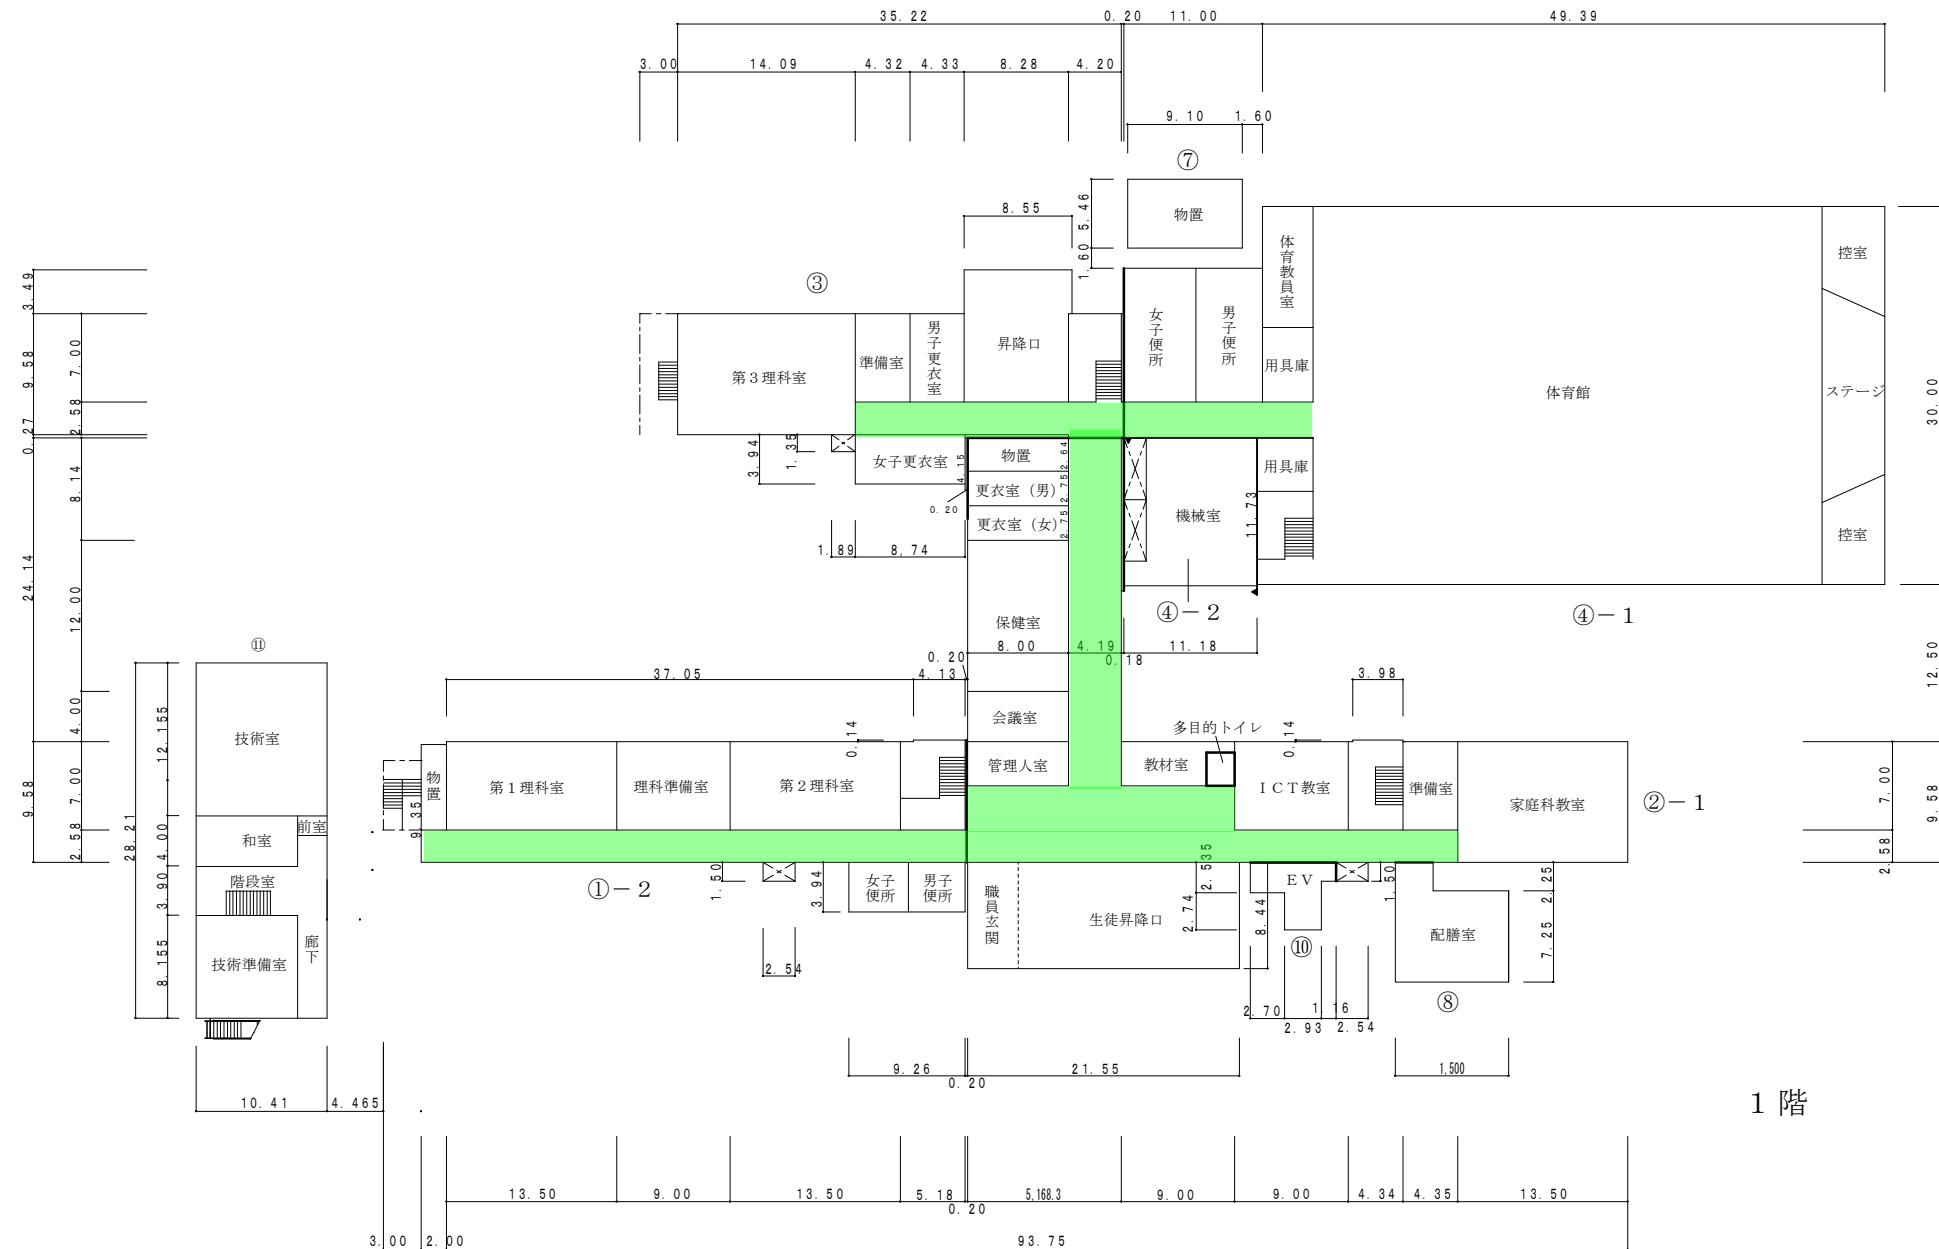

平面図

緒
二〇

/ 600

学校名

野々市中



調査番
校

都道府県) (市)

(学)

整理番
3

5 3 6

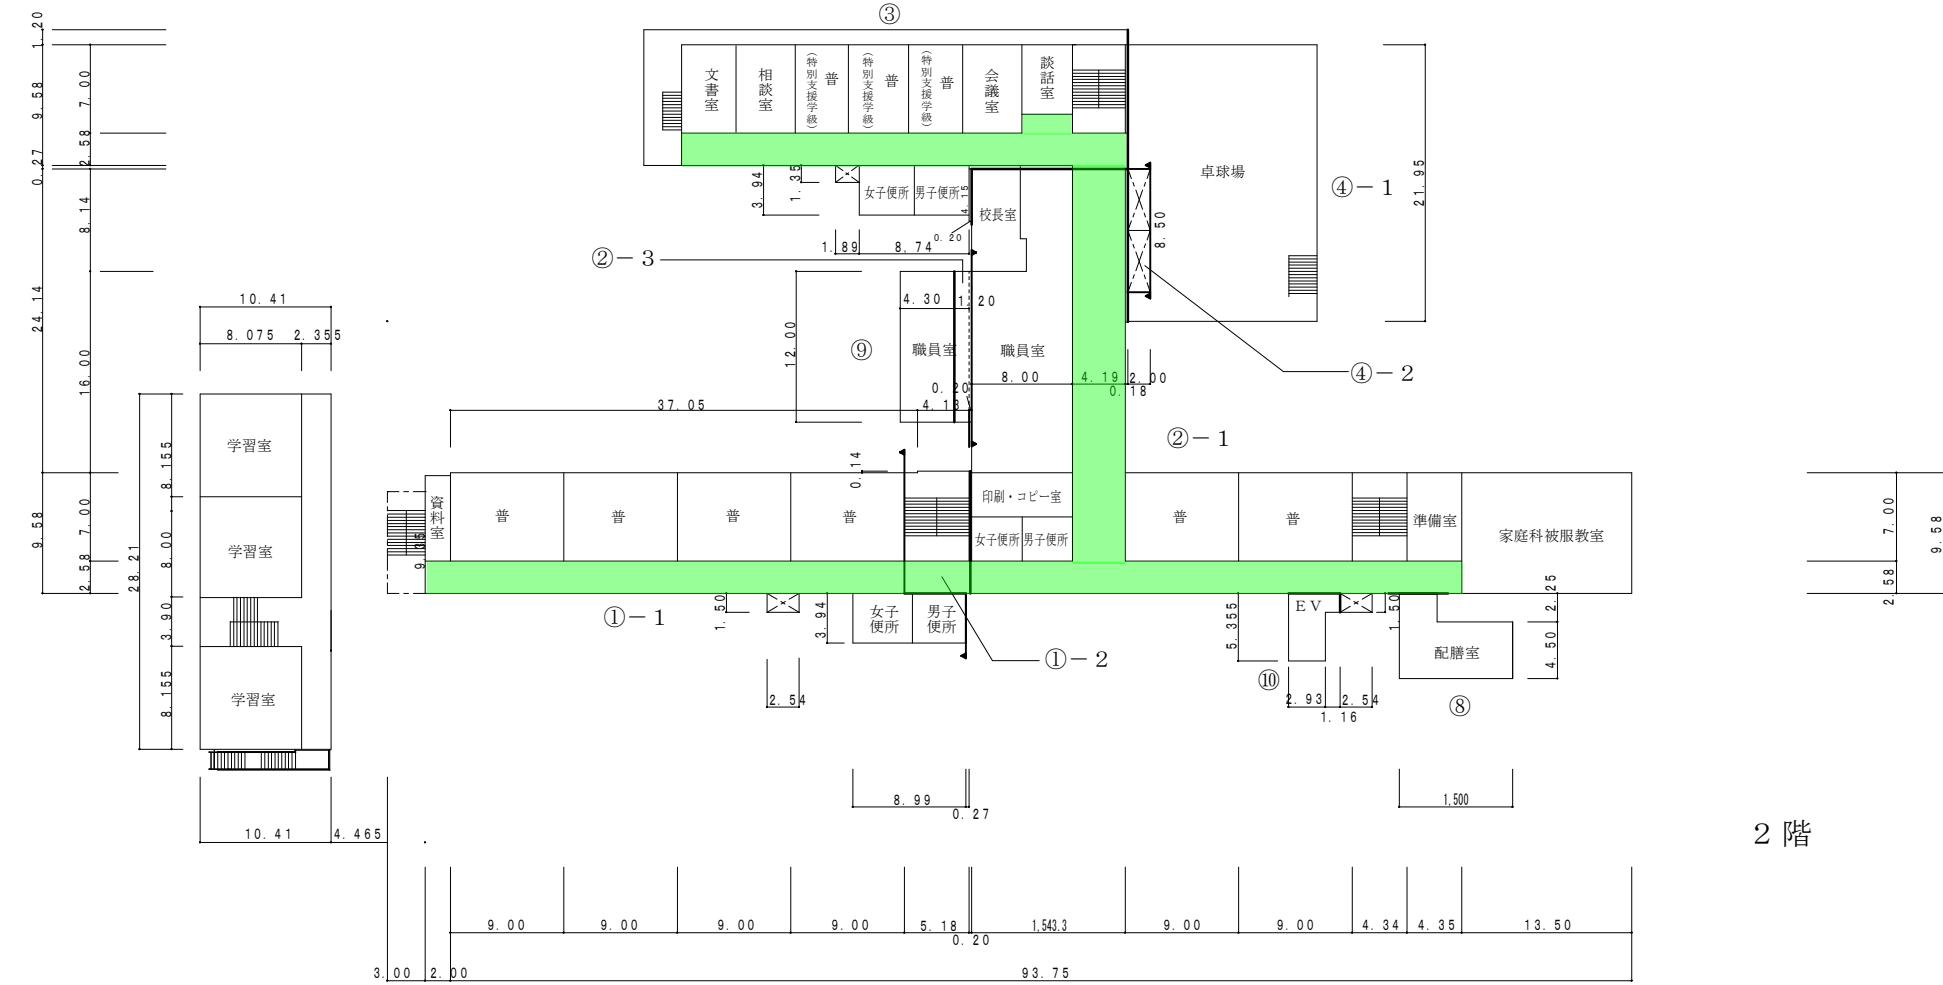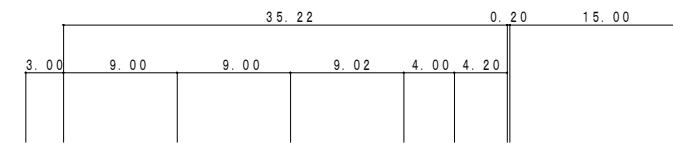

令和5年度

平面図

縮尺




1 / 600
0 5 10 15 20

学校名

野々市中学校

調査番号

1 7 2 1 2 4 5 0 3

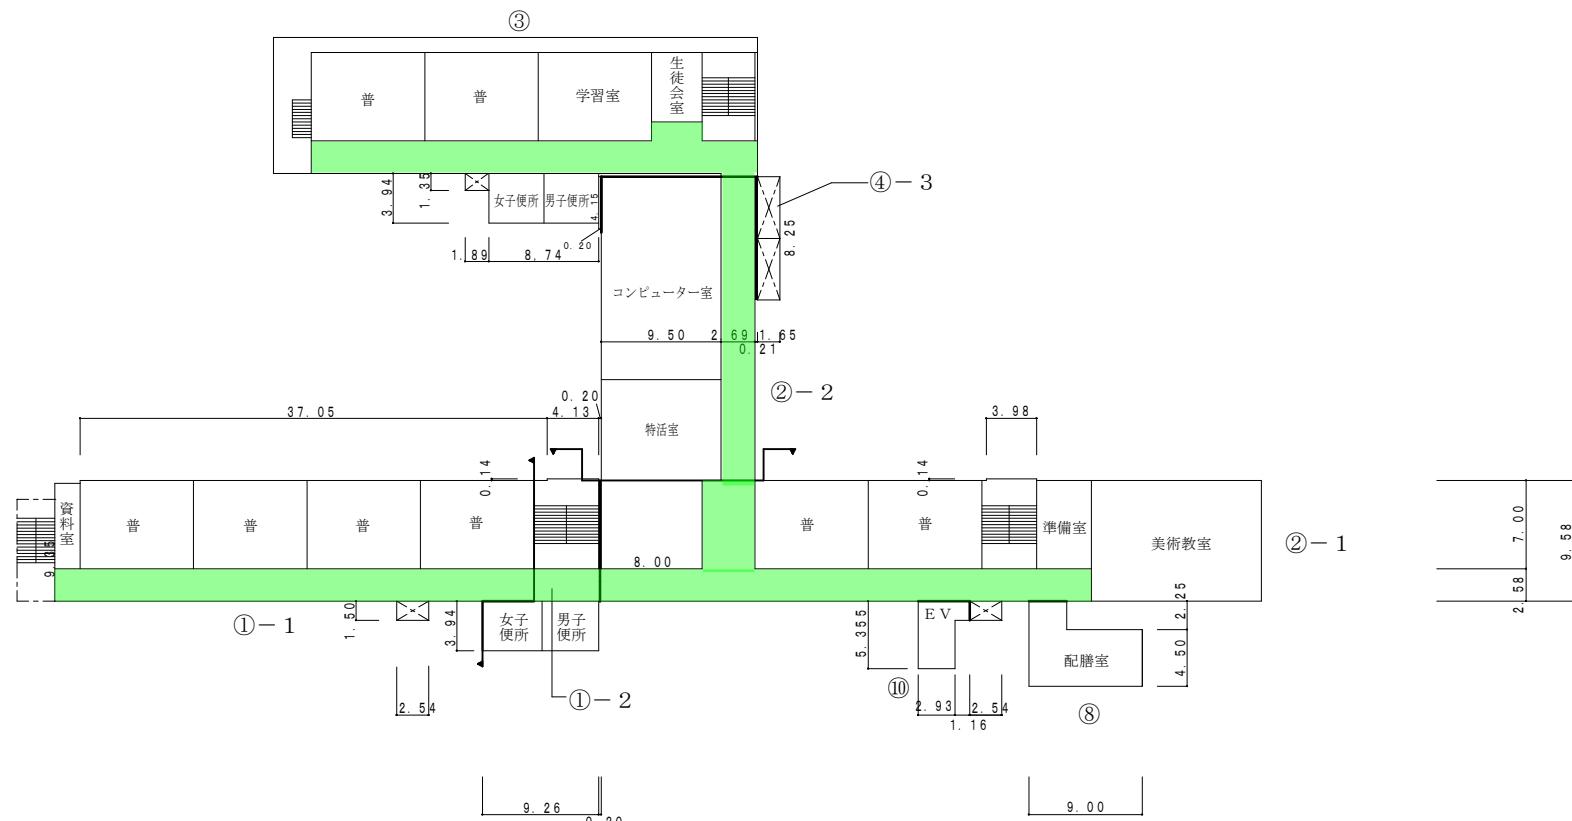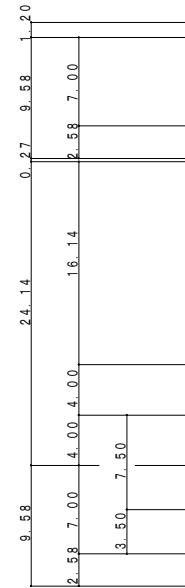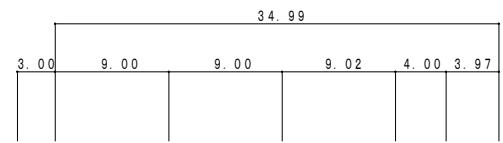(学 校)
整理番号
5 3 6

令和5年度

平面図

縮尺

1 / 600

0

5

1.0

1.5

2.0


学校名

野々市中学校


調査番号

1 7 2 1 2 4 5 0 3



536

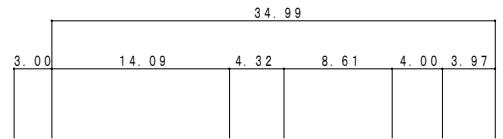


4.50	男子便所	女子便所	管理室	用具庫	"	"	用具庫	更衣室	更衣室
2.00	2.00	8.00	4.00	"	"	"	"	4.00	
36.00									

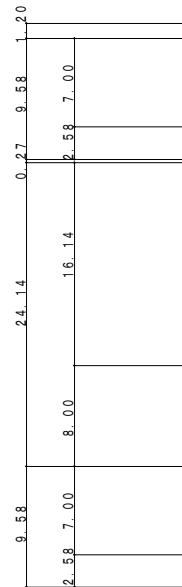(6) 部室棟 162.0 m²

①-2
塔屋

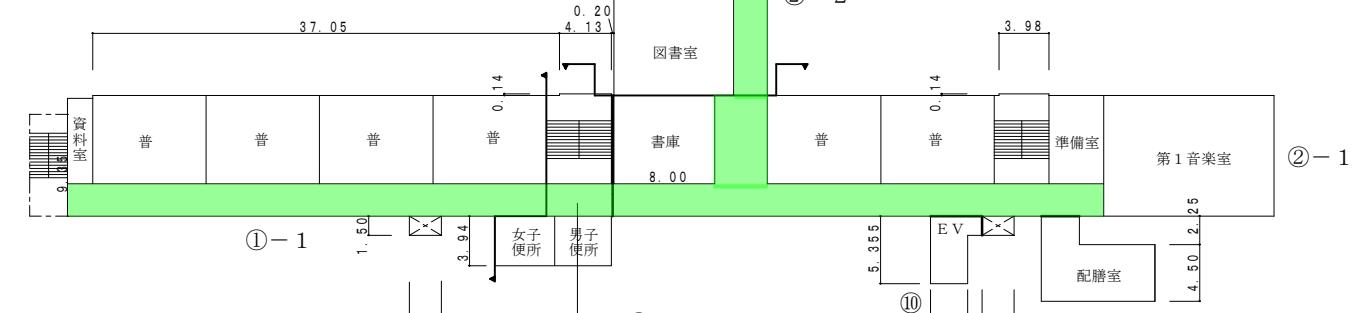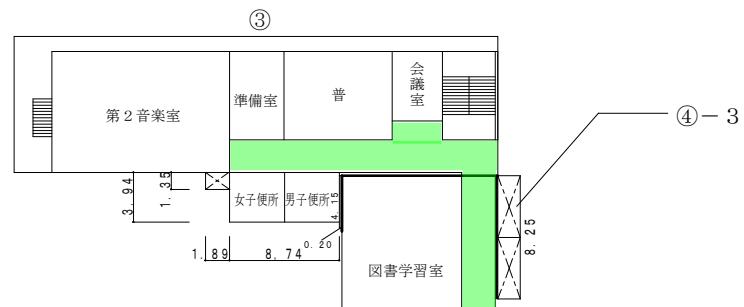

4階

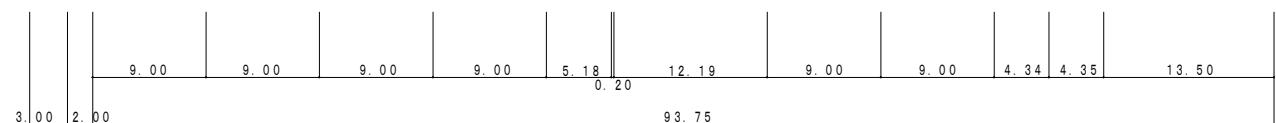

令和5年度

施設の配置図

縮尺

1/1500
0 1.0 2.0 3.0 4.0 5.0


学校名

布水中学校

調査番号

(都道府県)
1 7 2 1 2 4 5 1 1(市町村)
(学 校)
5 3 7

凡 例	
建 物	
未と こわし 建物	（未）
危 険 建 物	（危）
信 用 建 物	（信）
一 時 使 用 建 物	（時）
屋外 教育 環 境 整 備 事 業 に よ る も の	（屋外）

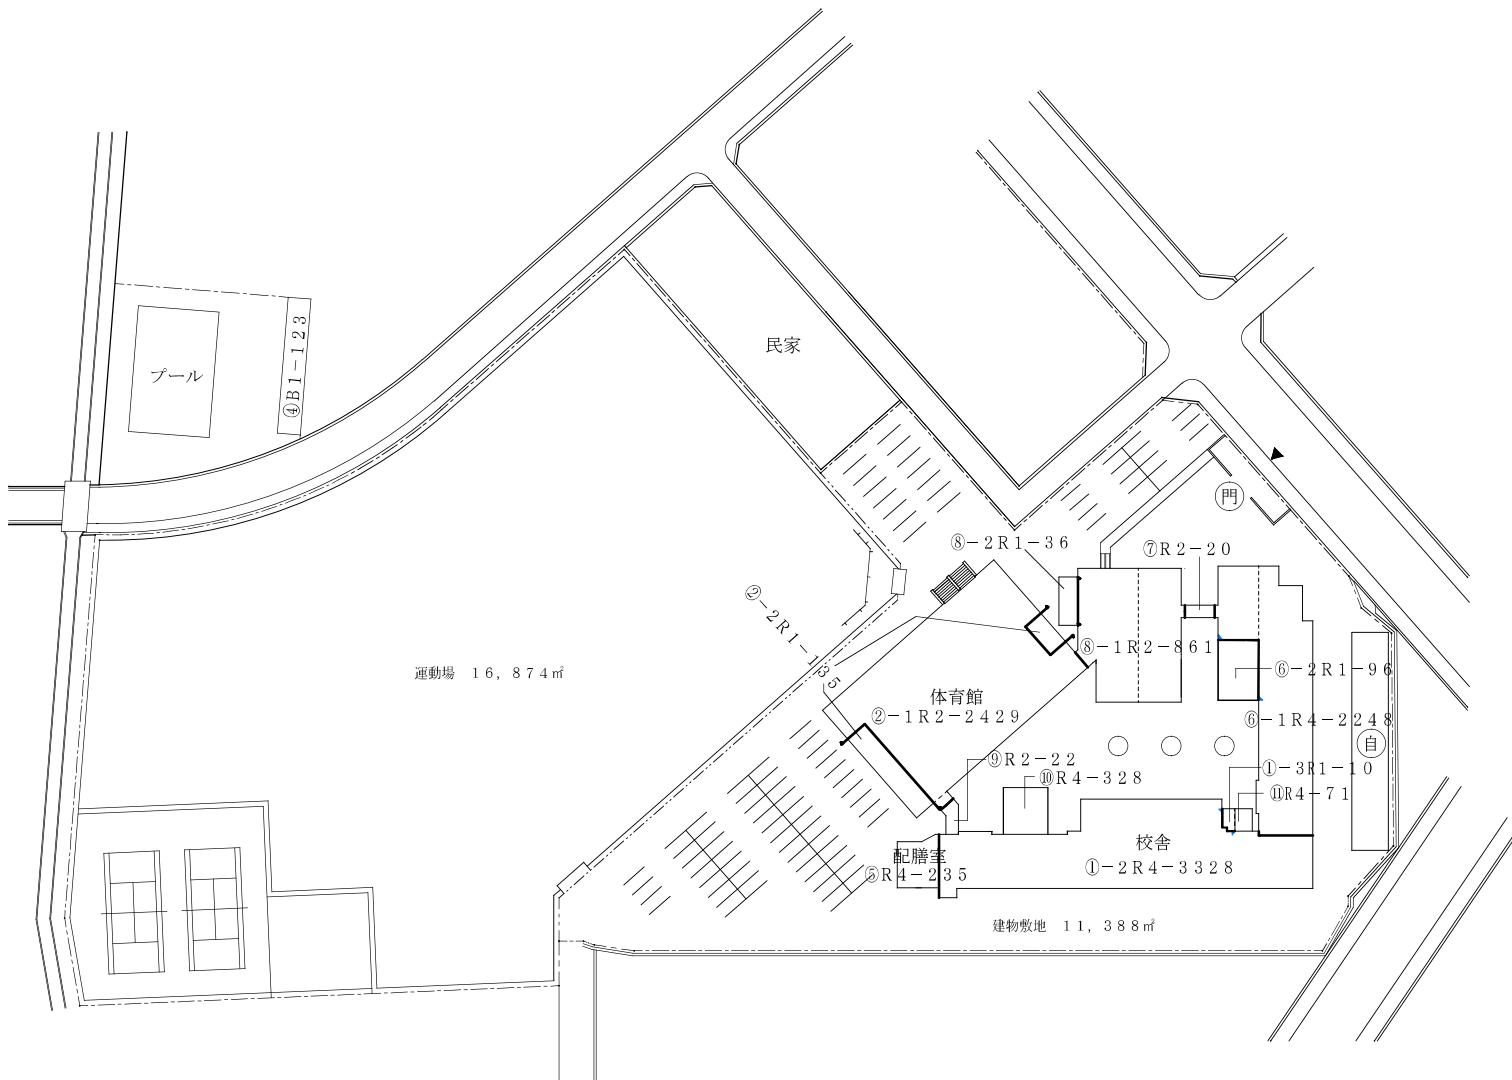

令和5年度

平面図

縮尺


1 / 6 0 0

0 5 1.0 1.5 2.0

学校名

布水中学校

(都道府県)	(市町村)	(学校)
調査番号	1 7	2 1 2
	4 5	1 1

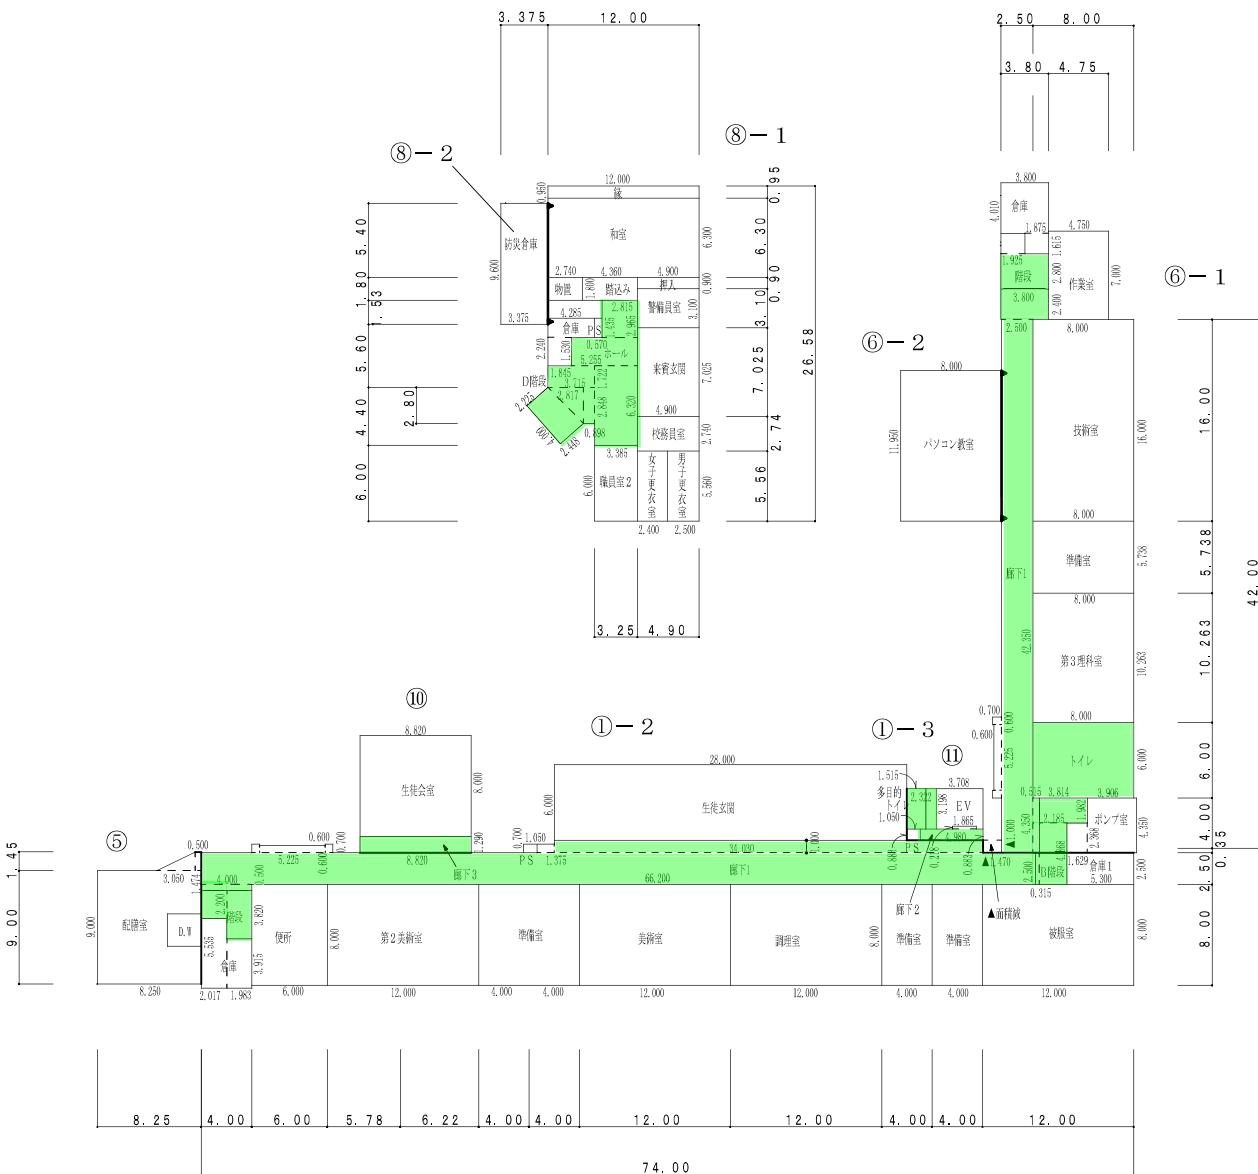整理番号
537

令和5年度


平面図

1 / 600
0 5 1.0 1.5 2.0

学校名


布水中学校

調査番号	(都道府県)	(市町村)	(学校)	整理番号
1 7	2 1 2	4 5 1 1		5 3 7

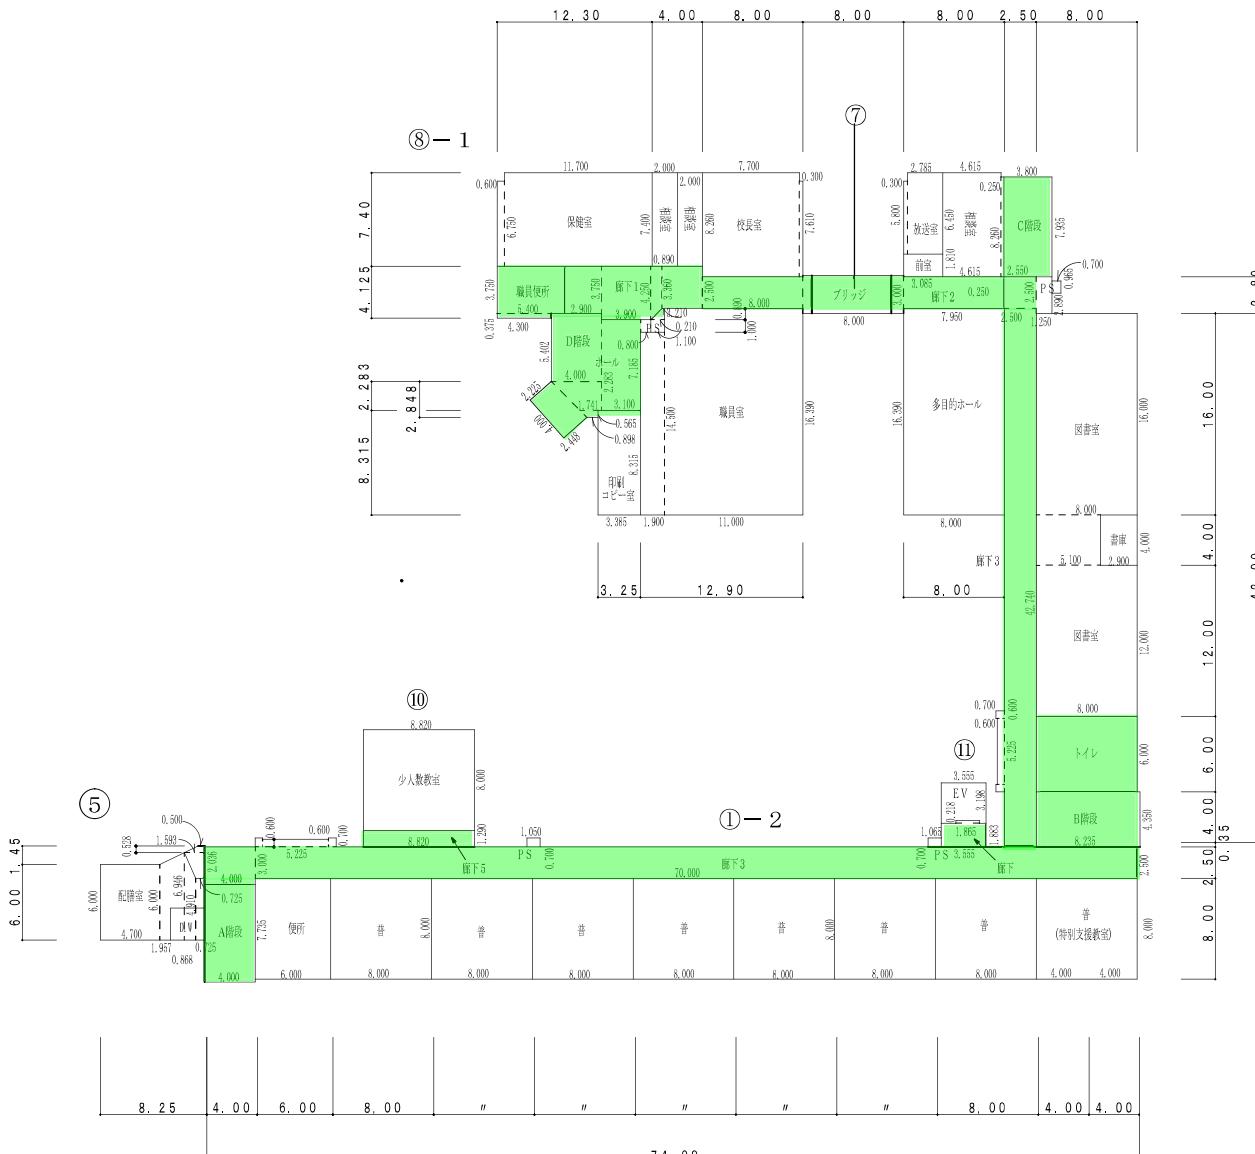


令和5年度

平面図	縮尺	1 / 6 0 0	学校名	布水中学校	調査番号	(都道府県)	(市町村)	(学 校)	整理番号
		0 5 1.0 1.5 2.0				1 7	2 1 2	4 5 1 1	

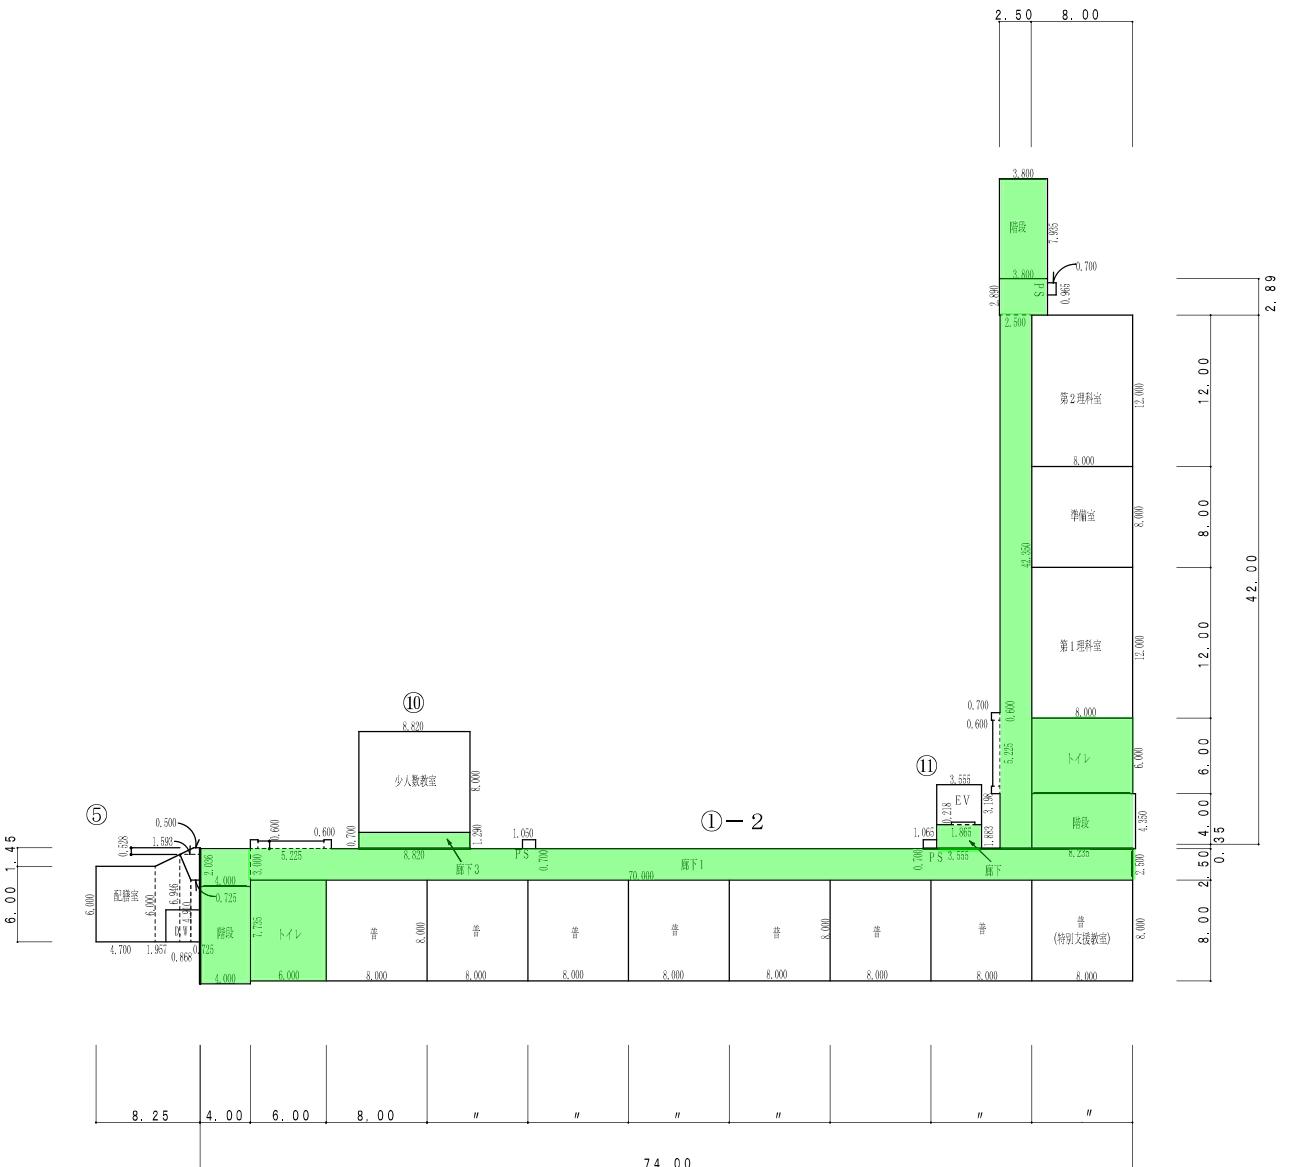

令和5年度

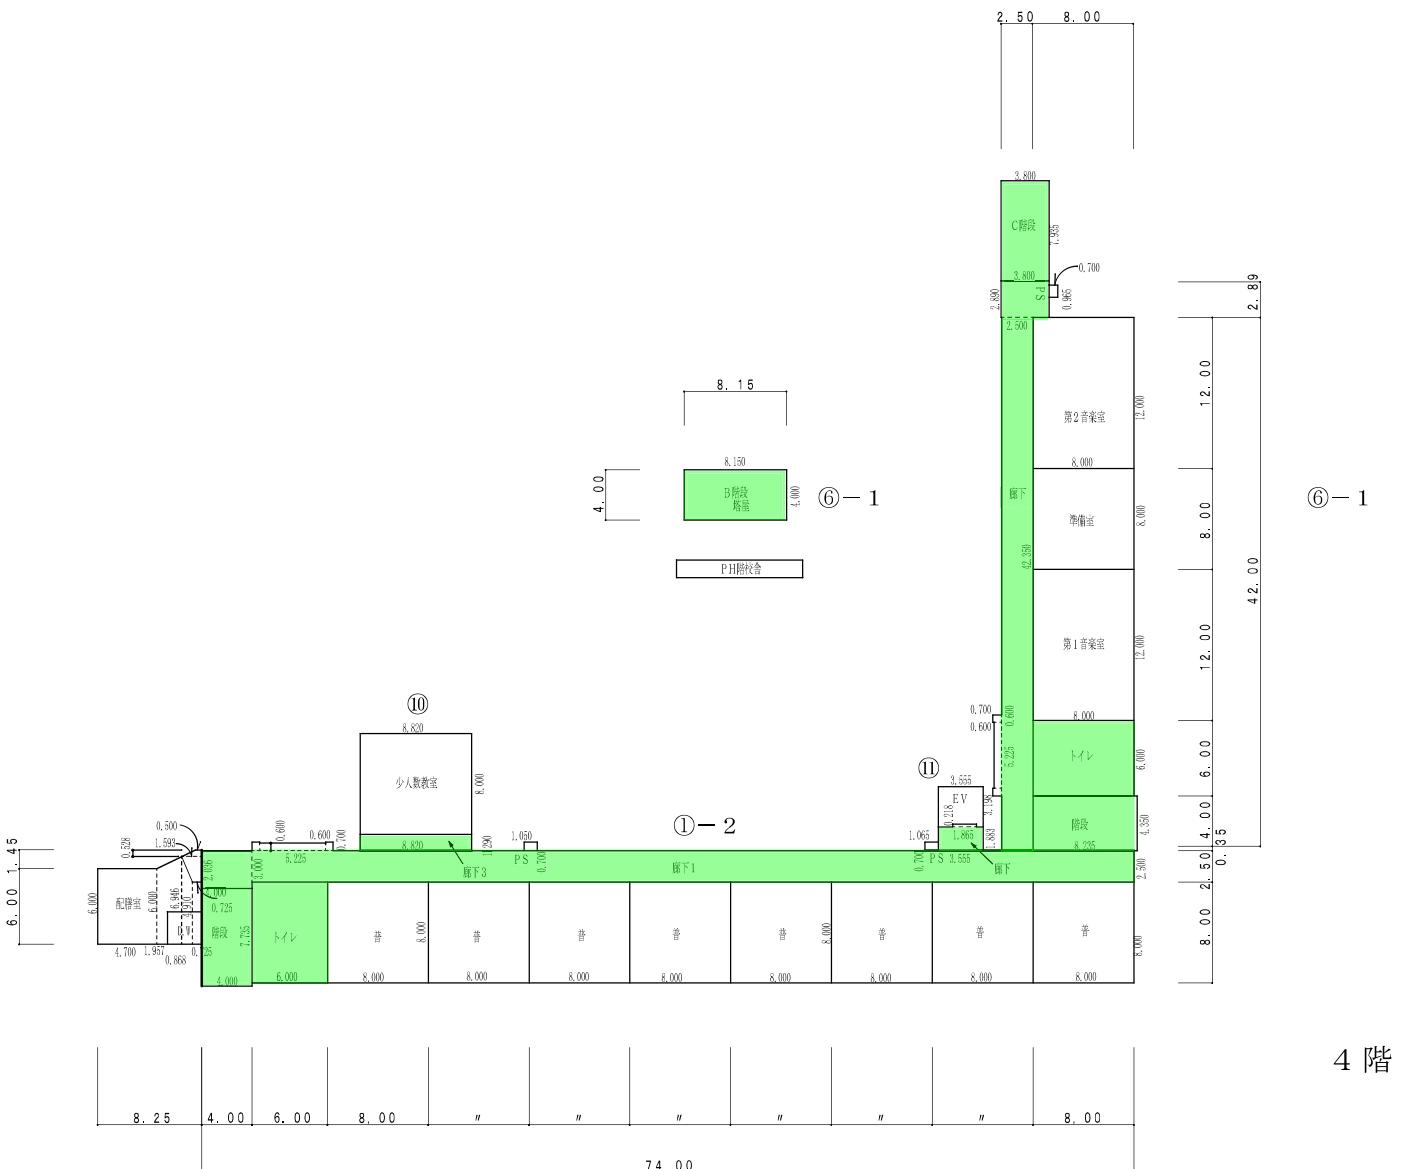



令和5年度

平面図

縮 1/600
回 0 5 10 15 20

布水中學

調査番号	(都道府県)		(市町村)			(学 校)		整理番号
	1	7	2	1	2	4	5	

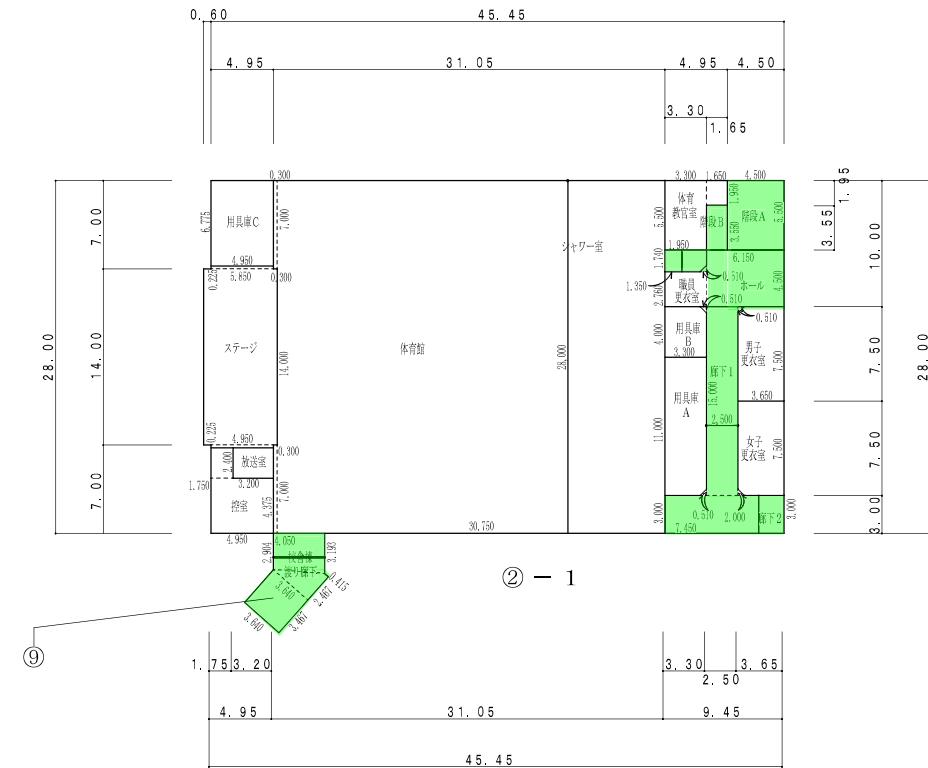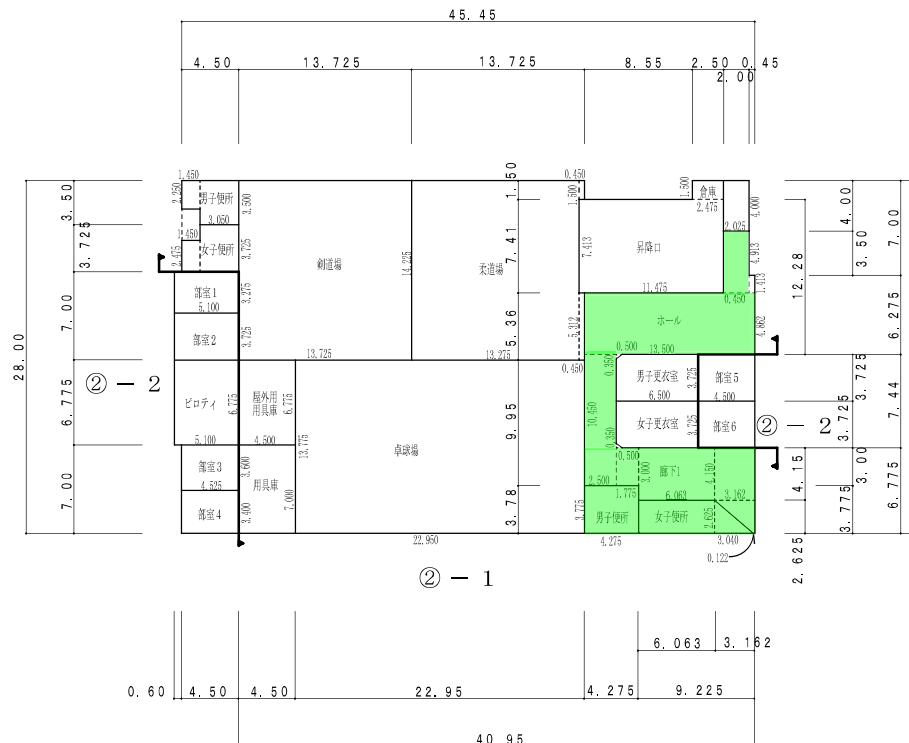

1 階

柔剣道場 387 m²