


野々市市郷二丁目地区 計画図

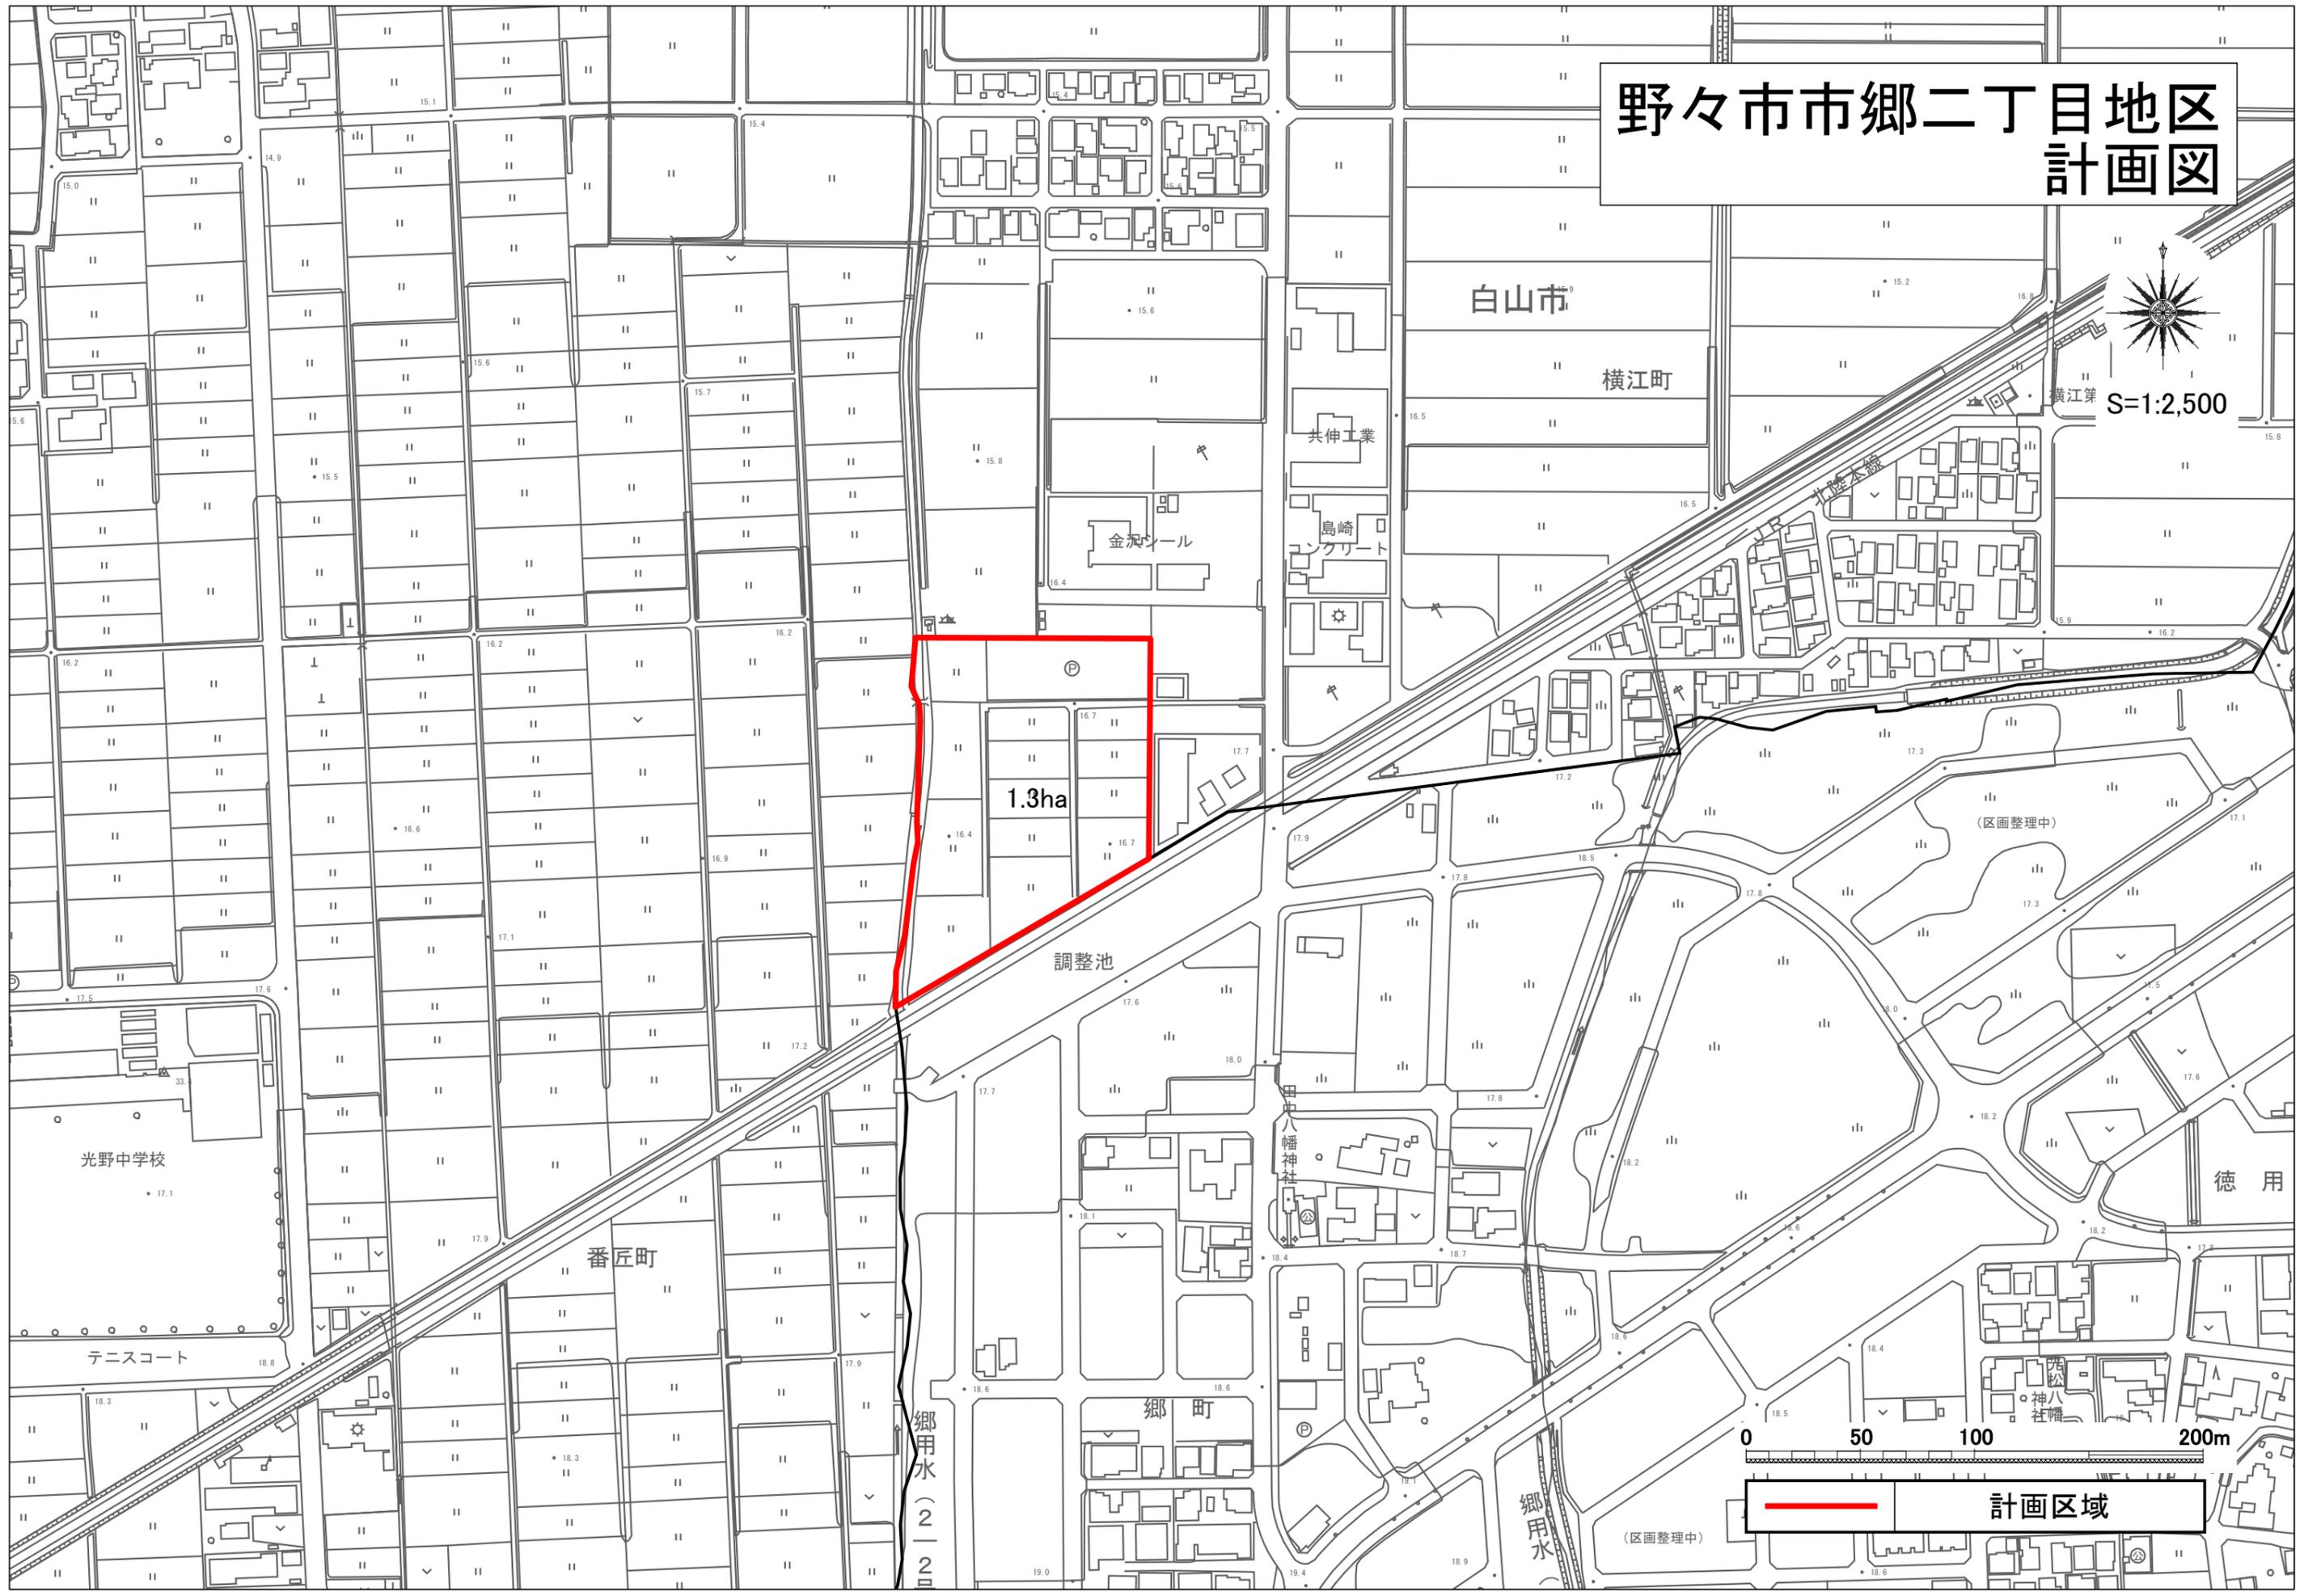

S=1:2,500



1.3ha

調整池

番匠町

郷町

横江町

白山市

光野中学校

テニスコート

共伸工業

島崎

金沢スクール

徳用

神八社

0 50 100 200m

計画区域