


# 317号室 面積：30㎡

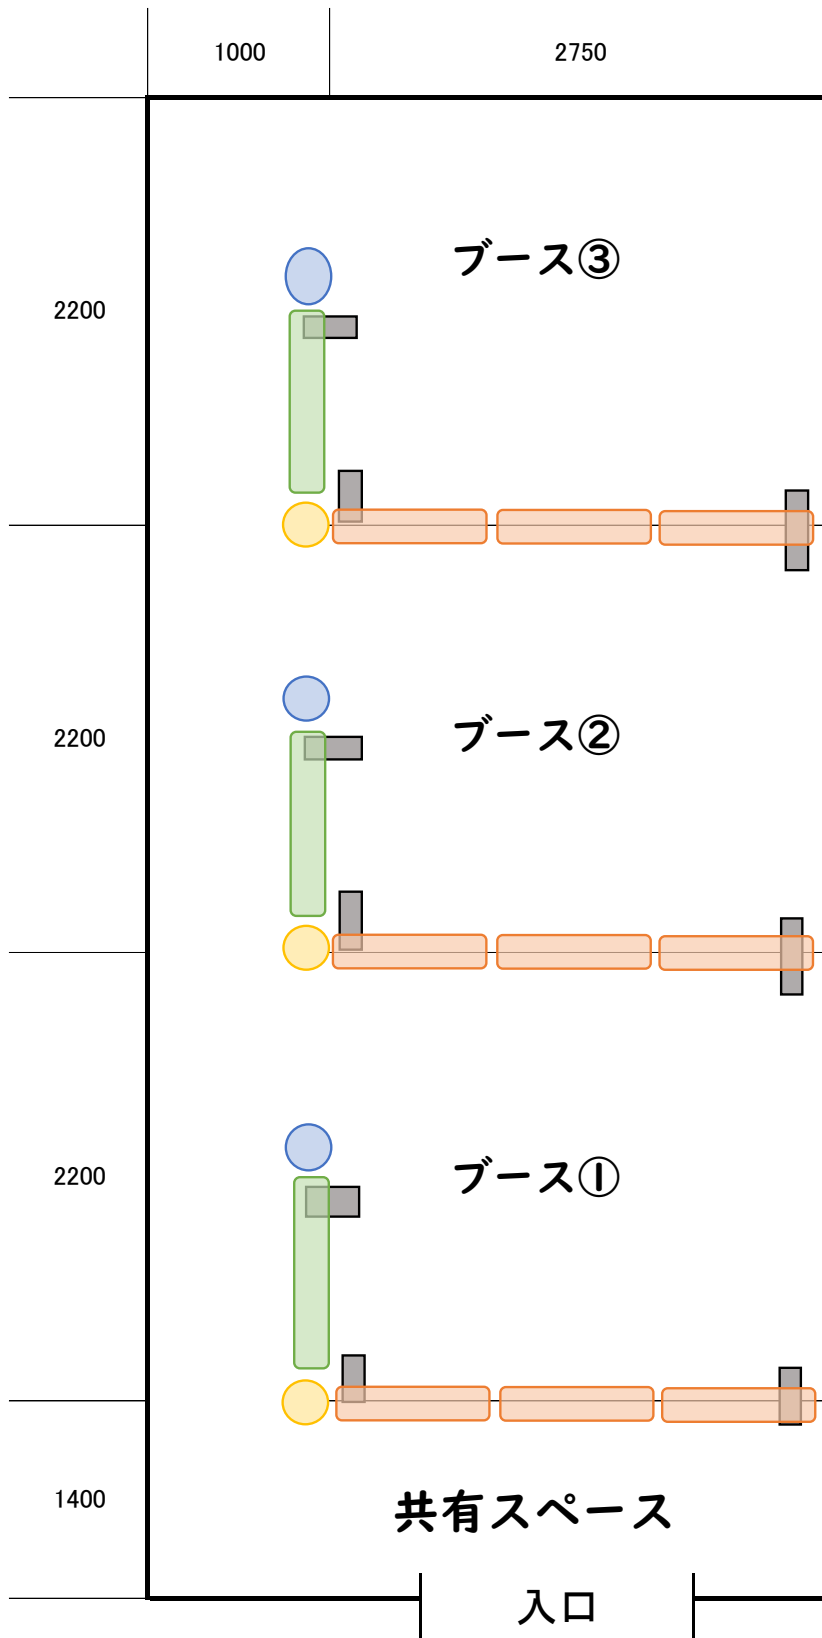

1ブース 2.2m × 2.75m = 6.05㎡  
パーティションの高さ…1.8m