
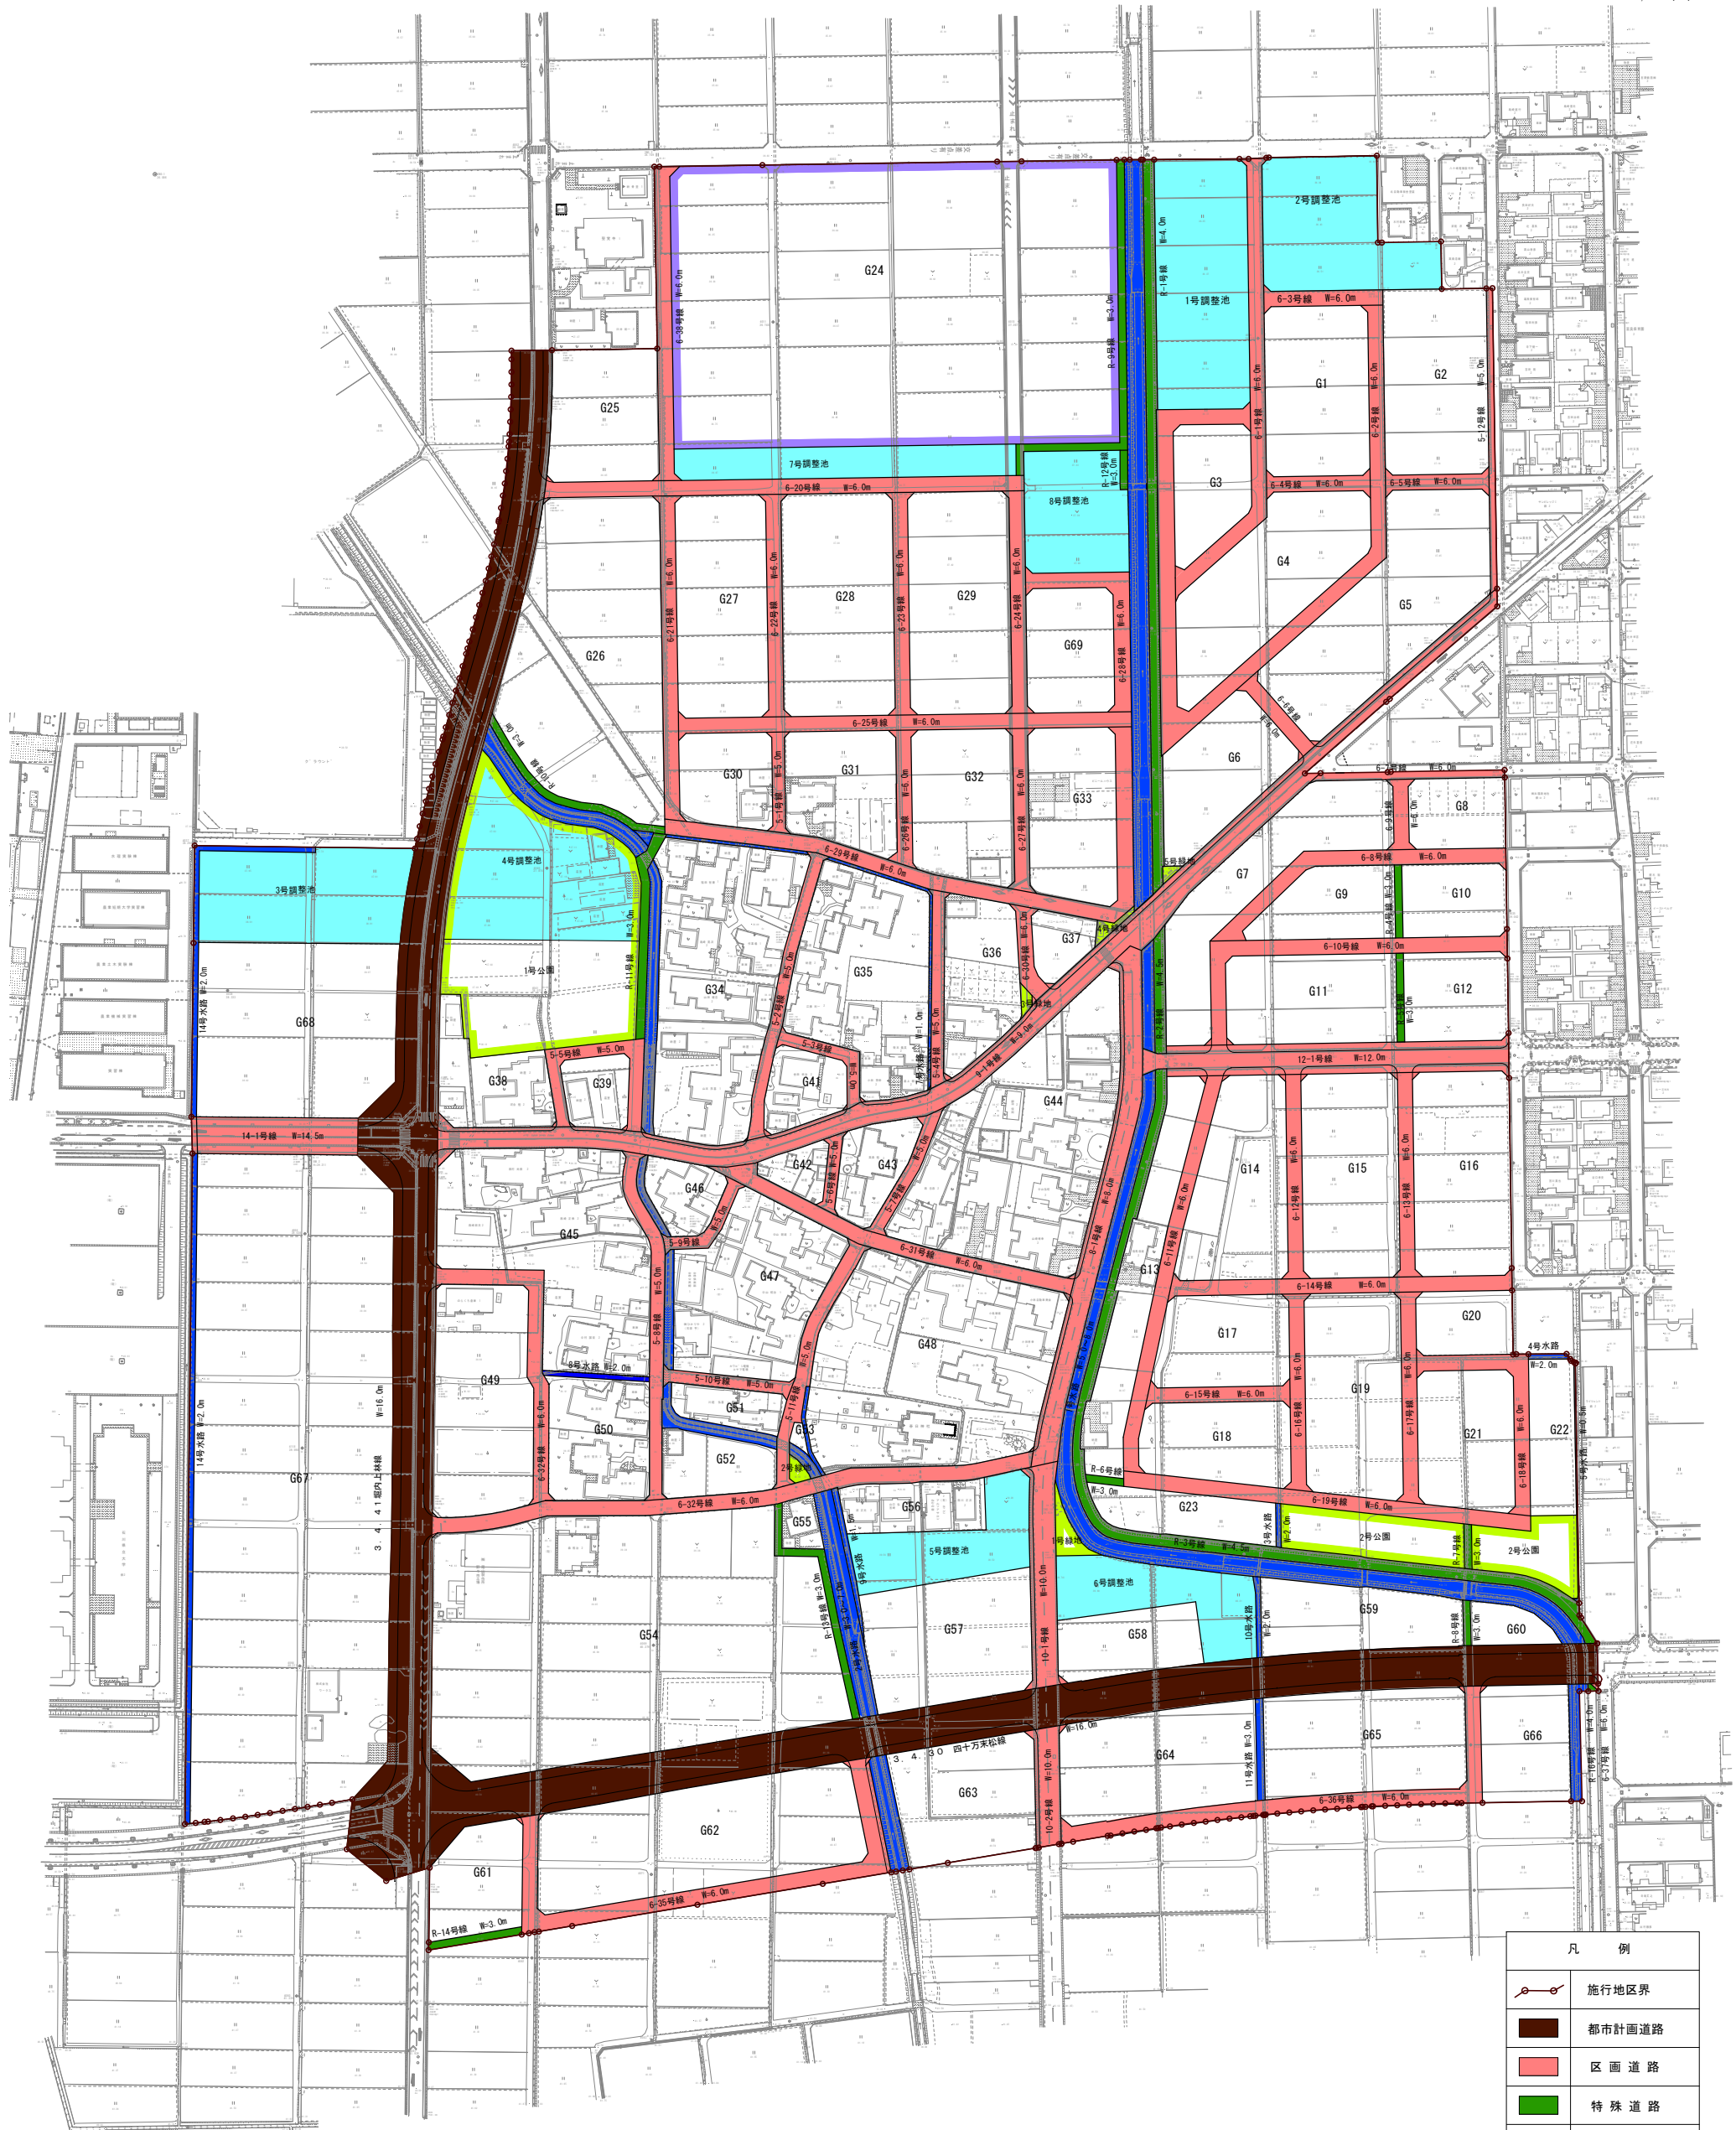


野々市市中林土地区画整理事業 設計図（第4回変更）

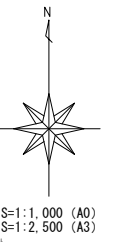

凡 例	
	施行地区区界
	都市計画道路
	区画道路
	特殊道路
	河川・水路
	公園・緑地
	調整池
	墓地