


# 野々市市道路台帳平面図

97	
86	87
96	97



97-87

金 沢 市

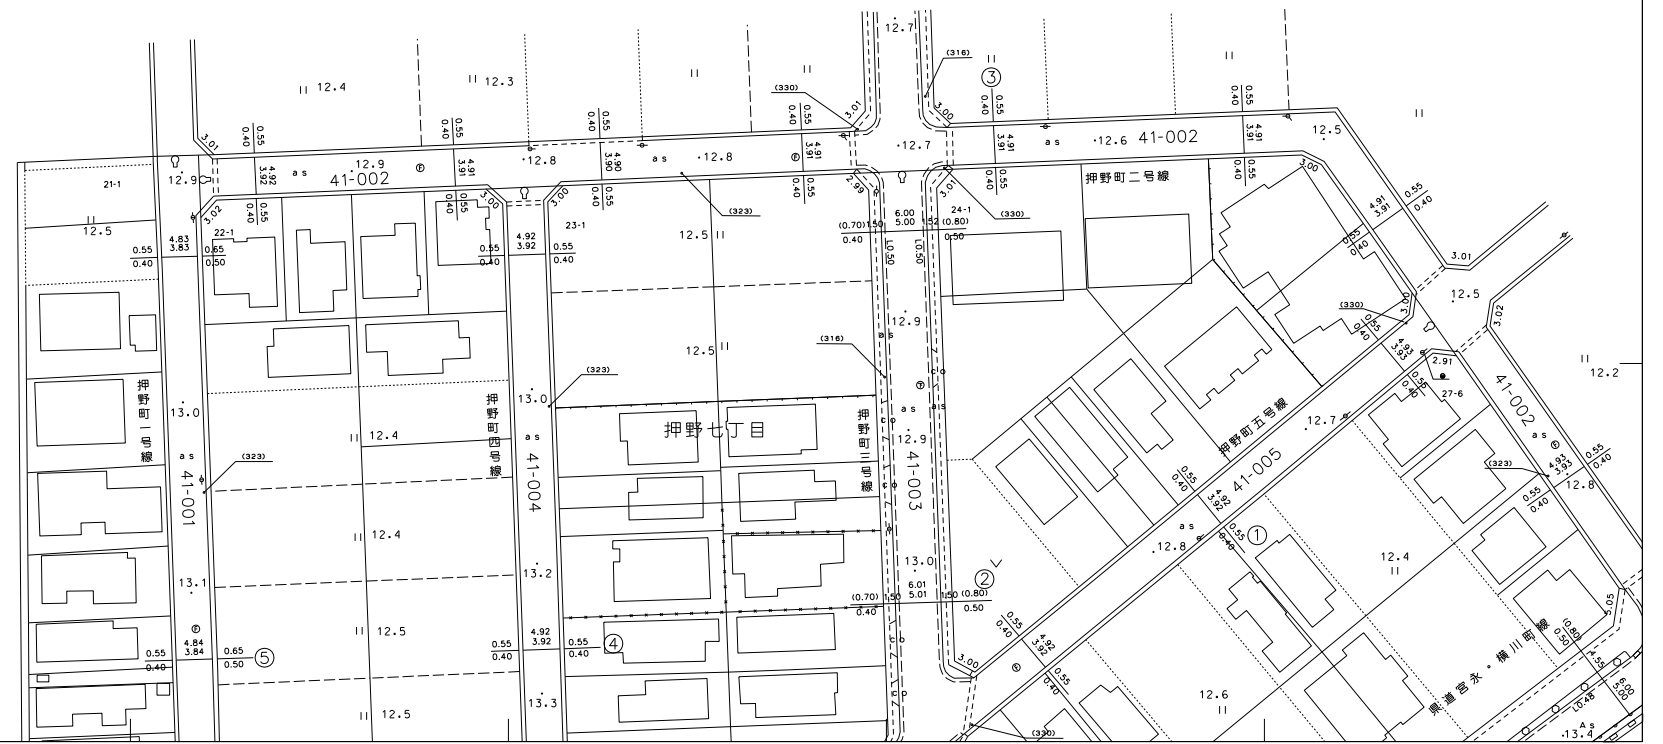

野  
々  
市  
市

97-96

参考図  
この平面図は、道路管理用の図面です。  
道路の境界を明示したものではありません。  
必ず公図・現地にて確認をお願いします。

