


野々市市道路台帳平面図

97	
87	88
97	98



97-87


金 沢 市

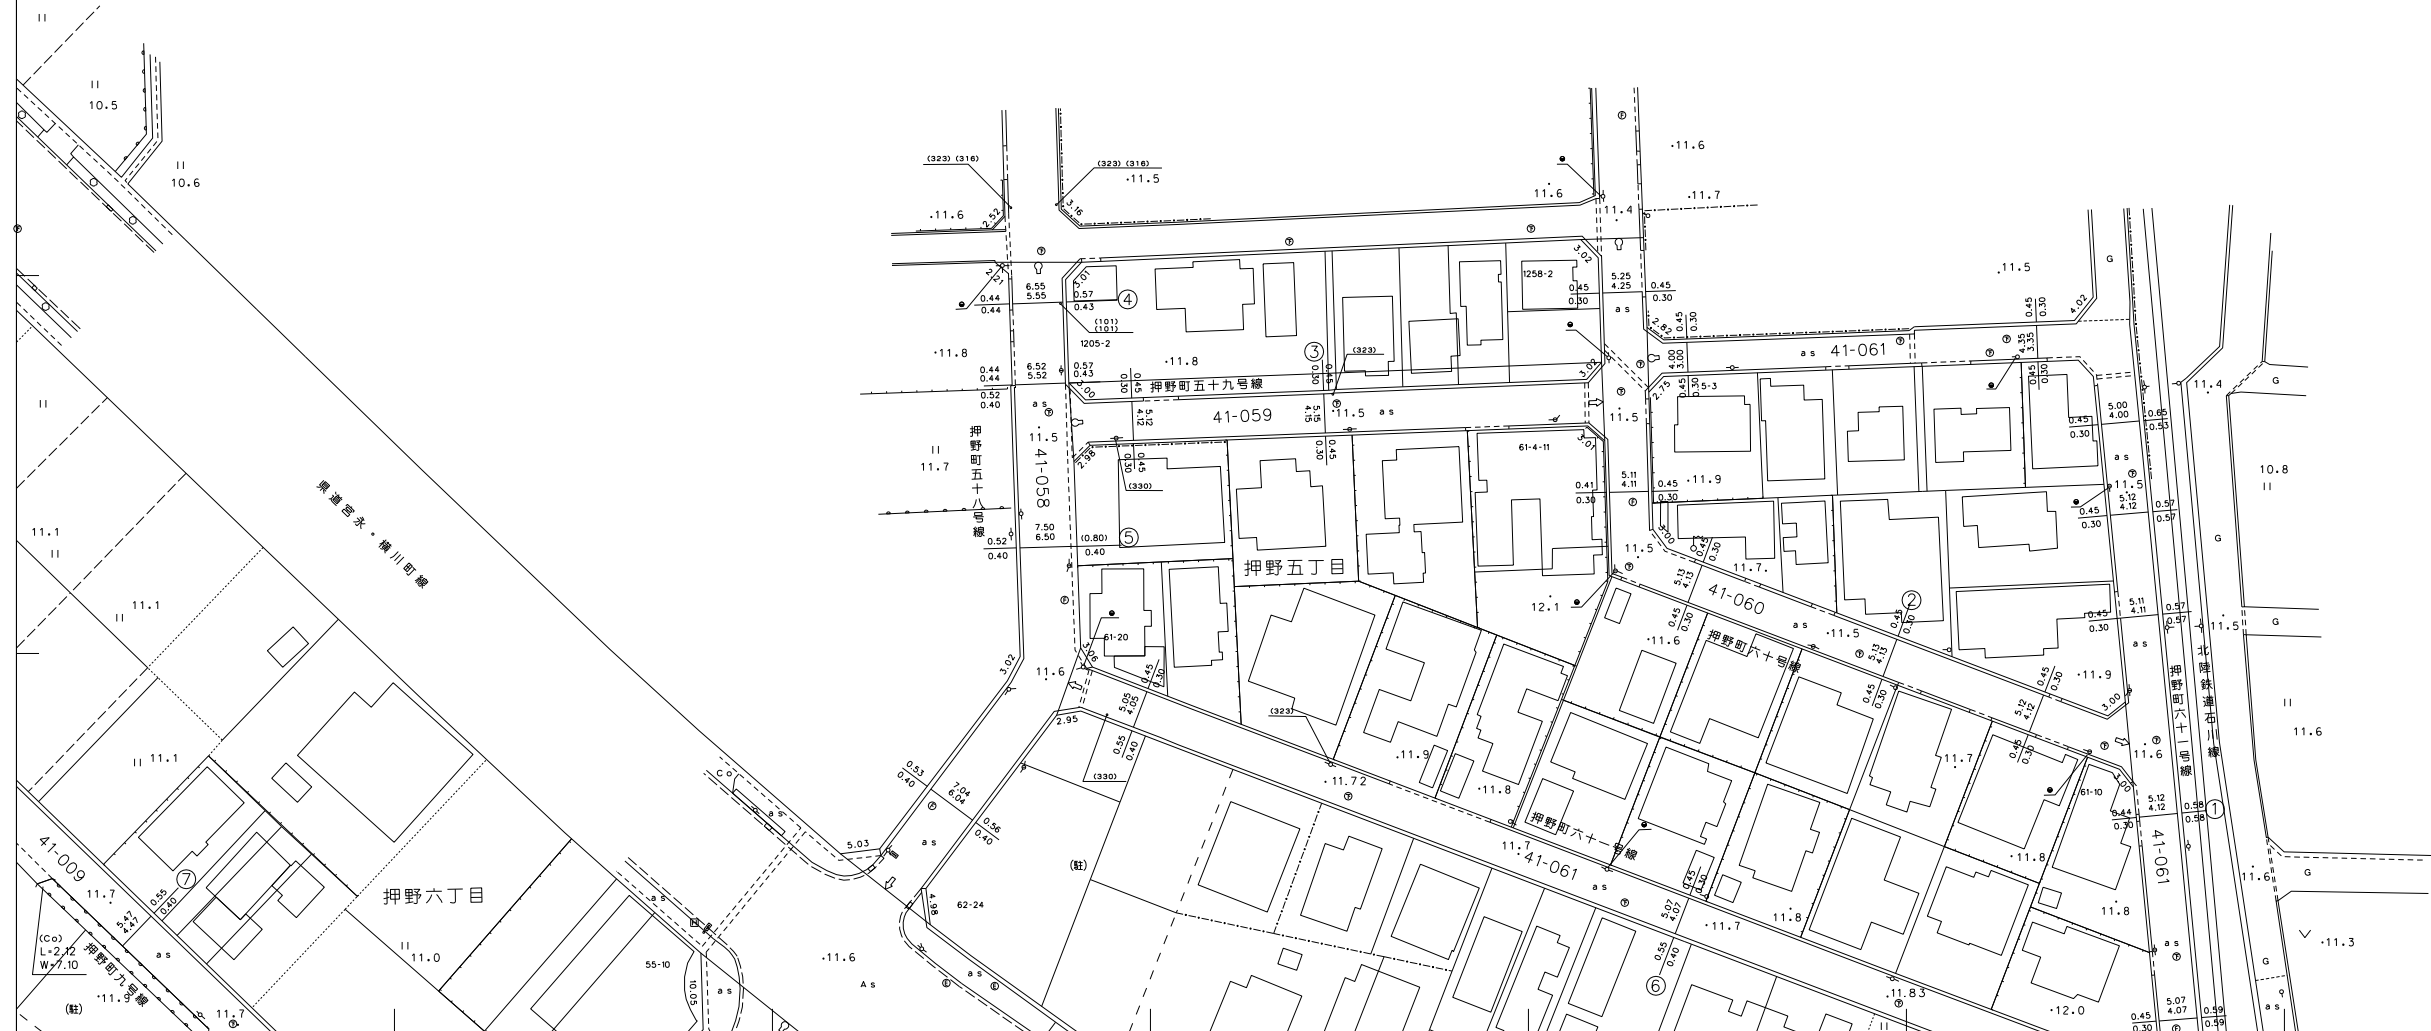

97-98

野々市市

参考図
 この平面図は、道路管理用の図面です。
 道路の境界を明示したものではありません。
 必ず公図・現地にて確認をお願いします。

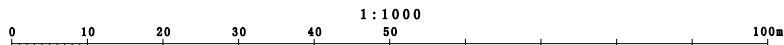

1 : 1 0 0 0