


野々市市道路台帳平面図

図面番号 07-07


1 : 1 0 0 0

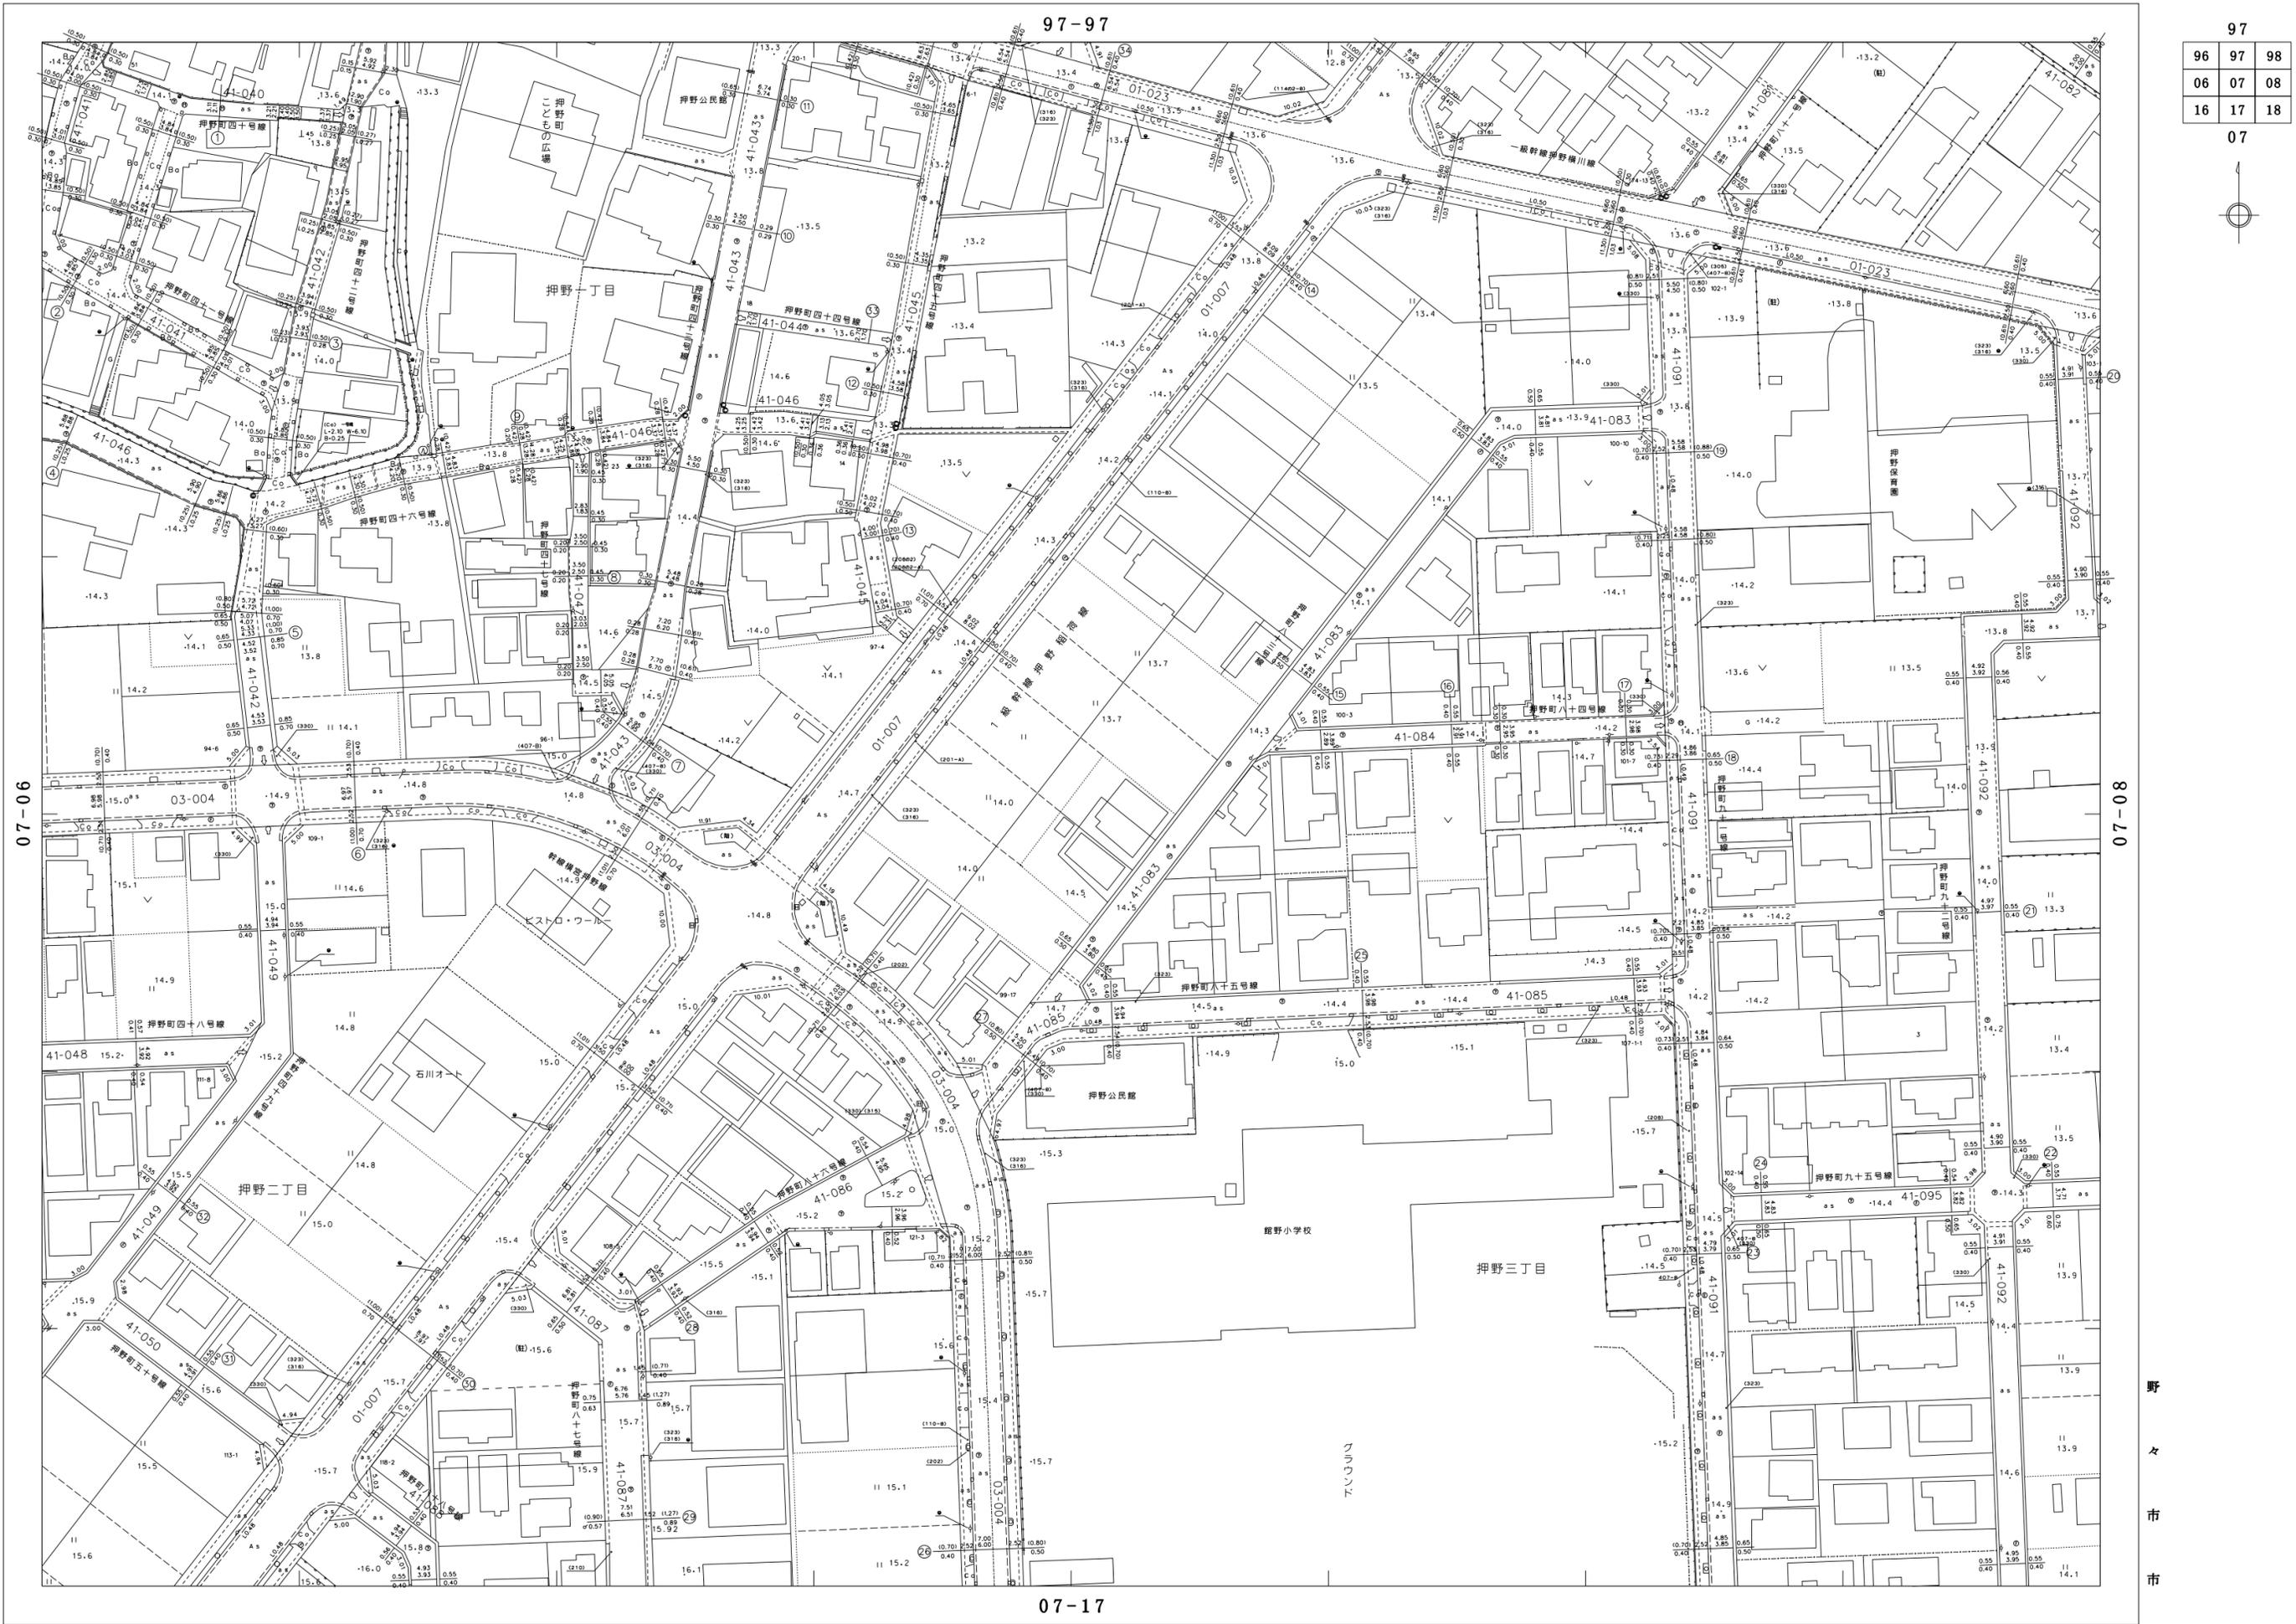

96	97	98
06	07	08
16	17	18

07

参考図
この平面図は、道路管理用の図面です。
道路の境界を明示したものではありません。
必ず公図・現地にて確認をお願いします。

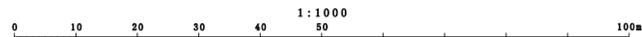

図面番号 07-07

野々市市