

【認定こども園への移行スケジュール】
 令和4年度・・・園舎建替工事
 令和5年度・・・認定こども園へ移行予定


【令和5年度定員数（予定）】

<1号認定>
 5歳児：18人、4歳児：18人、3歳児：15人

<2号認定>
 5歳児：15人、4歳児：15人、3歳児：15人

<3号認定>
 2歳児：15人、1歳児：10人、0歳児：4人

47,340 (前面道路23.67x2)

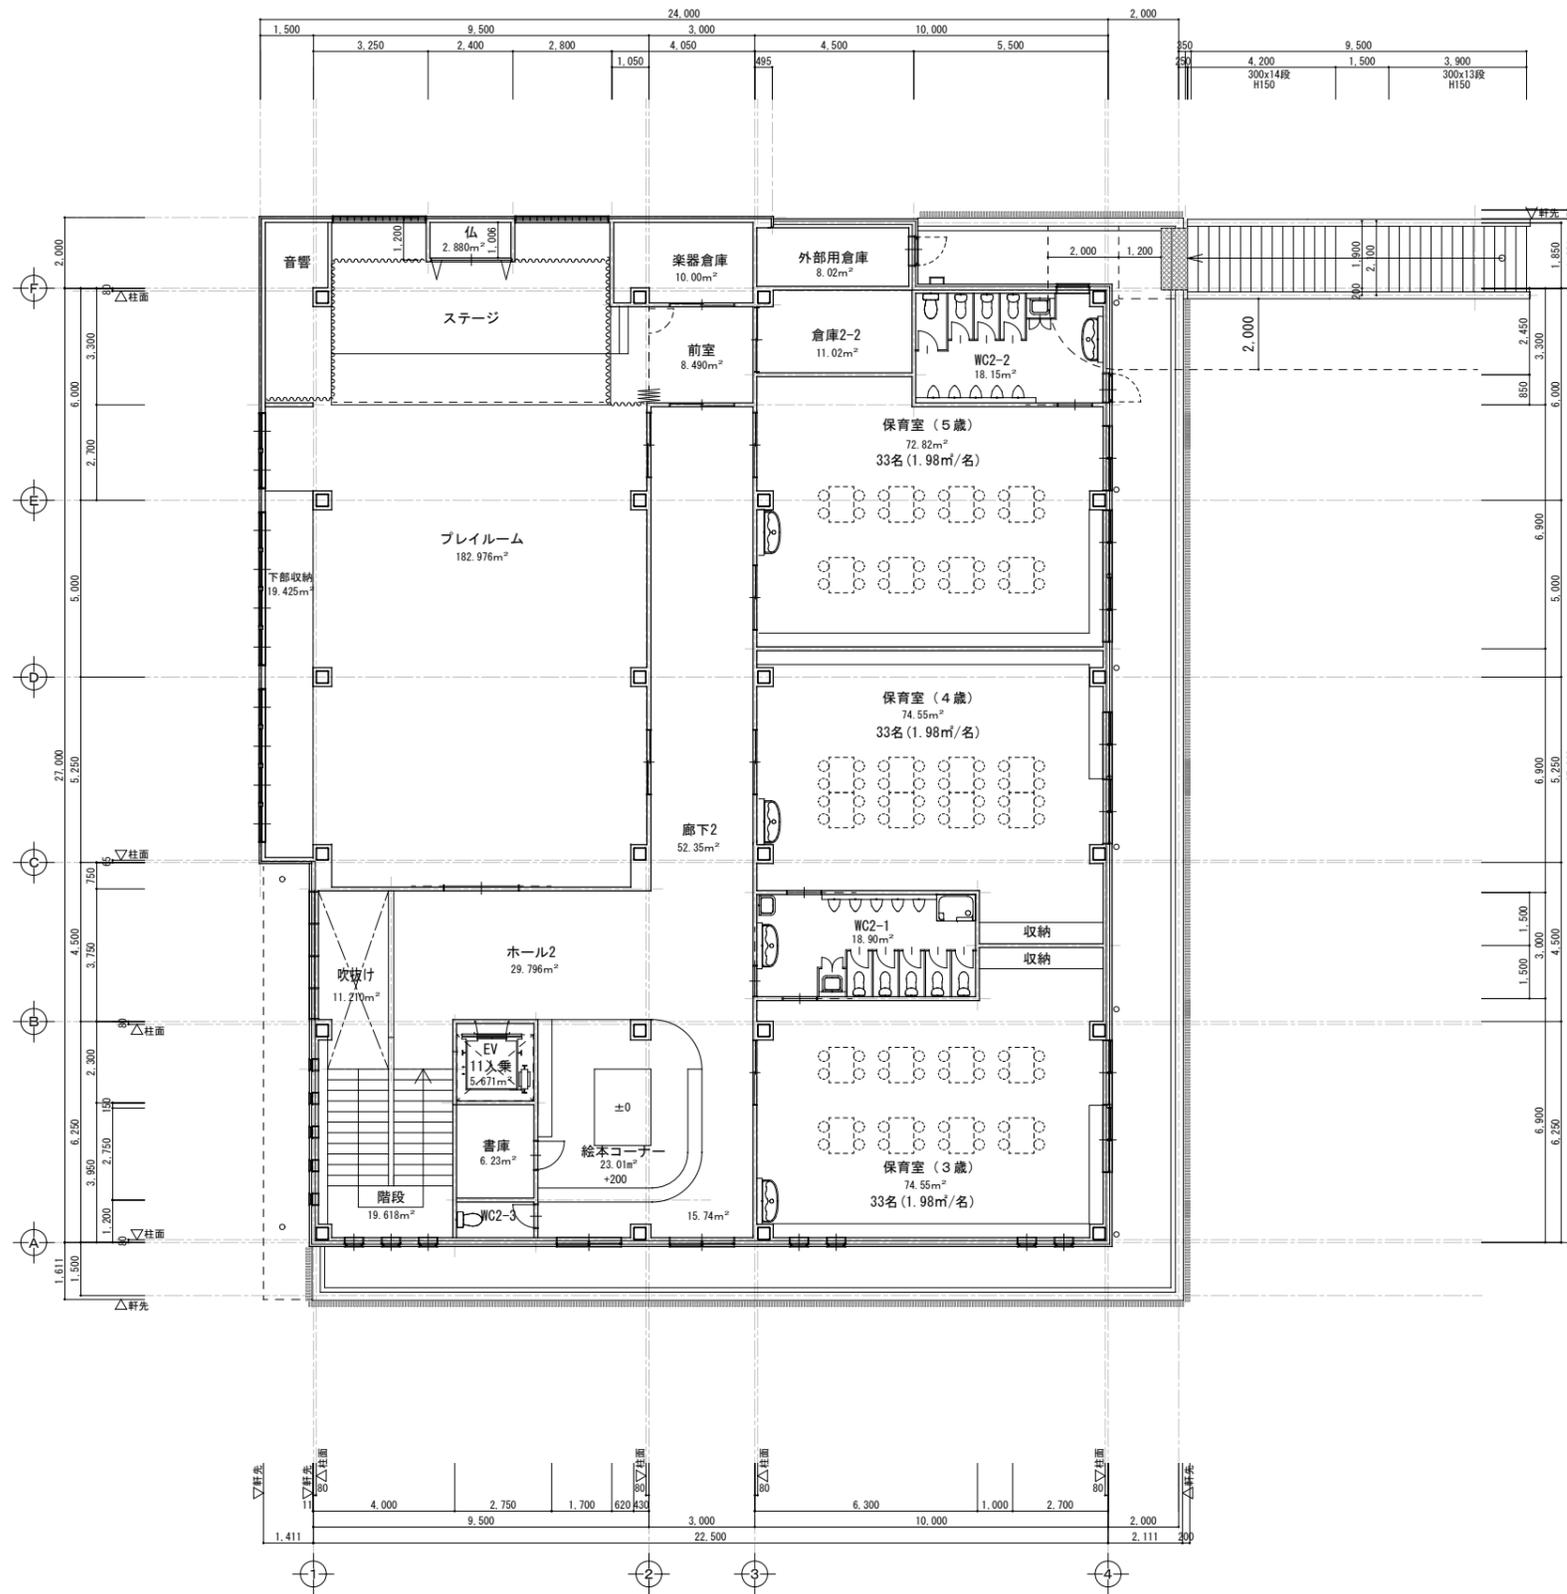

nan 建築設計室	一級建築士 第338422号 南村浩介	project 青電第2幼稚園新築工事計画図	scale 1/200
		title 2階平面図	No A - 00
		DATE 2022.02.15	