


野々市市道路台帳平面図

1 : 1 0 0 0

94		96
04	05	06
14	15	16


07

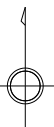

07-04

07-06


金 沢 市

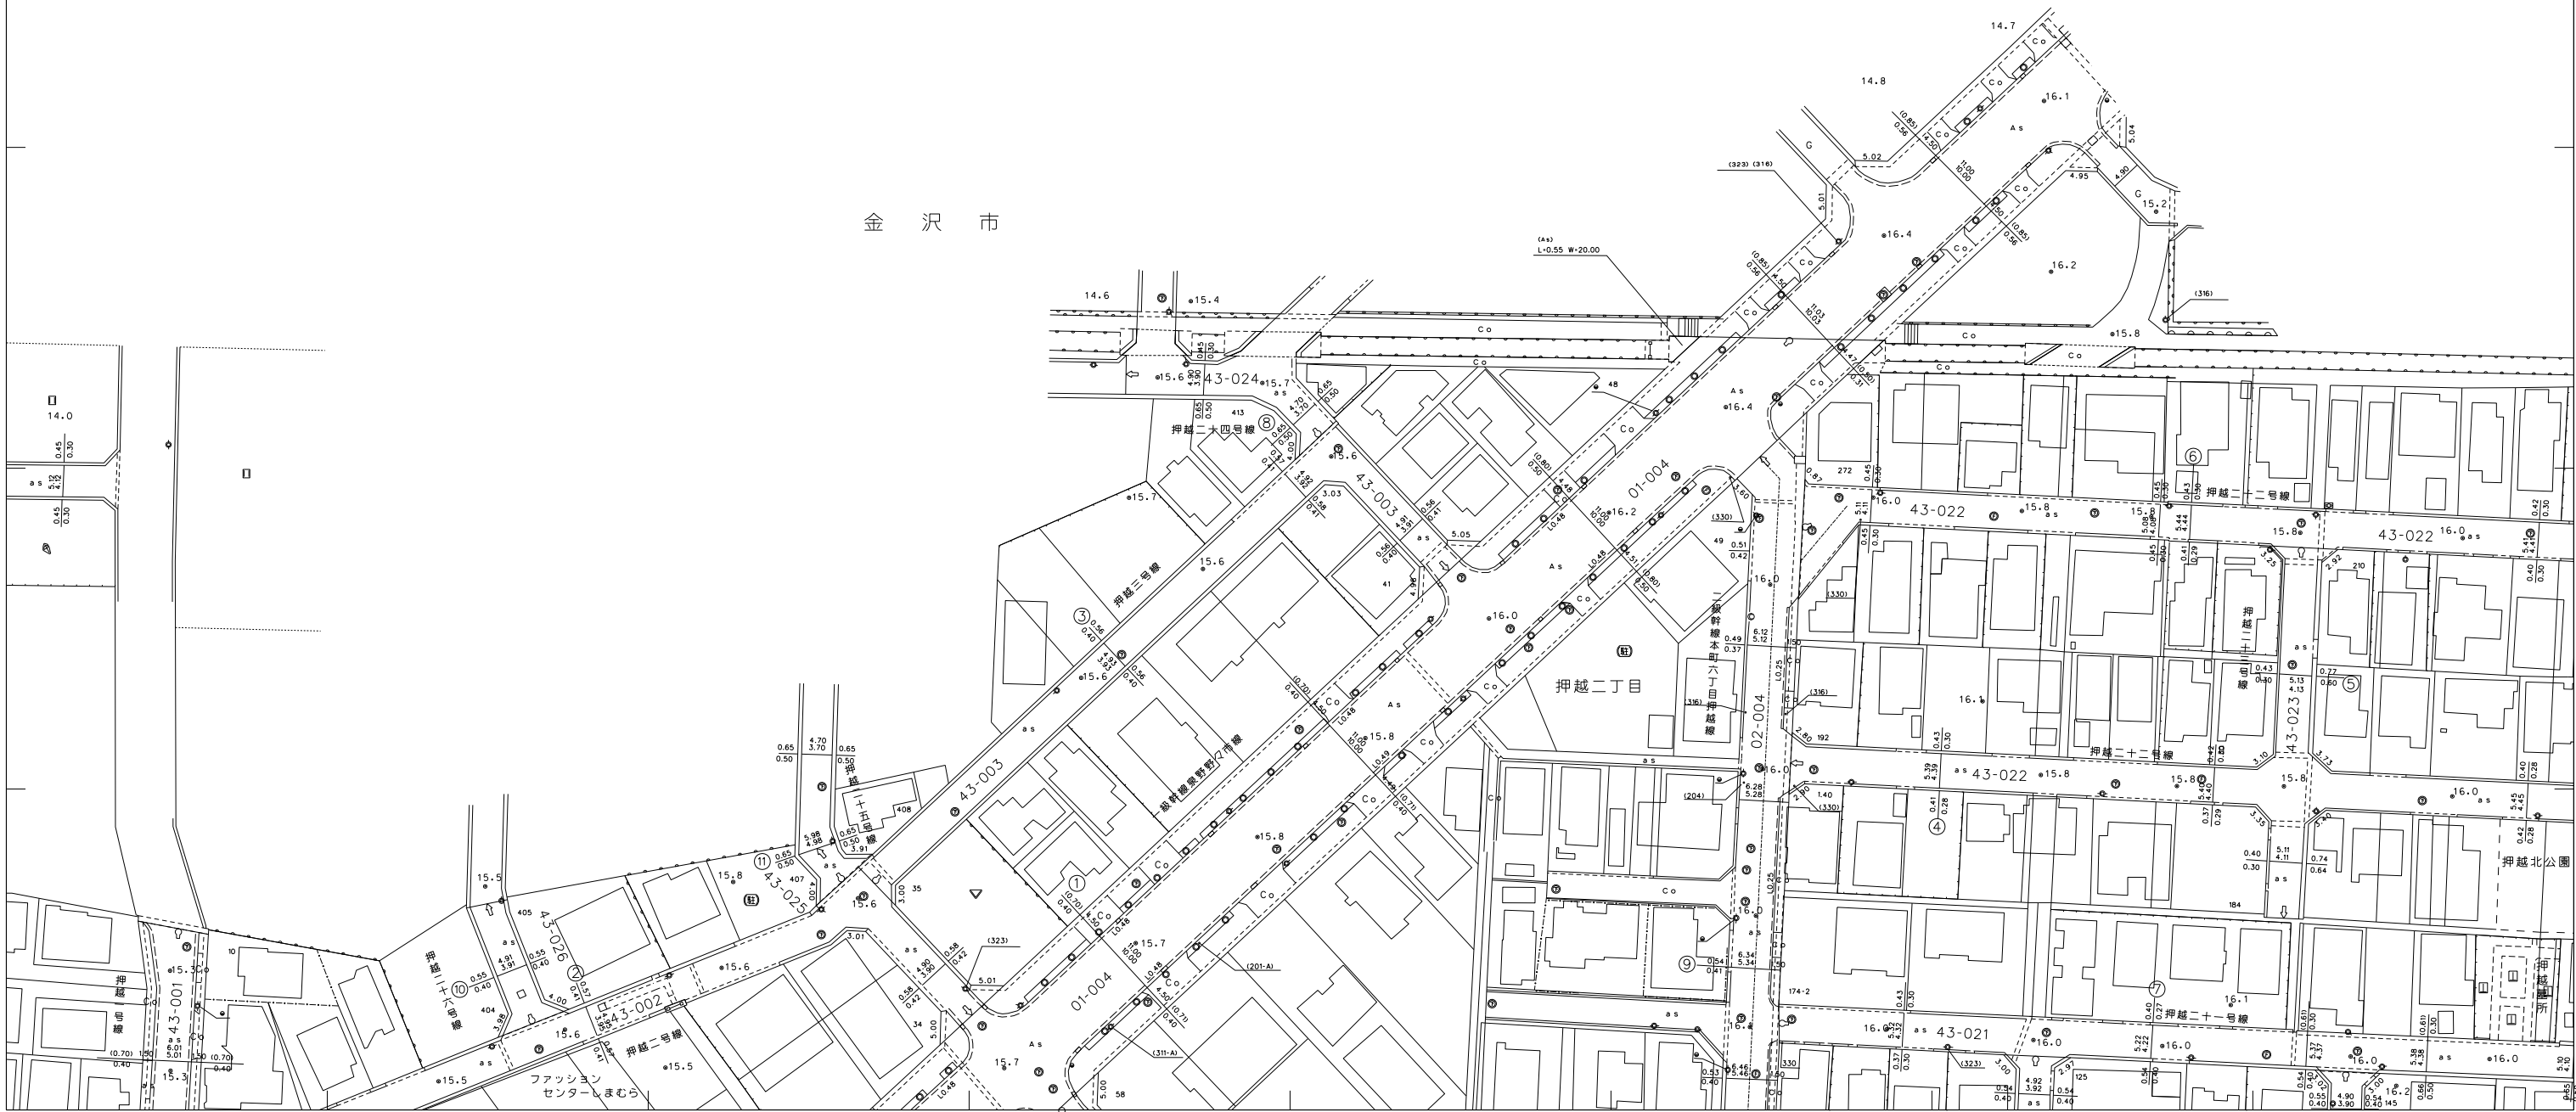

野々市市

07-15

参考図
この平面図は、道路管理用の図面です。
道路の境界を明示したものではありません。
必ず公図・現地にて確認をお願いします。

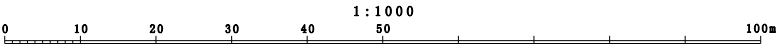

図面番号 07-05