
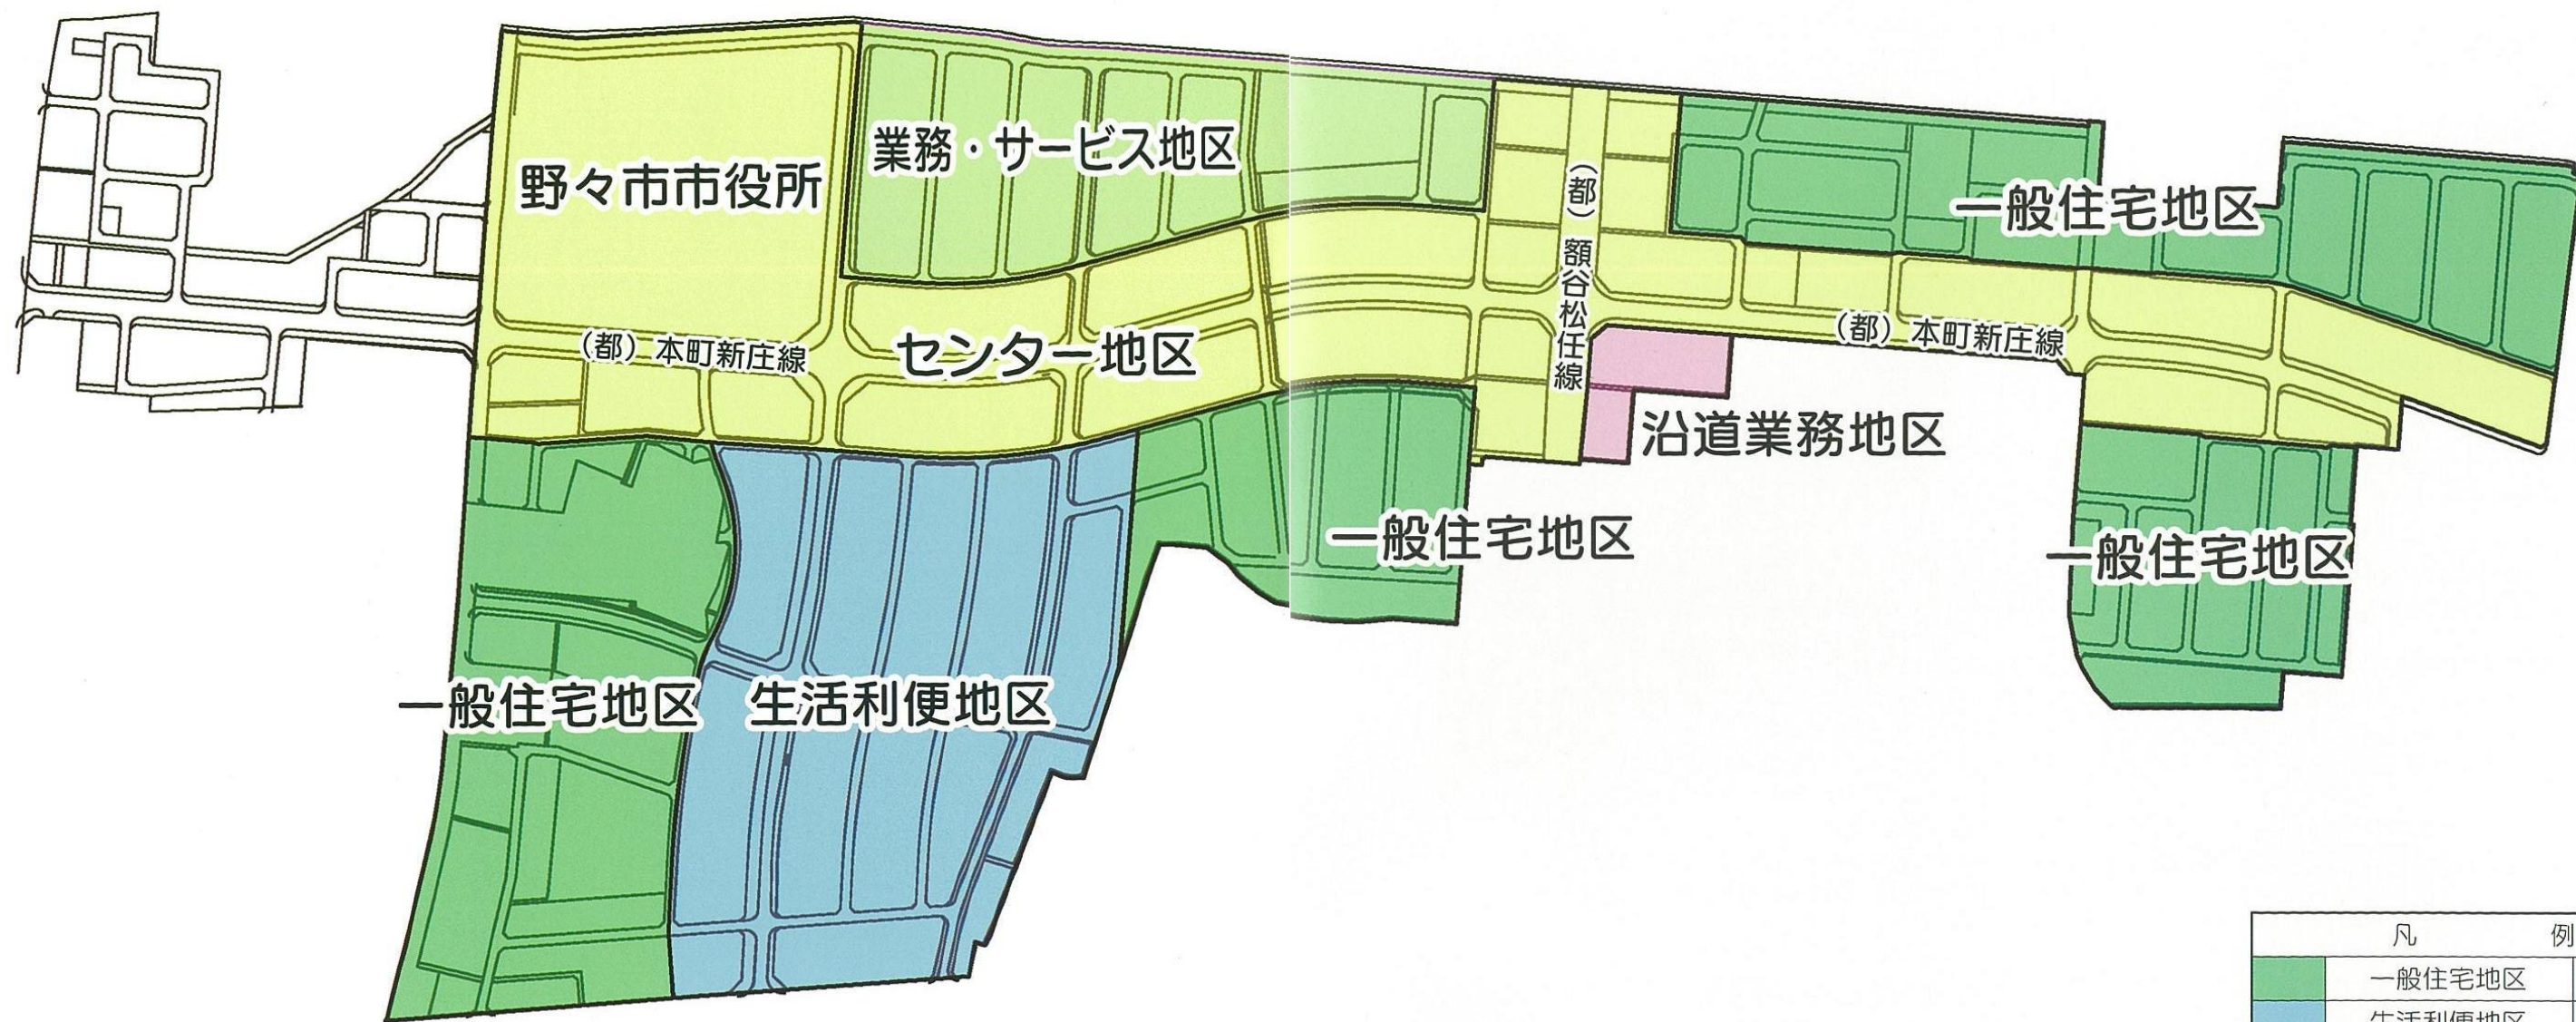


● 地区計画図 ●

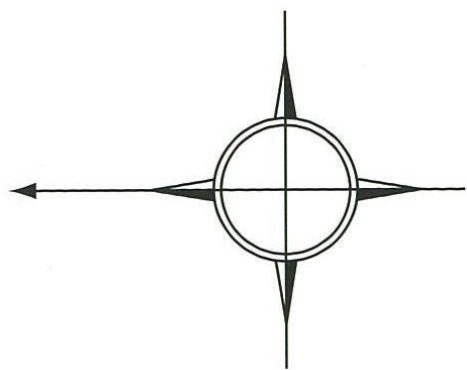

凡 例		
	一般住宅地区	15.2ha
	生活便利地区	7.5ha
	センター地区	15.5ha
	業務・サービス地区	4.7ha
	沿道業務地区	0.4ha
合 計		43.3ha