


● 地区計画図 ●

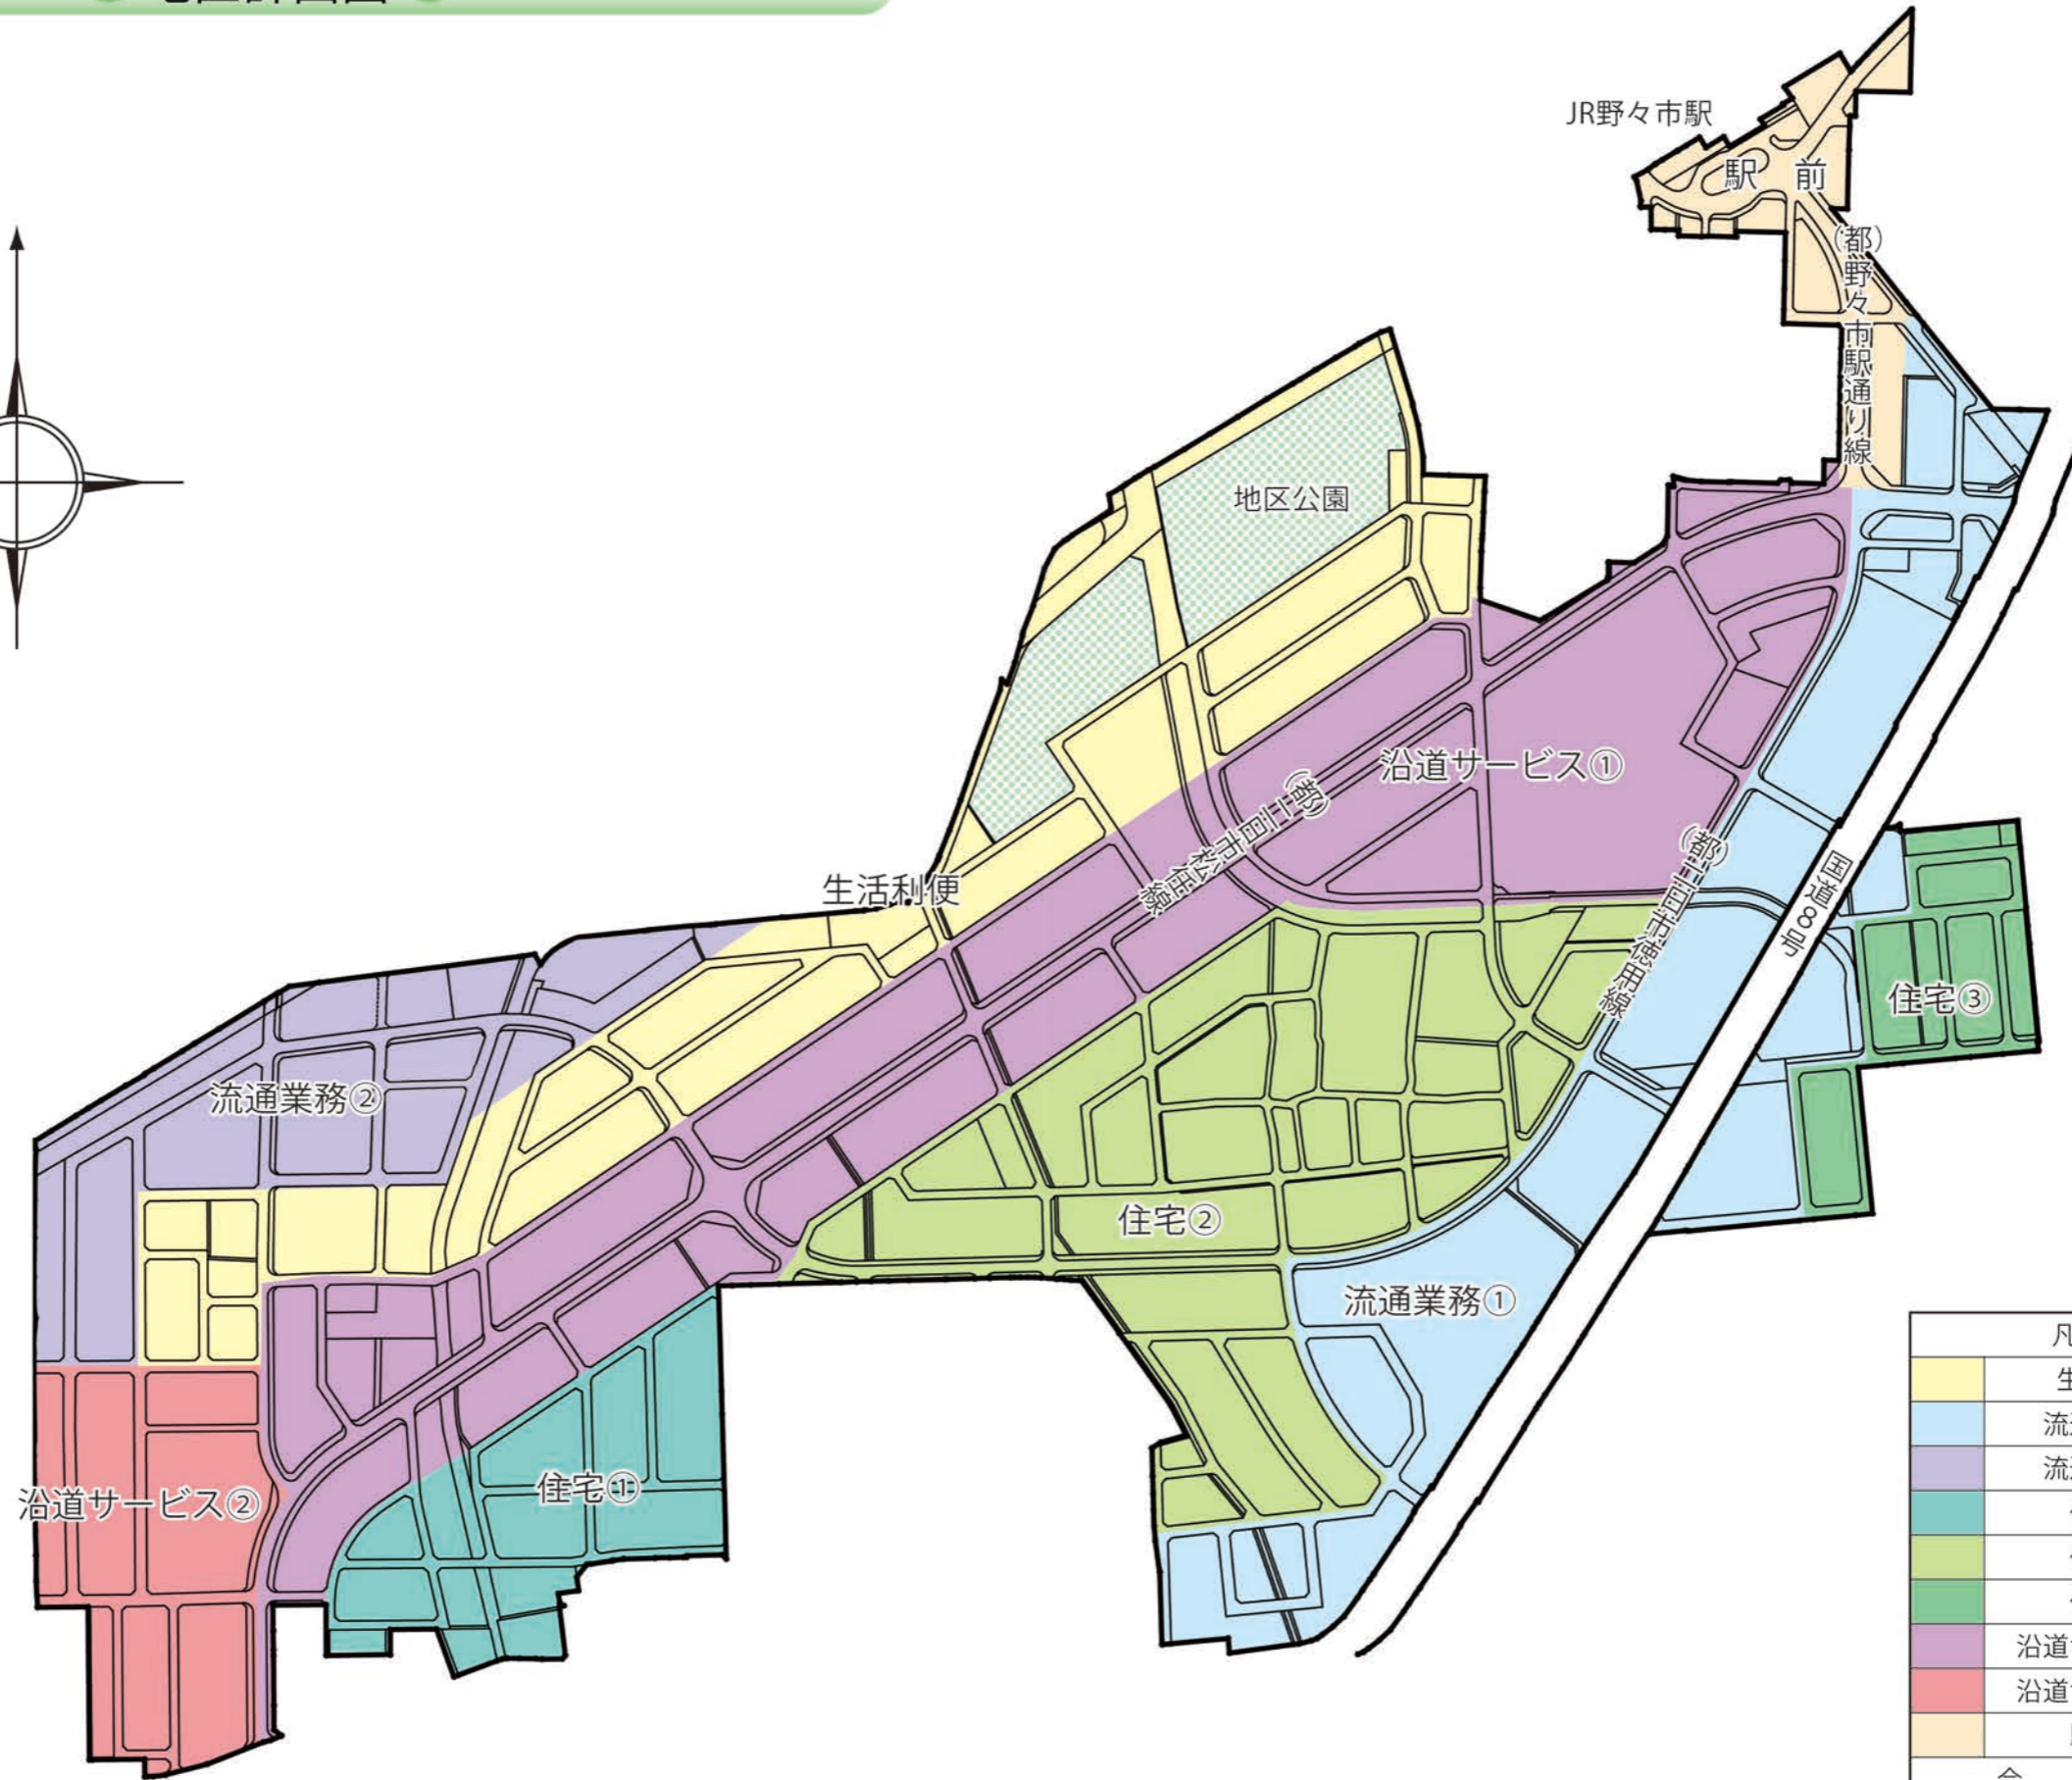

凡 例		
	生活利便	11.6ha
	流通業務①	9.8ha
	流通業務②	5.2ha
	住宅①	3.6ha
	住宅②	10.9ha
	住宅③	2.0ha
	沿道サービス①	16.5ha
	沿道サービス②	3.8ha
	駅 前	2.1ha
	合 計	65.5ha