


N

# 上下水道耐震化計画（下水道）

R5年度末時点

R7年1月策定

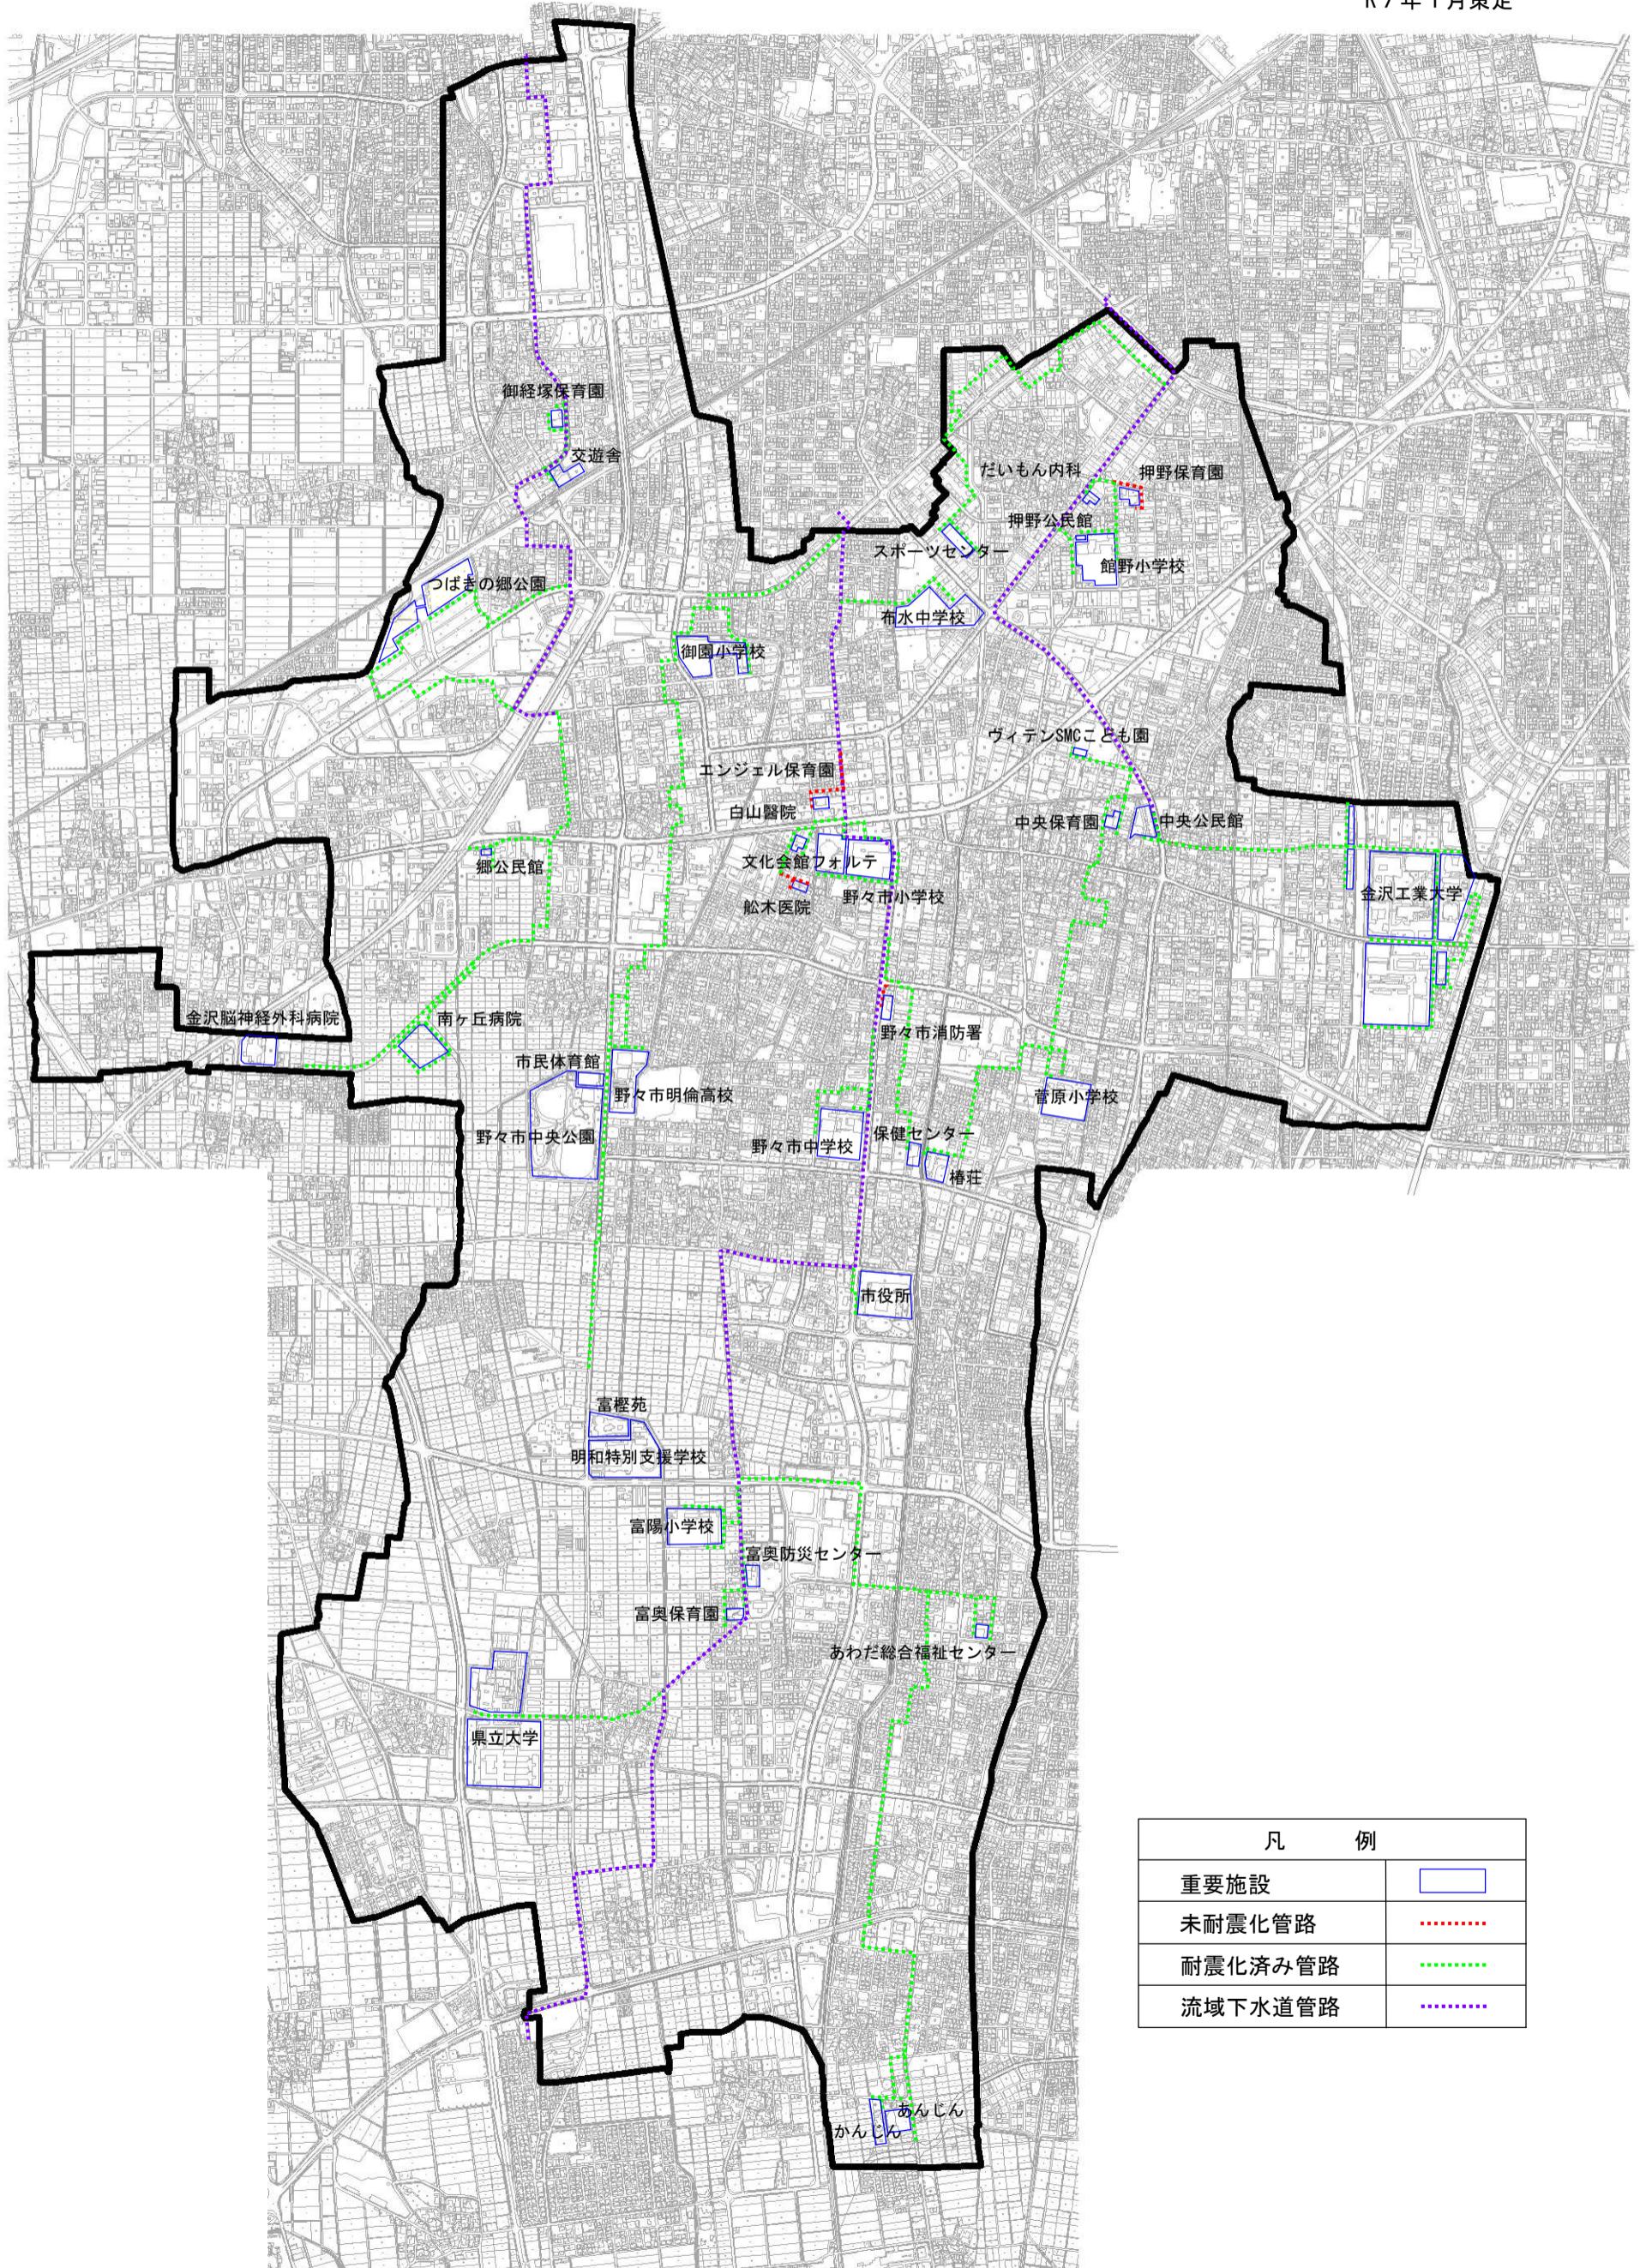

凡 例	
重要施設	□
未耐震化管路	···
耐震化済み管路	----
流域下水管路	····