
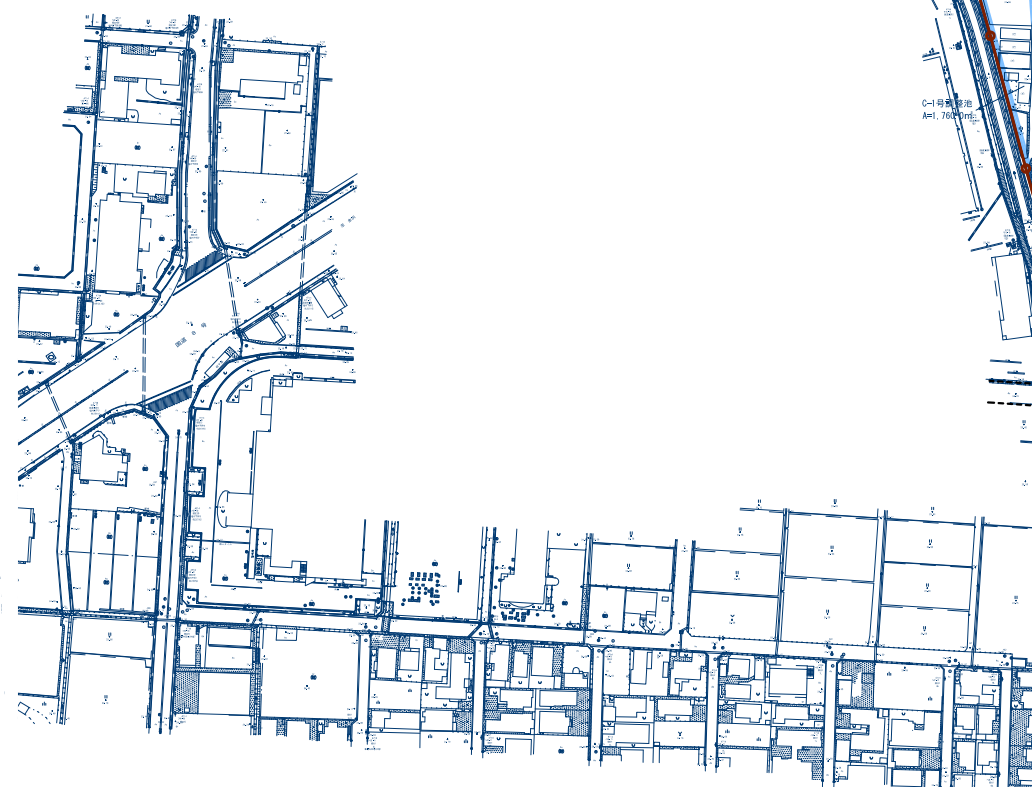


# 野々市市西部中央土地区画整理事業 設計図

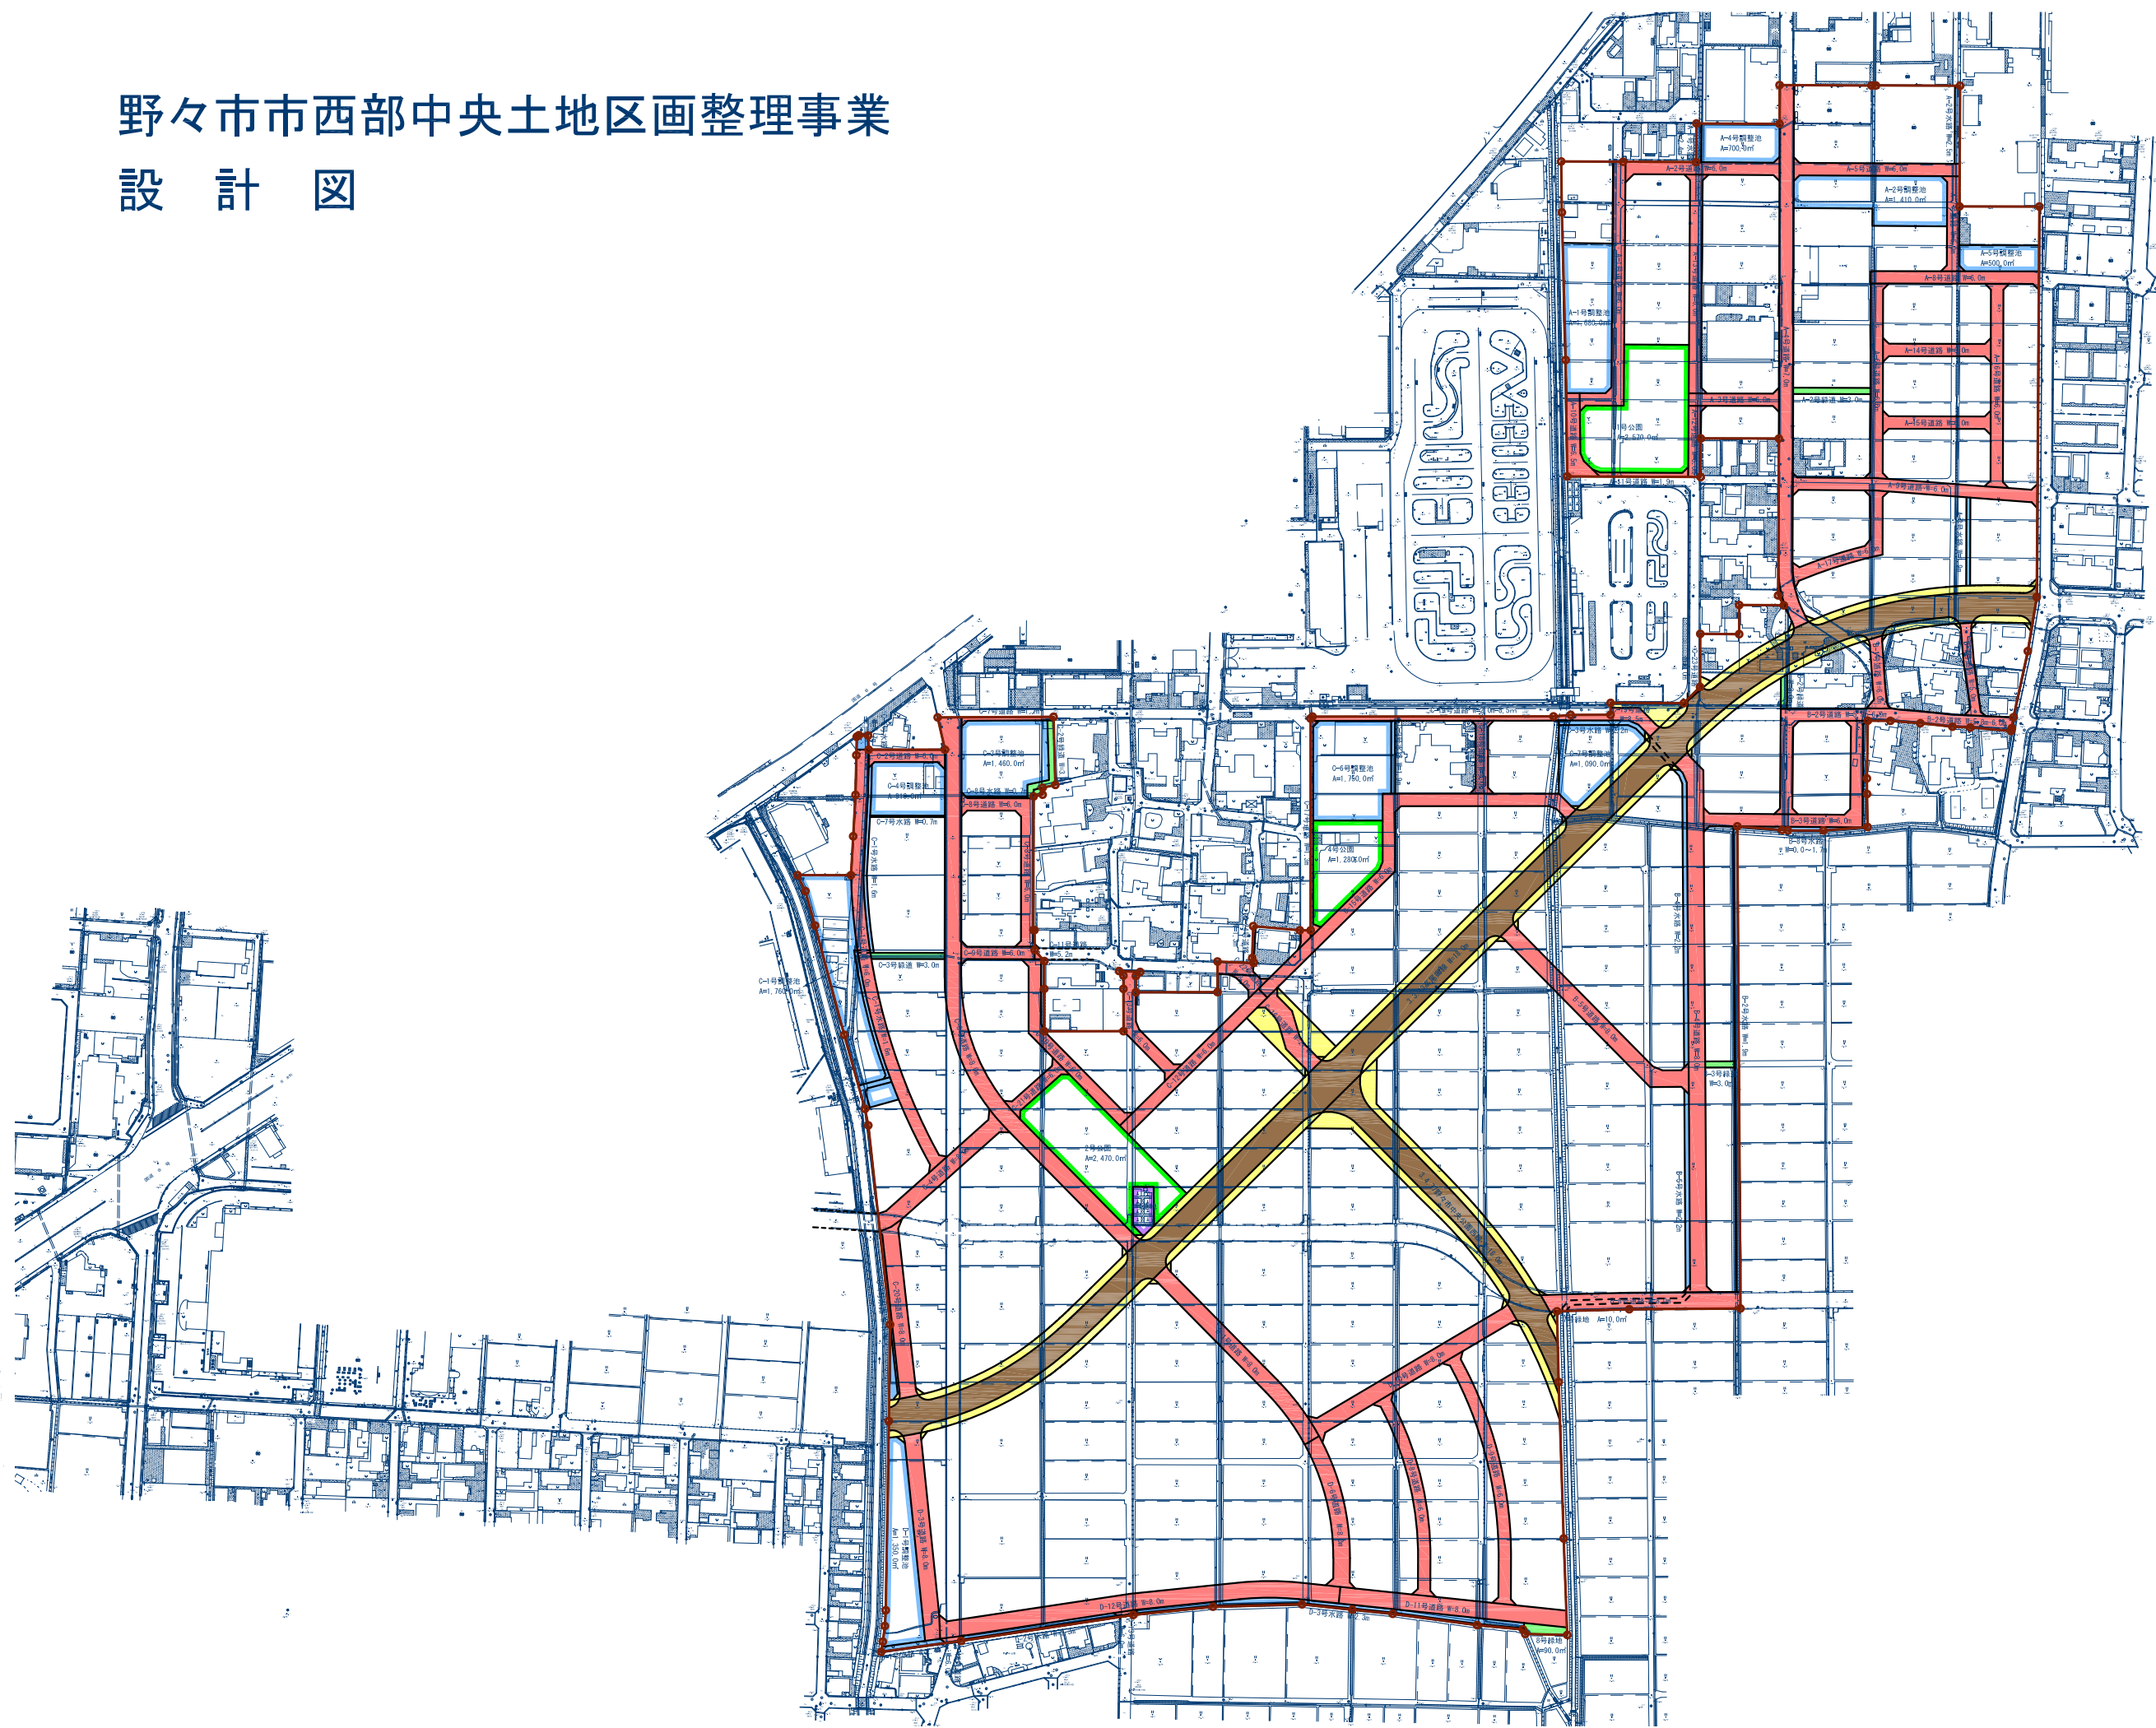

凡例	
	都市計画道路
	区画道路
	緑道
	用悪水路
	調整池
	公園
	歩道
	墓地
	施行地区界