


97		
52	53	54
62	63	64

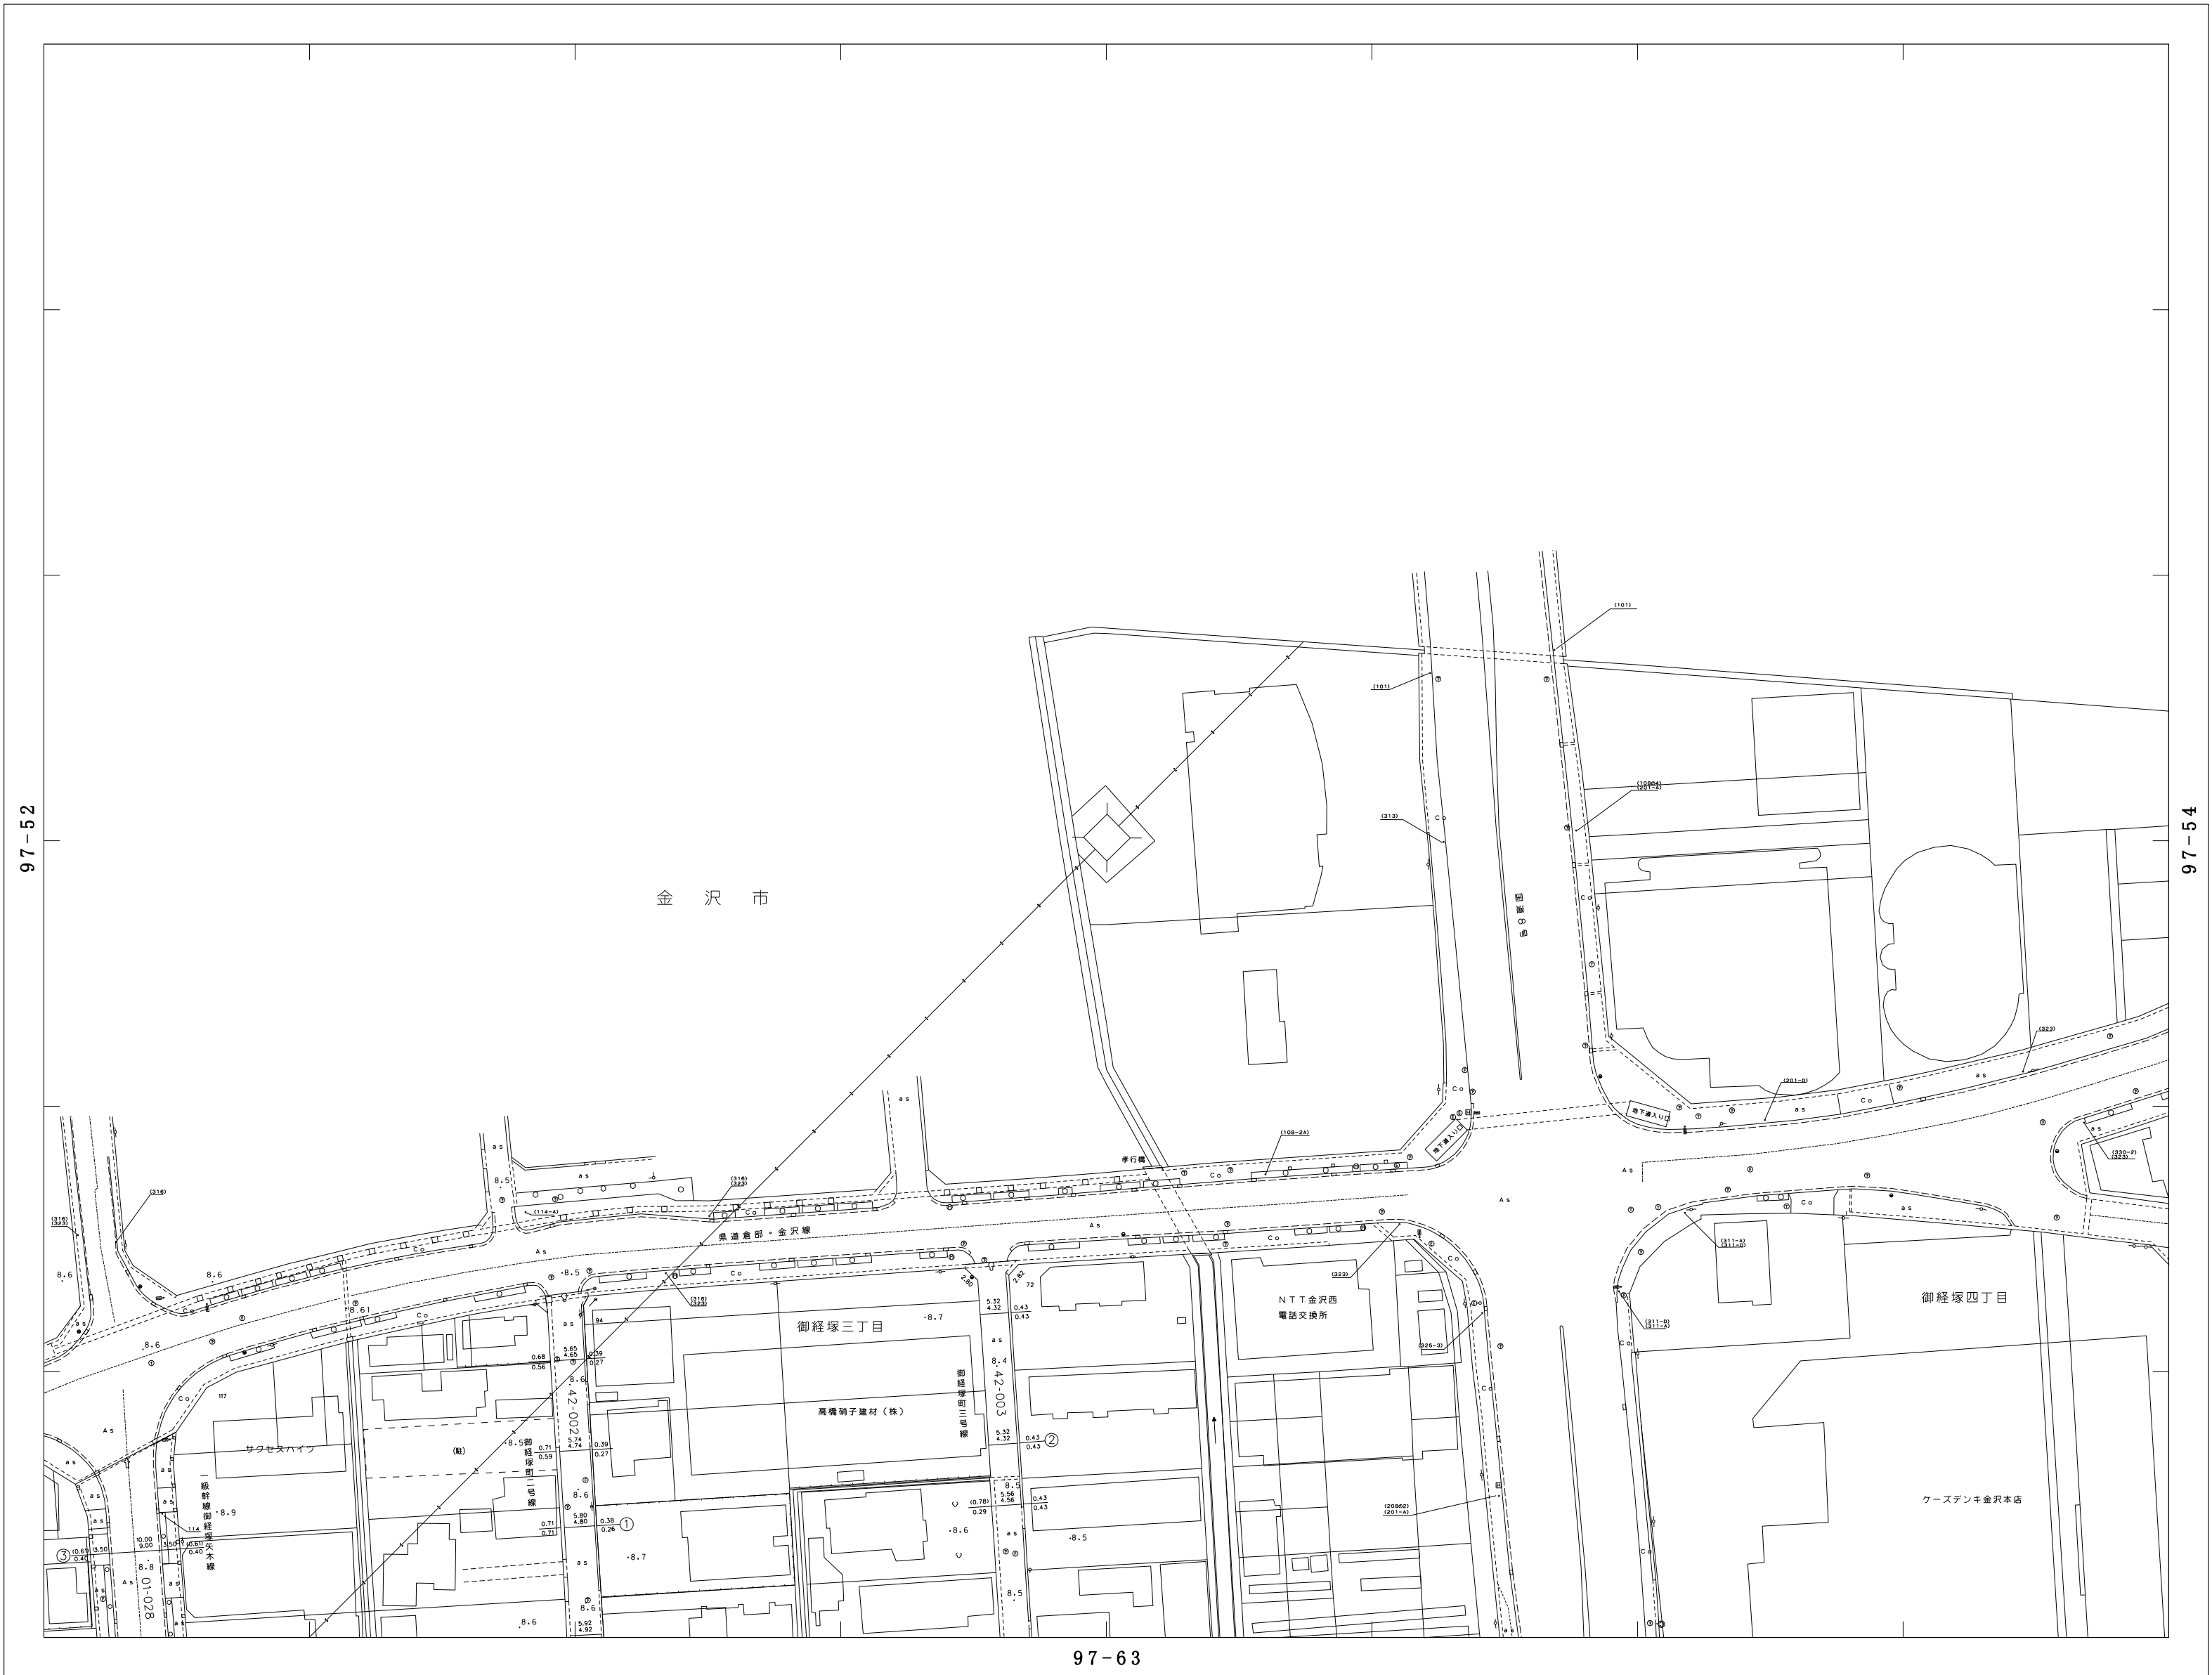

97-52

97-54

野々市市

97-63

参考図
 この平面図は、道路管理用の図面です。
 道路の境界を明示したものではありません。
 必ず公図・現地にて確認をお願いします。

