

野々市市道路台帳平面図


図面番号 97-73

1:1000

97-63


97

62	63	64
72	73	74
82	83	84

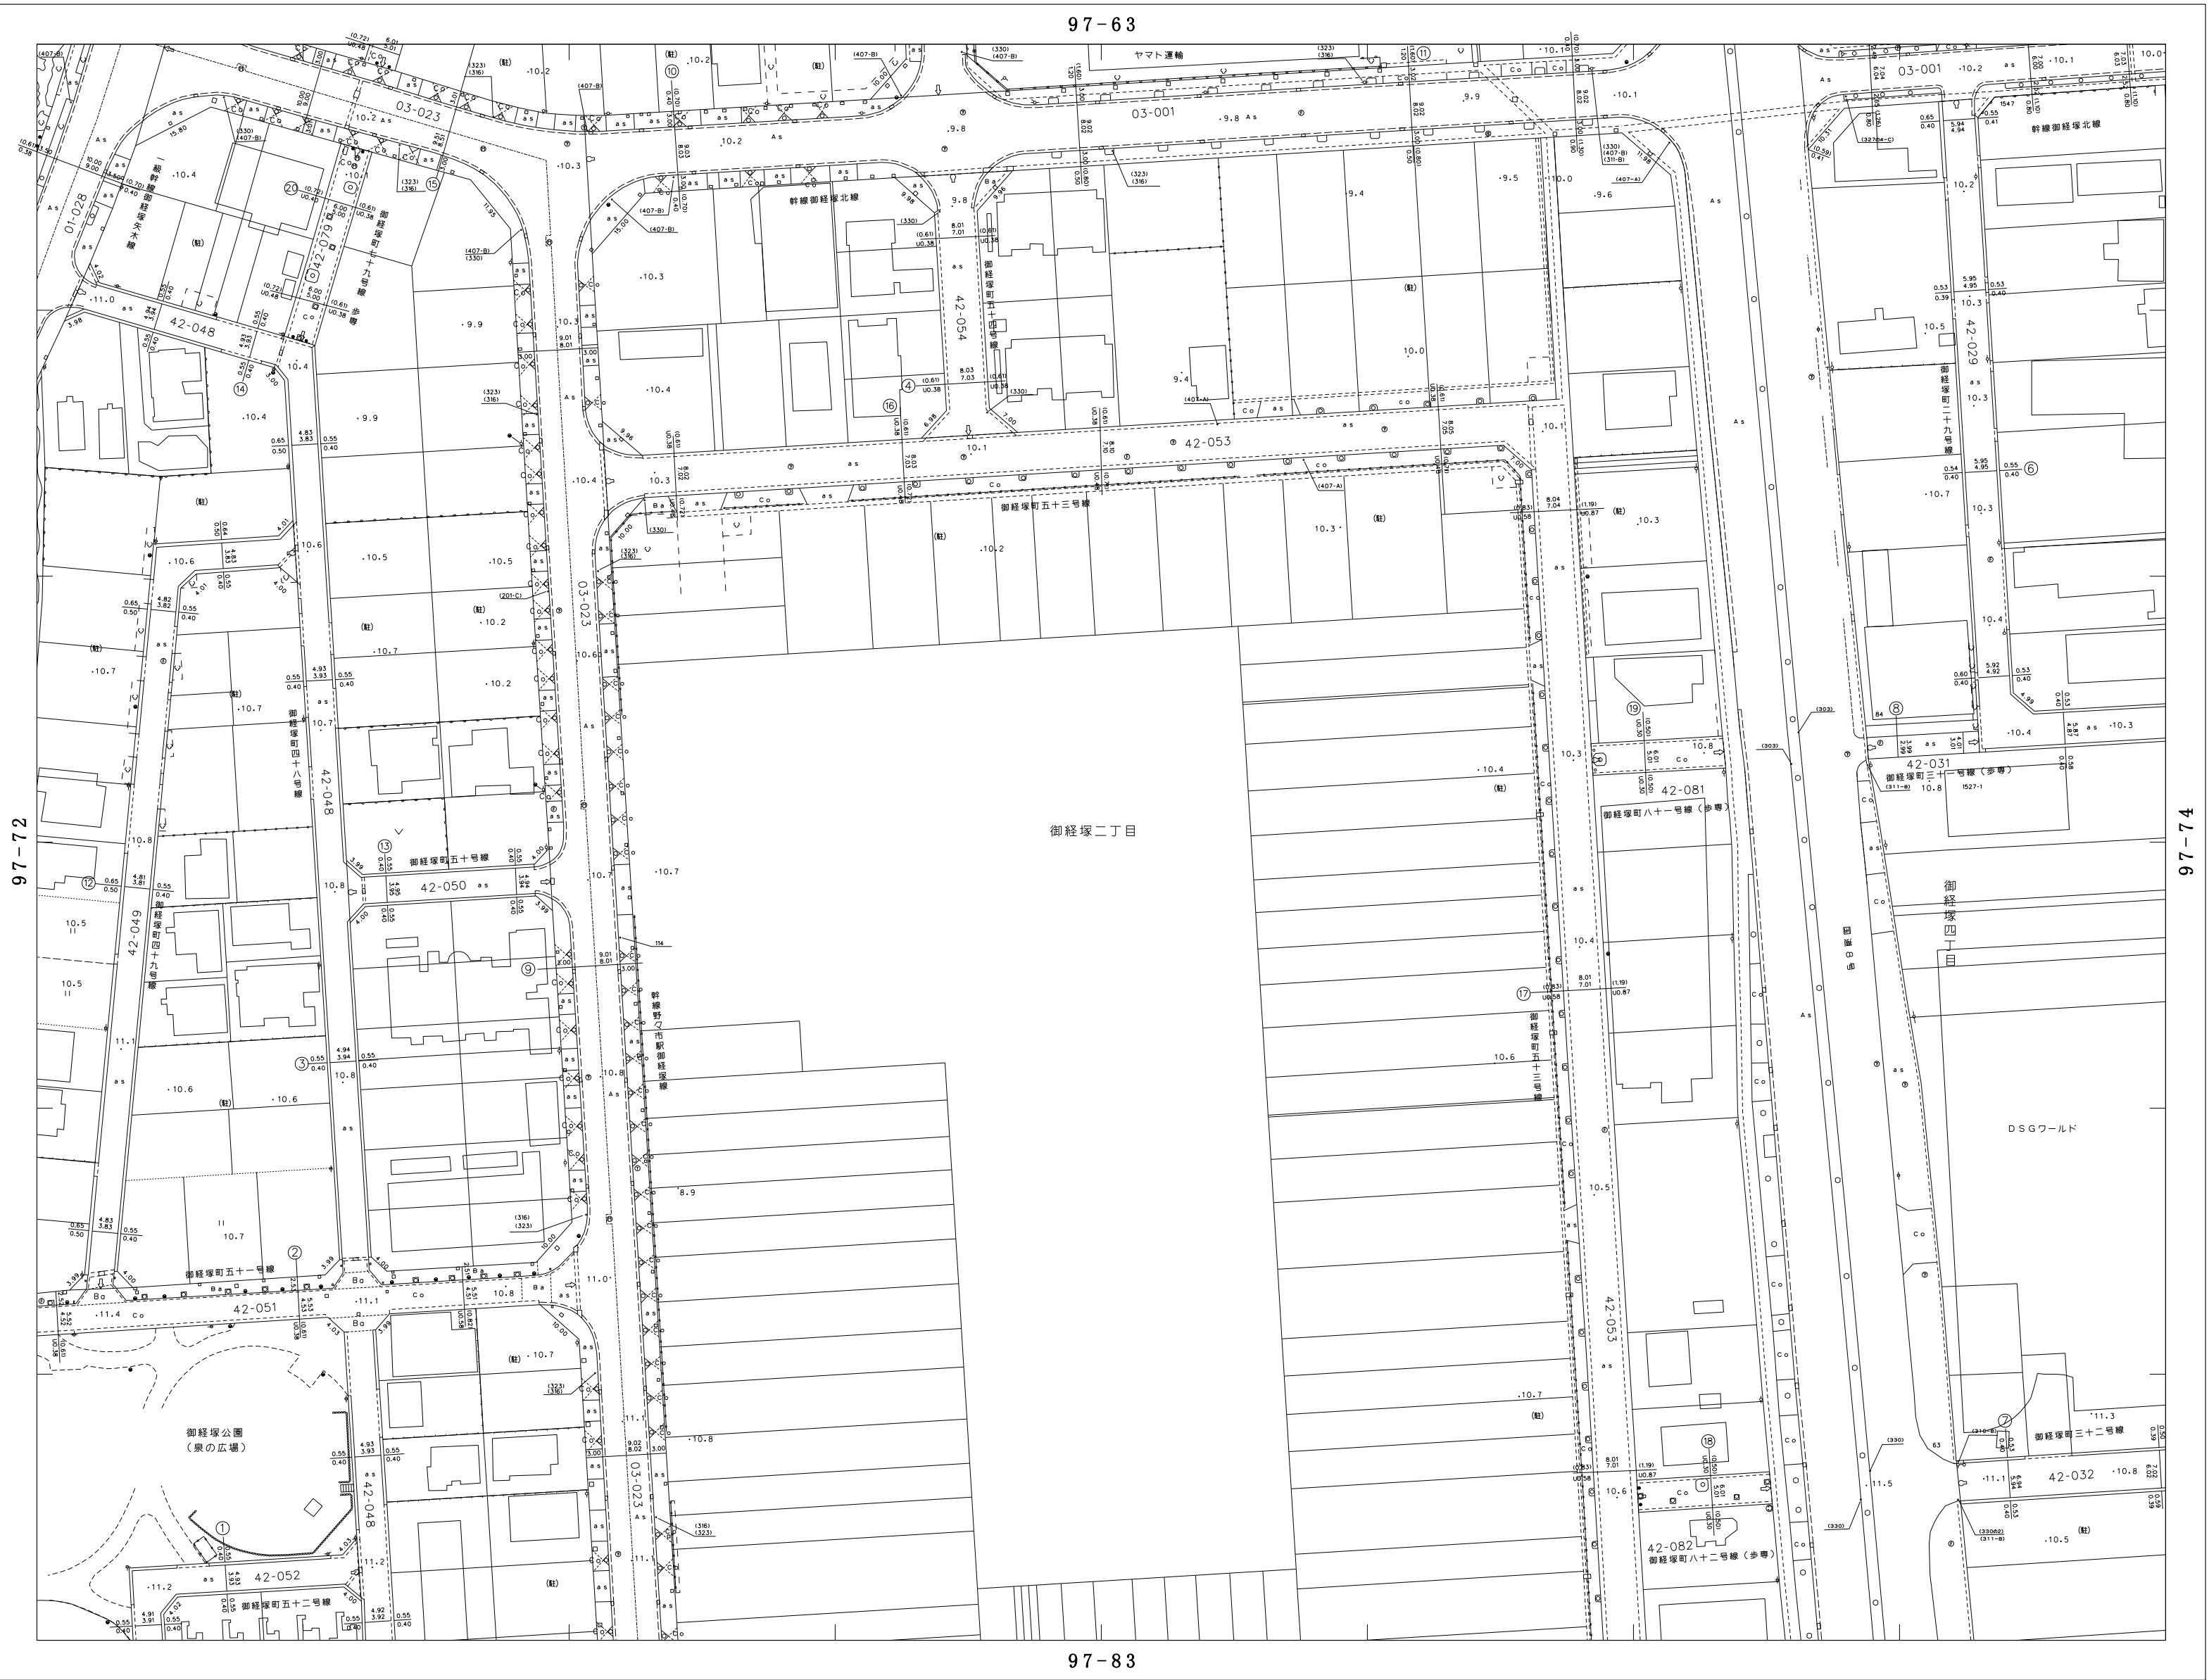

97-83

参考図
この平面図は、道路管理用の図面です。
道路の境界を明示したものではありません。
必ず公図・現地にて確認をお願いします。

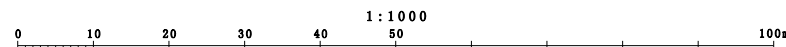

図面番号 97-73

野々市市