
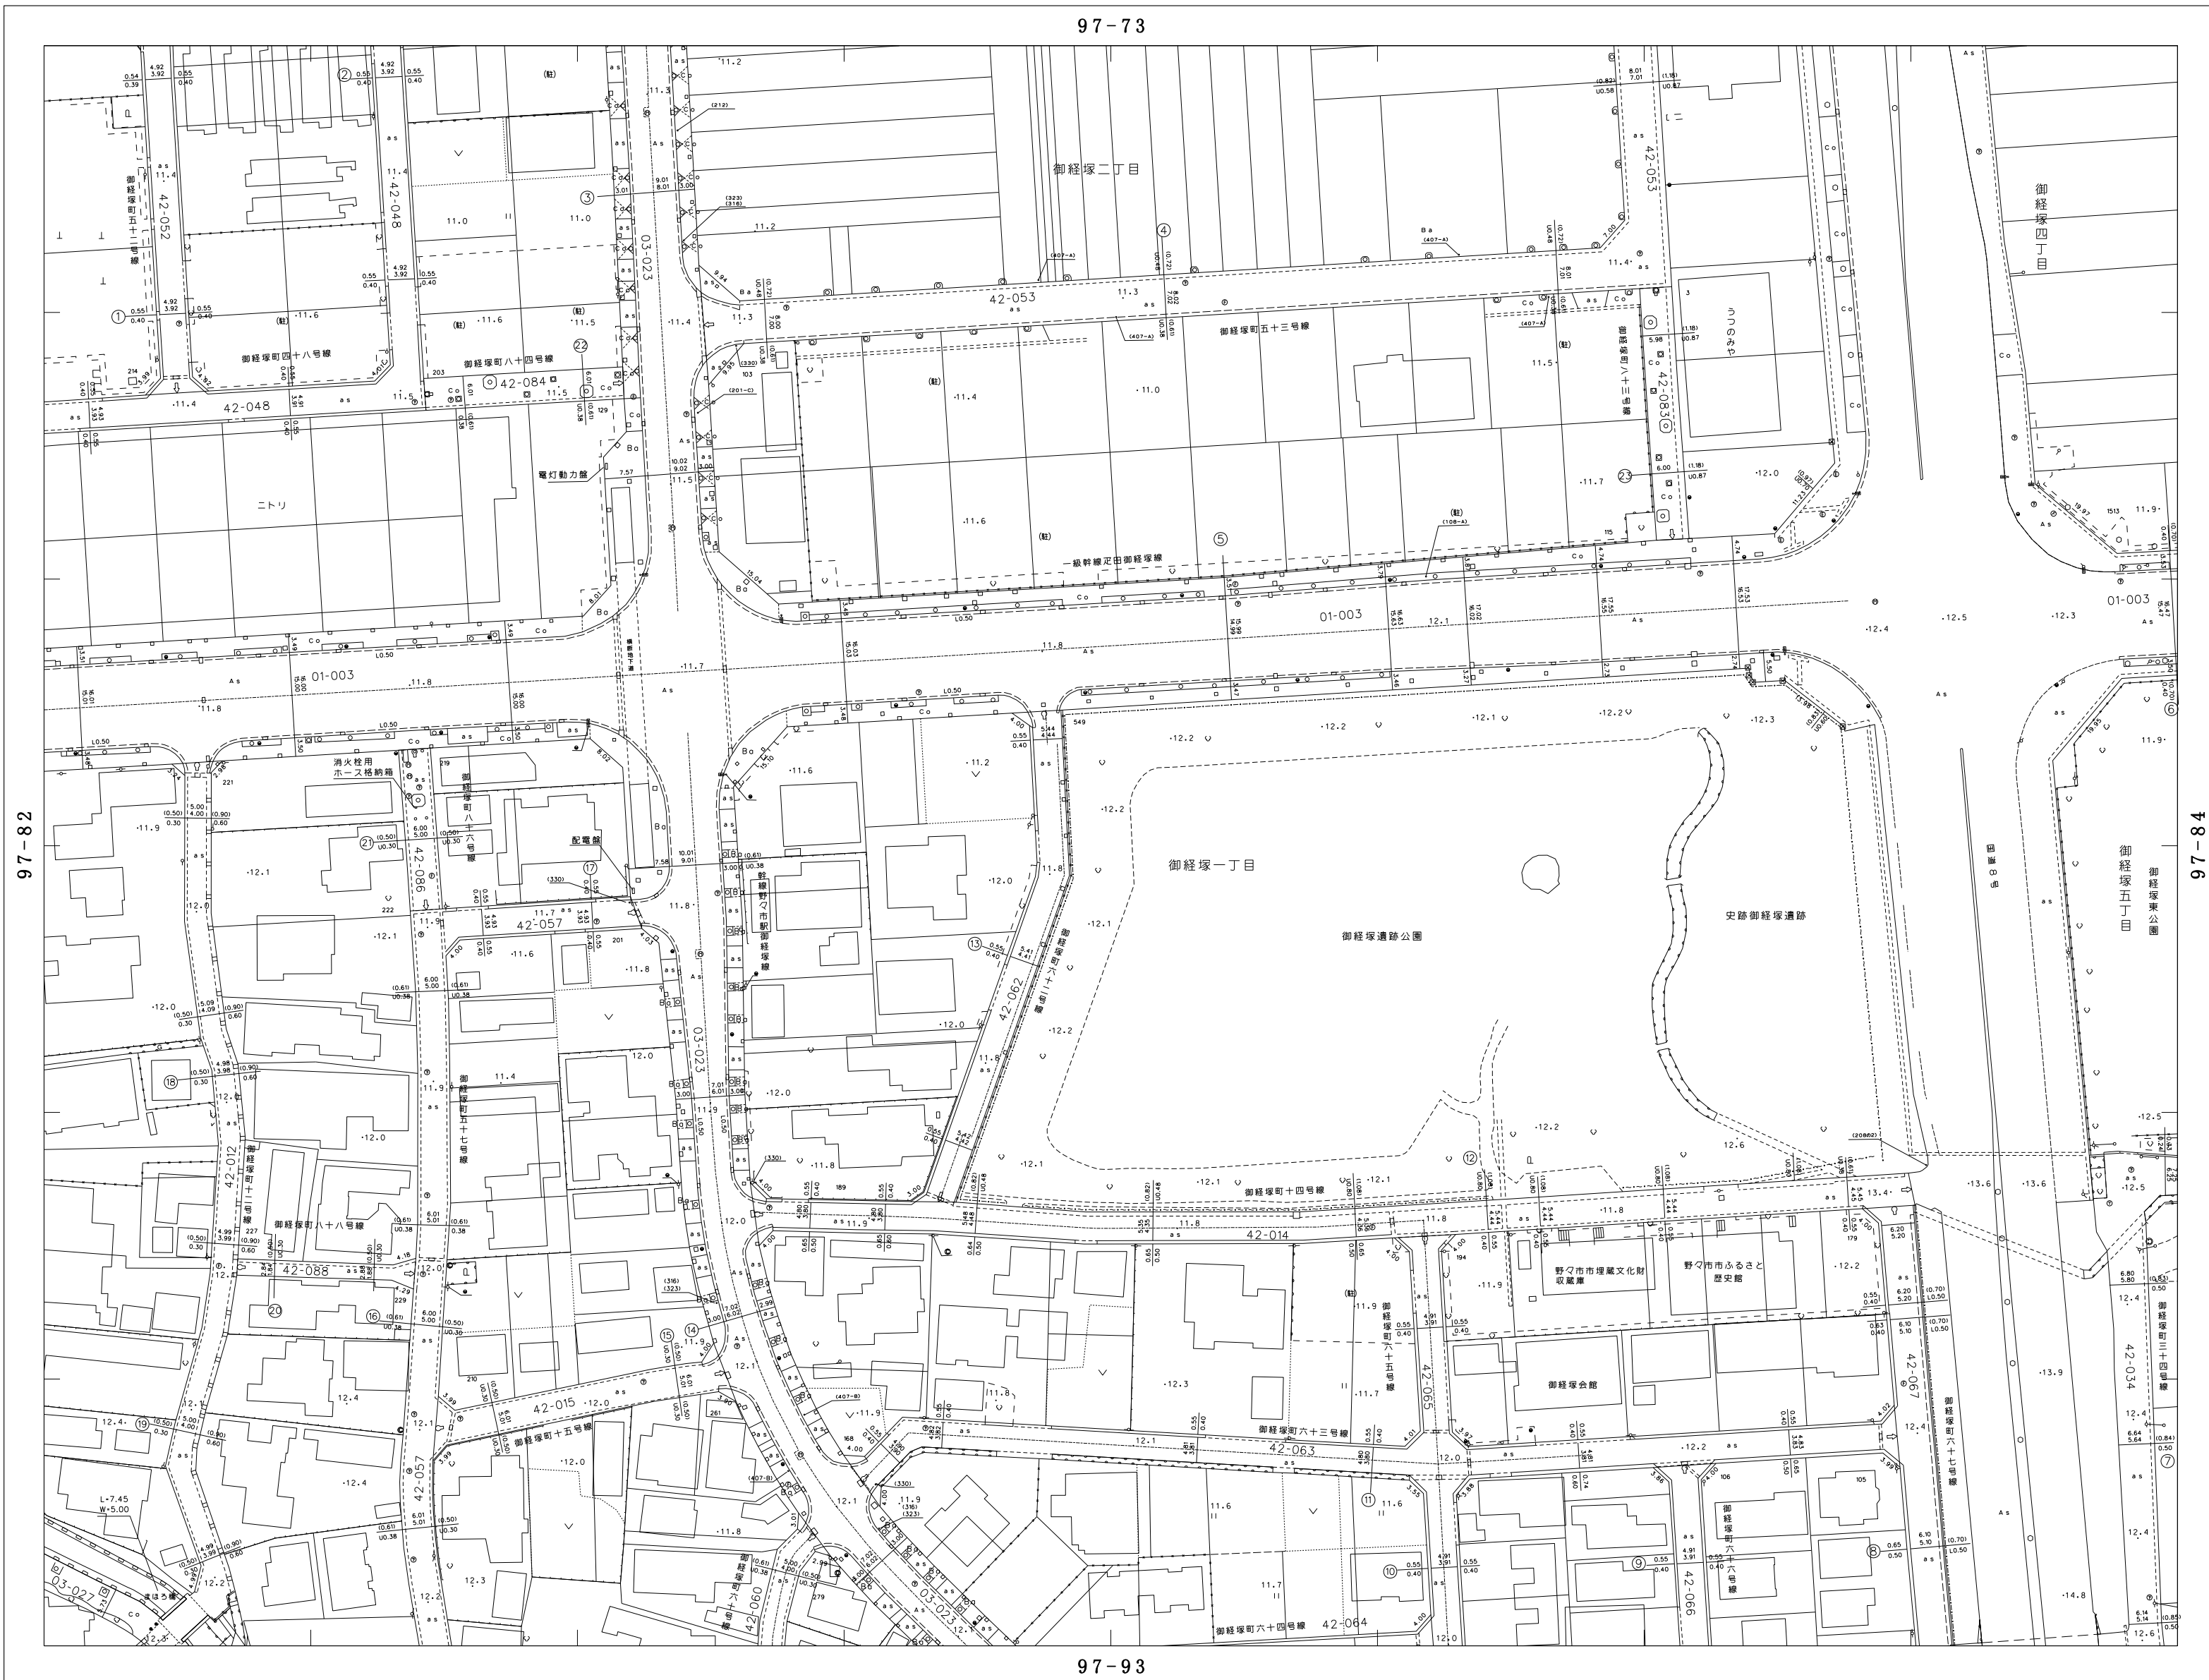


野々市市道路台帳平面図

97-73

97
72 73 74
82 83 84
92 93 94

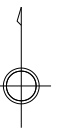


97-82

97-84

97-93

参考図
 この平面図は、道路管理用の図面です。
 道路の境界を明示したものではありません。
 必ず公図・現地にて確認をお願いします。

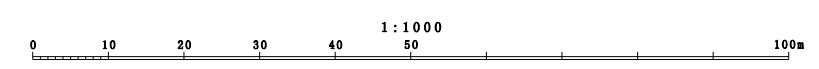

野々市市