


野々市市道路台帳平面図

図面番号 97-93

1:1000

97-83

97	82	83	84
	92	93	94
	02	03	04
07			

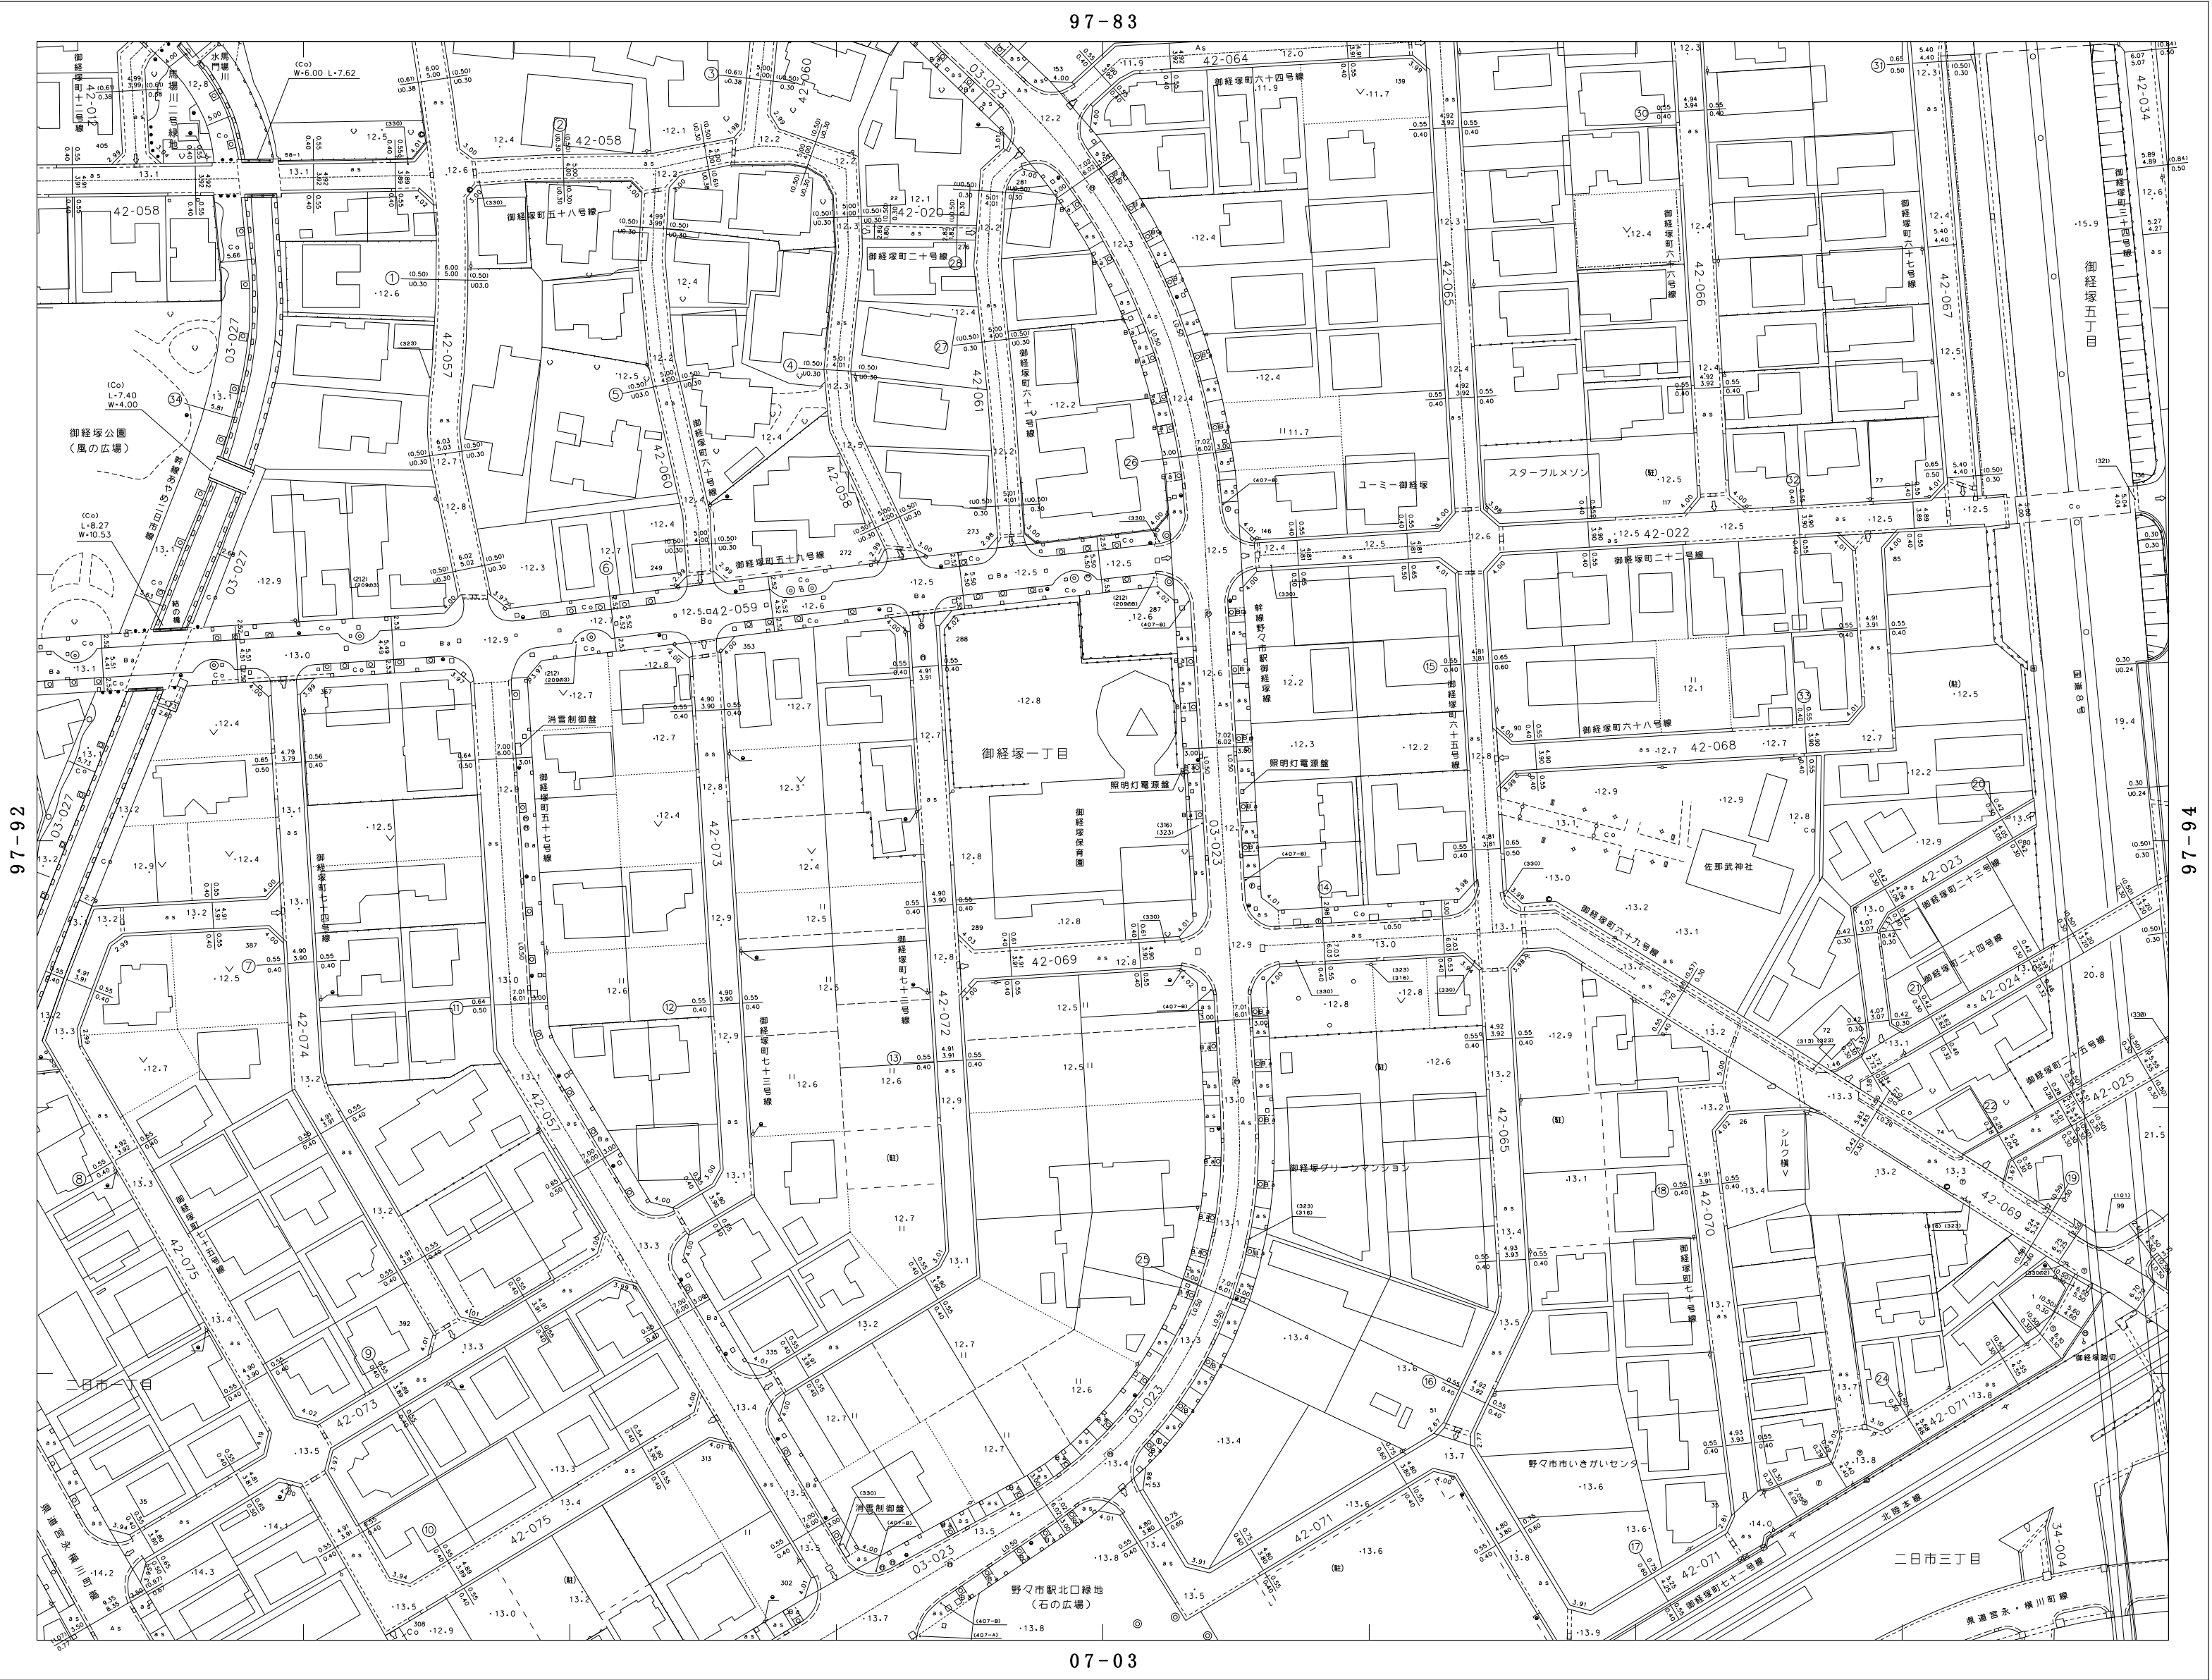


97-76

97-76

野々市市

07-03

参考図
この平面図は、道路管理用の図面です。
道路の境界を明示したものではありません。
必ず公図・現地にて確認をお願いします。

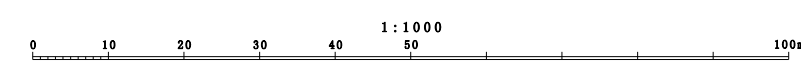

図面番号 97-93