



# 野々市市道路台帳平面図

|    |    |    |
|----|----|----|
| 97 |    |    |
|    | 92 | 93 |
|    | 02 | 03 |
|    | 12 | 13 |
| 07 |    |    |

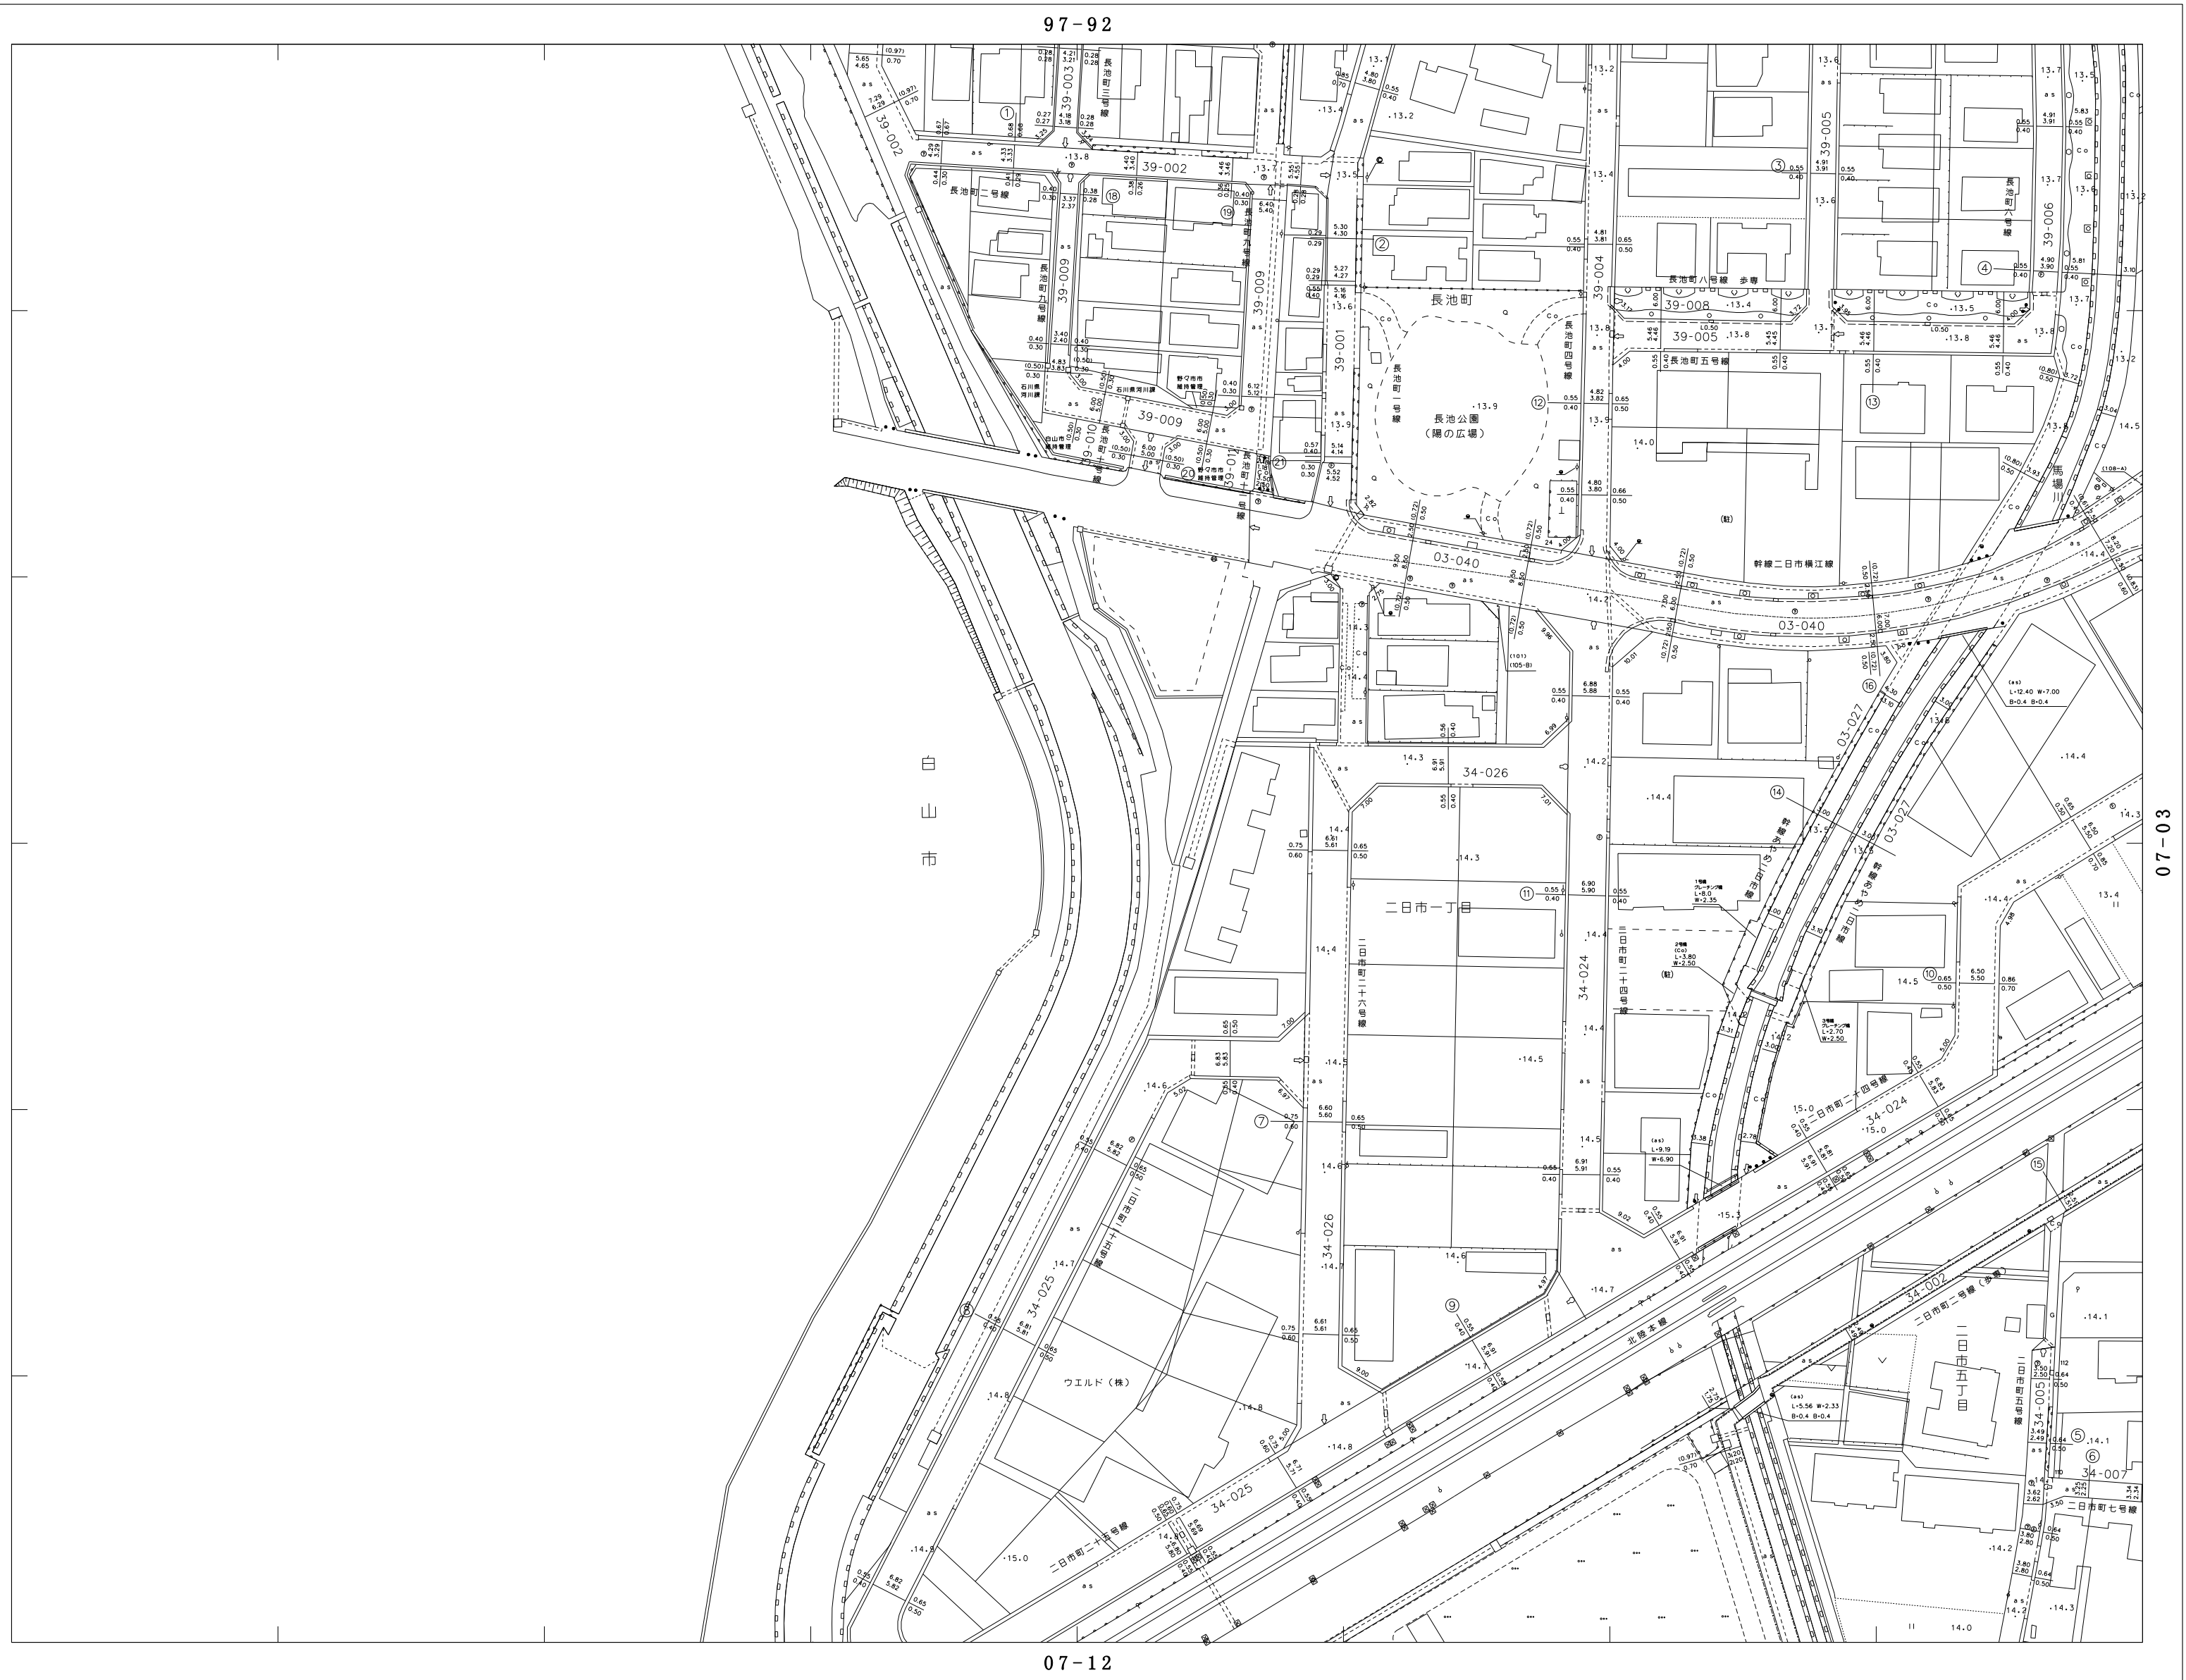

参考図  
この平面図は、道路管理用の図面です。  
道路の境界を明示したものではありません。  
必ず公図・現地にて確認をお願いします。

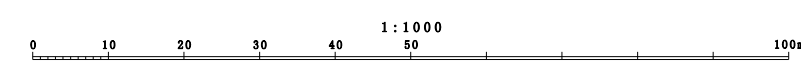

野々市市