


野々市市道路台帳平面図

図面番号 07-03


1 : 1 0 0 0

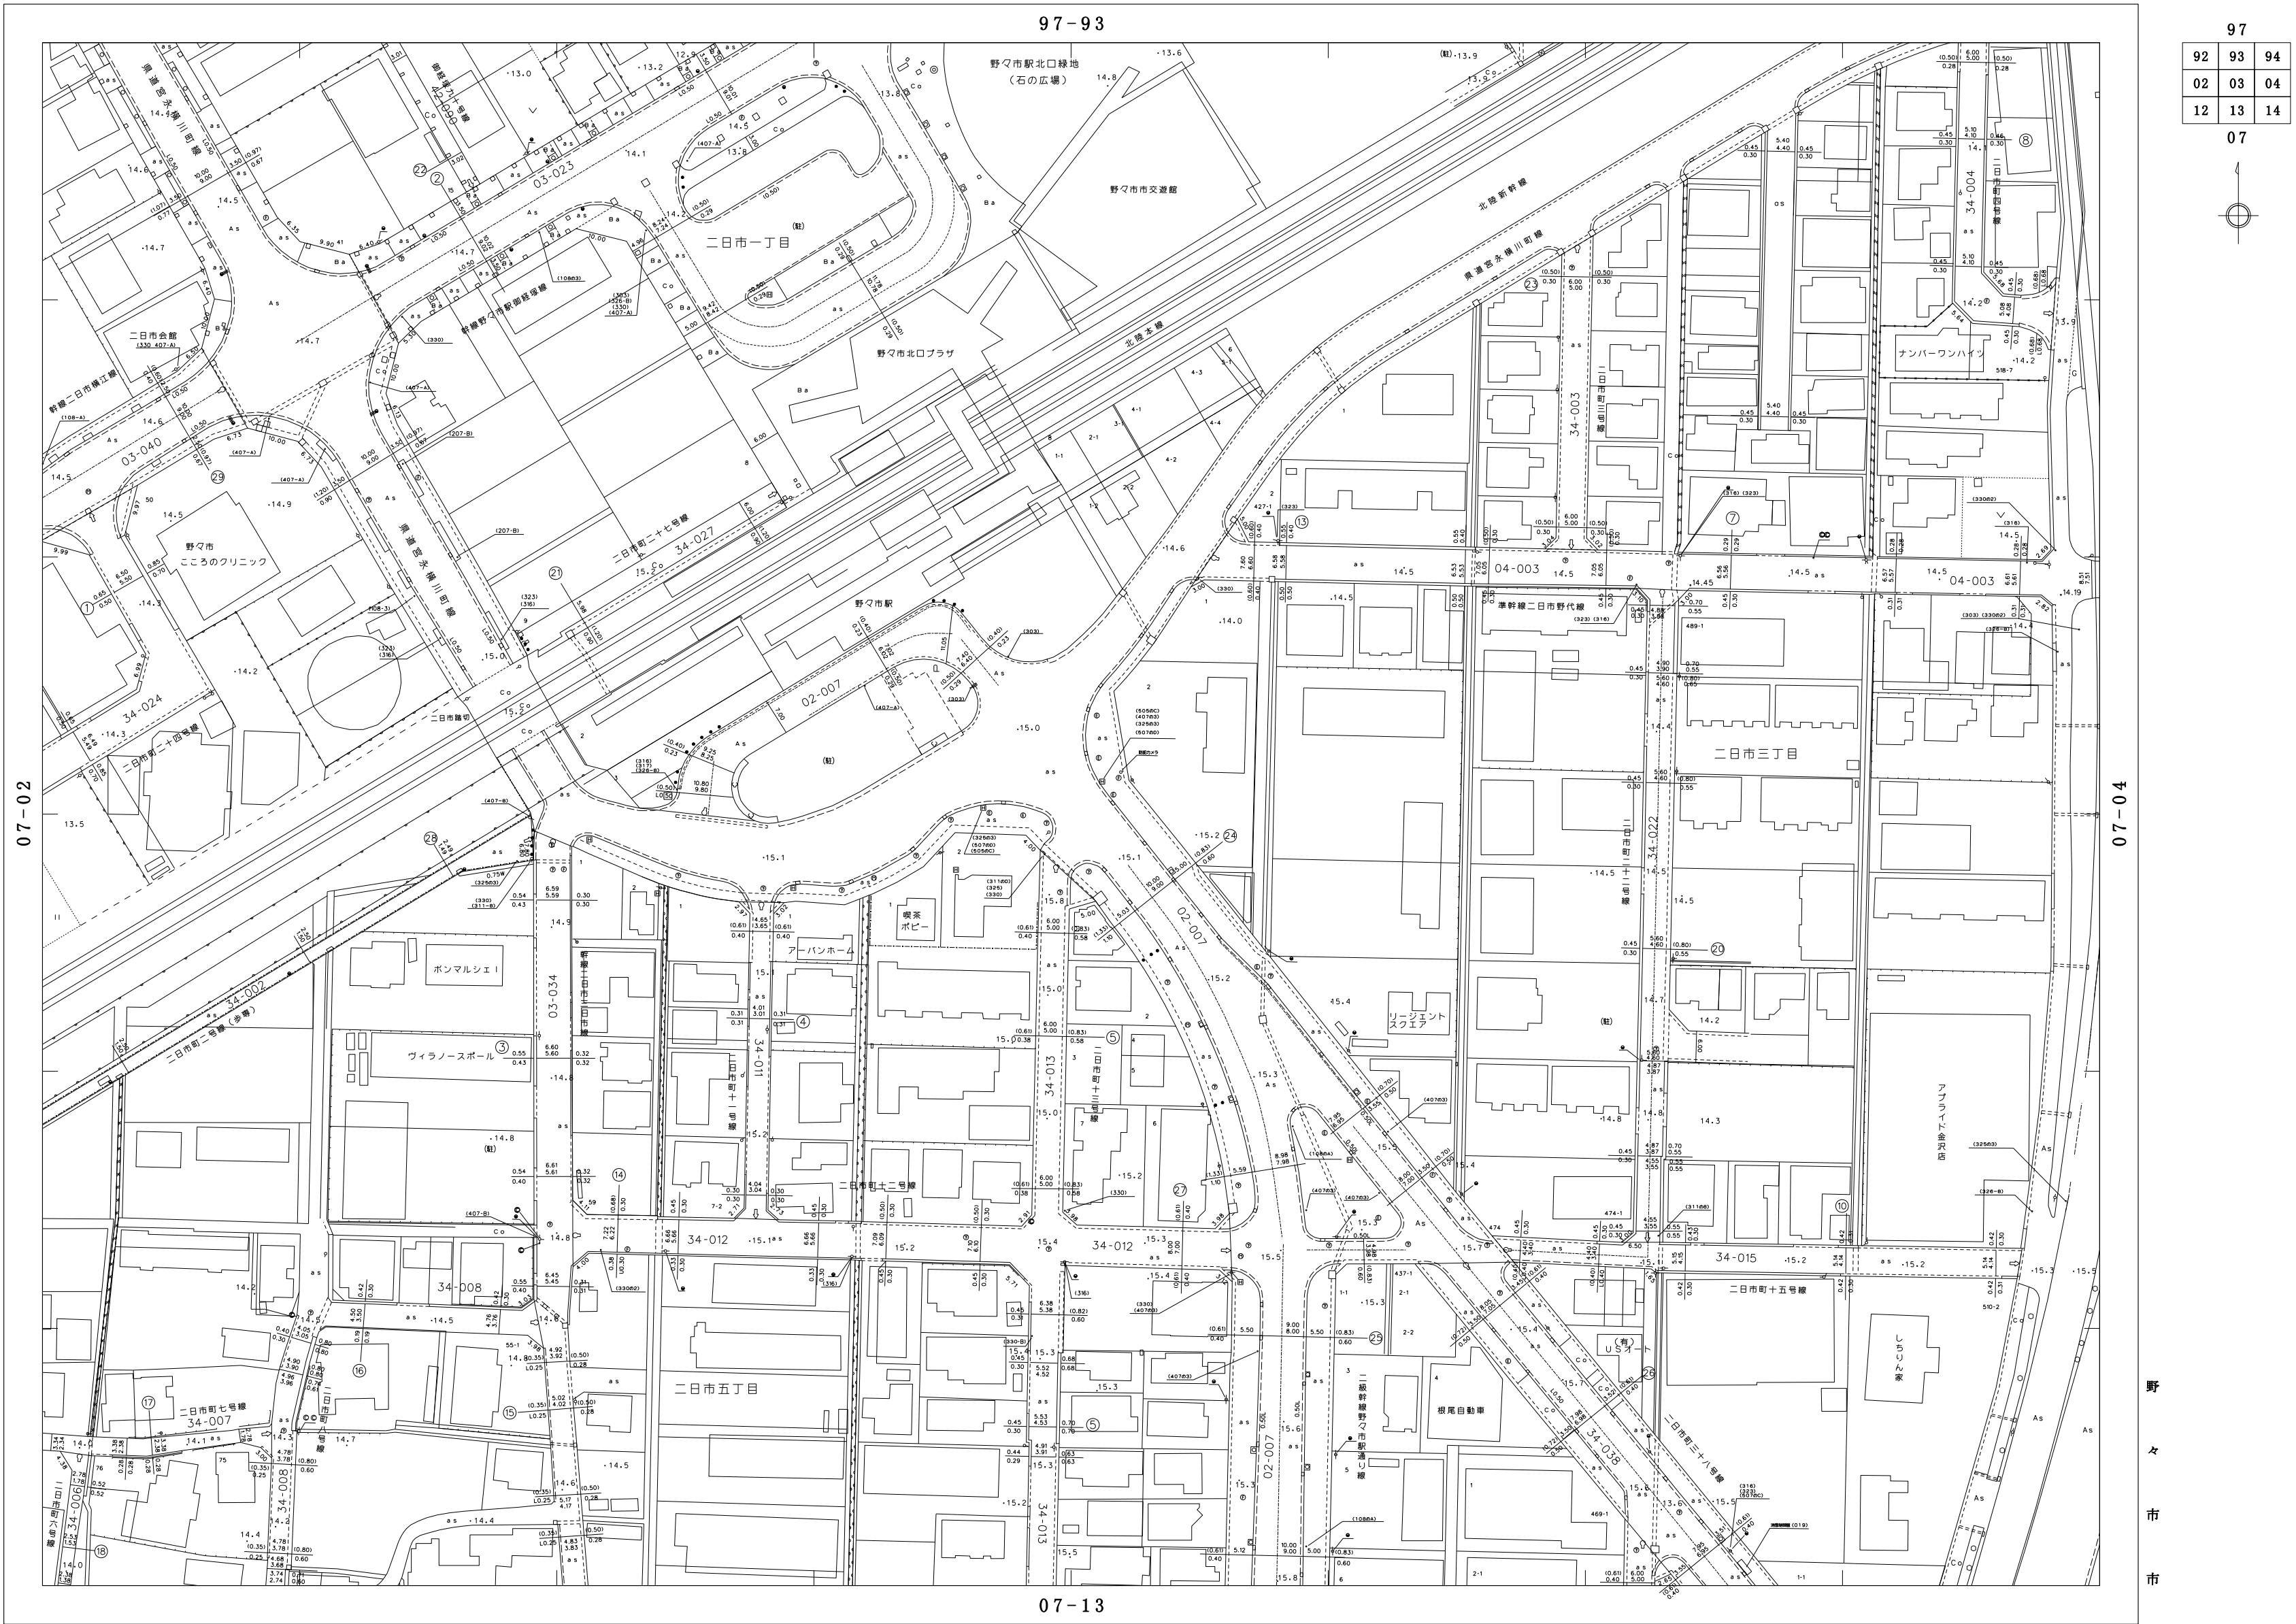

97	92	93	94
02	02	03	04
12	12	13	14

07

参考図
この平面図は、道路管理用の図面です。
道路の境界を明示したものではありません。
必ず公図・現地にて確認をお願いします。

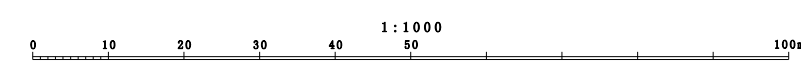

図面番号 07-03

野々市市