
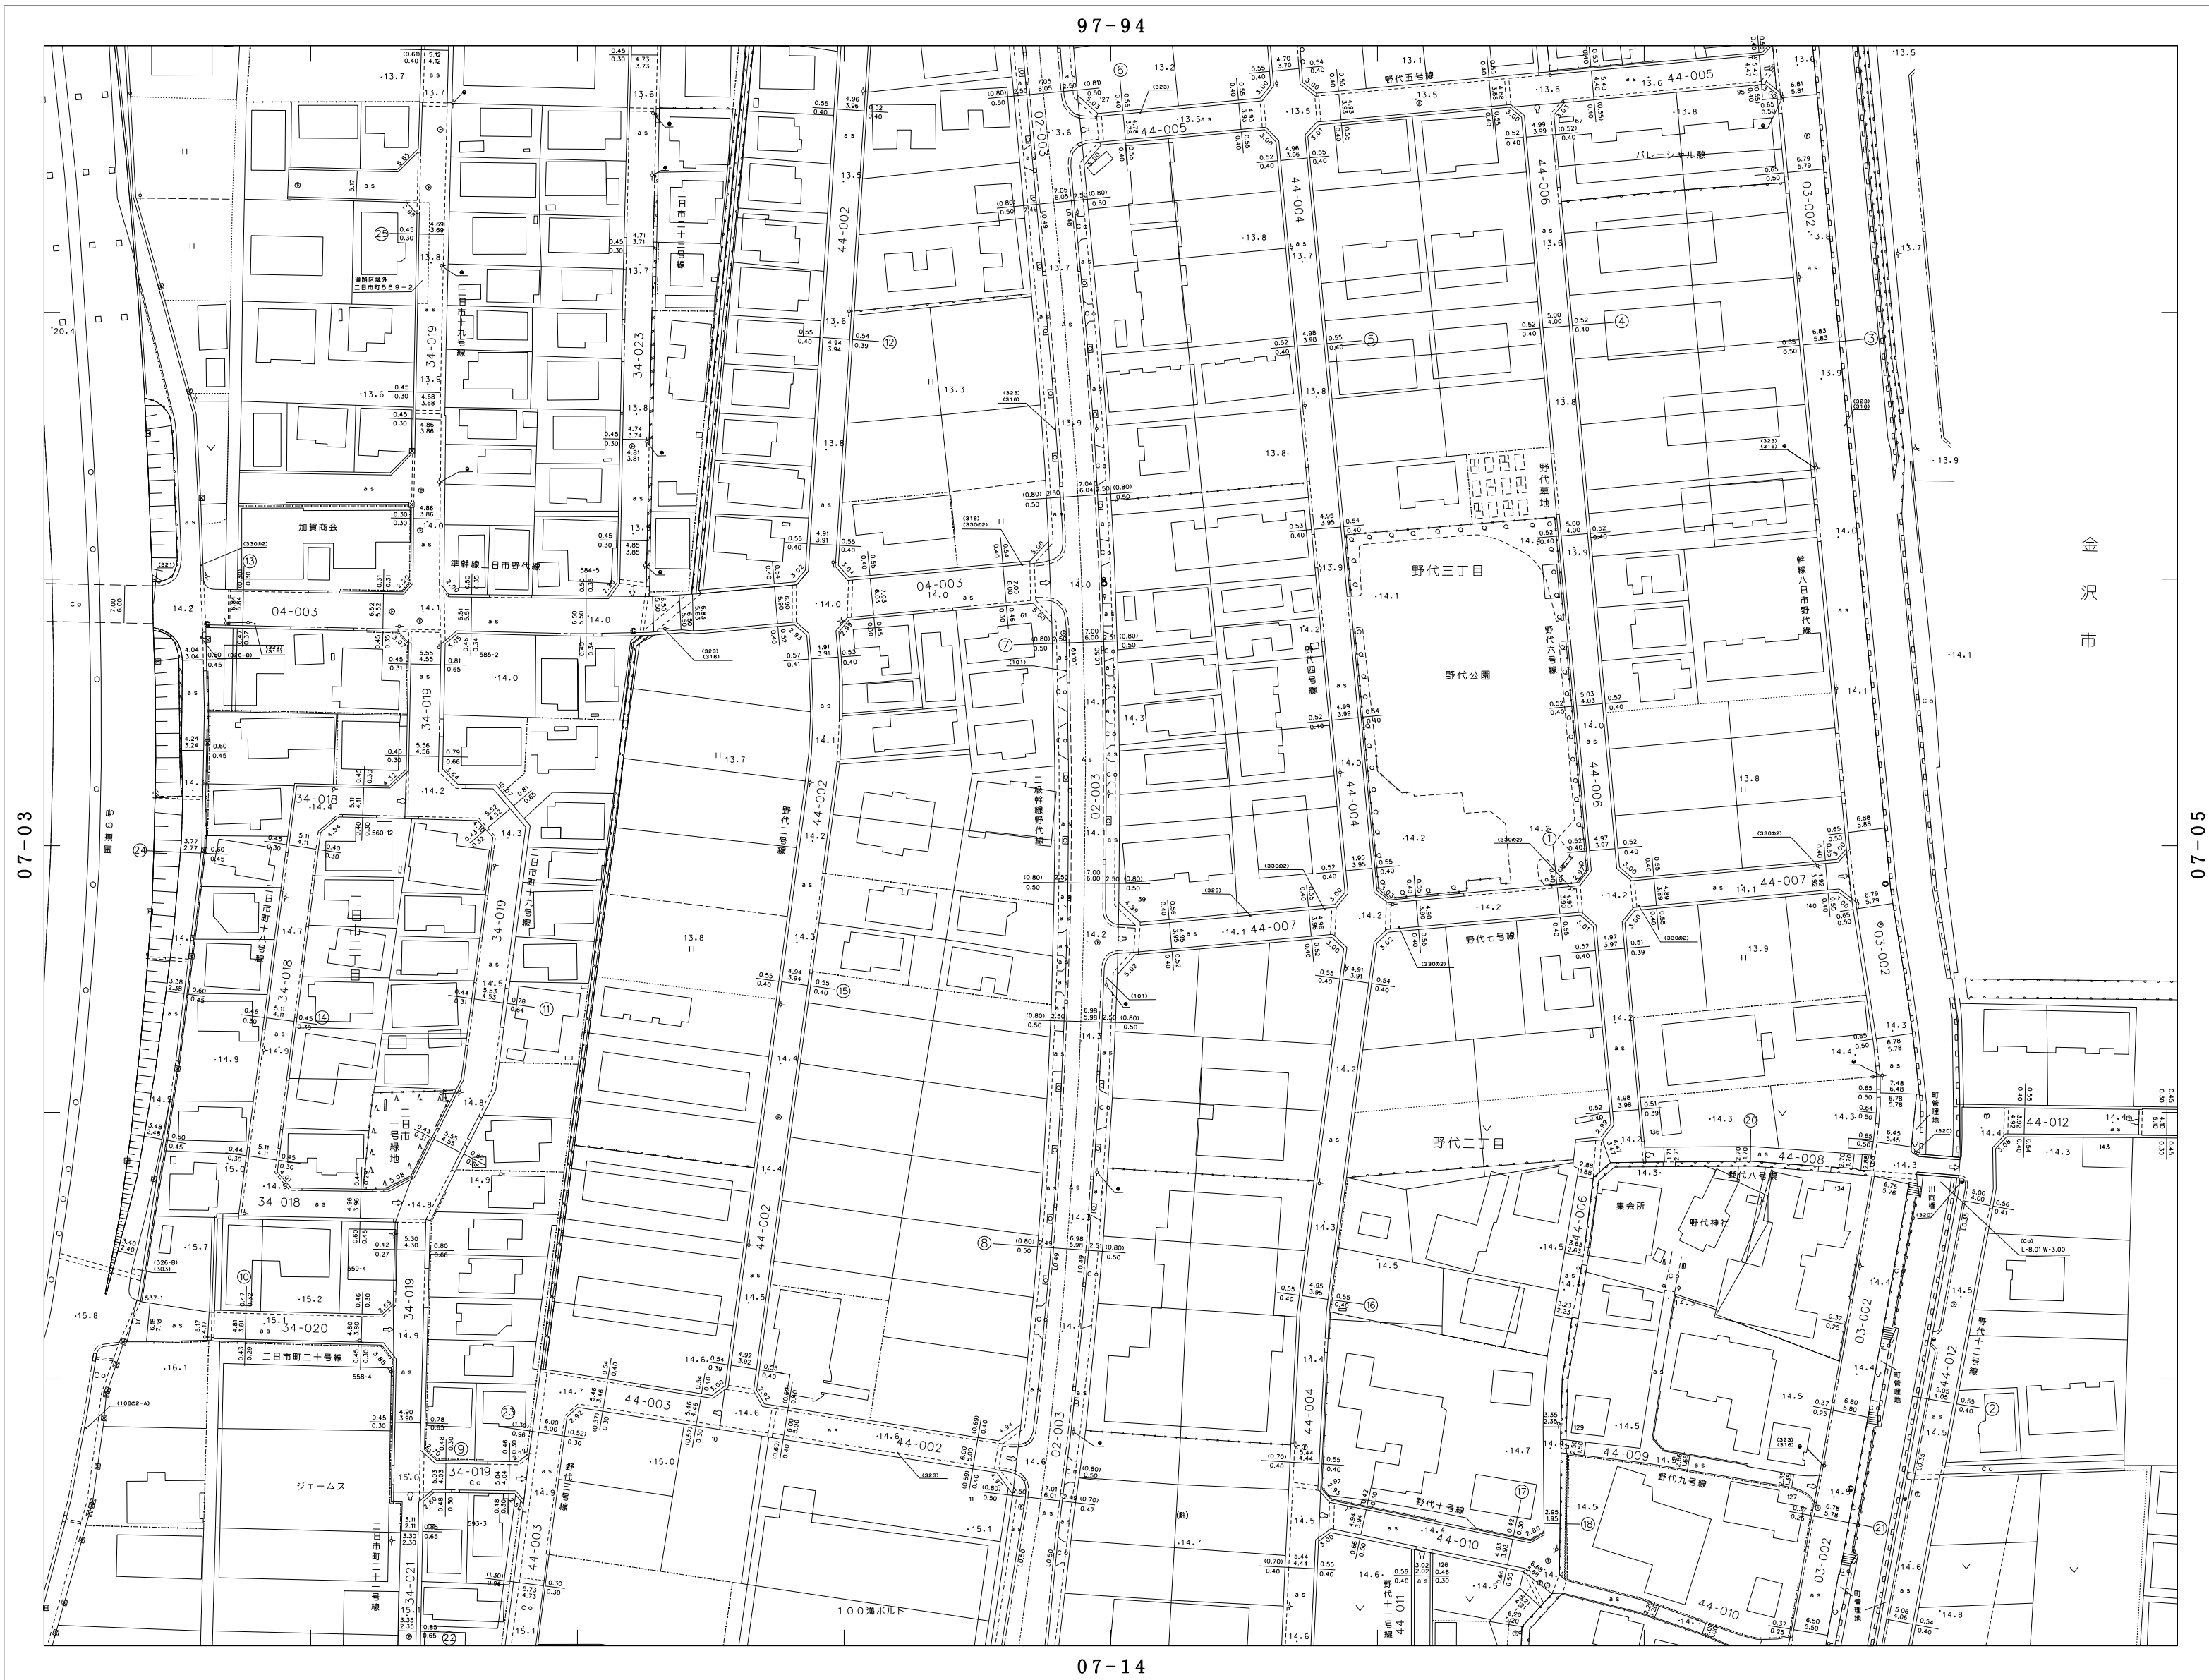


野々市市道路台帳平面図

97-94

97		
93	94	
03	04	05
13	14	15
07		

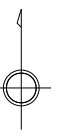

金 沢 市

07-05

野 々 市 市

07-14

参考図
この平面図は、道路管理用の図面です。
道路の境界を明示したものではありません。
必ず公図・現地にて確認をお願いします。

