


野々市市道路台帳平面図

06	20	21	07
	30	31	

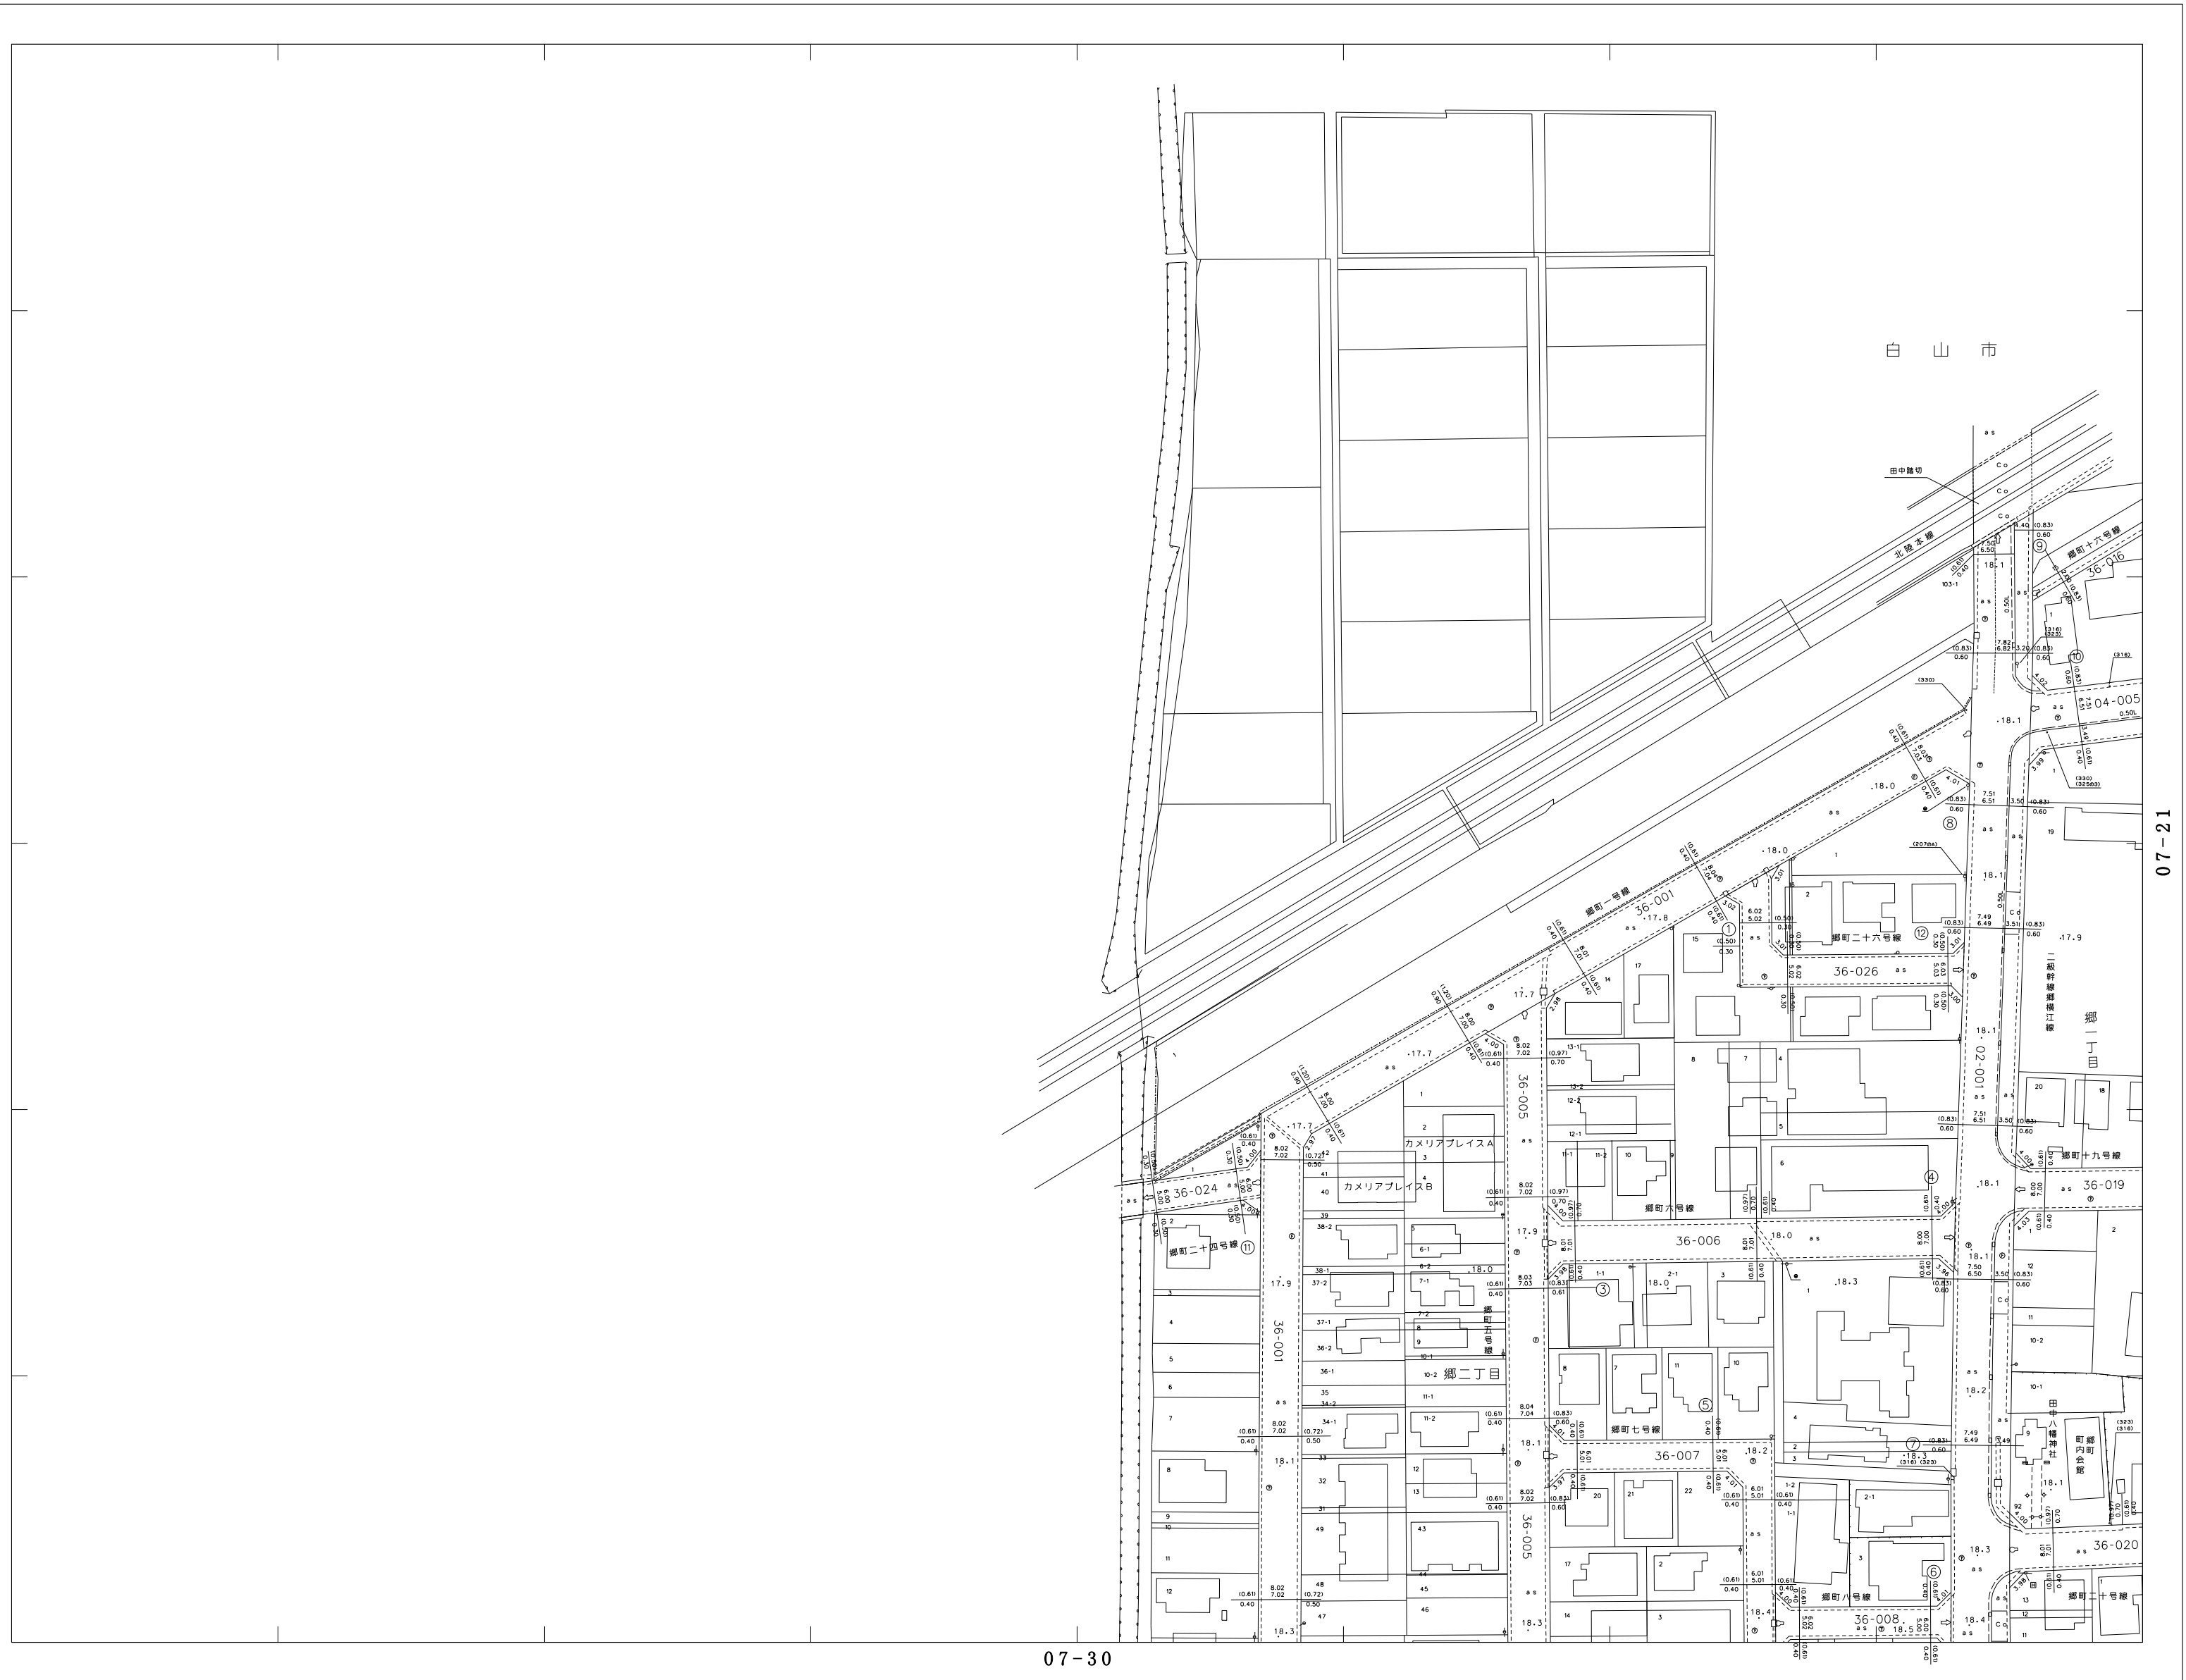

07-30

07-21

野々市市

参考図
 この平面図は、道路管理用の図面です。
 道路の境界を明示したものではありません。
 必ず公図・現地にて確認をお願いします。

