
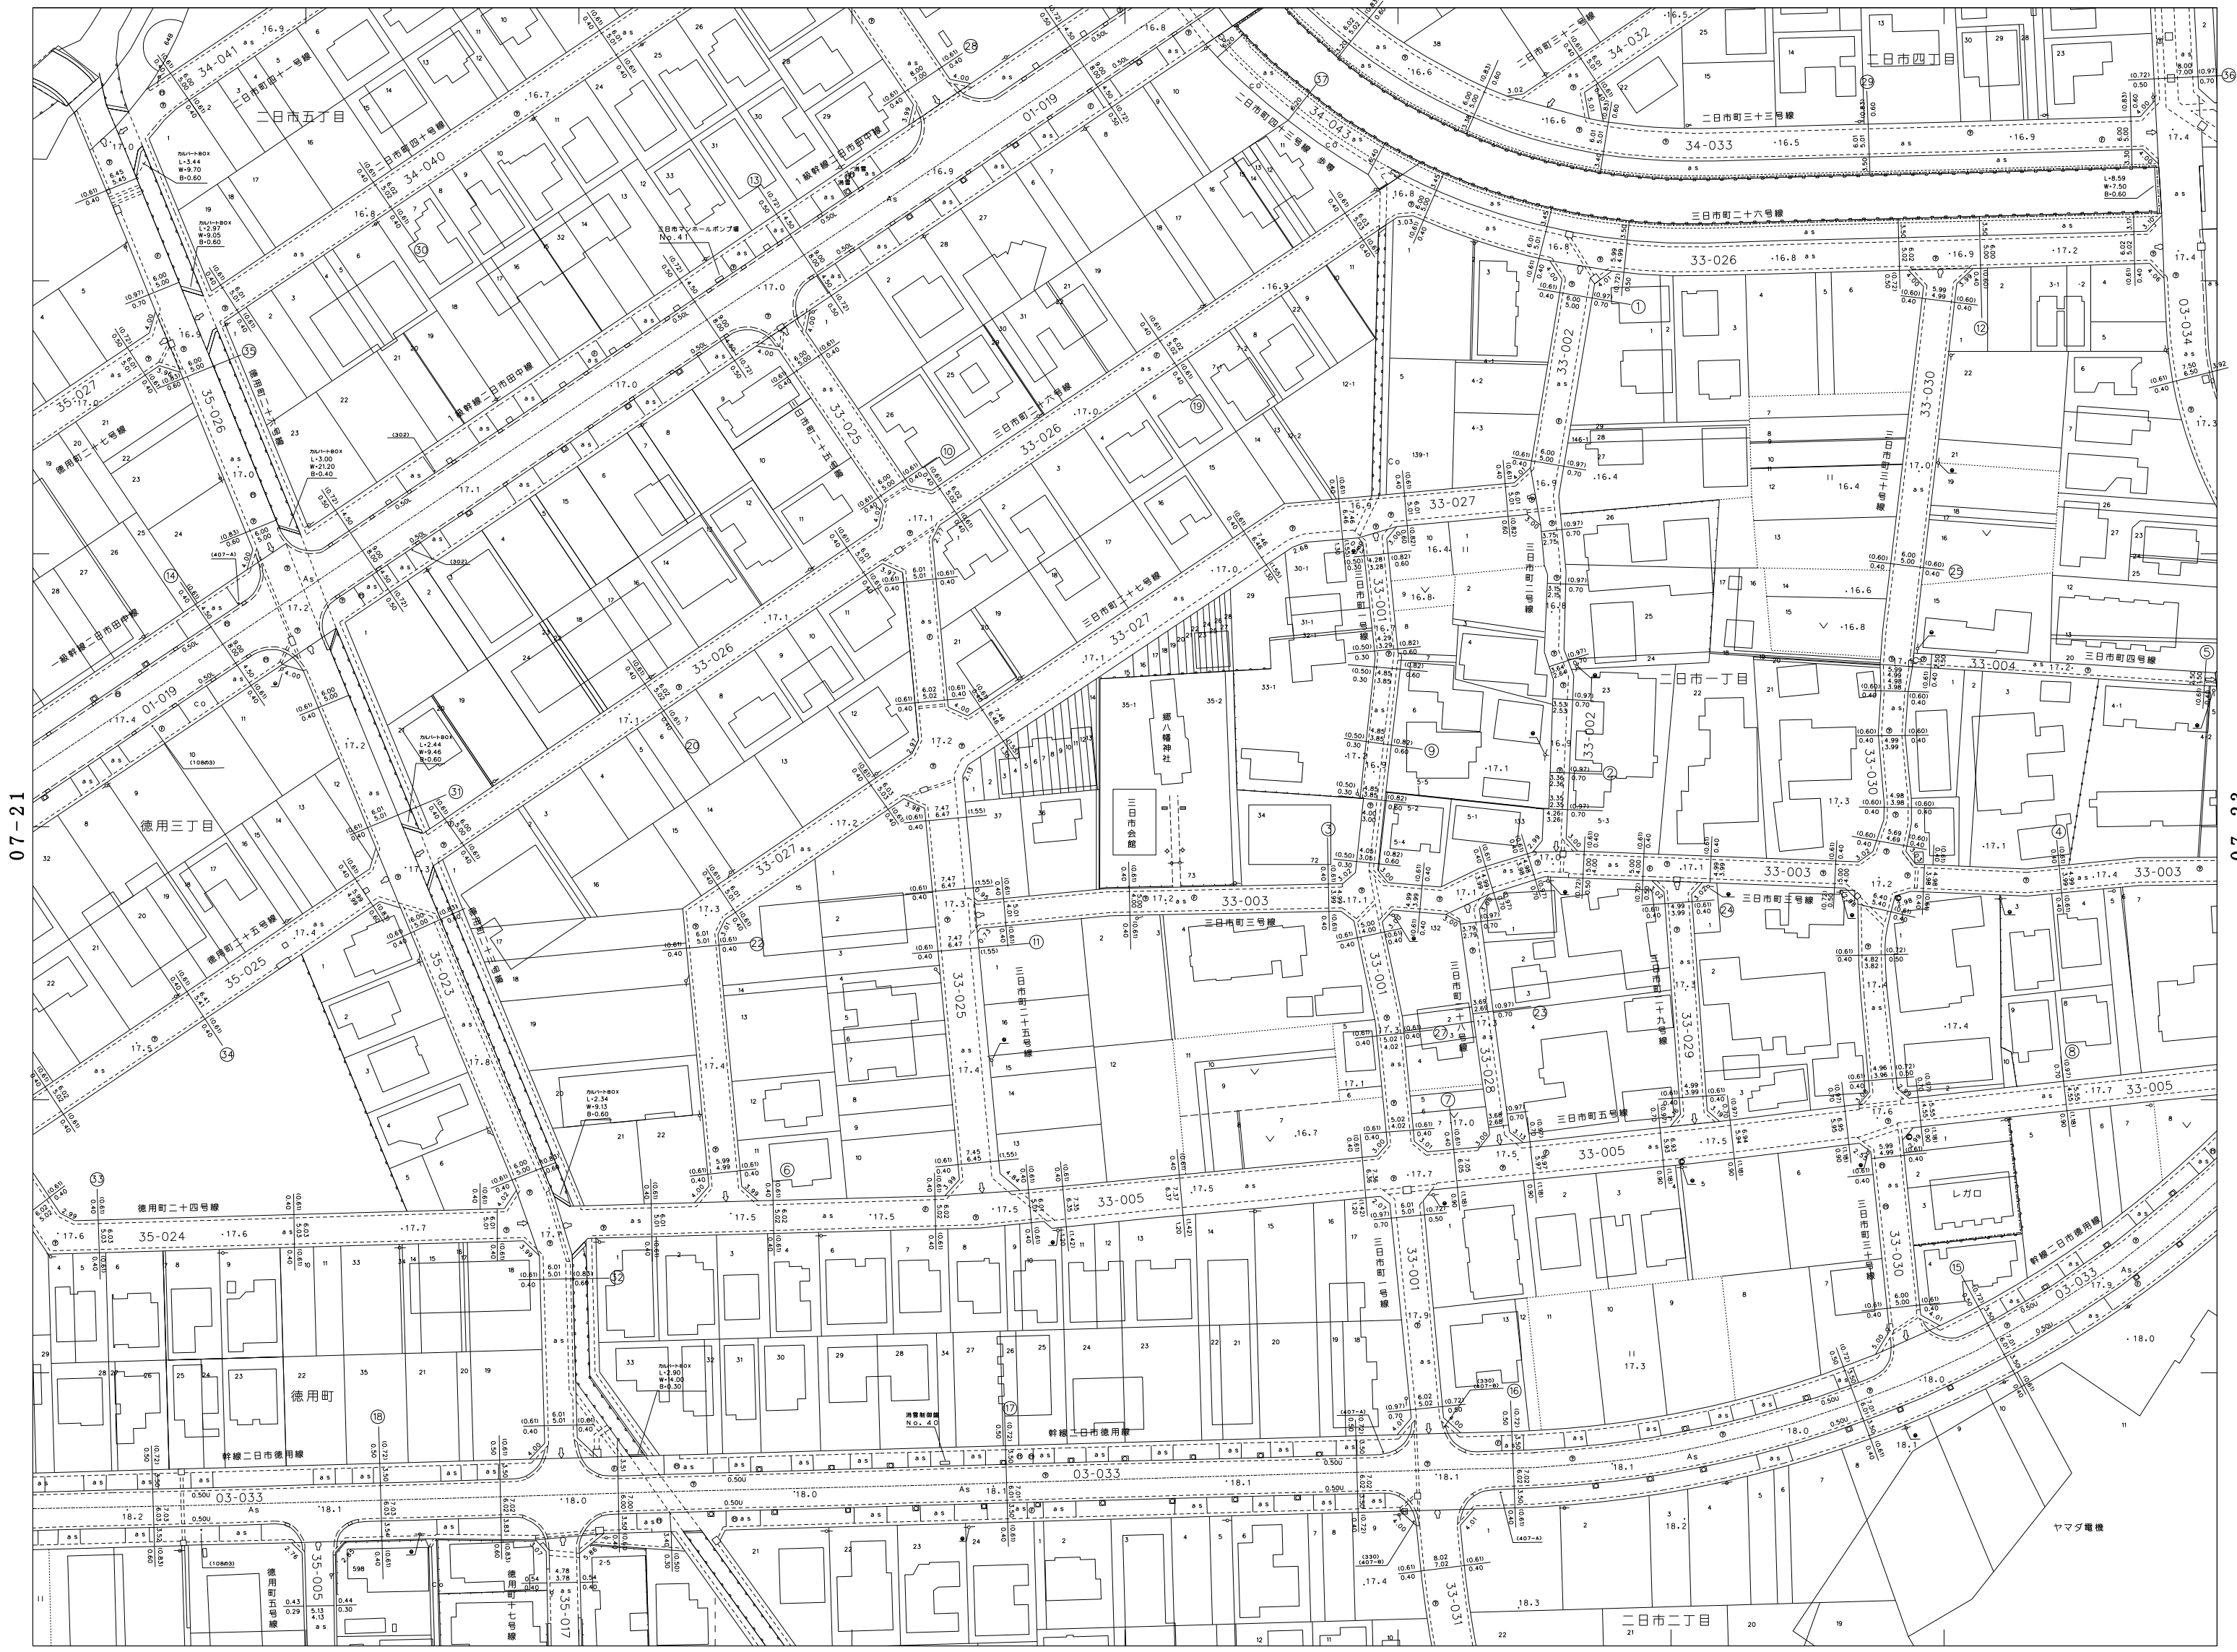


野々市市道路台帳平面図

07-12

07	12	13
21	22	23
31	32	33

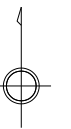


07-21

07-23

07-32

野々市市

参考図
 この平面図は、道路管理用の図面です。
 道路の境界を明示したものではありません。
 必ず公図・現地にて確認をお願いします。

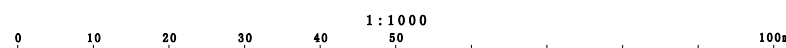

1:1000