



野々市市道路台帳平面図

図面番号 07-24


1 : 1000

07-14

07
13 14 15
23 24 25
33 34 35

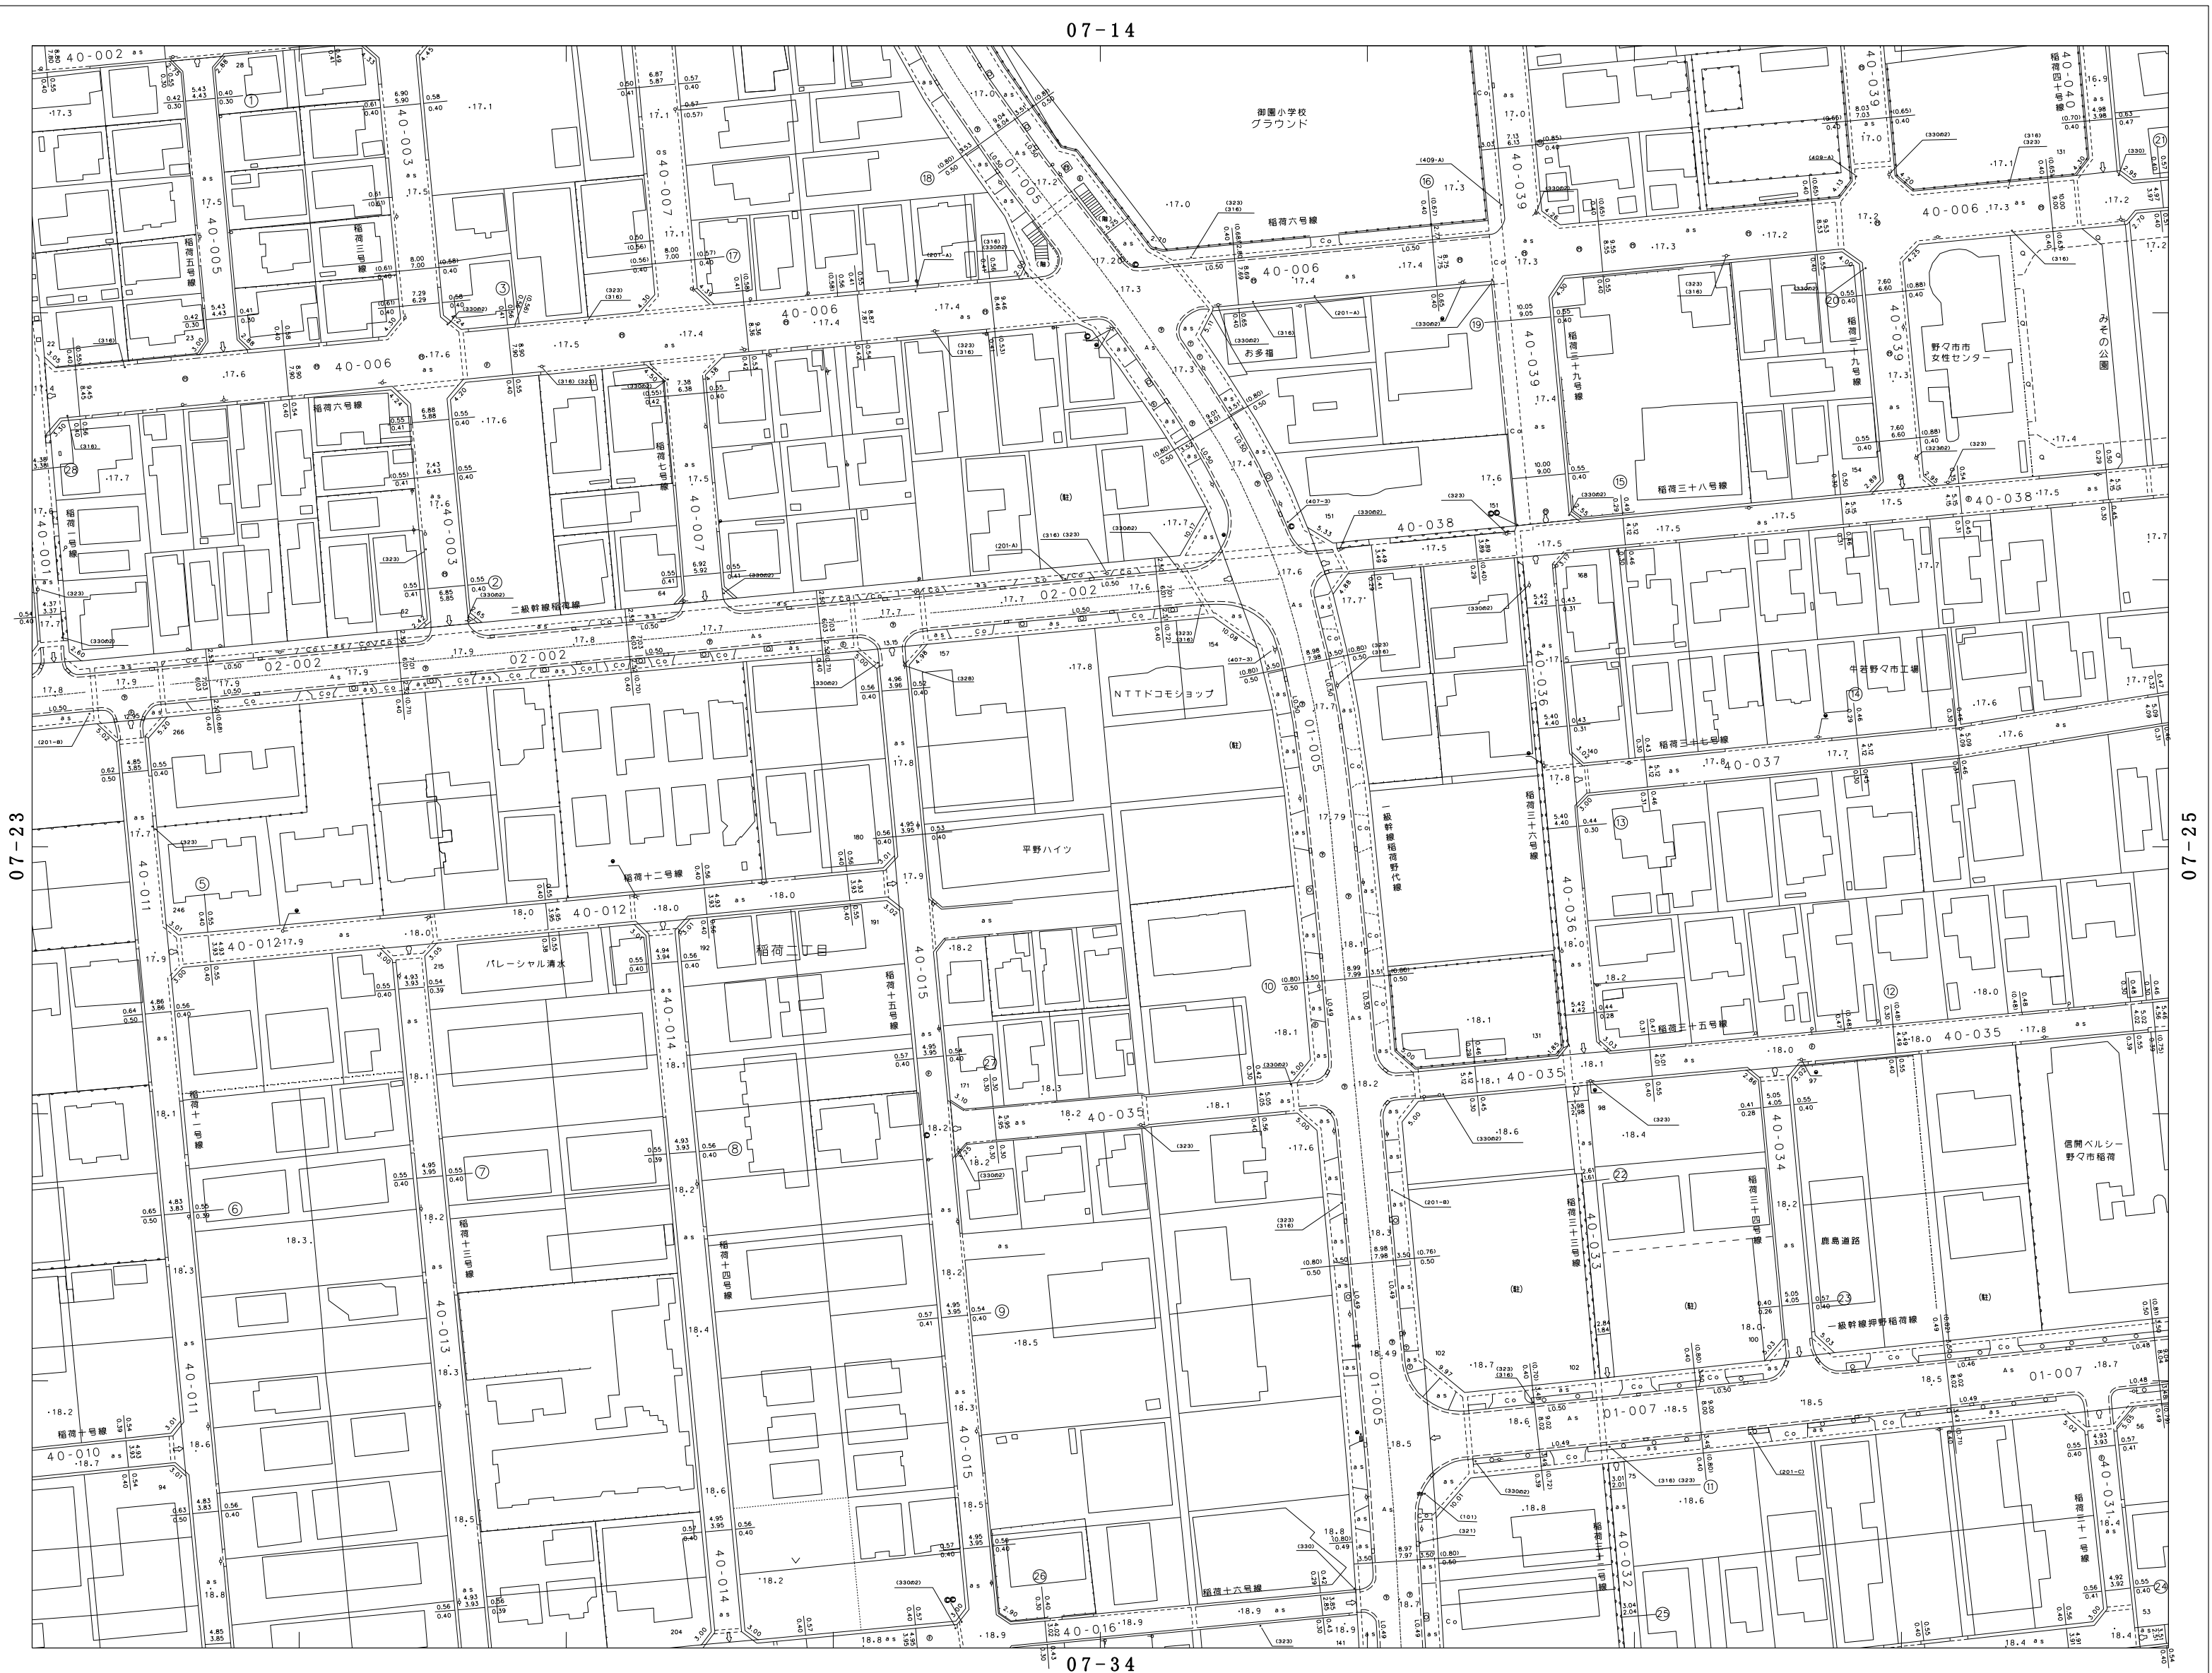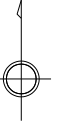

参考図
この平面図は、道路管理用の図面です。
道路の境界を明示したものではありません。
必ず公図・現地にて確認をお願いします。

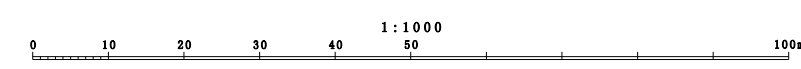

図面番号 07-24

野々市市