


野々市市道路台帳平面図

07-20

20	21
30	31
40	41

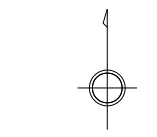


白山市

1-3-70

野々市市

07-40

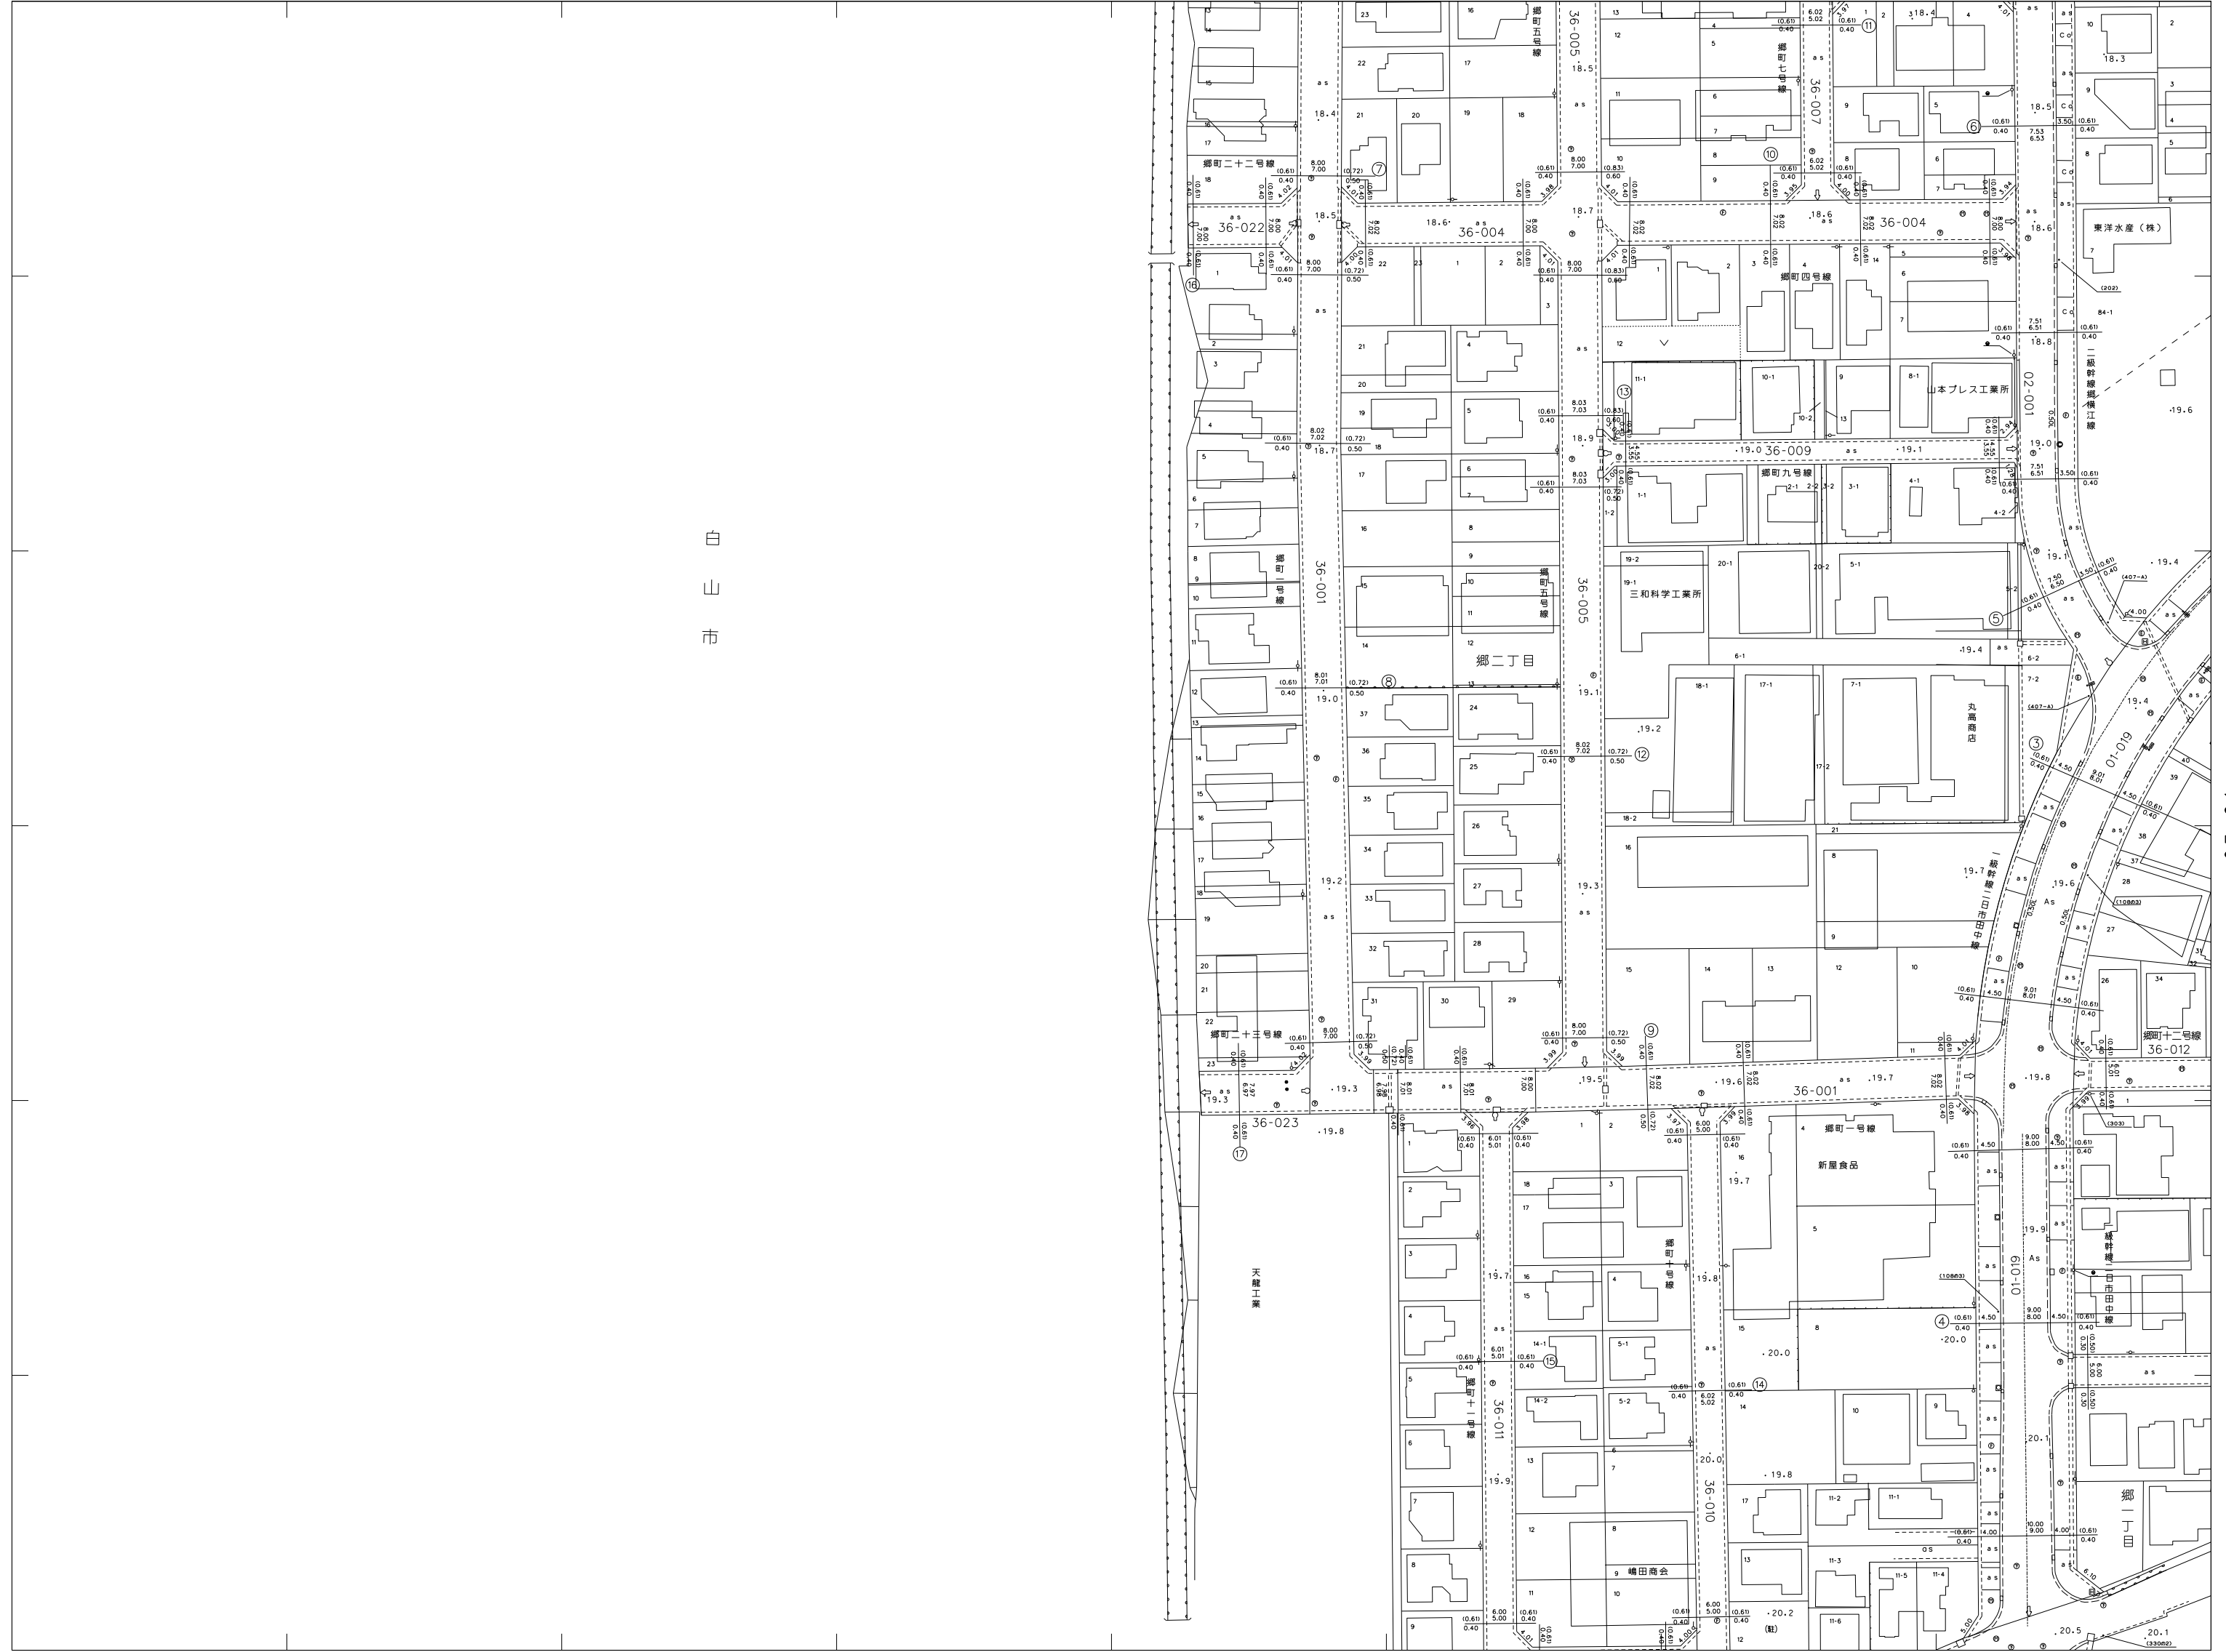

参考図
 この平面図は、道路管理用の図面です。
 道路の境界を明示したものではありません。
 必ず公図・現地にて確認をお願いします。

