



野々市市道路台帳平面図

図面番号 07-31

1 : 1 0 0 0

07-21

07
20 21 22
30 31 32
40 41 42

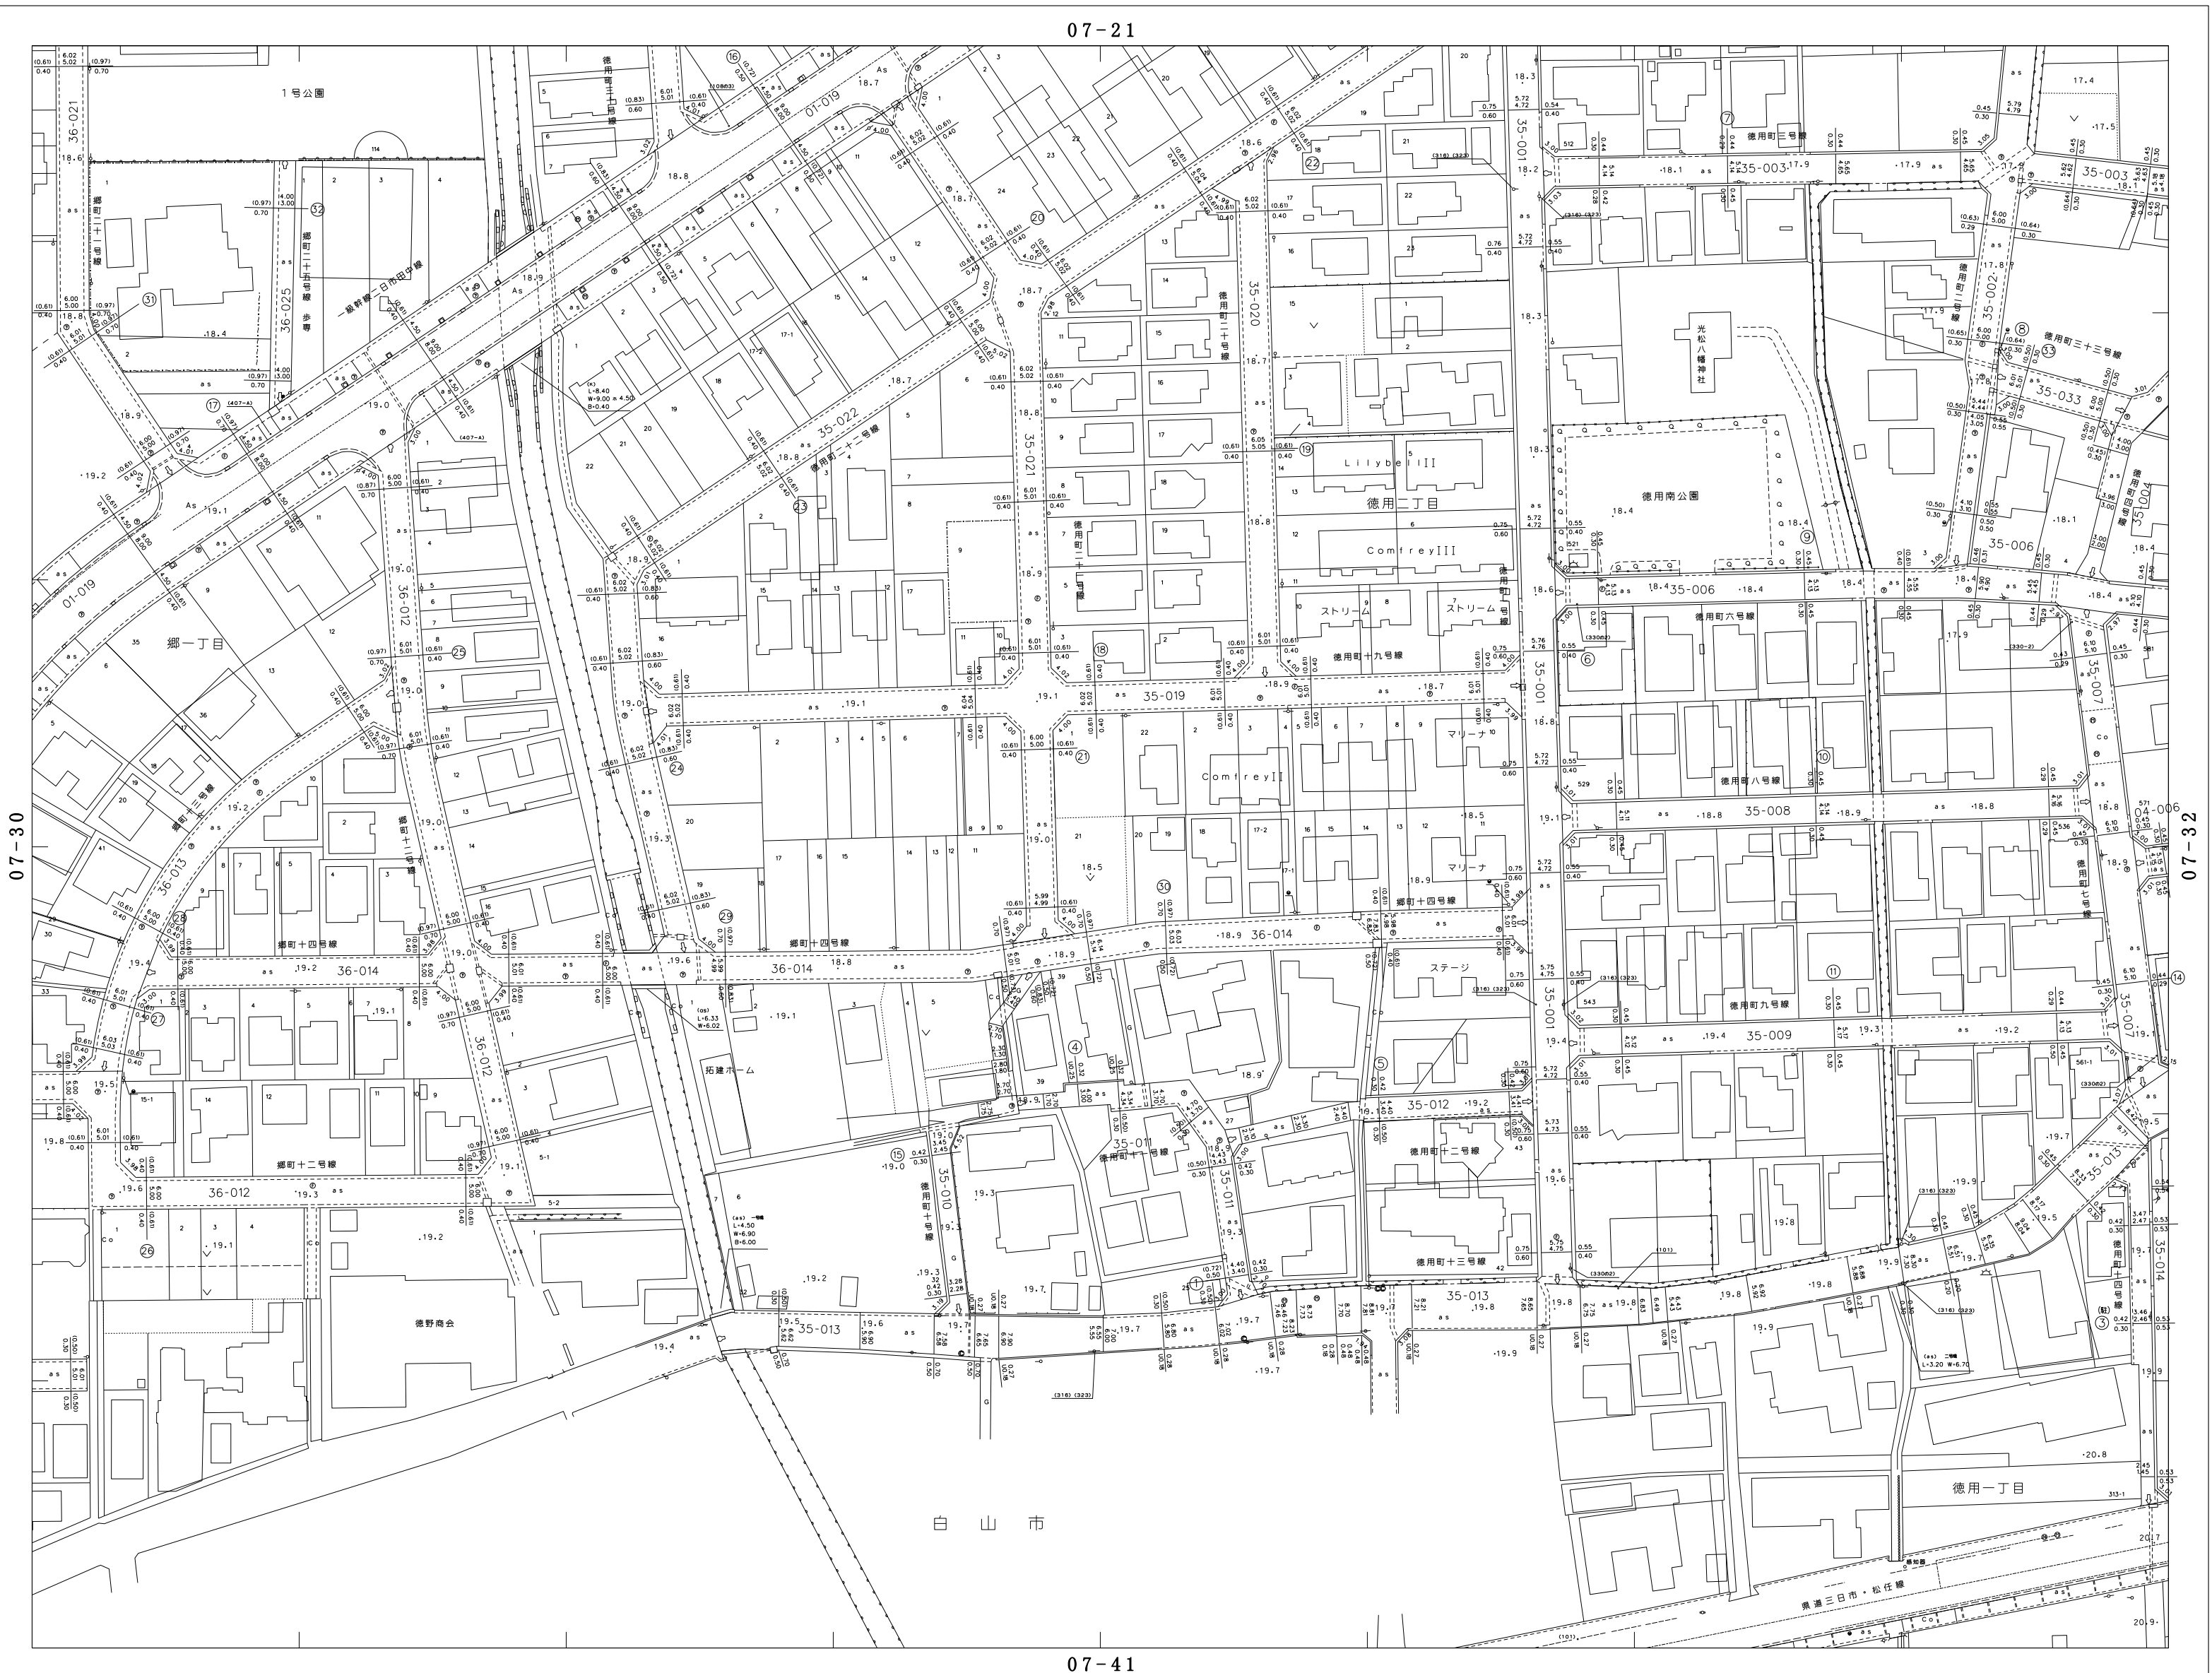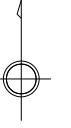


07-30

07-32

07-41

参考図
この平面図は、道路管理用の図面です。
道路の境界を明示したものではありません。
必ず公図・現地にて確認をお願いします。

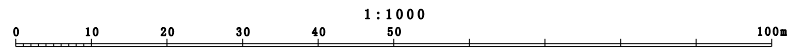

図面番号 07-31

野々市市