



野々市市道路台帳平面図

図面番号 07-32

1:1000


07-22

07
21 22 23
31 32 33
41 42 43

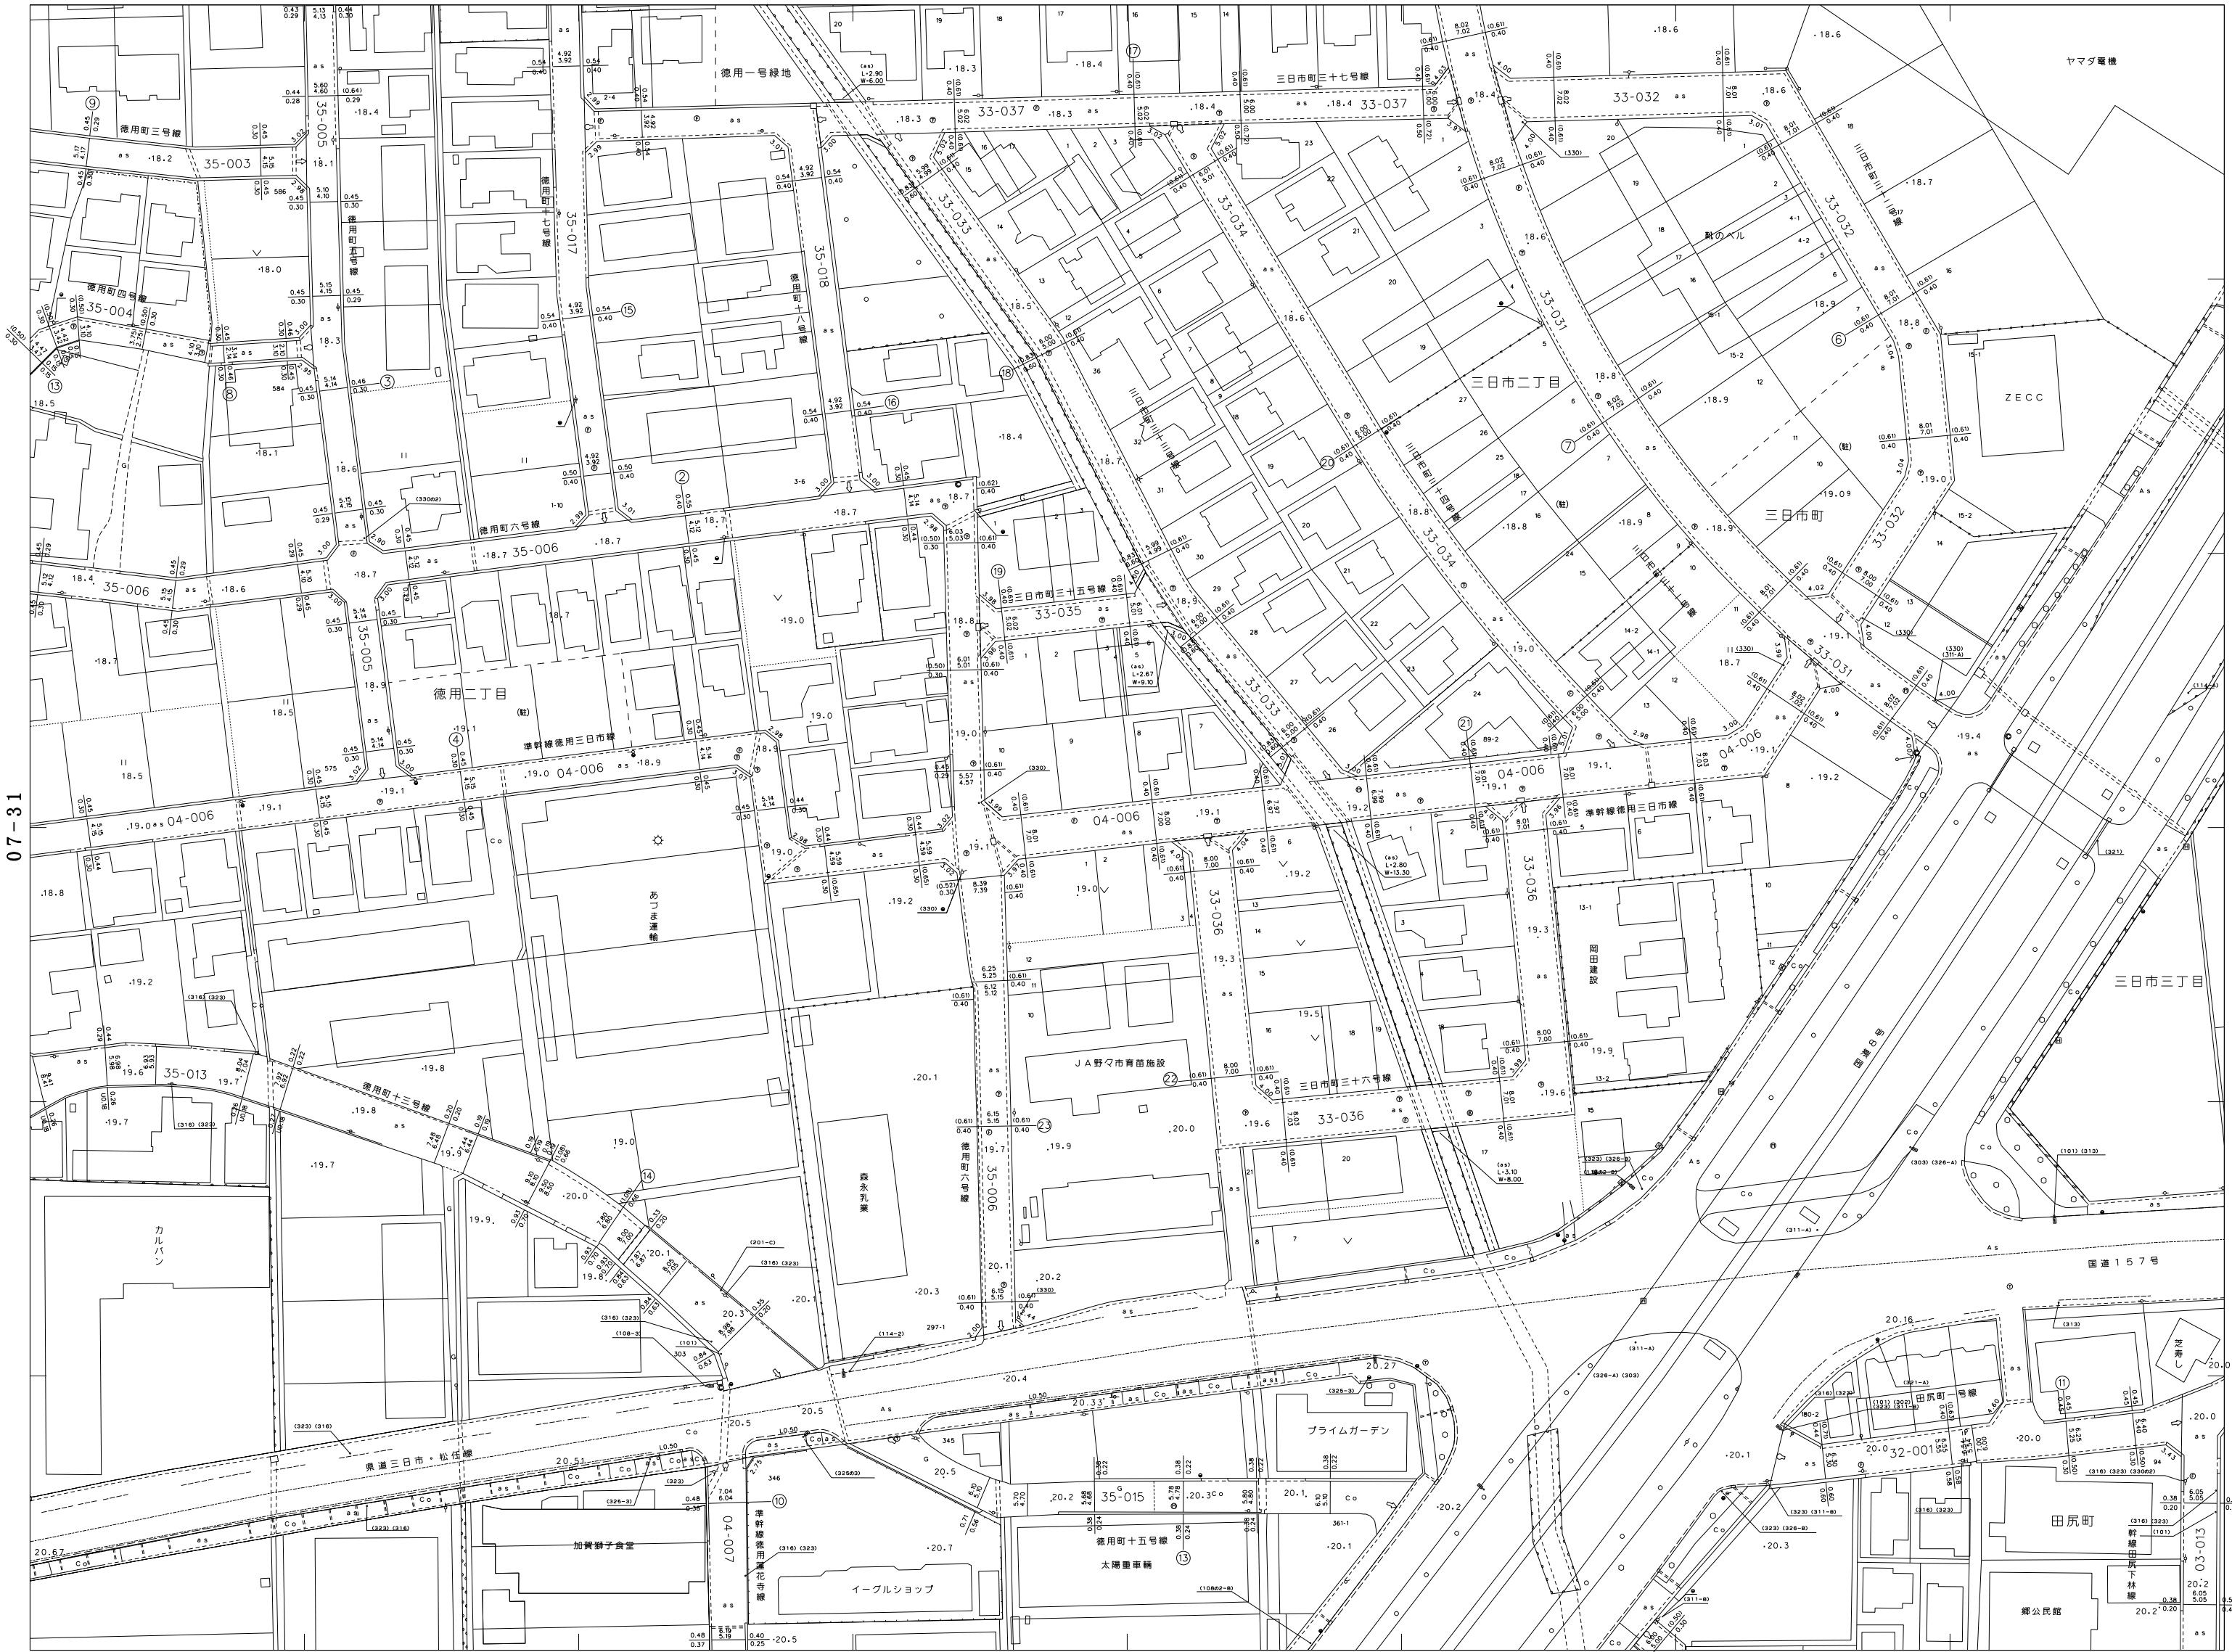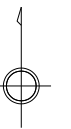

07-42

参考図
この平面図は、道路管理用の図面です。
道路の境界を明示したものではありません。
必ず公図・現地にて確認をお願いします。

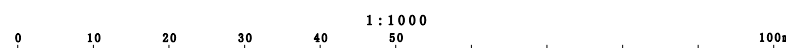

図面番号 07-32

野々市市