




# 野々市市道路台帳平面図

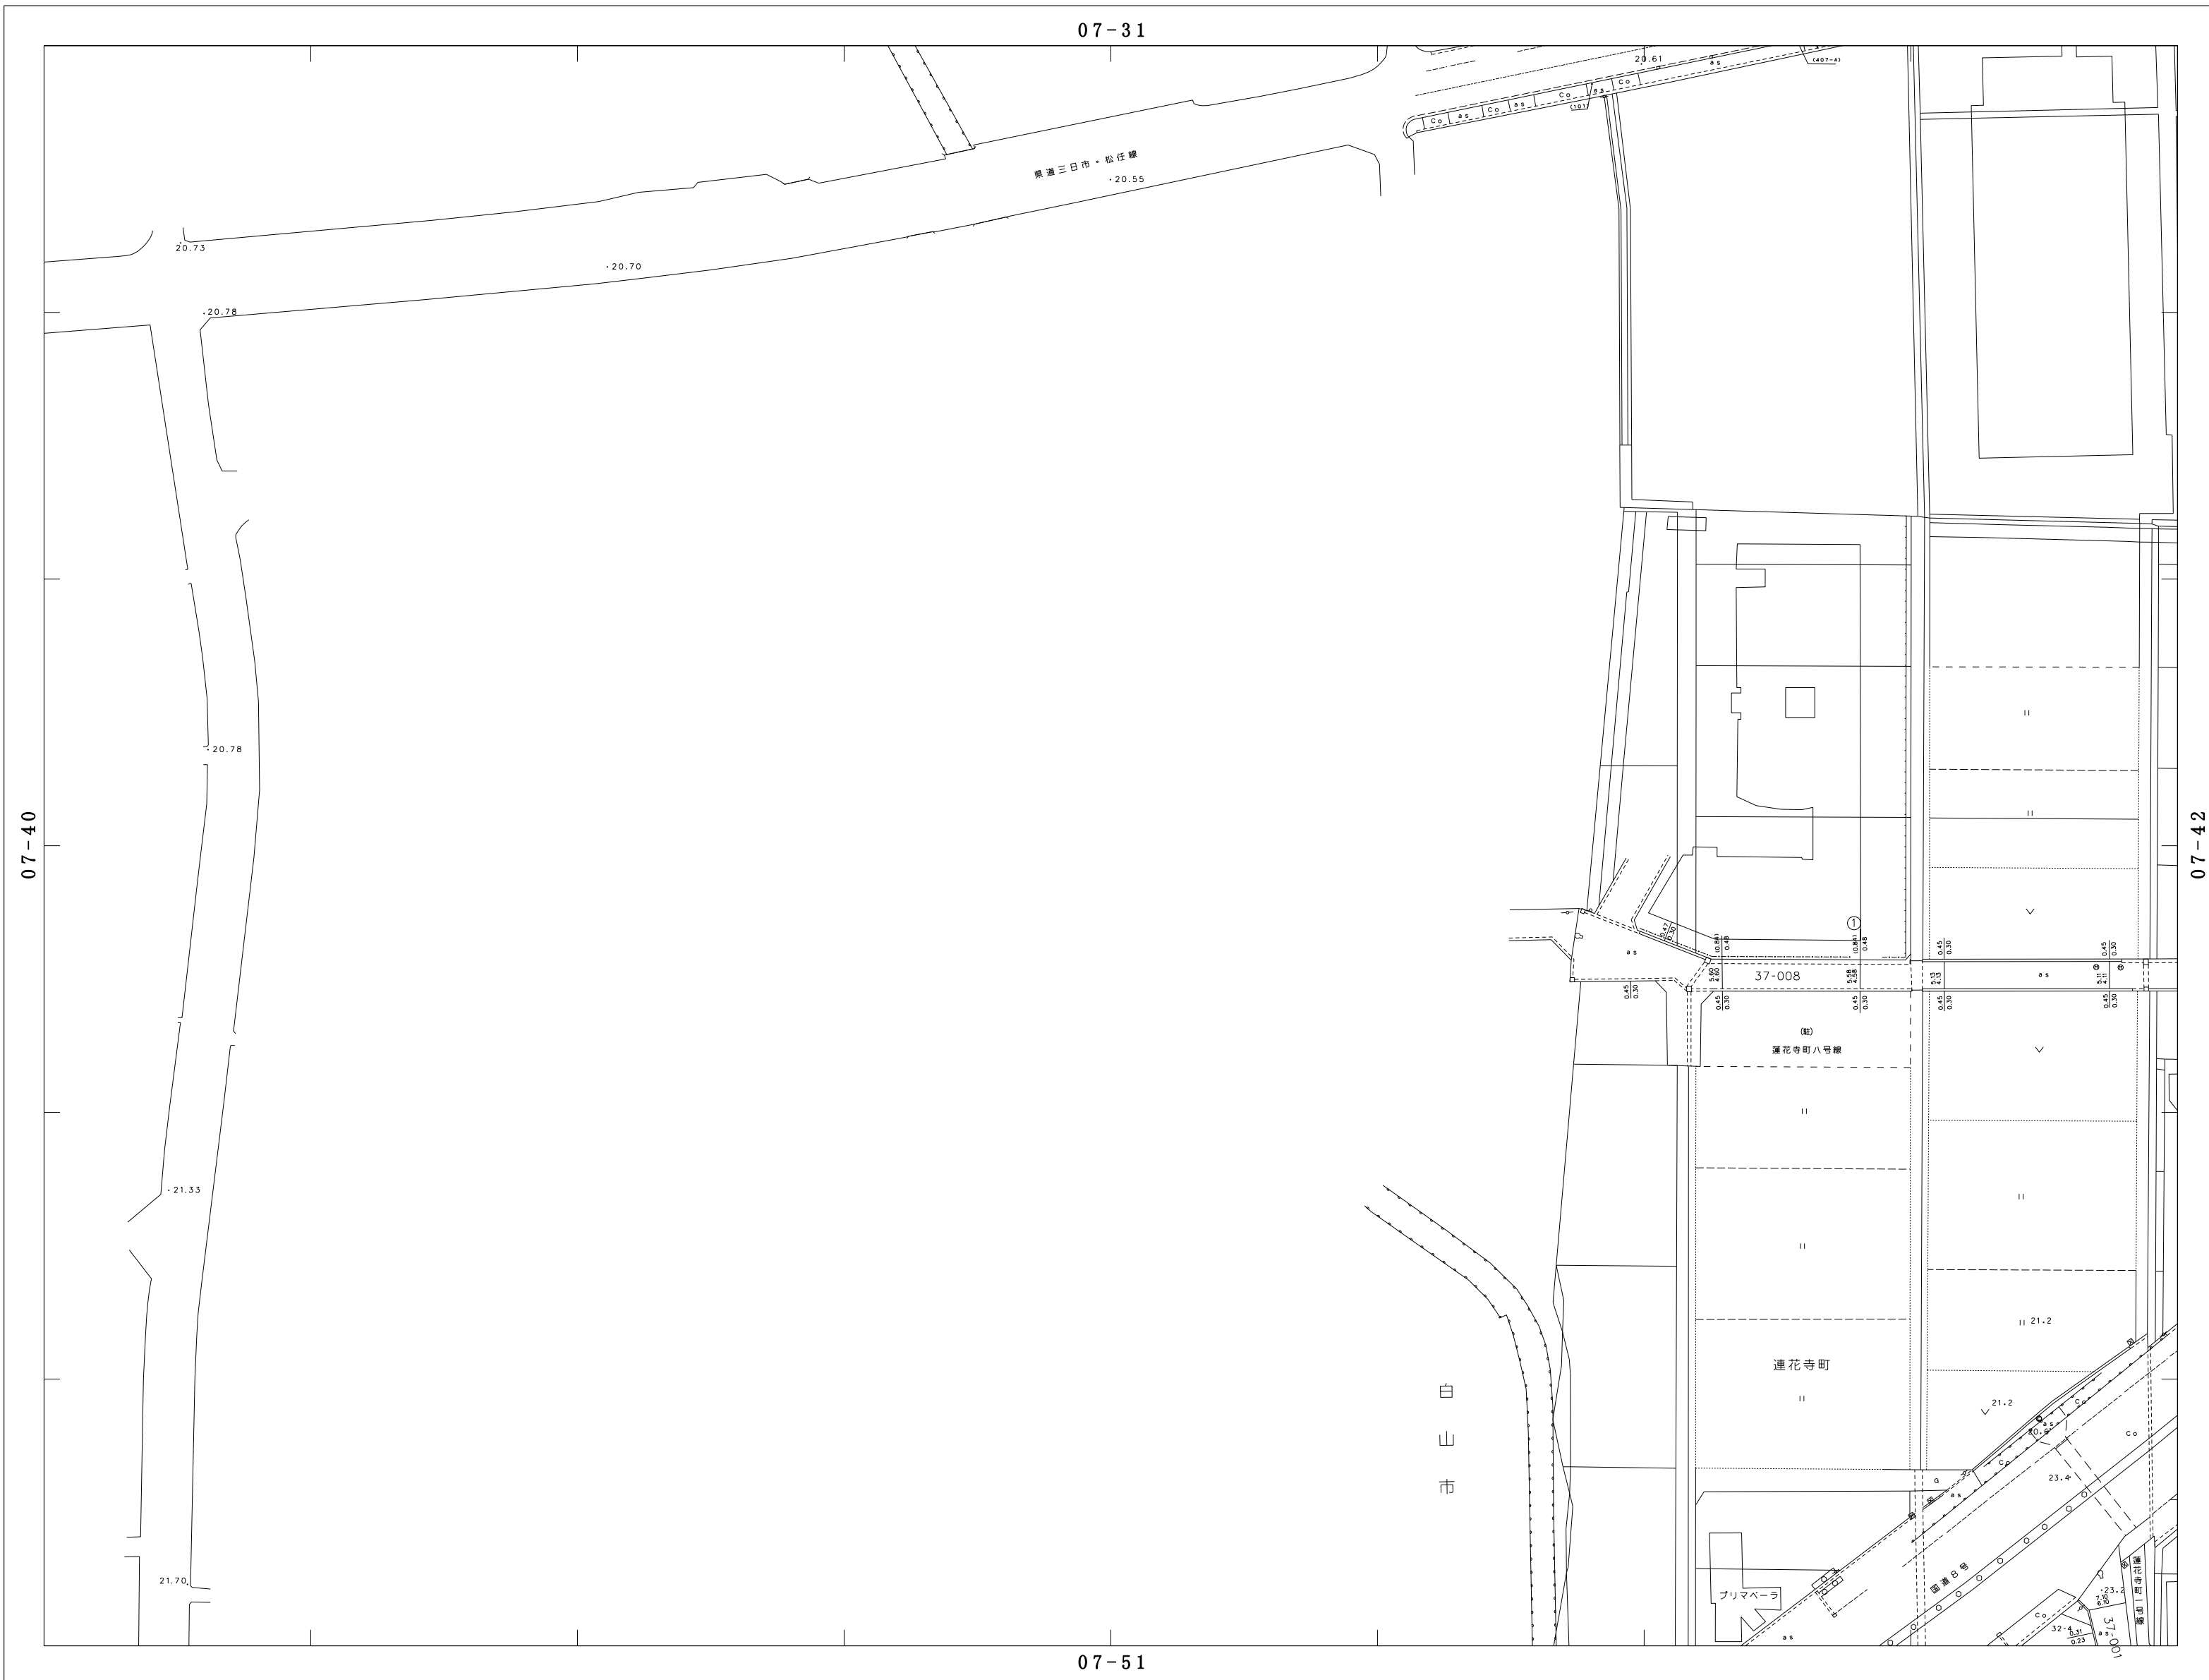

07		
30	31	32
40	41	42
50	51	52

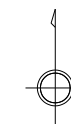

参考図  
この平面図は、道路管理用の図面です。  
道路の境界を明示したものではありません。  
必ず公図・現地にて確認をお願いします。

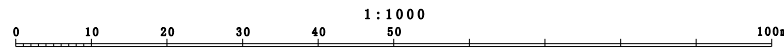

野々市市