


野々市市道路台帳平面図

07-32

07
31 32 33
41 42 43
51 52 53

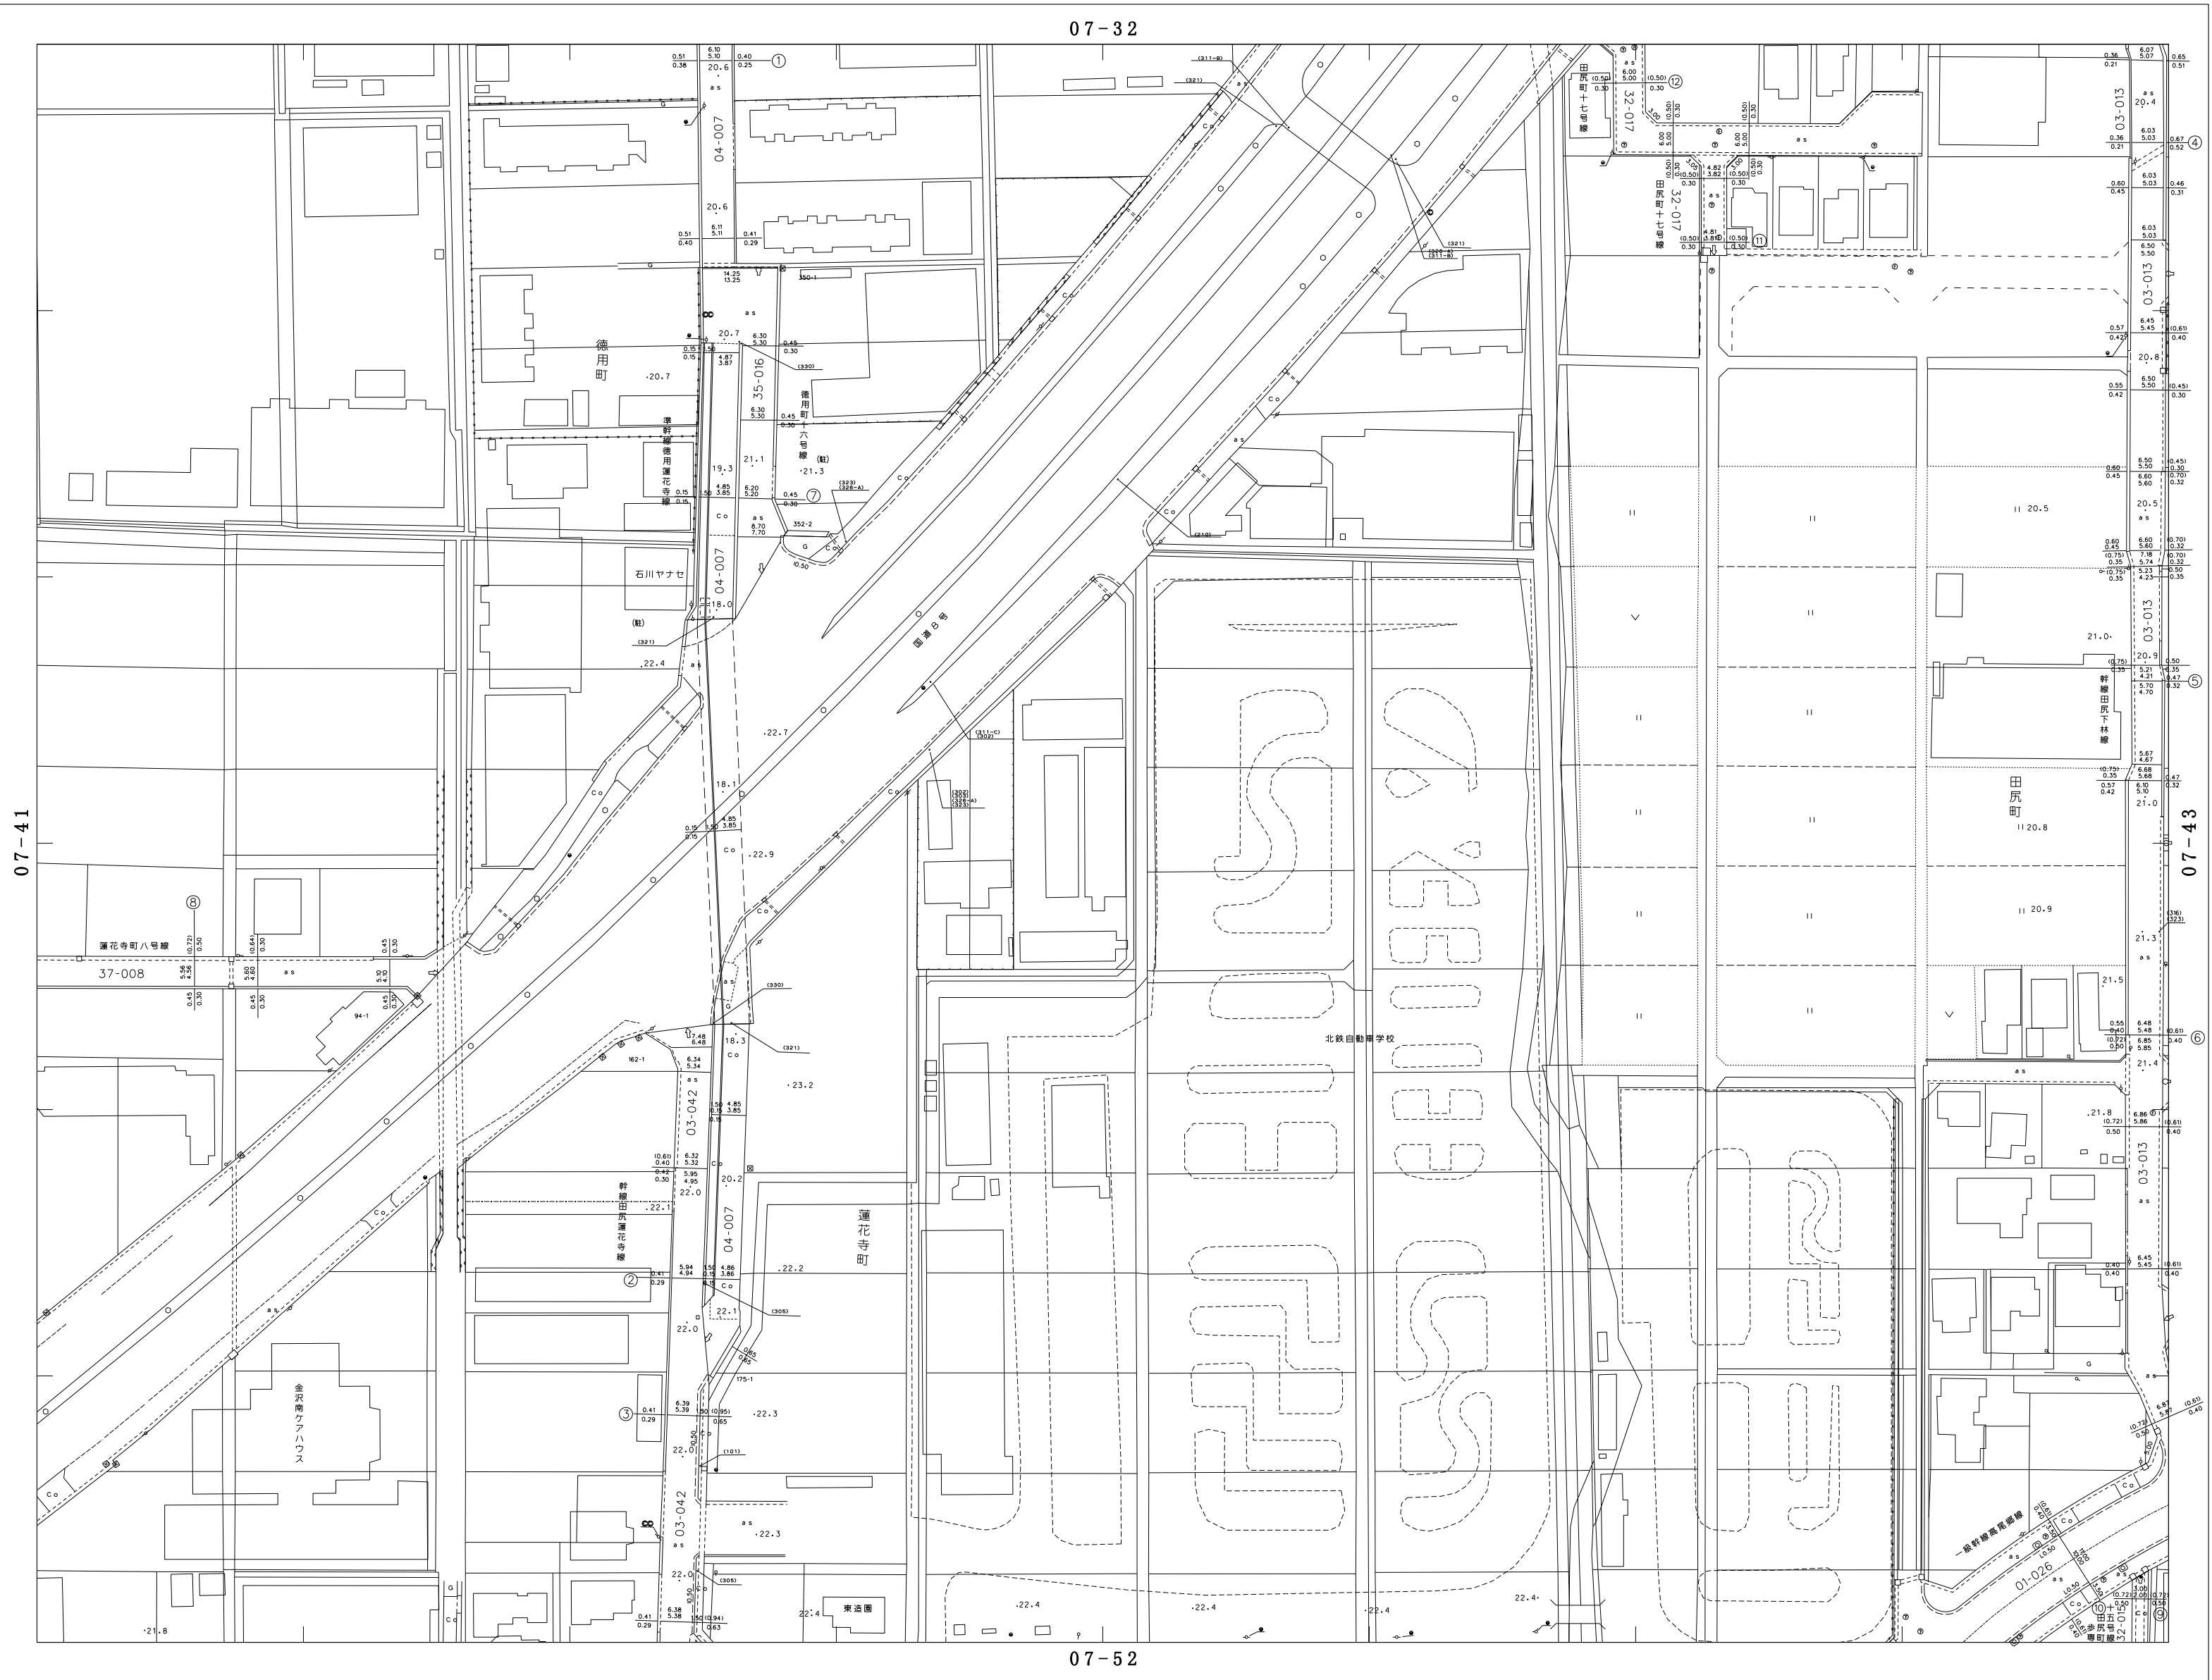

07-41

07-43

07-52

参考図
 この平面図は、道路管理用の図面です。
 道路の境界を明示したものではありません。
 必ず公図・現地にて確認をお願いします。

