
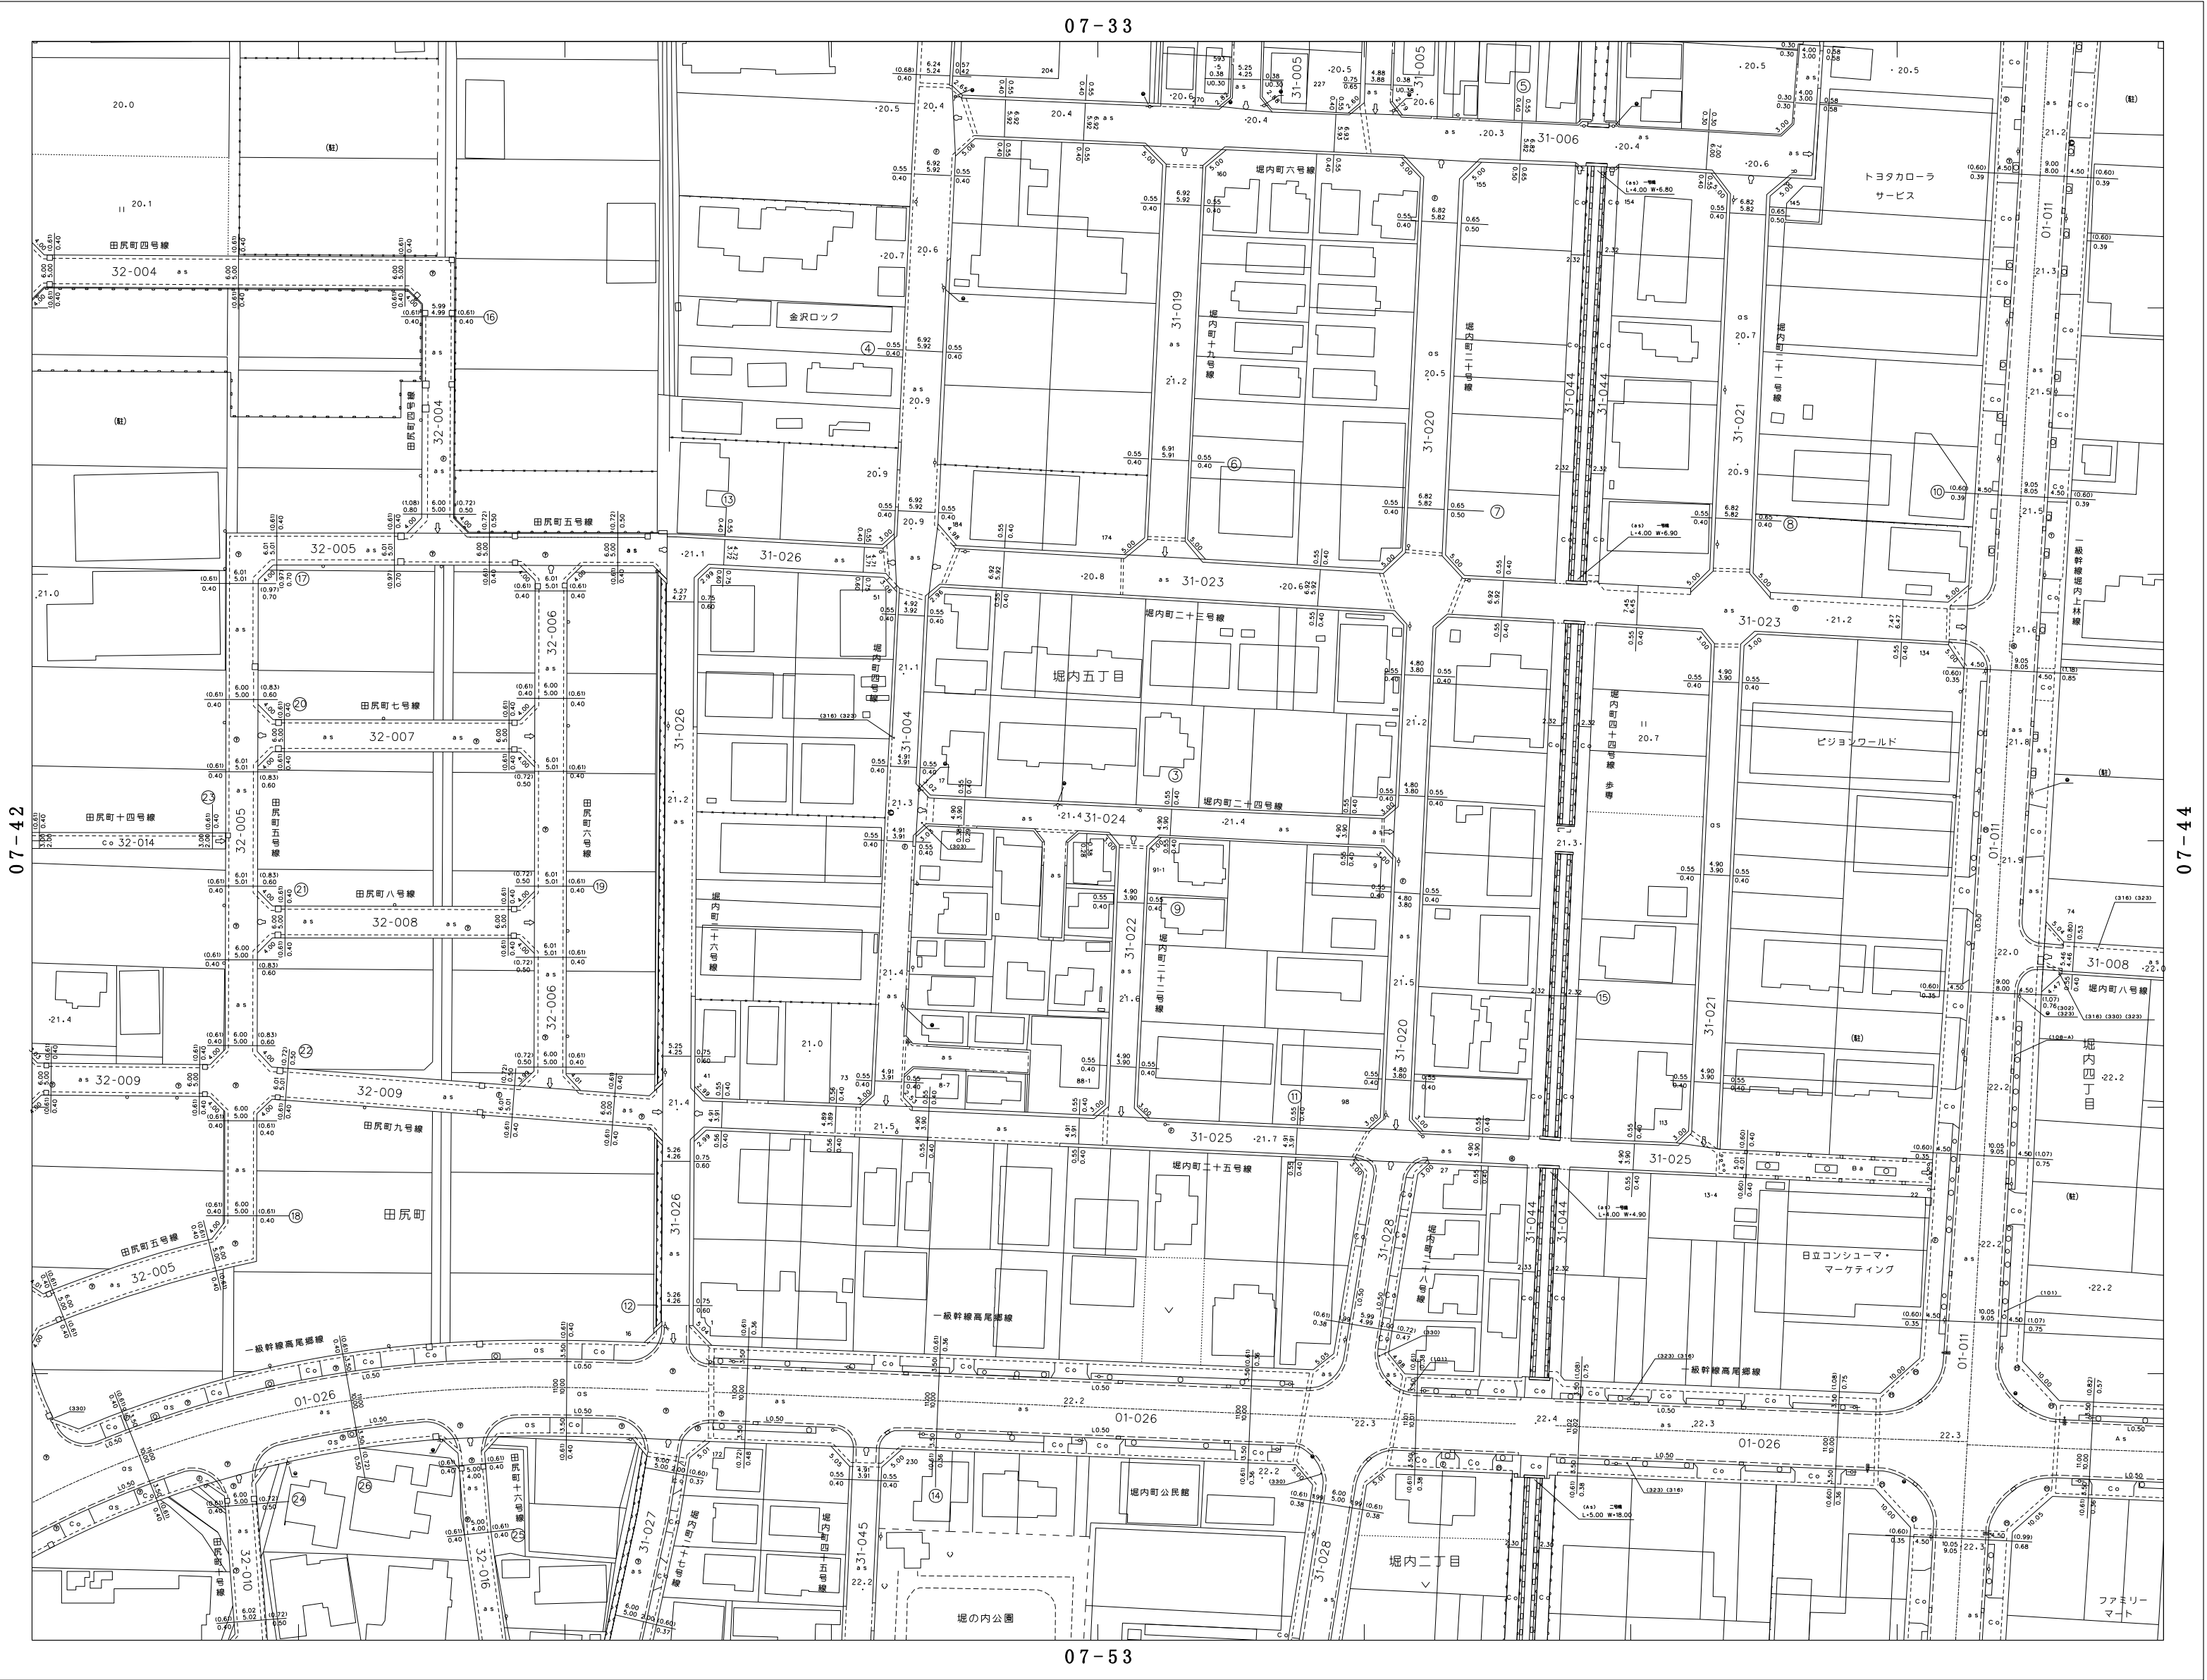


# 野々市市道路台帳平面図

図面番号 07-43

1:1000

07
32 33 34
42 43 44
52 53 54

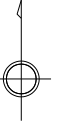


07-42

07-44

野々市市

参考図  
この平面図は、道路管理用の図面です。  
道路の境界を明示したものではありません。  
必ず公図・現地にて確認をお願いします。

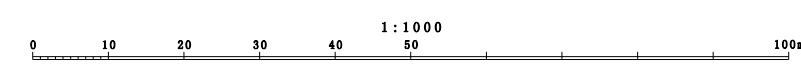

図面番号 07-43