


野々市市道路台帳平面図

		40
06	59	50
	69	60

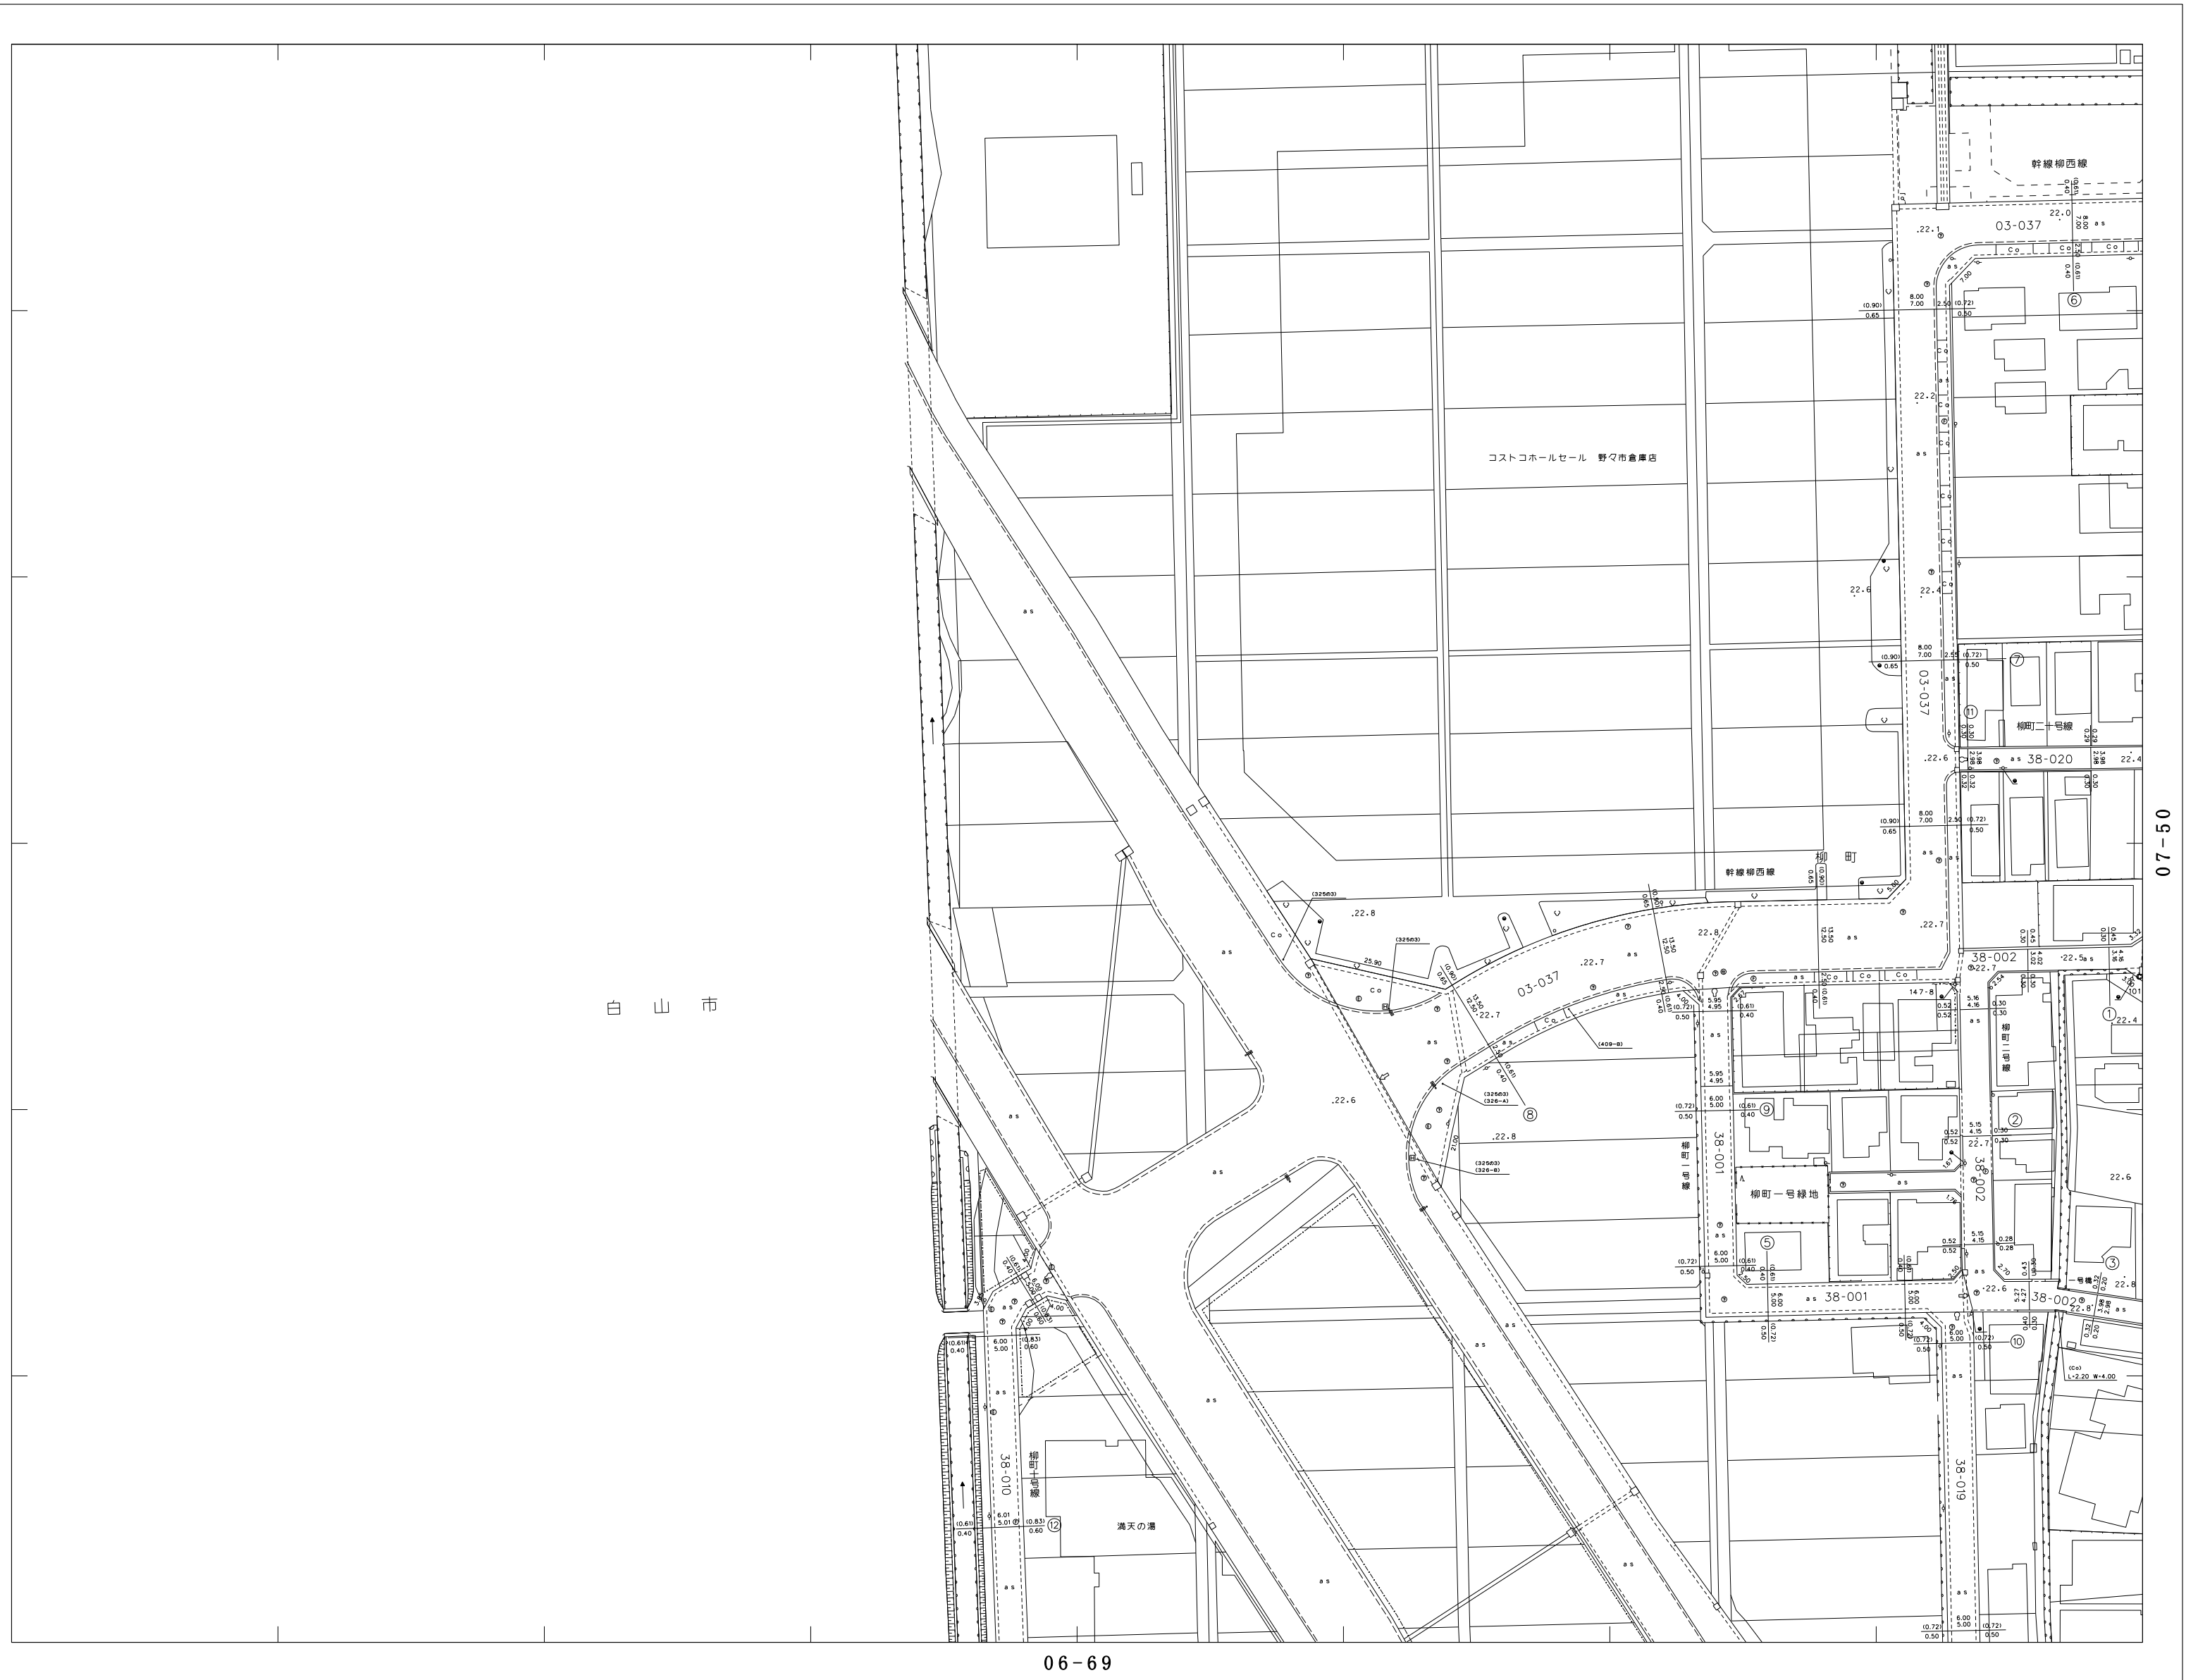

白山市

07-50

野々市市

06-69

参考図
 この平面図は、道路管理用の図面です。
 道路の境界を明示したものではありません。
 必ず公図・現地にて確認をお願いします。

