
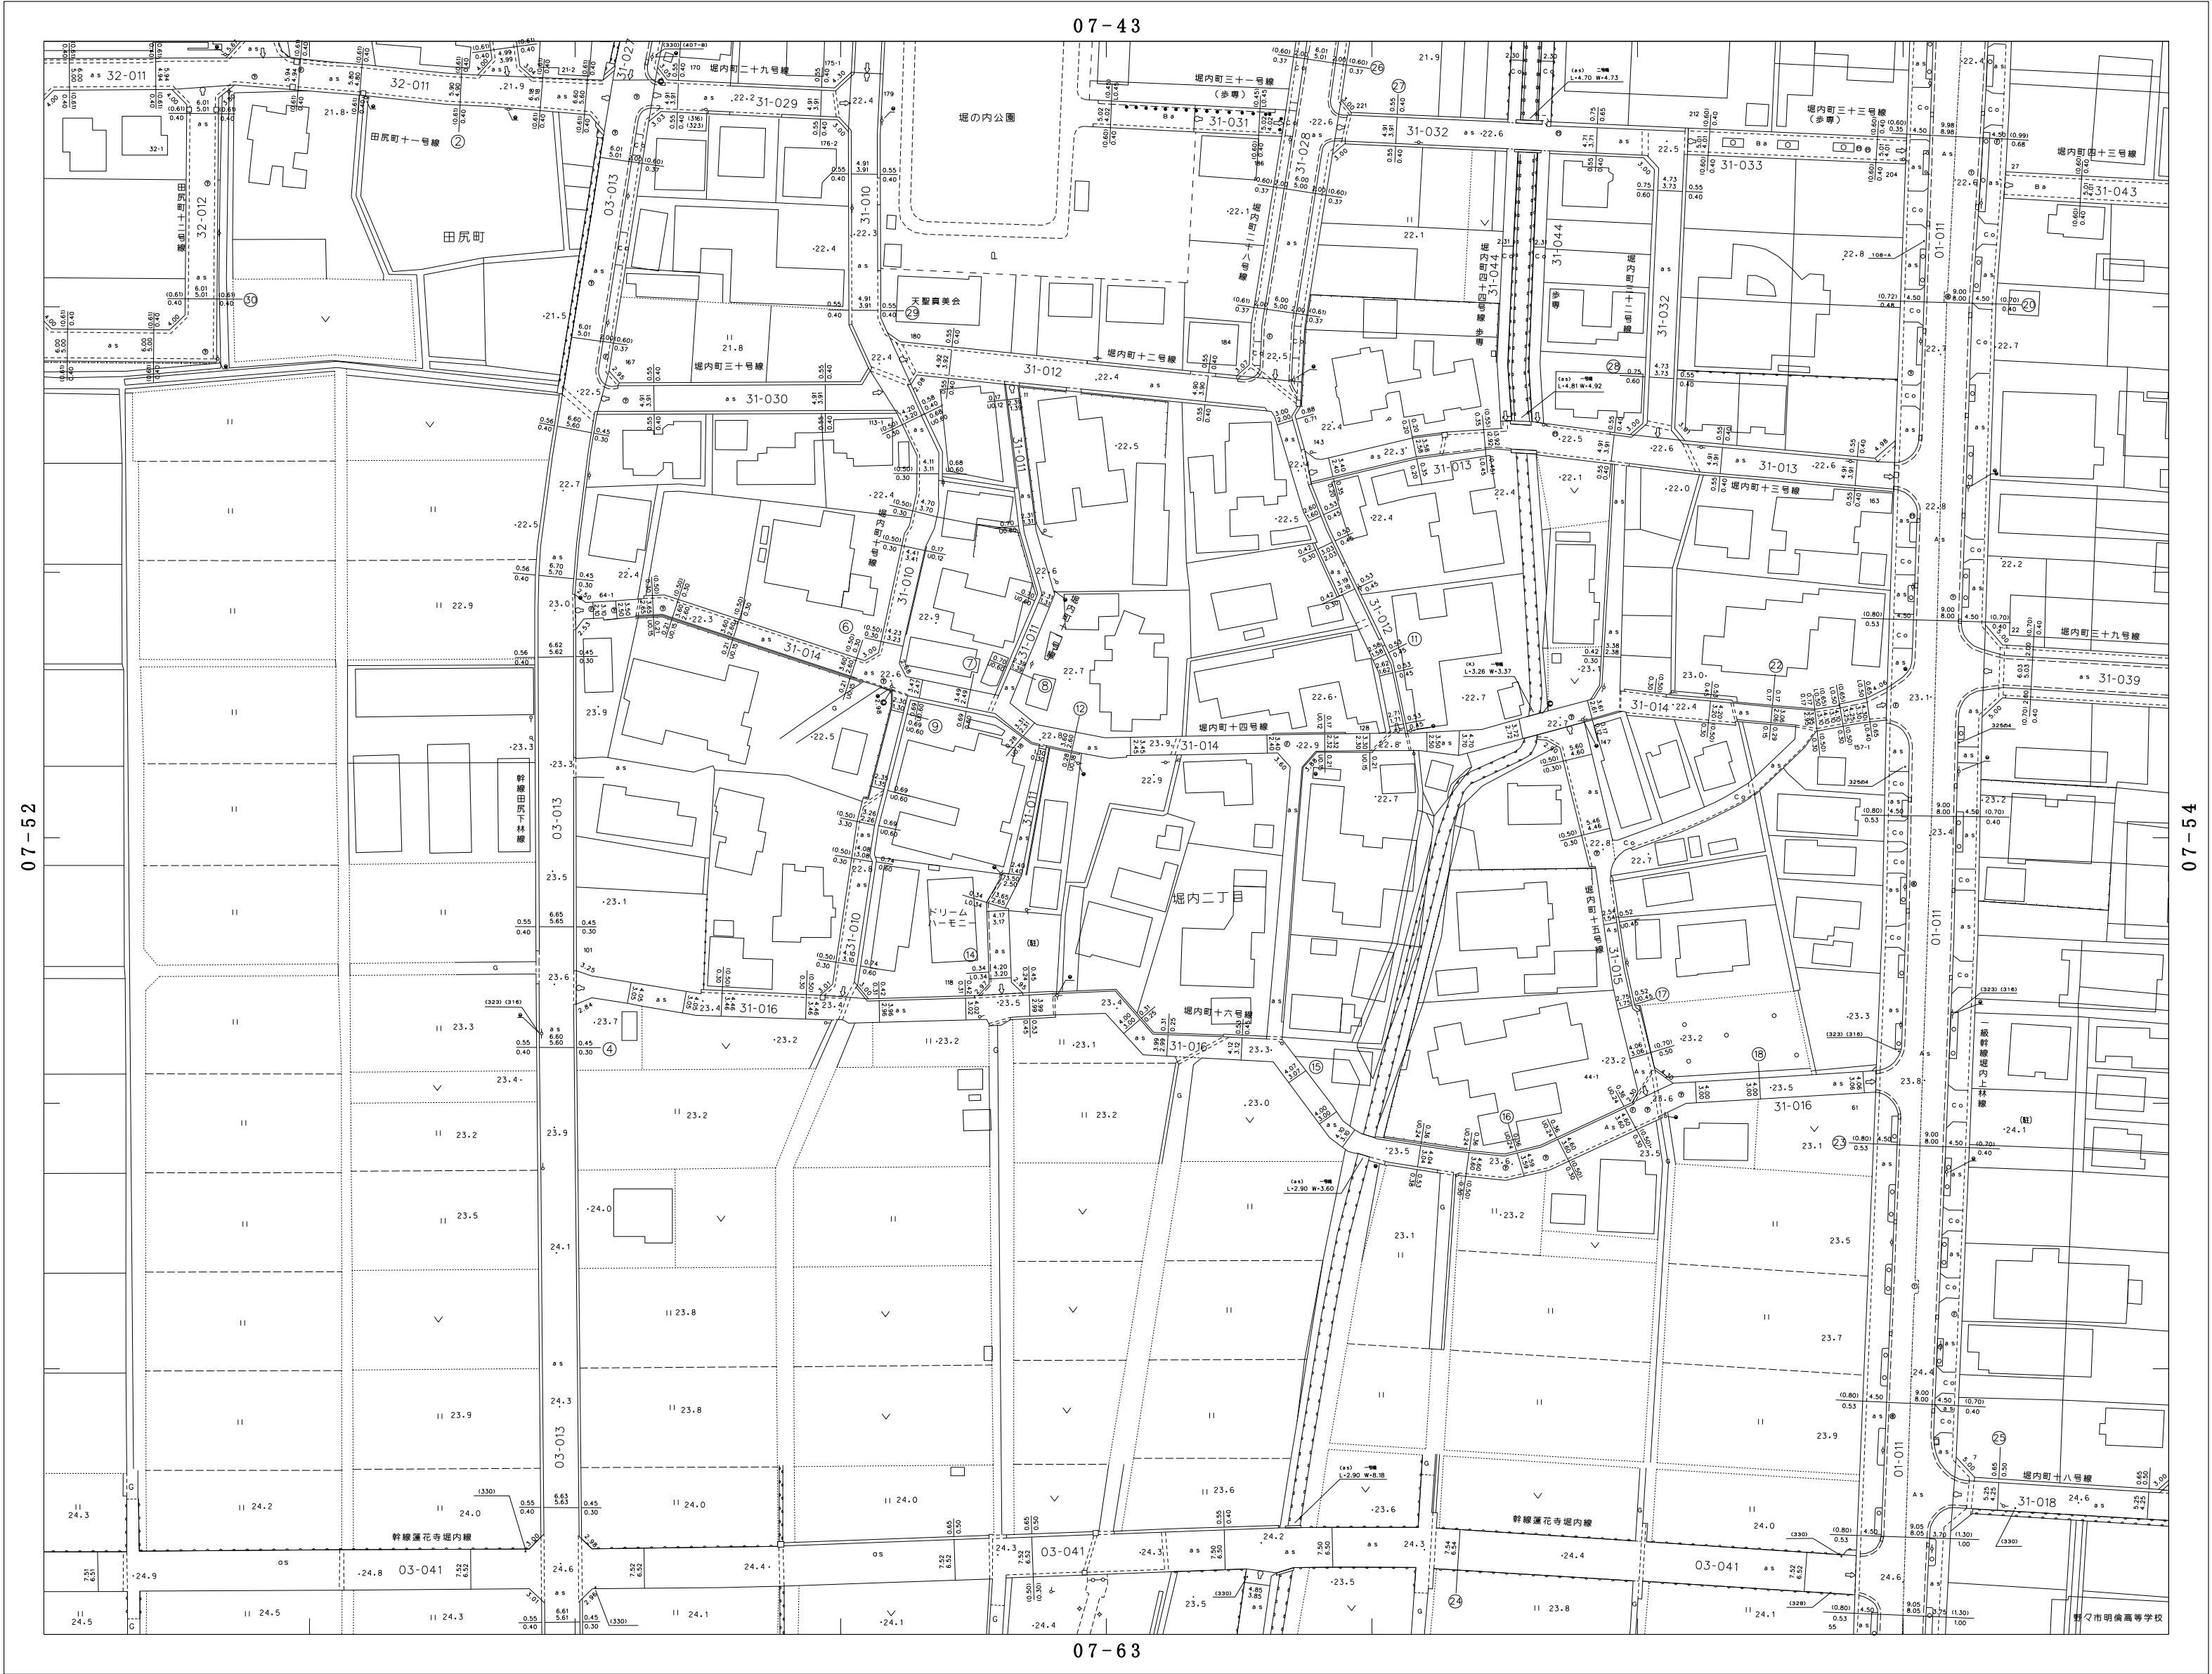


野々市市道路台帳平面図


図面番号 07-53

1:1000

07
42 43 44
52 53 54
62 63 64

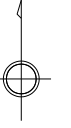

参考図
この平面図は、道路管理用の図面です。
道路の境界を明示したものではありません。
必ず公図・現地にて確認をお願いします。

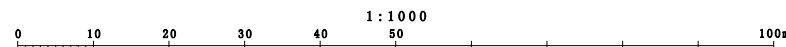

図面番号 07-53

野々市市