



野々市市道路台帳平面図

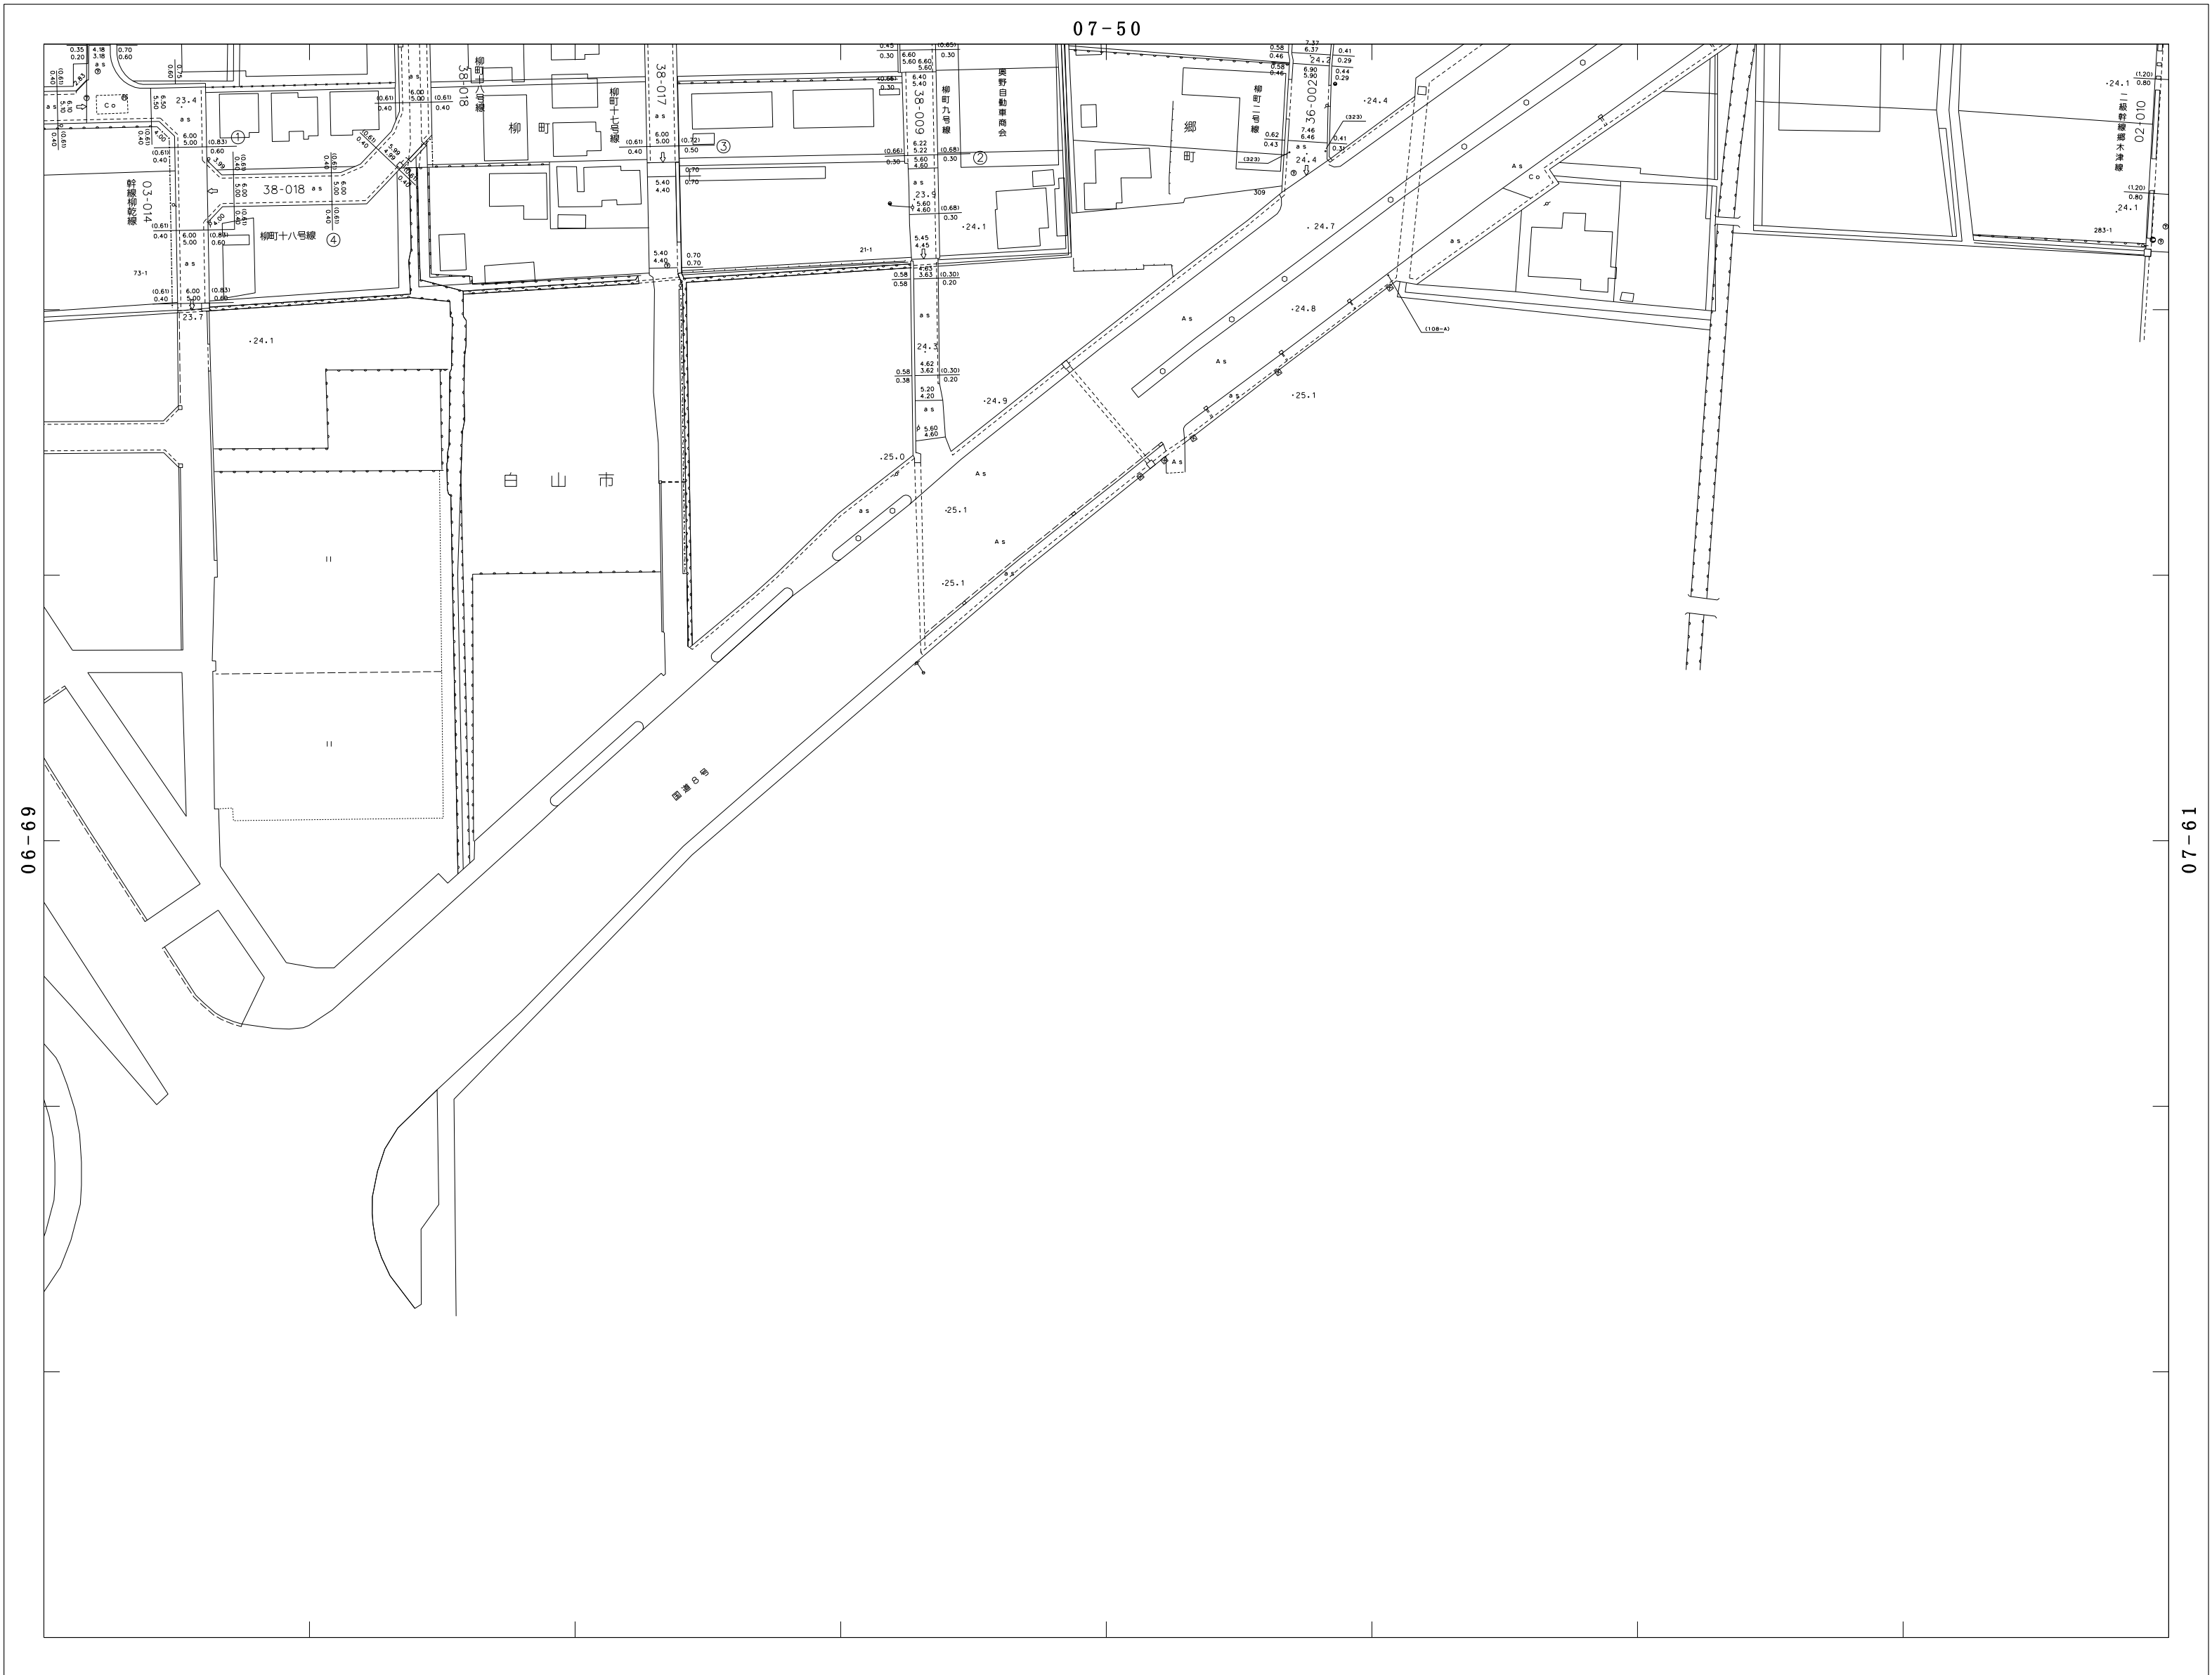

59	50	51
69	60	61

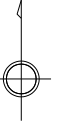

06-69

07-61

野々市市

参考図
 この平面図は、道路管理用の図面です。
 道路の境界を明示したものではありません。
 必ず公図・現地にて確認をお願いします。

