


野々市市道路台帳平面図

07-52

07		
51	52	53
61	62	63
72	73	

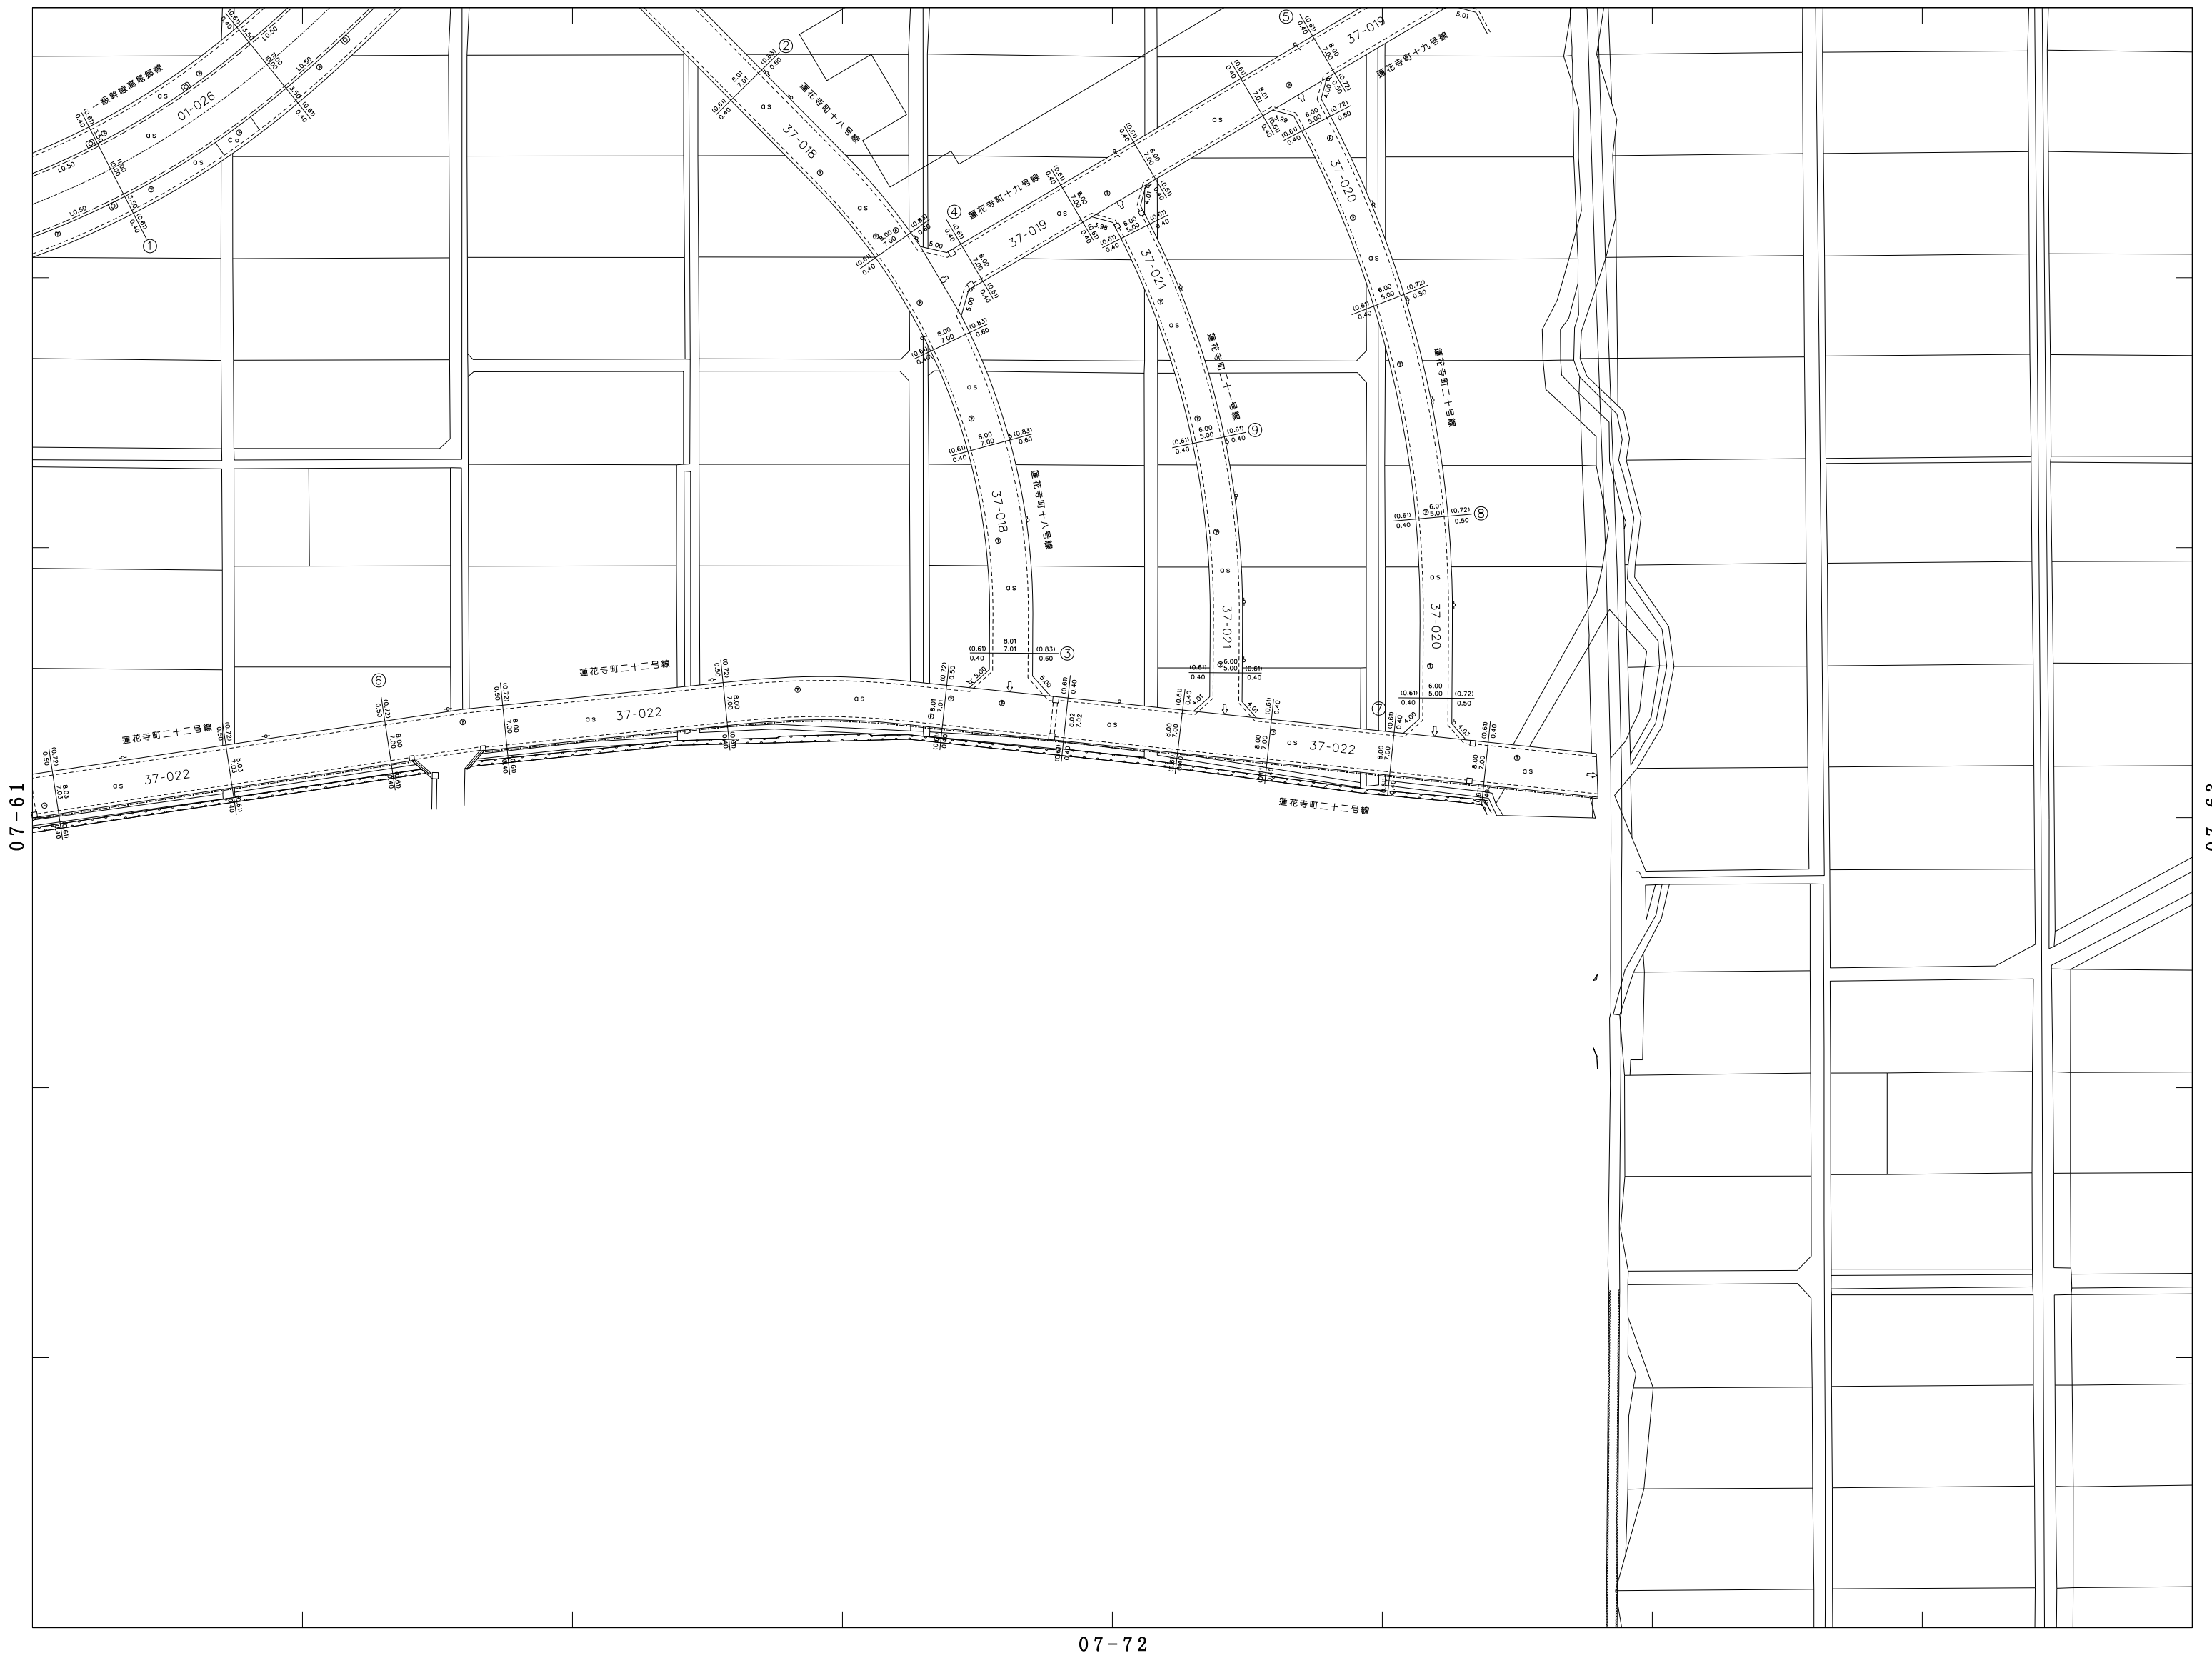

07-61

07-63

07-72

参考図
 この平面図は、道路管理用の図面です。
 道路の境界を明示したものではありません。
 必ず公図・現地にて確認をお願いします。

