
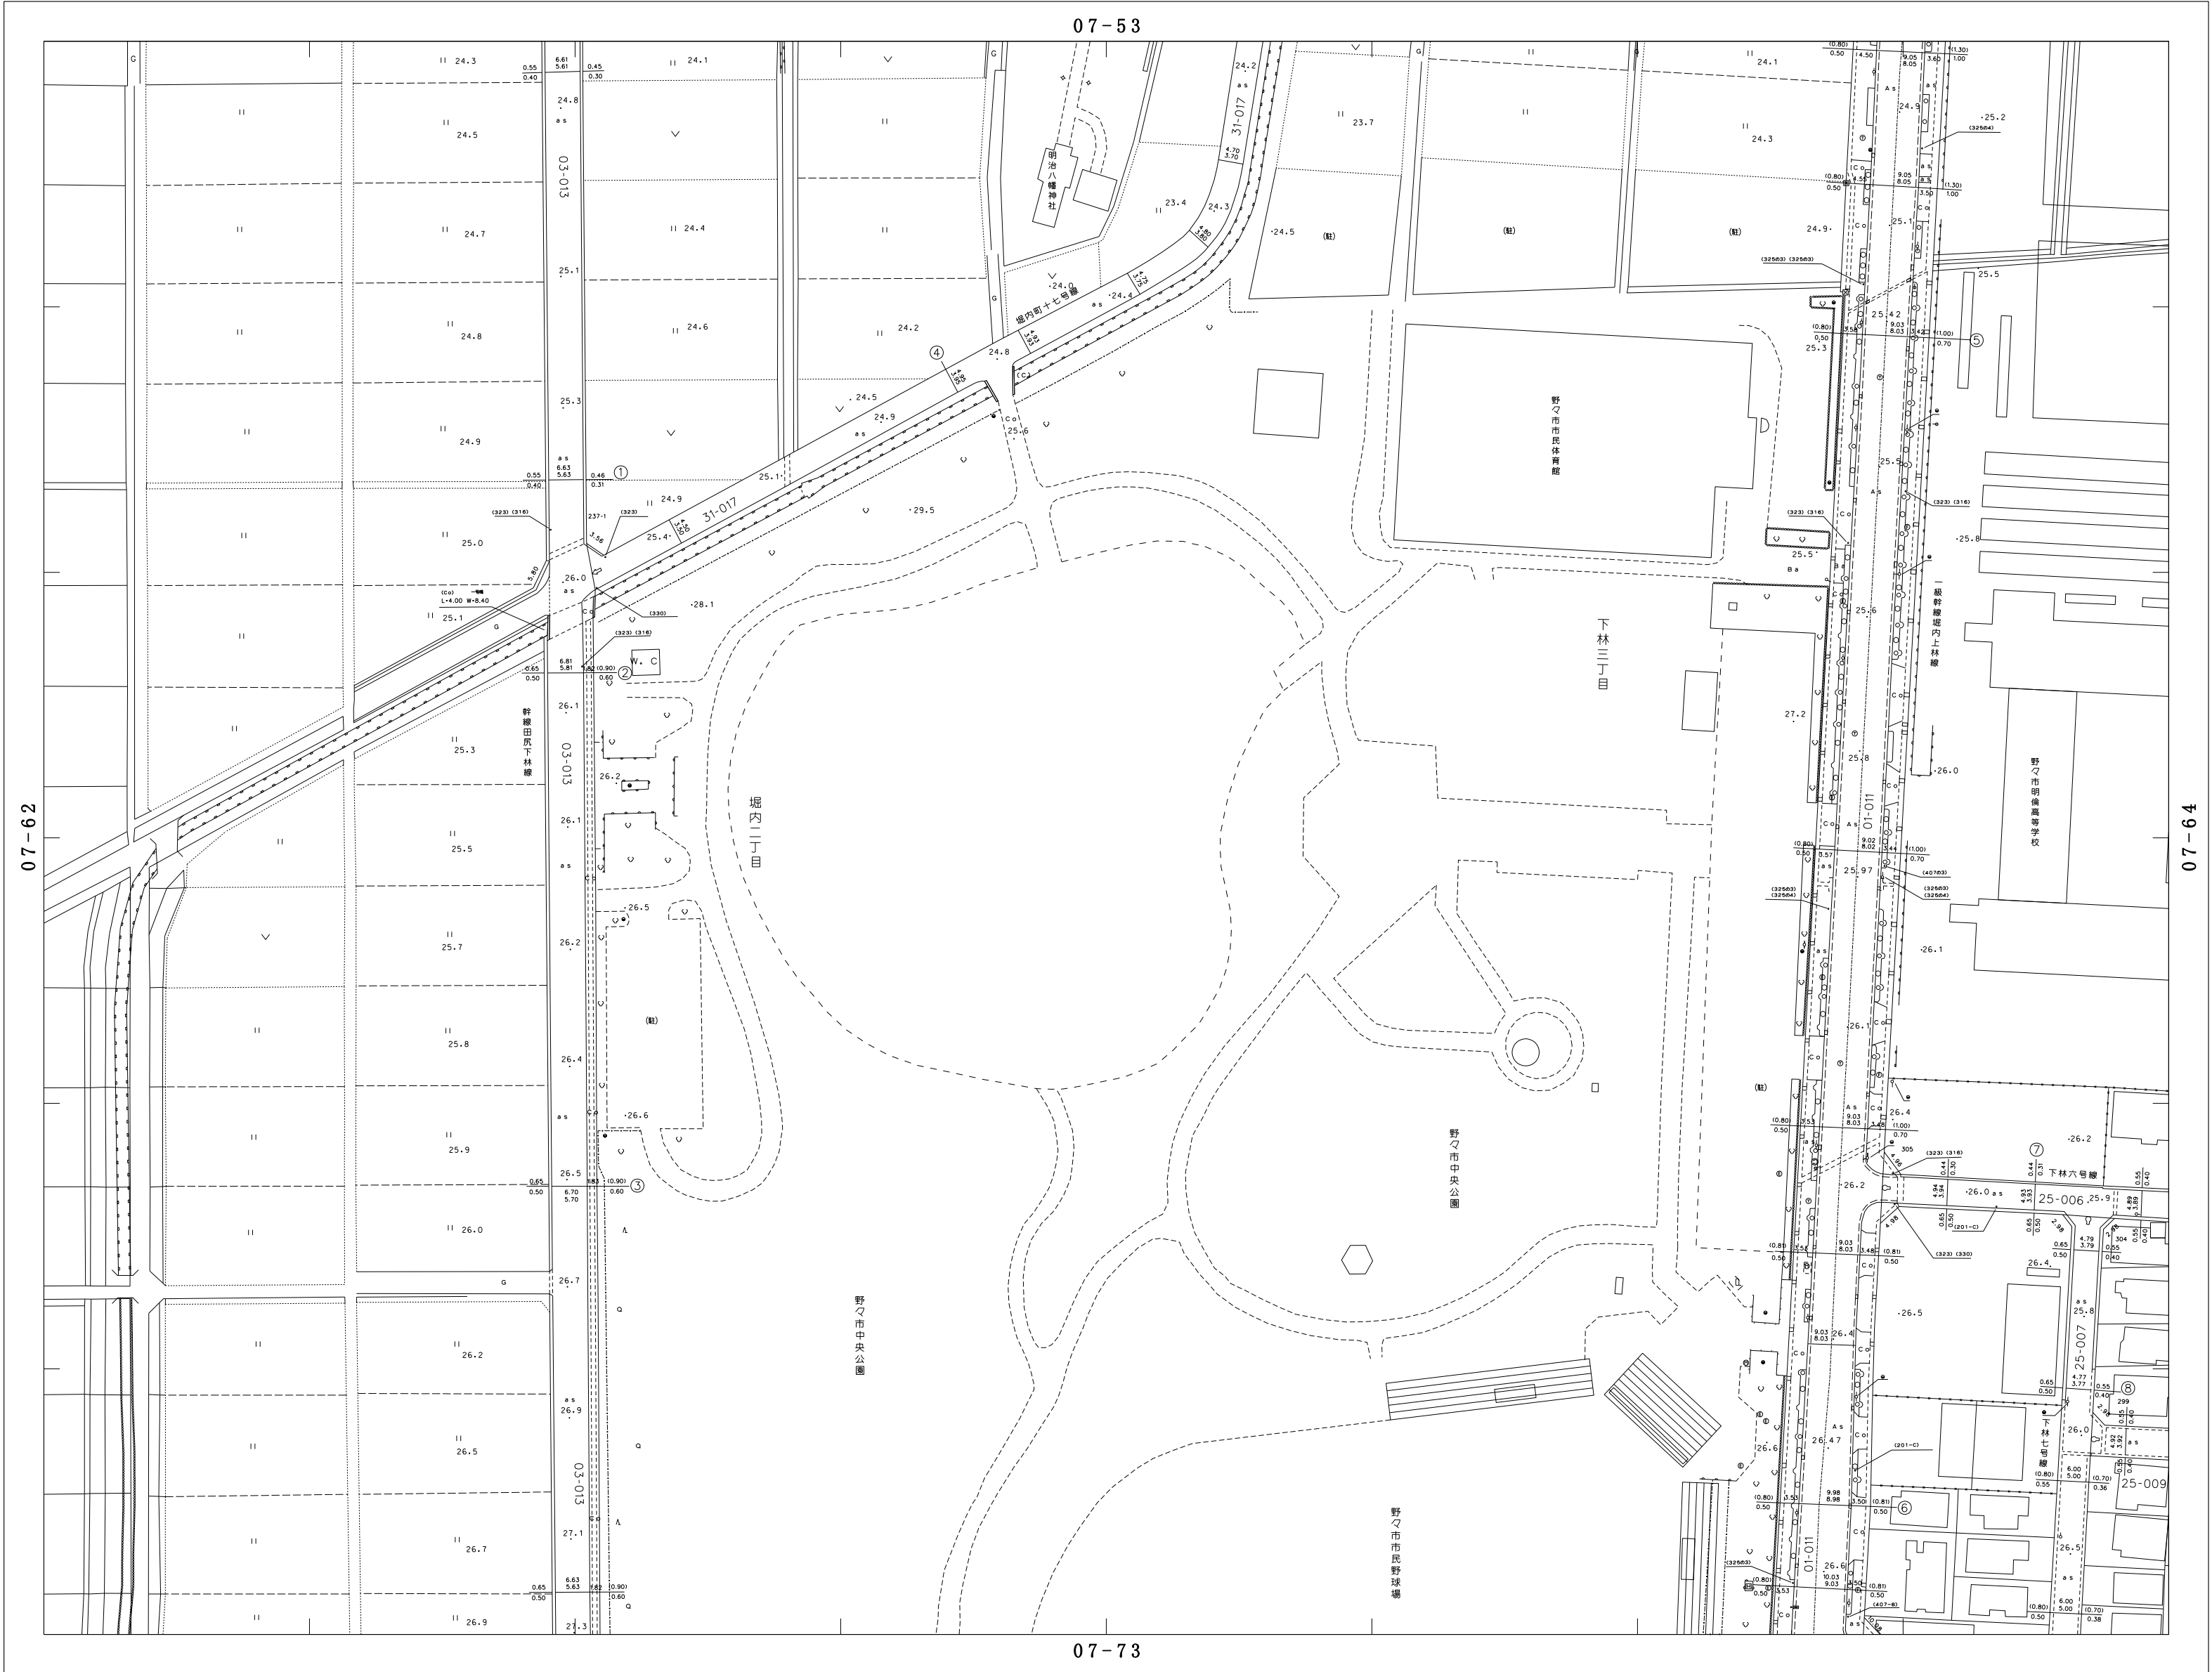


野々市市道路台帳平面図

52	53	54
62	63	64
72	73	74

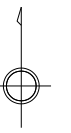


07-62

07-64

野々市市

参考図
 この平面図は、道路管理用の図面です。
 道路の境界を明示したものではありません。
 必ず公図・現地にて確認をお願いします。

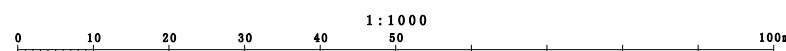

07-73