


野々市市道路台帳平面図

	97	
86	87	88
96	97	98

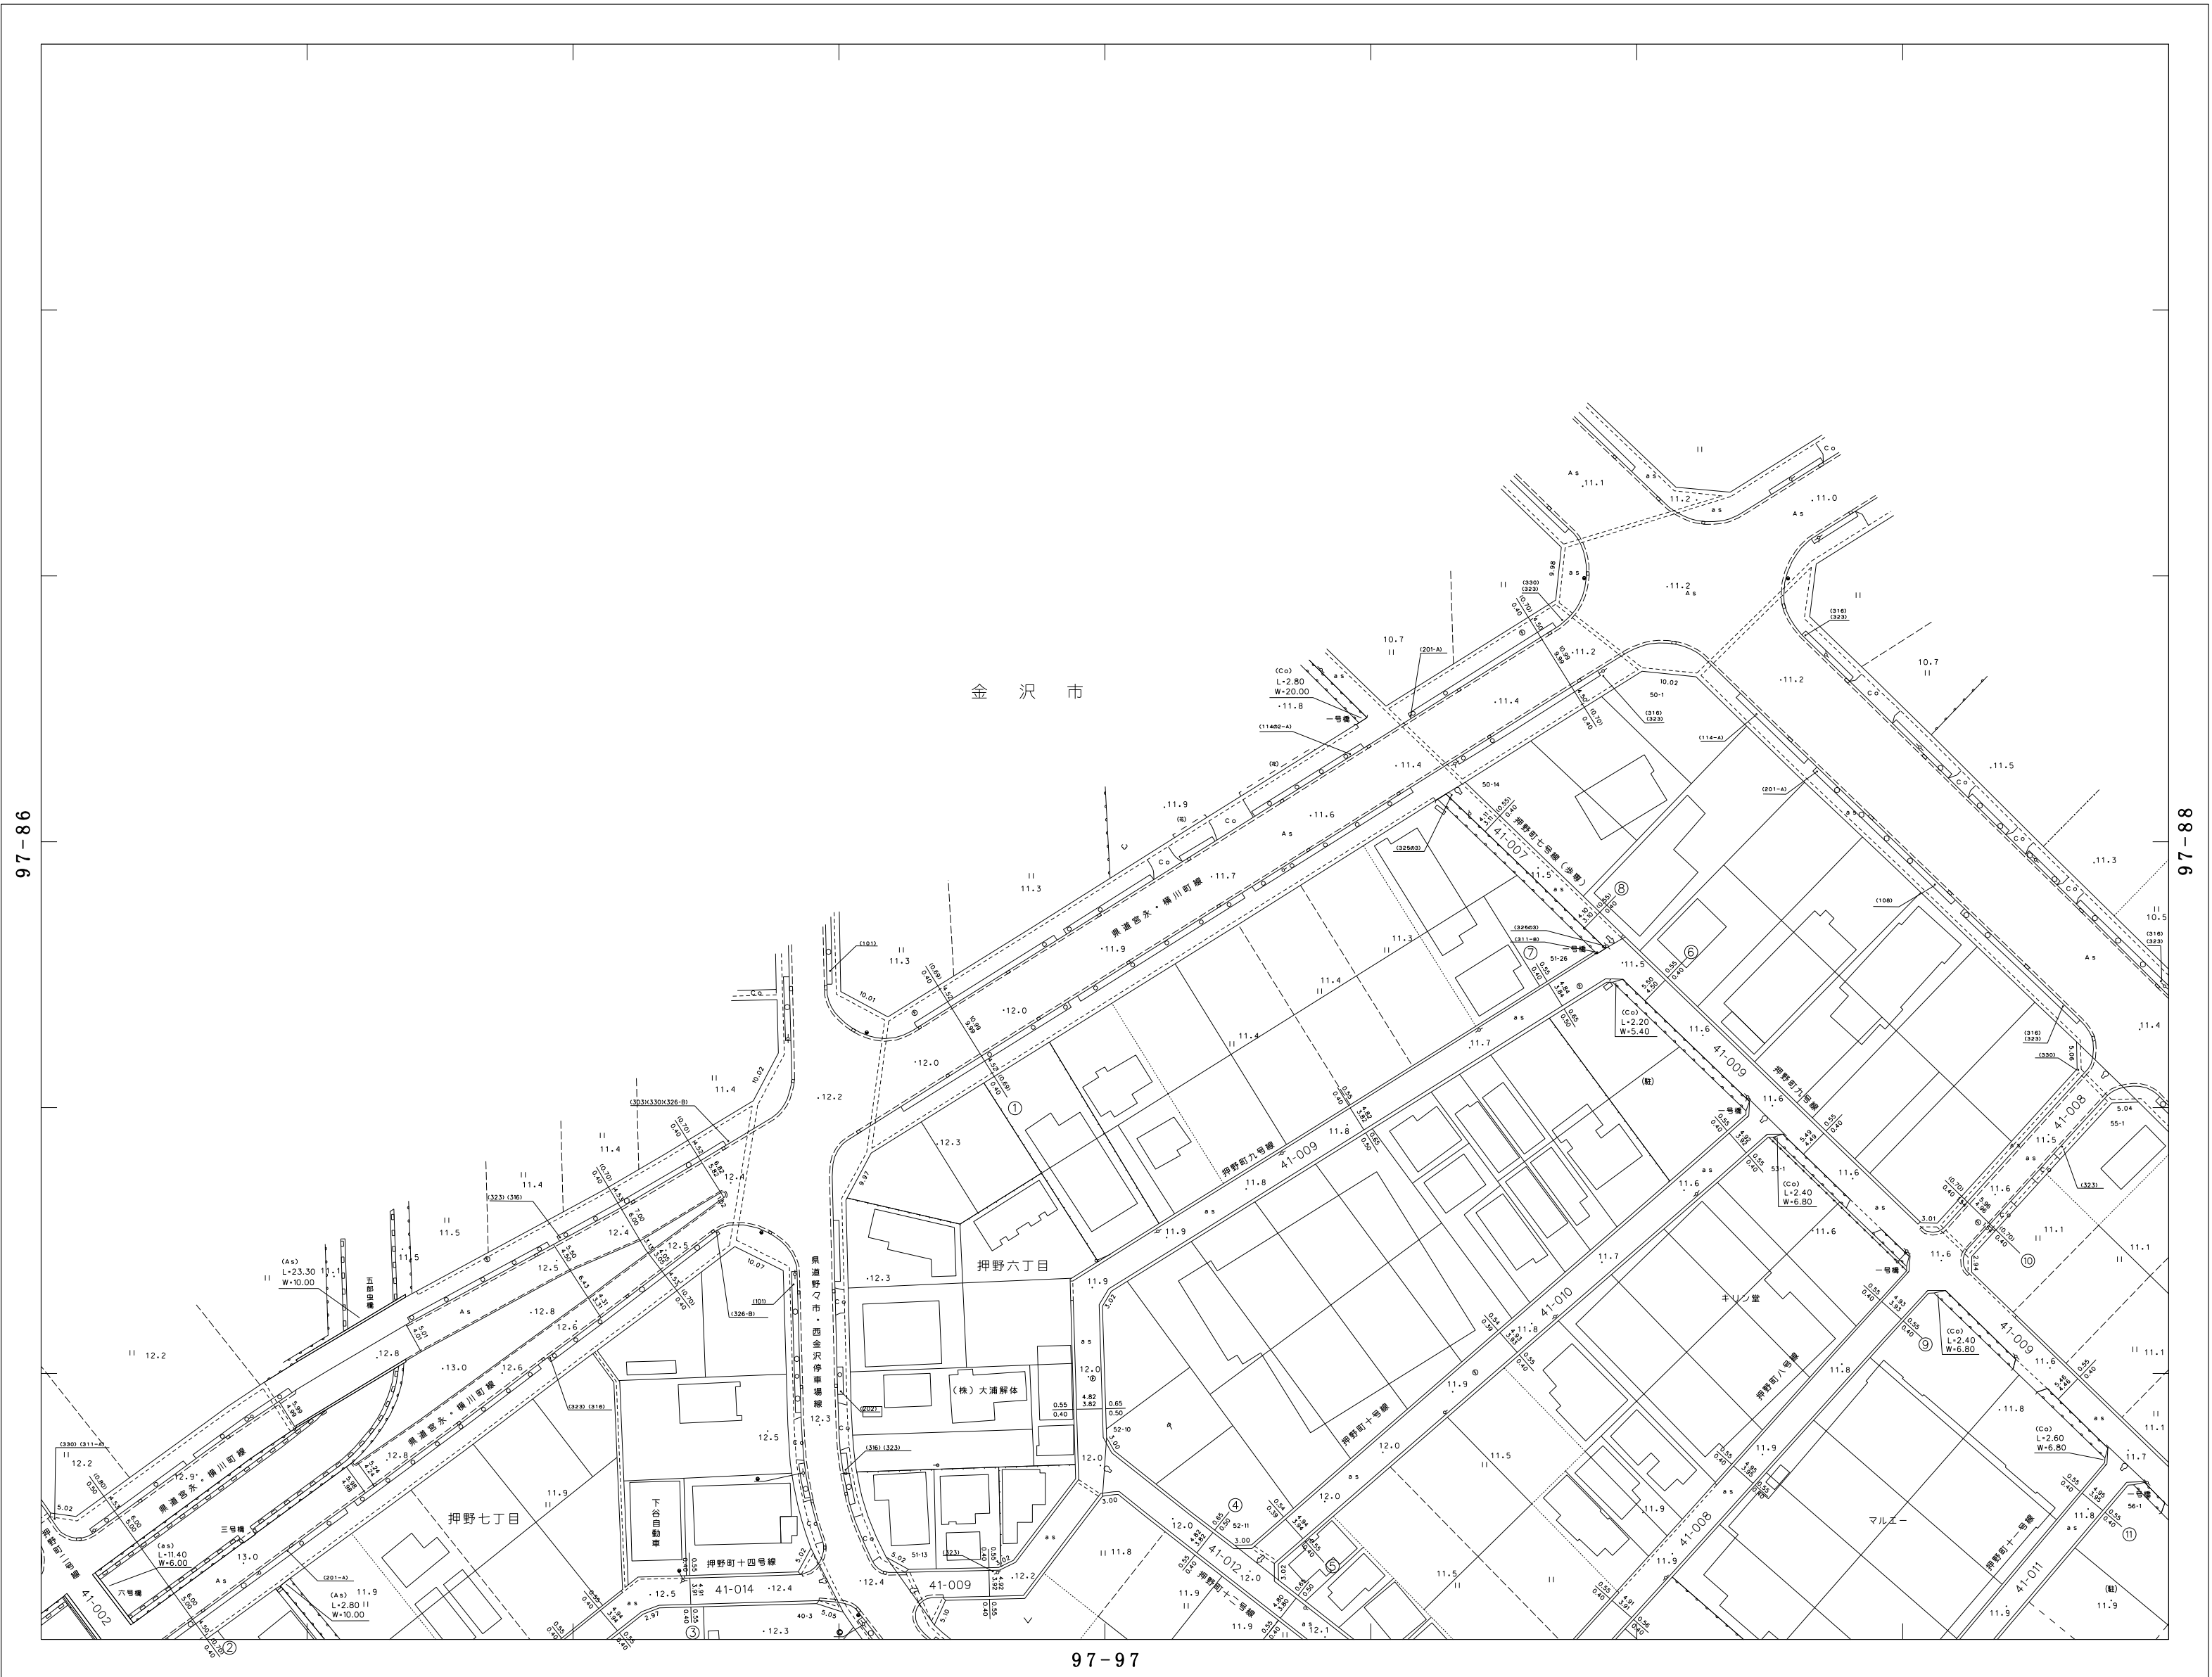

参考図
この平面図は、道路管理用の図面です。
道路の境界を明示したものではありません。
必ず公図・現地にて確認をお願いします。

