
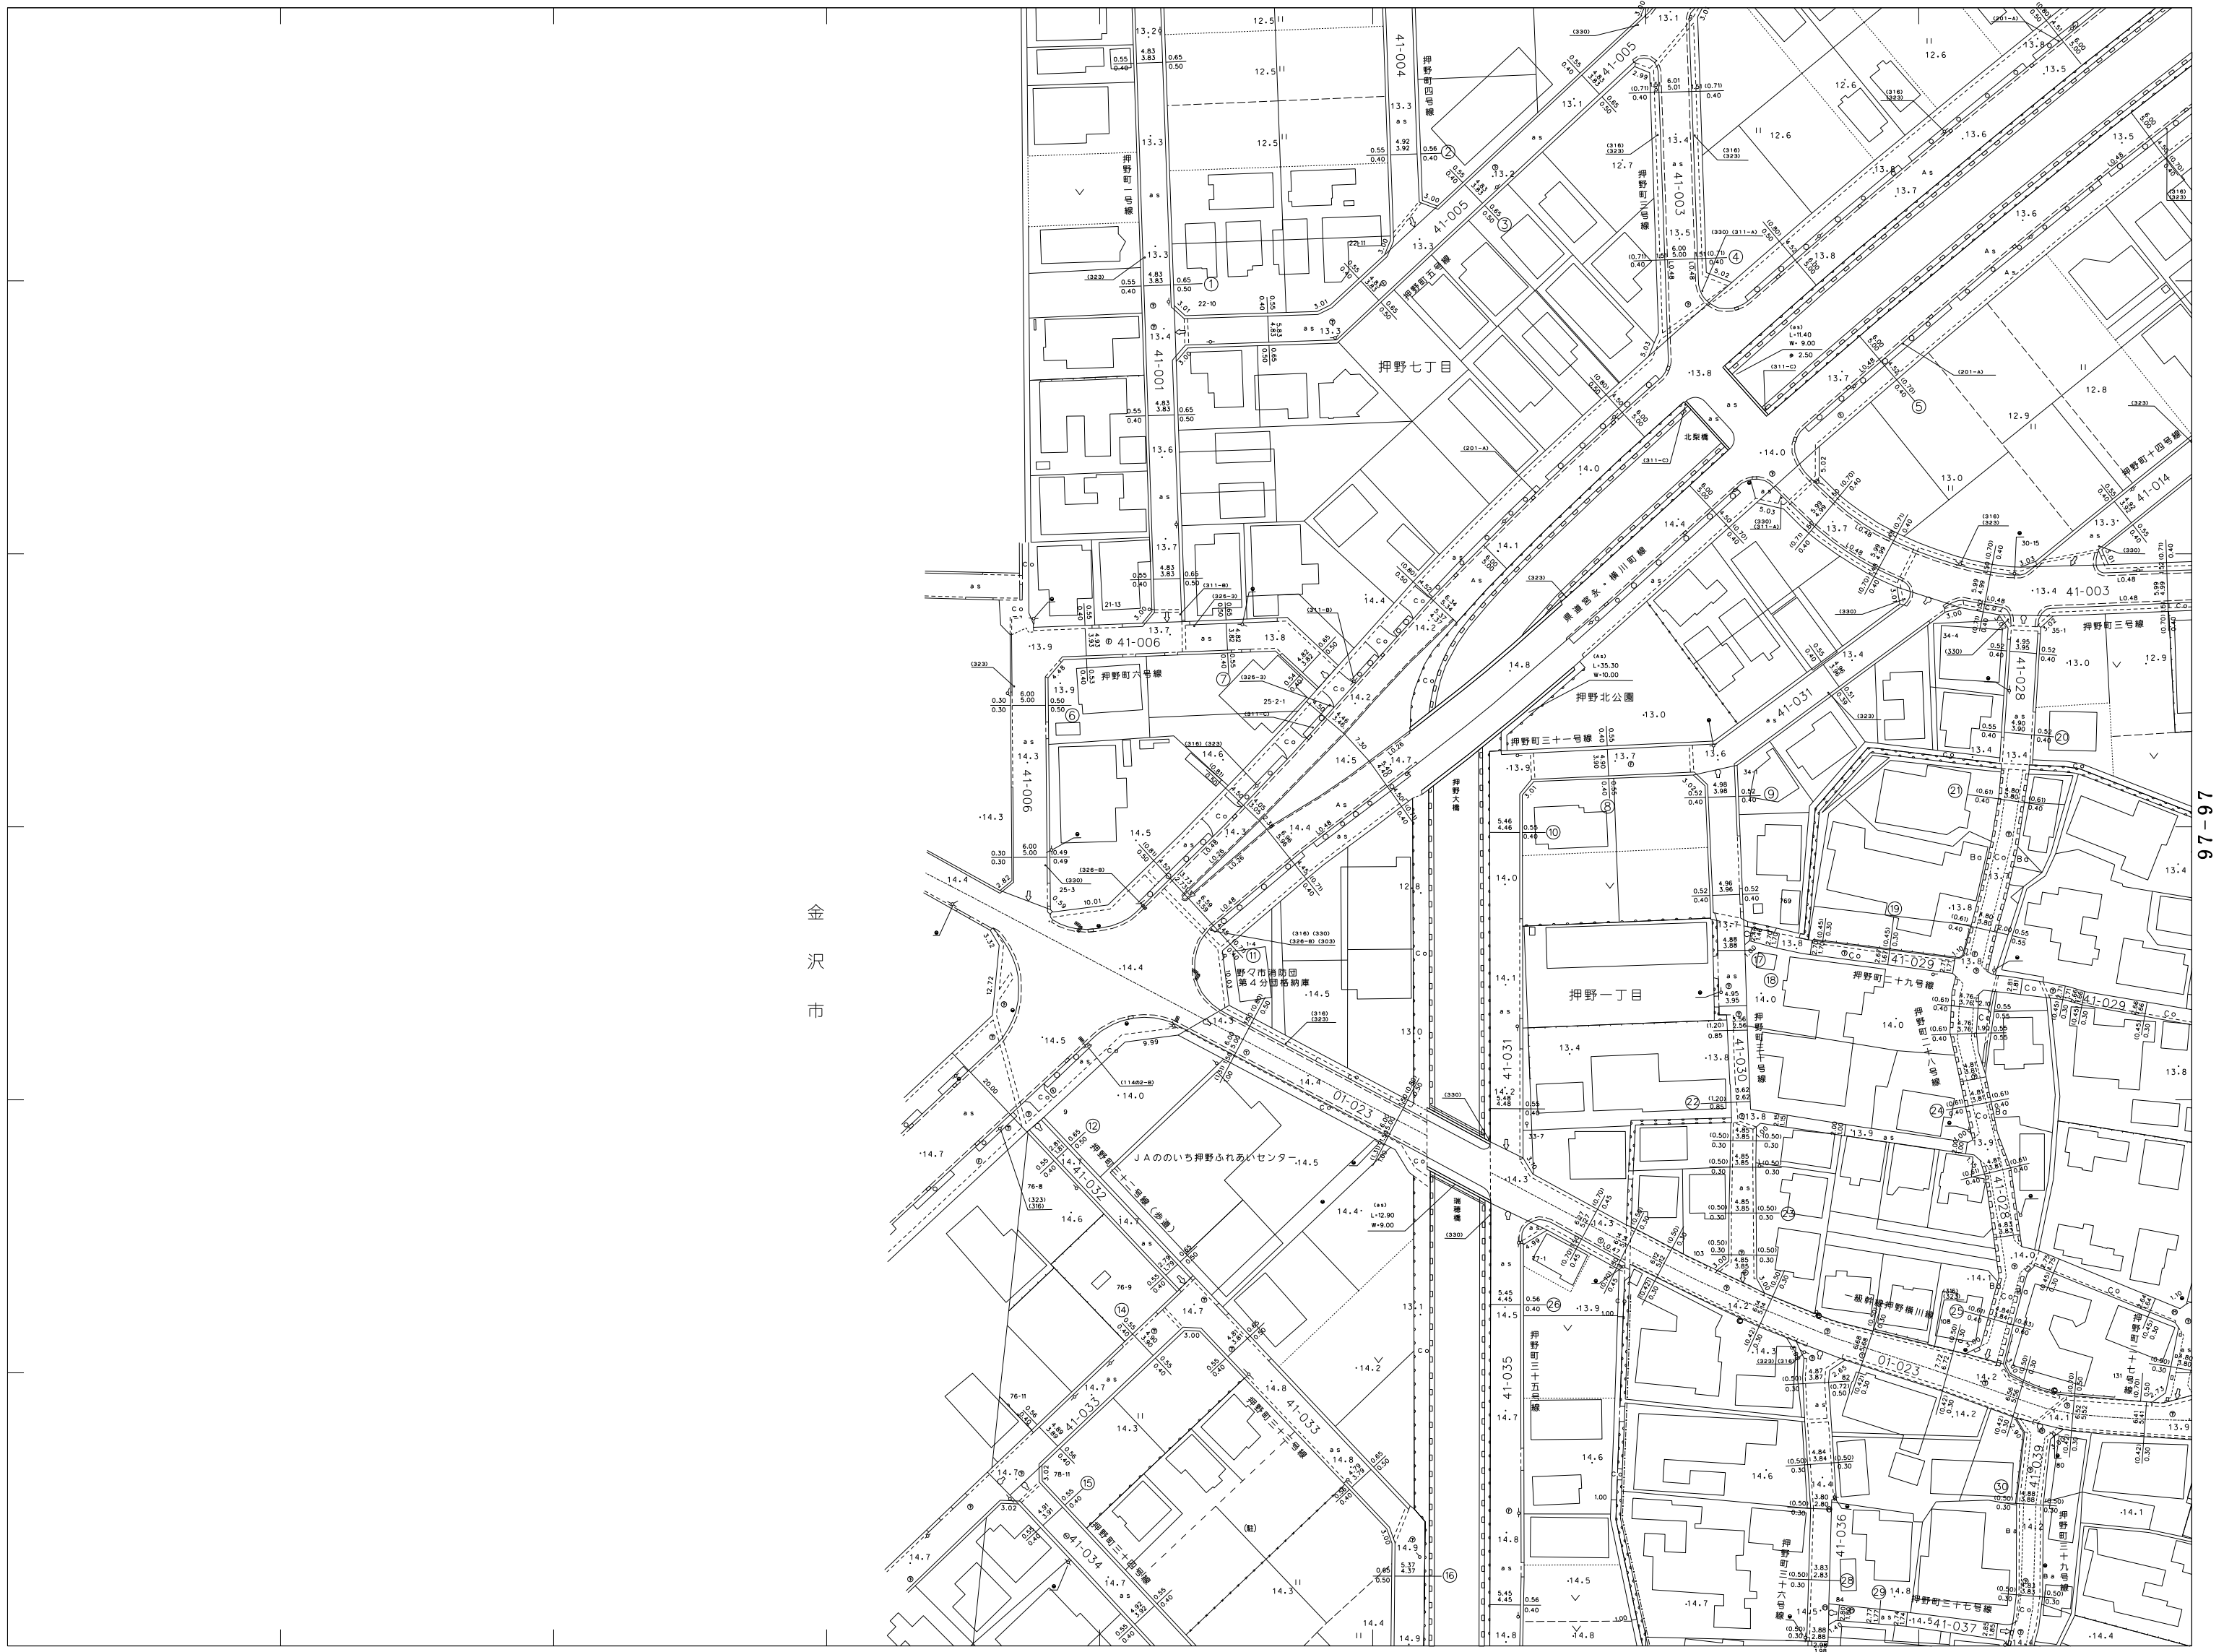


# 野々市市道路台帳平面図

97-86

97			
	86	87	
	96	97	
	05	06	07
			07

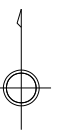

金  
沢  
市

97-96

野  
々  
市  
市

07-06

参考図  
この平面図は、道路管理用の図面です。  
道路の境界を明示したものではありません。  
必ず公図・現地にて確認をお願いします。

