


野々市市道路台帳平面図


図面番号 97-97

1:1000

97-87

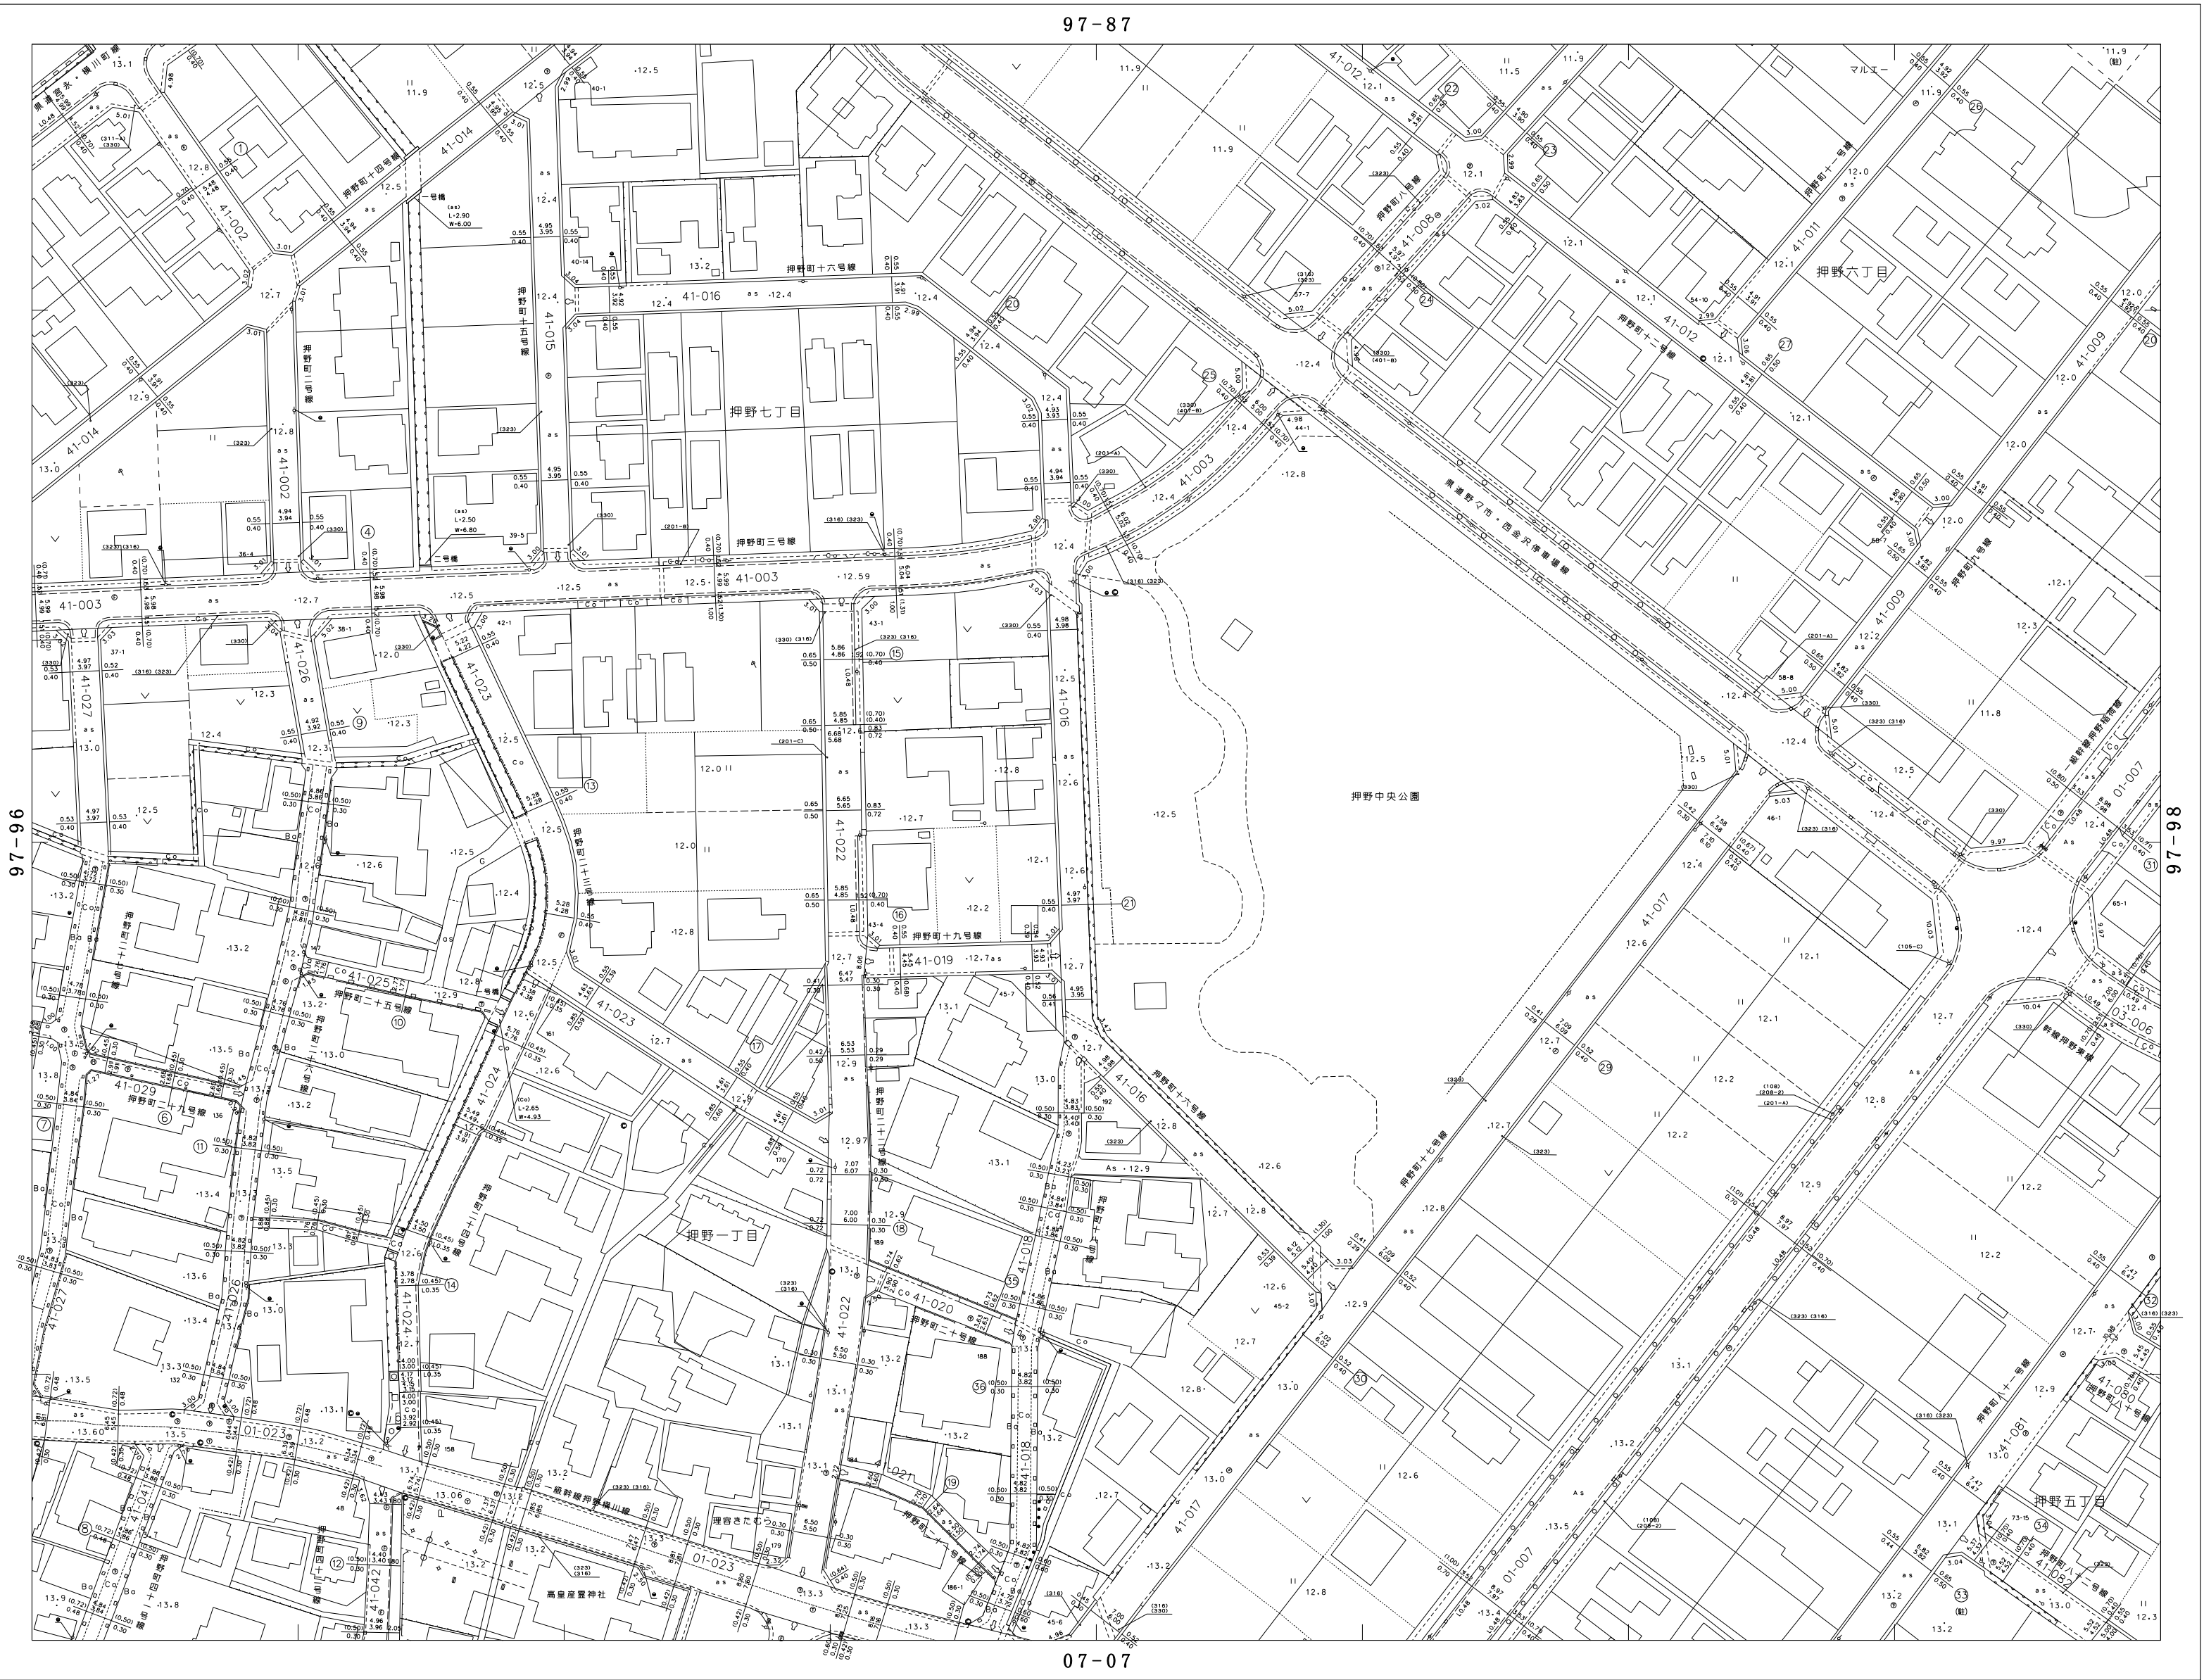

97	98	99
86	87	88
96	97	98
06	07	08

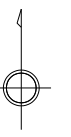


97-96

97-98

07-07

参考図
この平面図は、道路管理用の図面です。
道路の境界を明示したものではありません。
必ず公図・現地にて確認をお願いします。

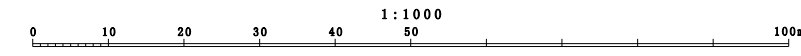

図面番号 97-97

野々市市