

# 野々市市道路台帳平面図


図面番号 07-25

1:1000

07-15

07

14	15	16
24	25	26
34	35	36

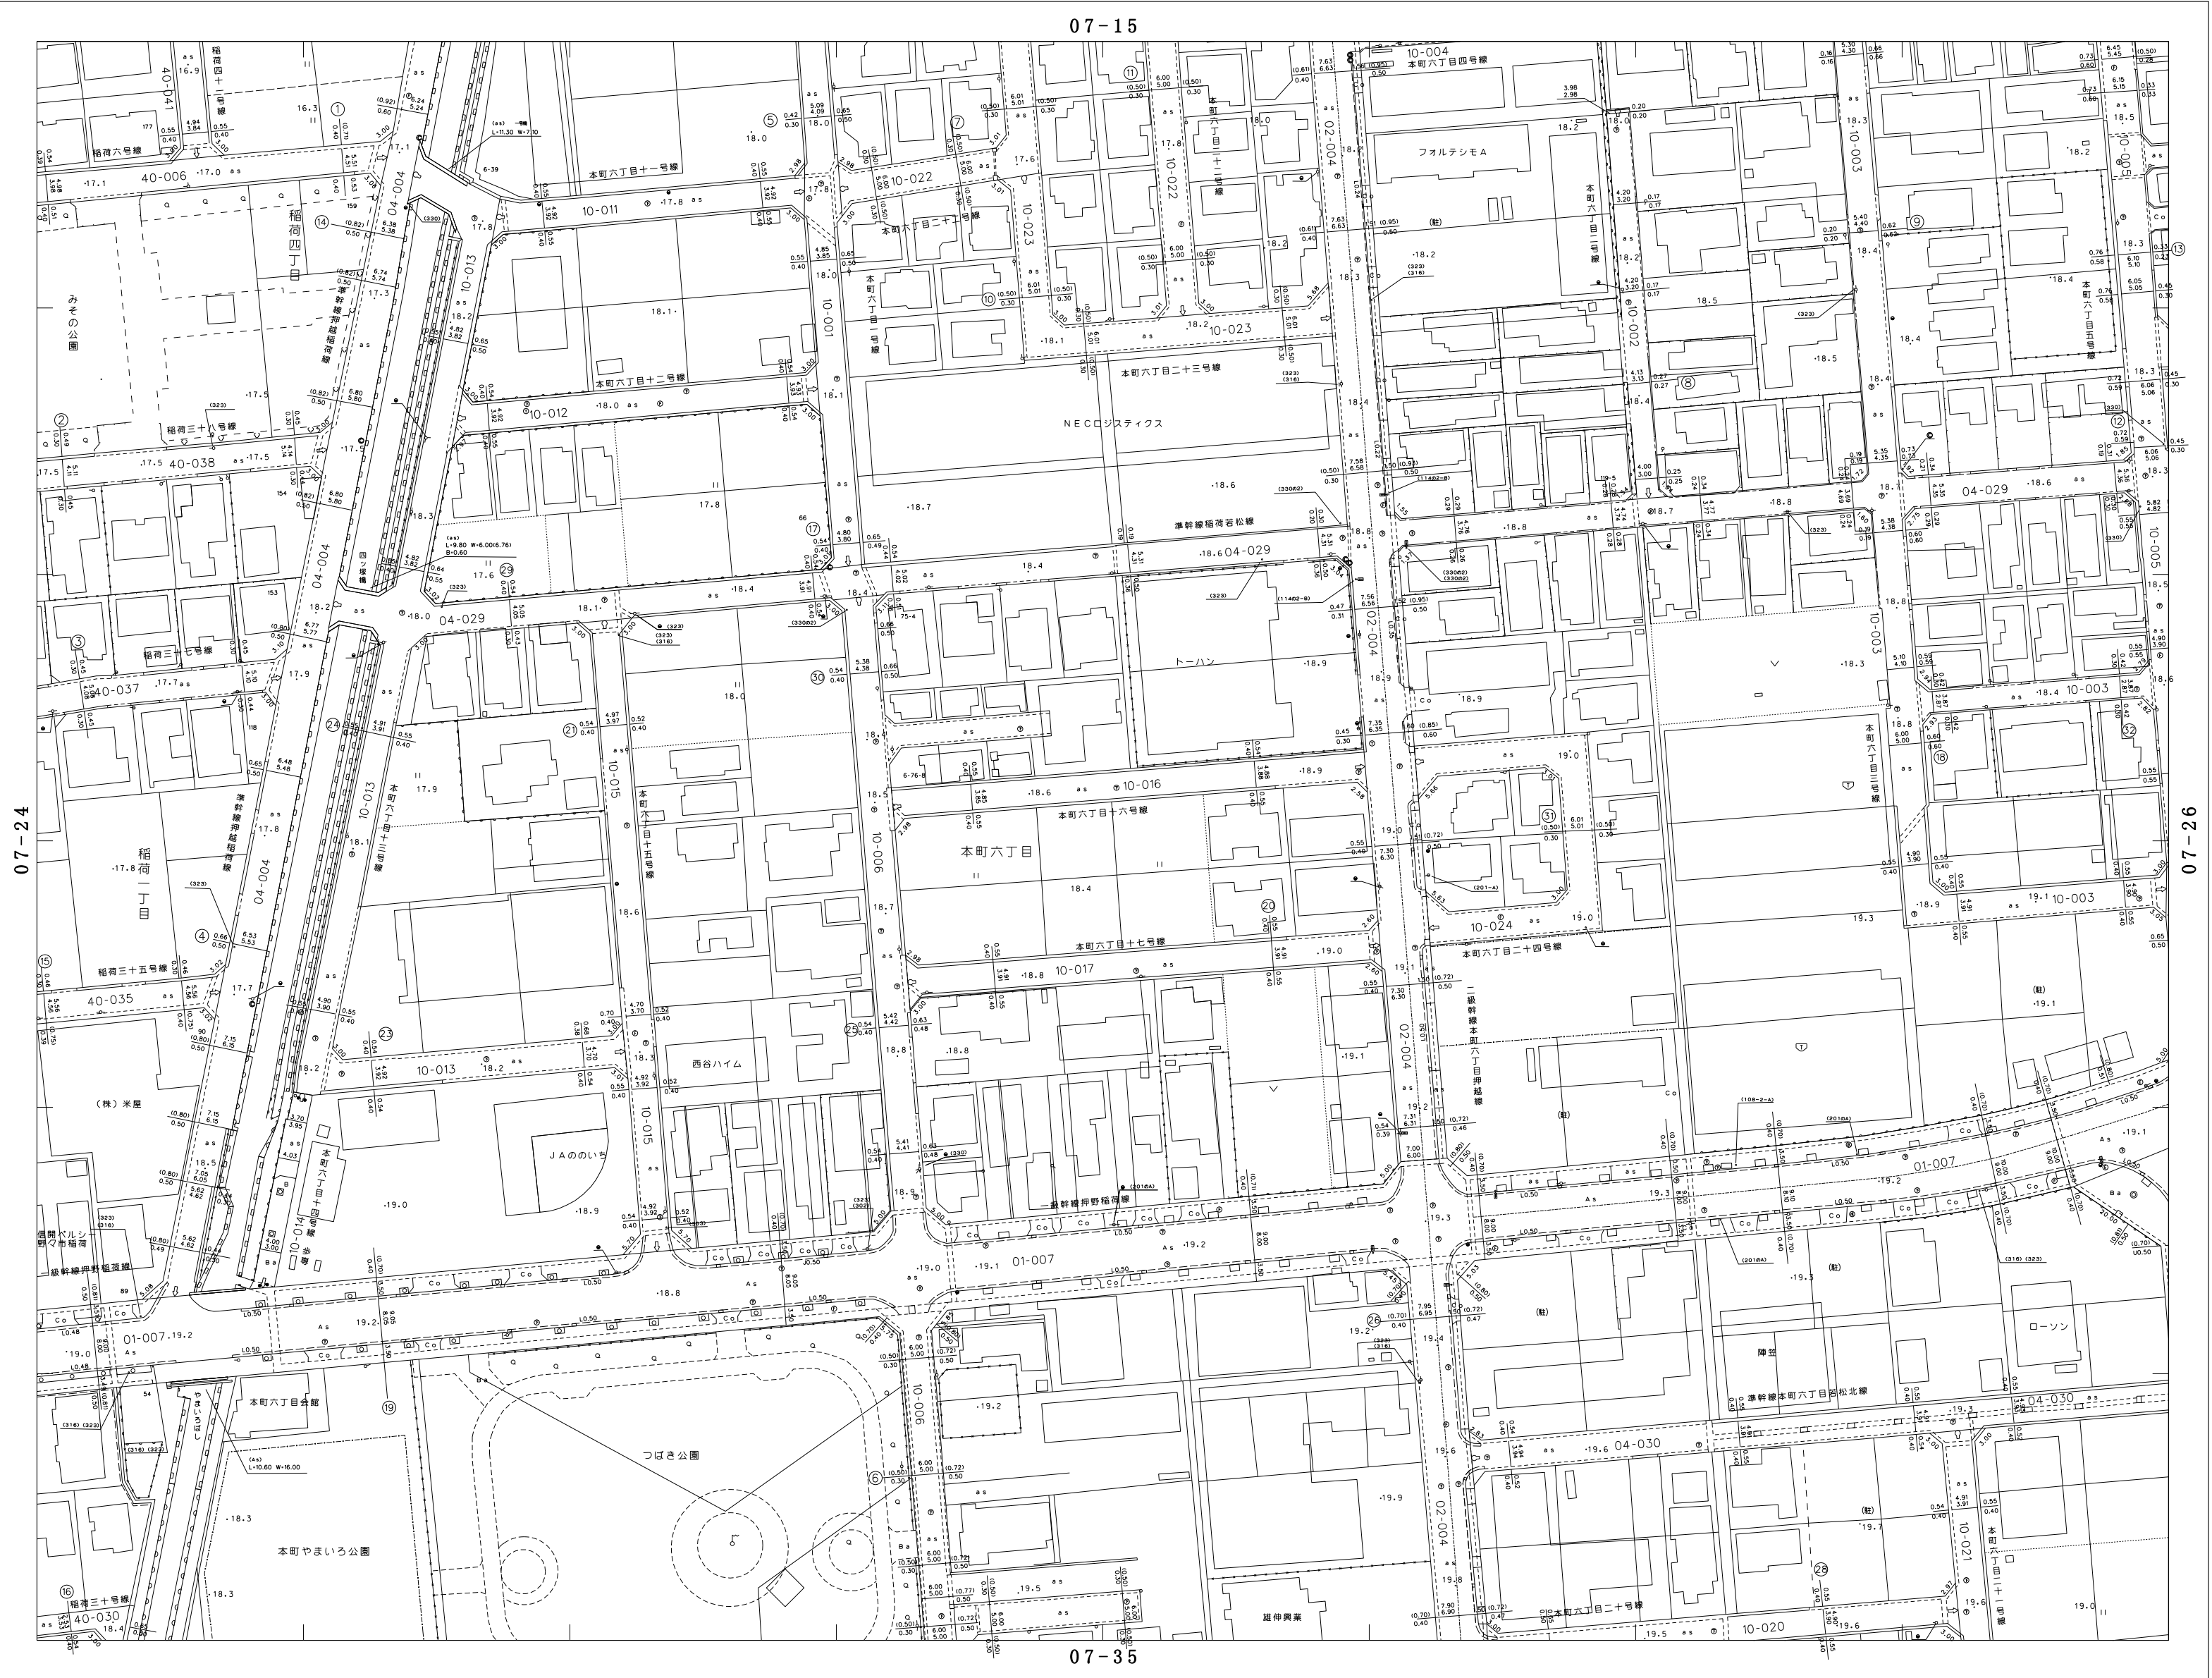

参考図  
この平面図は、道路管理用の図面です。  
道路の境界を明示したものではありません。  
必ず公図・現地にて確認をお願いします。

07-35



図面番号 07-25

野々市市