



野々市市道路台帳平面図

図面番号 07-26

1 : 1000


07-16

07
15 16 17
25 26 27
35 36 37

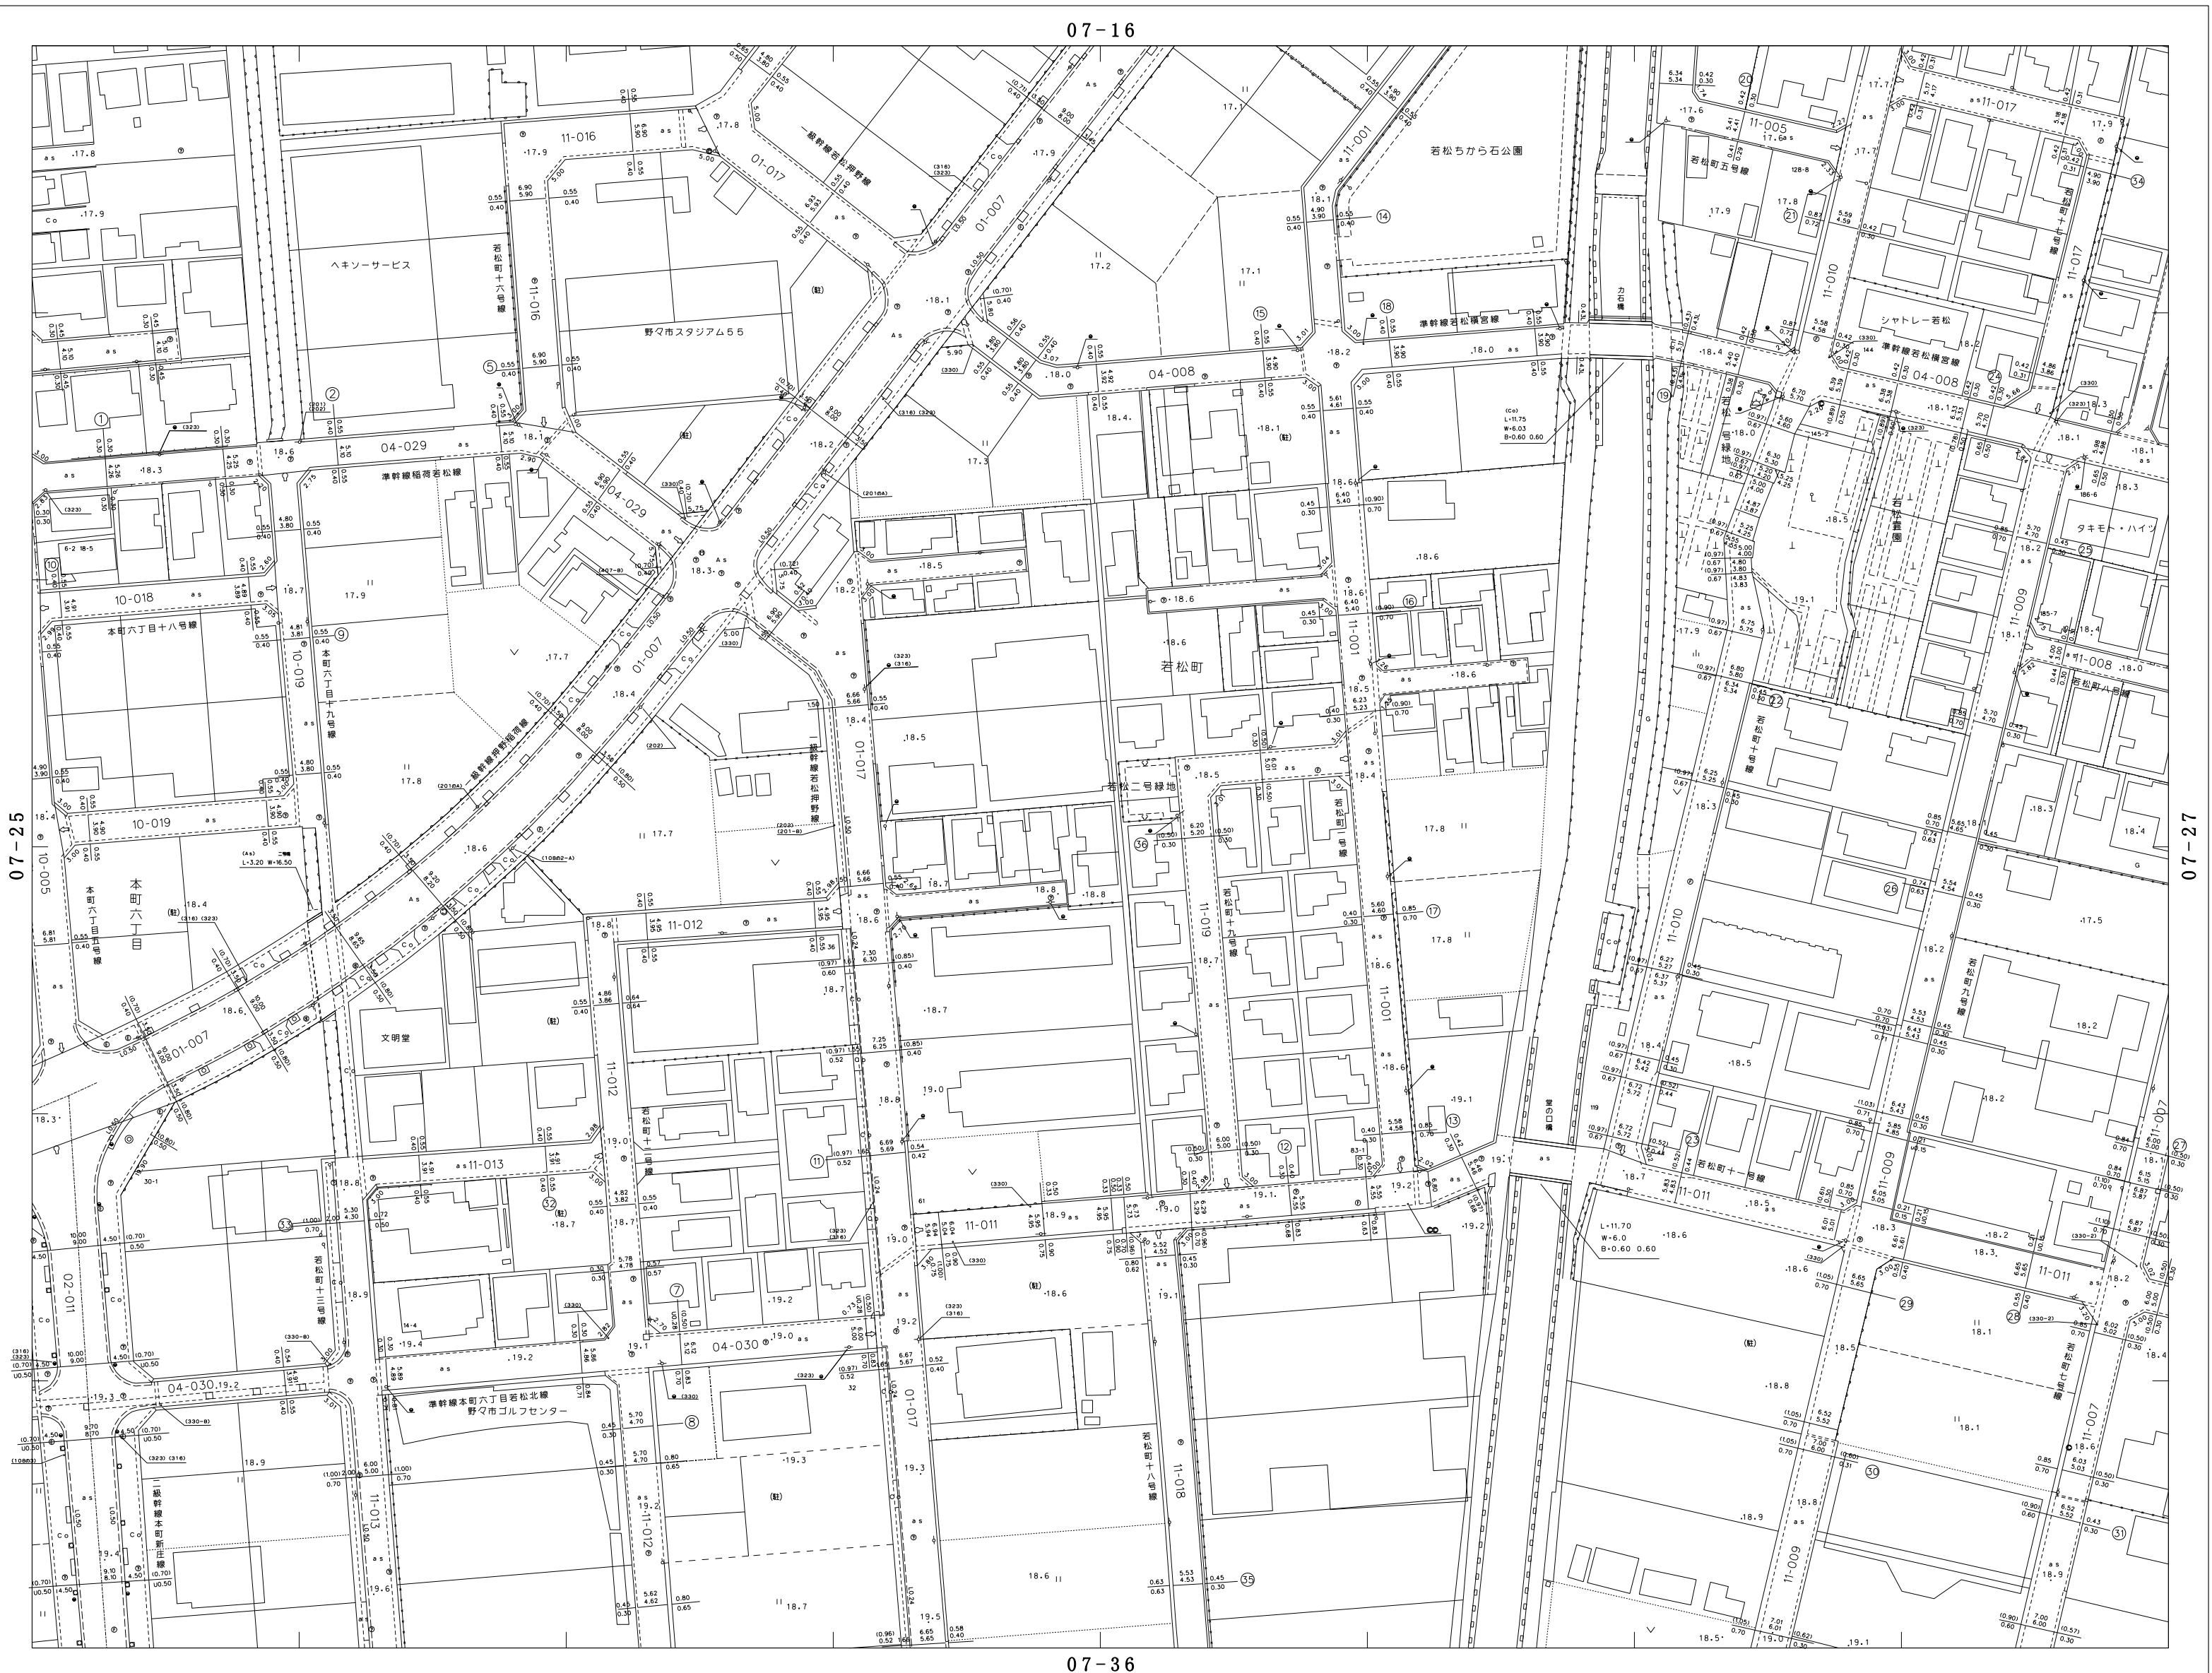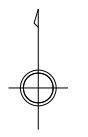

07-36

参考図
この平面図は、道路管理用の図面です。
道路の境界を明示したものではありません。
必ず公図・現地にて確認をお願いします。

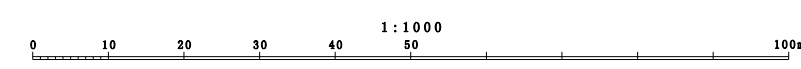

図面番号 07-26

野々市市