

野々市市道路台帳平面図



図面番号 07-27

1 : 1000

07-17

07


16	17	18
26	27	28
36	37	38

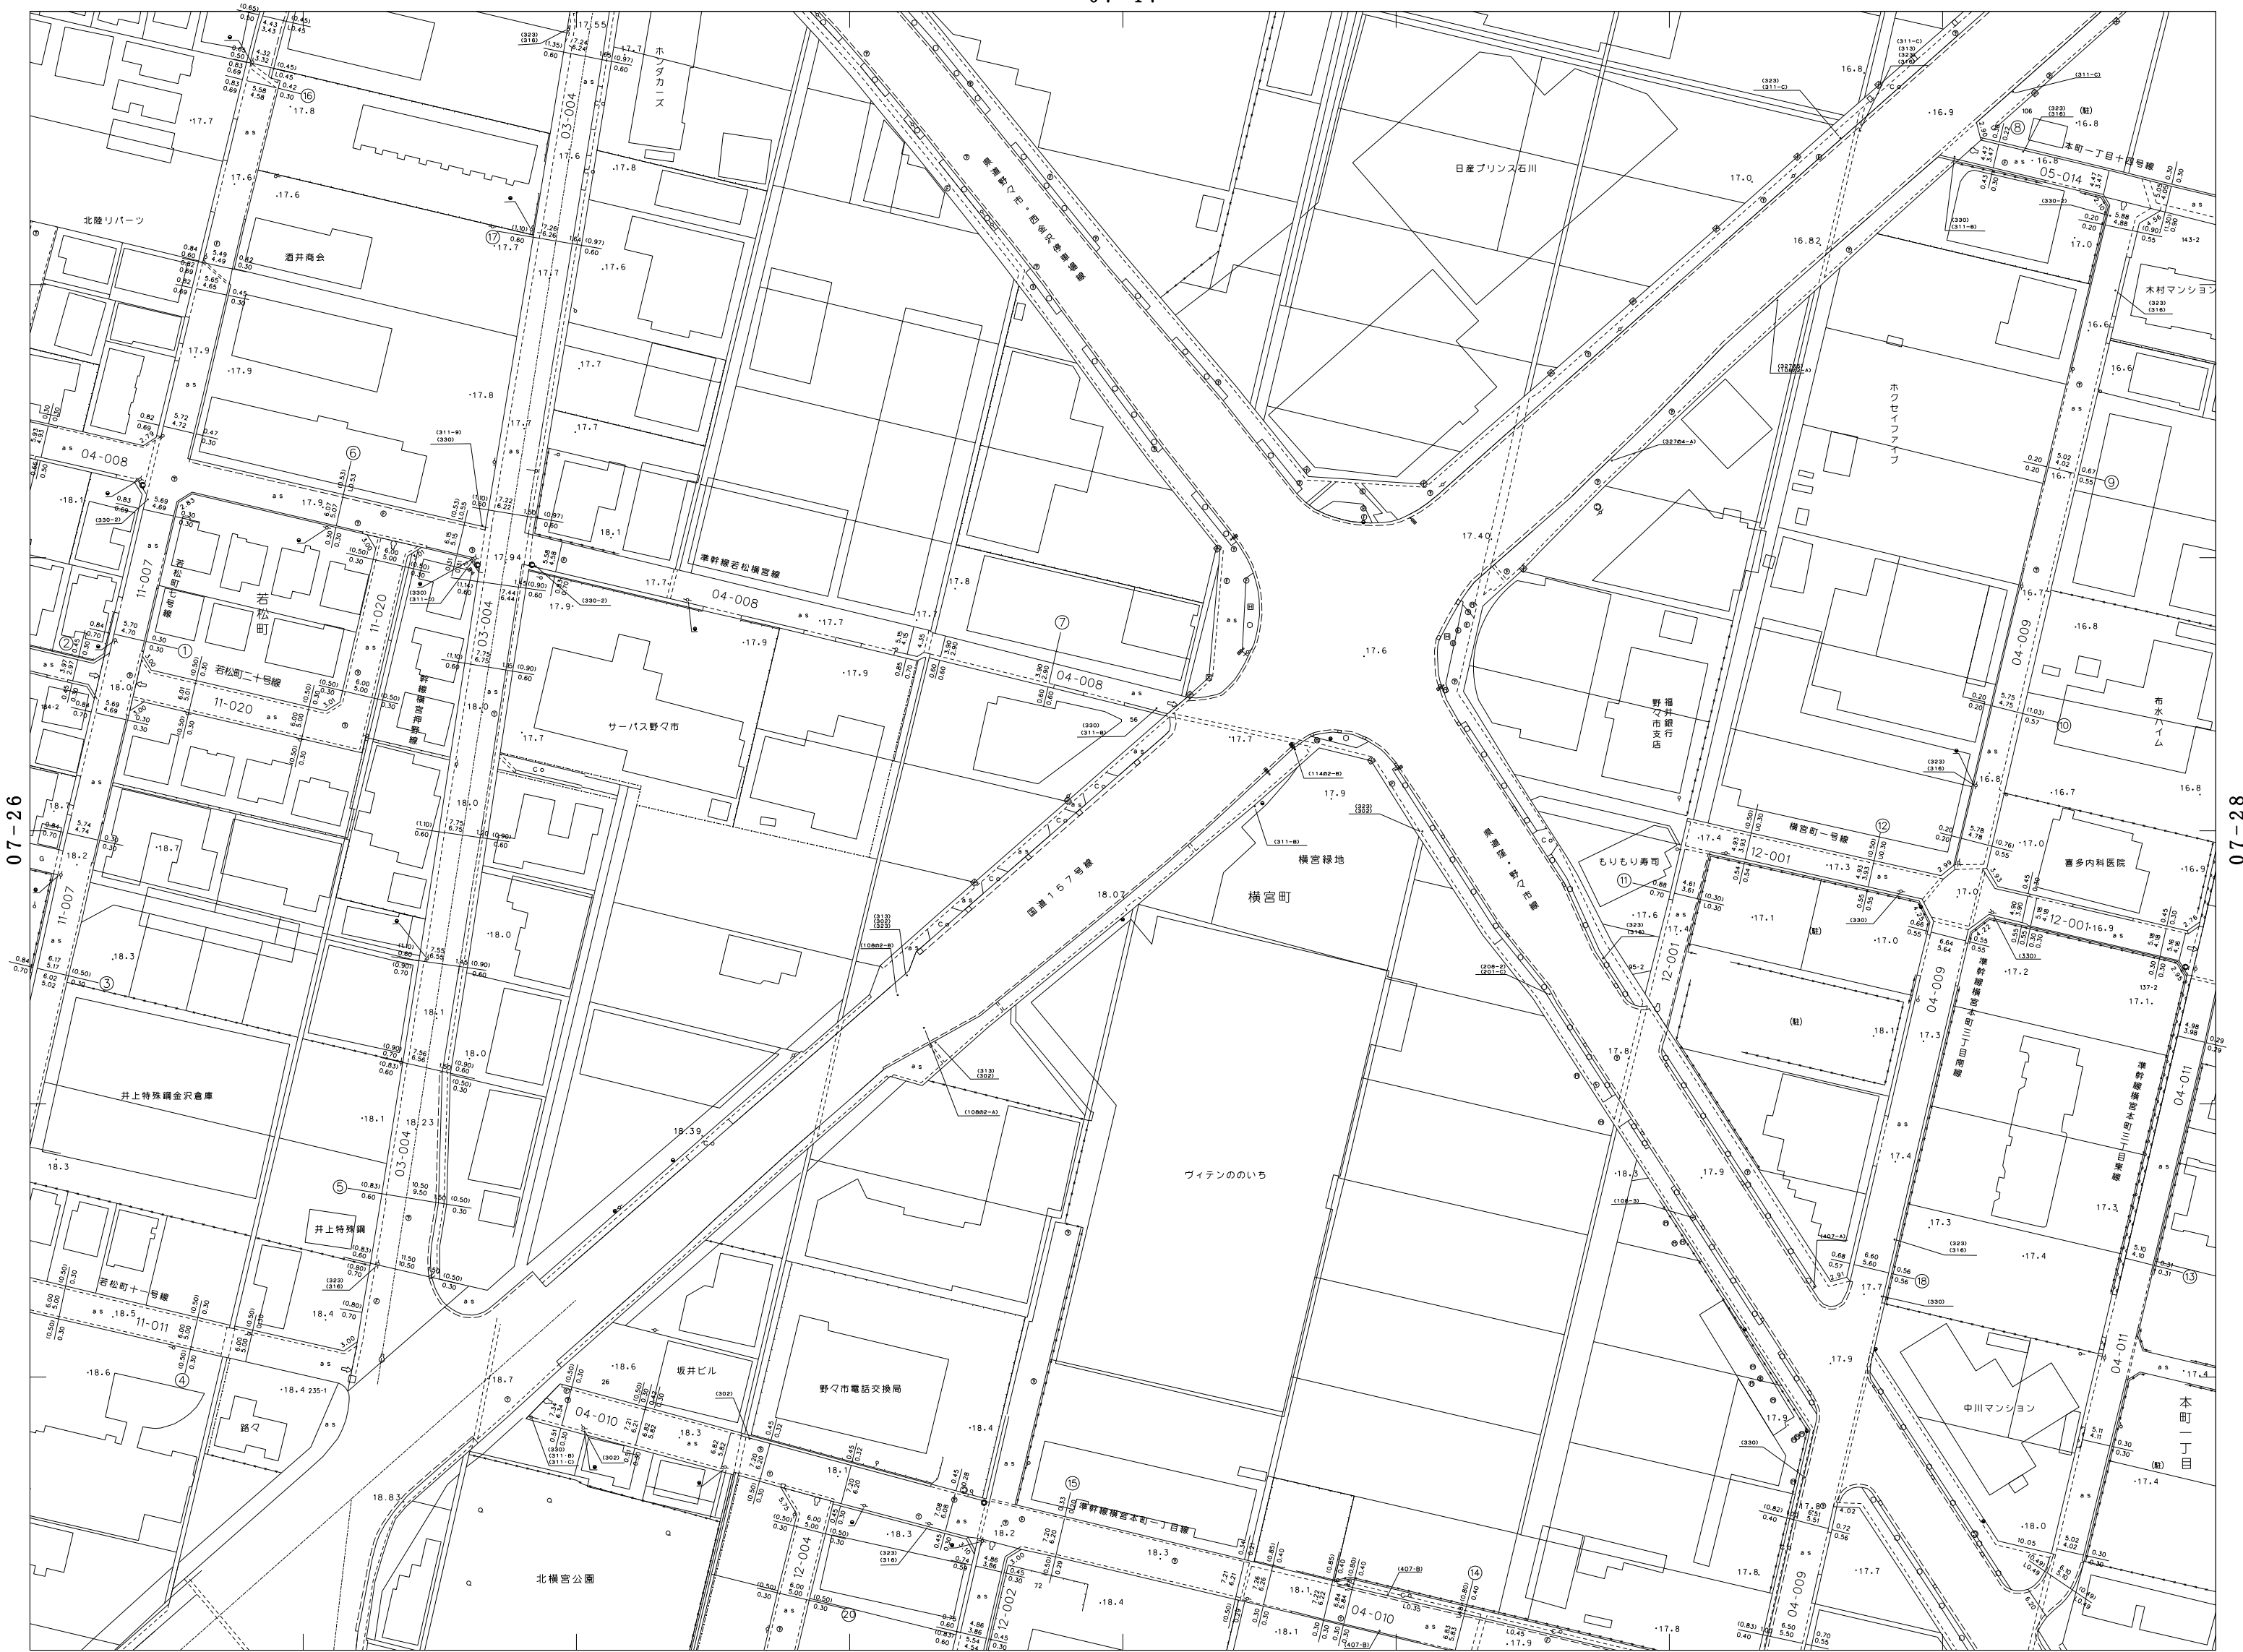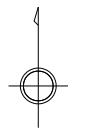

07-37

野々市市

参考図
この平面図は、道路管理用の図面です。
道路の境界を明示したものではありません。
必ず公図・現地にて確認をお願いします。

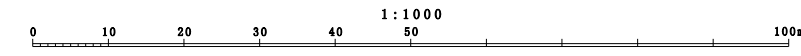

図面番号 07-27