



野々市市道路台帳平面図

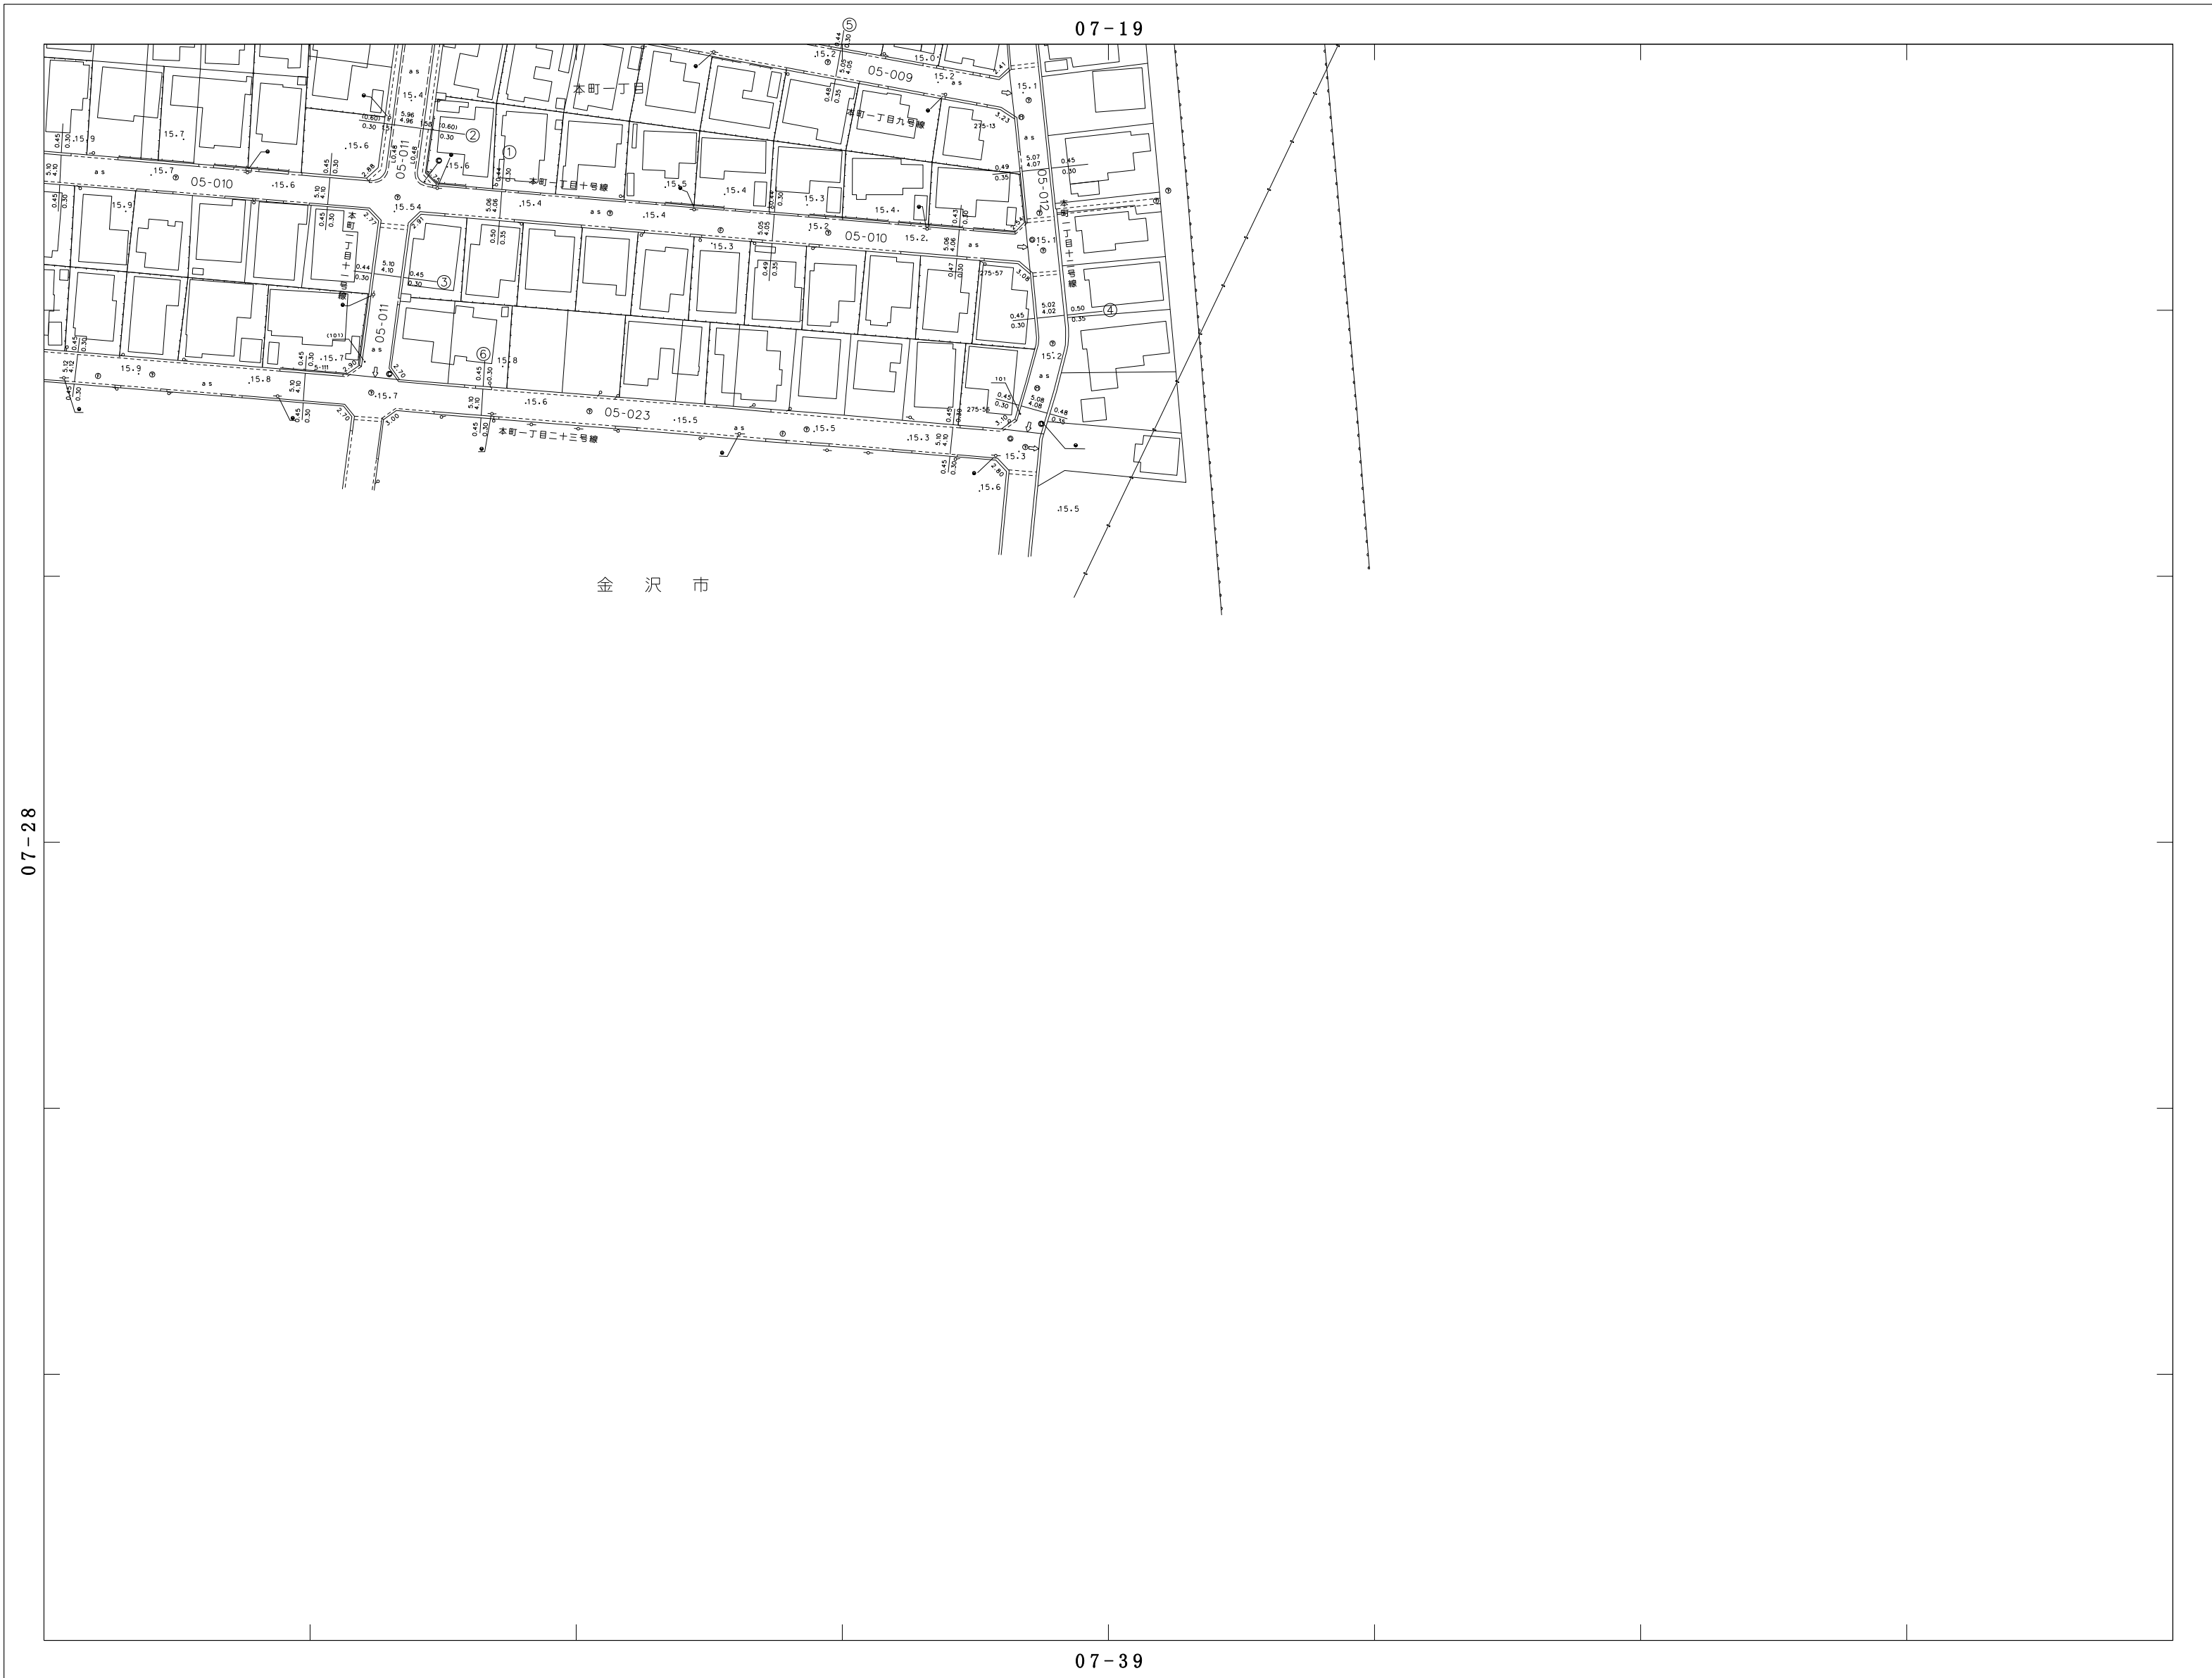


18	19	
28	29	08
38	39	30

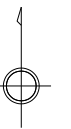

07-28

07-39

参考図
 この平面図は、道路管理用の図面です。
 道路の境界を明示したものではありません。
 必ず公図・現地にて確認をお願いします。

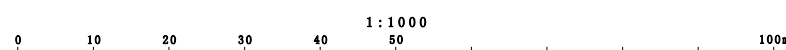

野々市市