


野々市市道路台帳平面図

07-29

28	29			
07	38	39	30	08
	48	49	40	

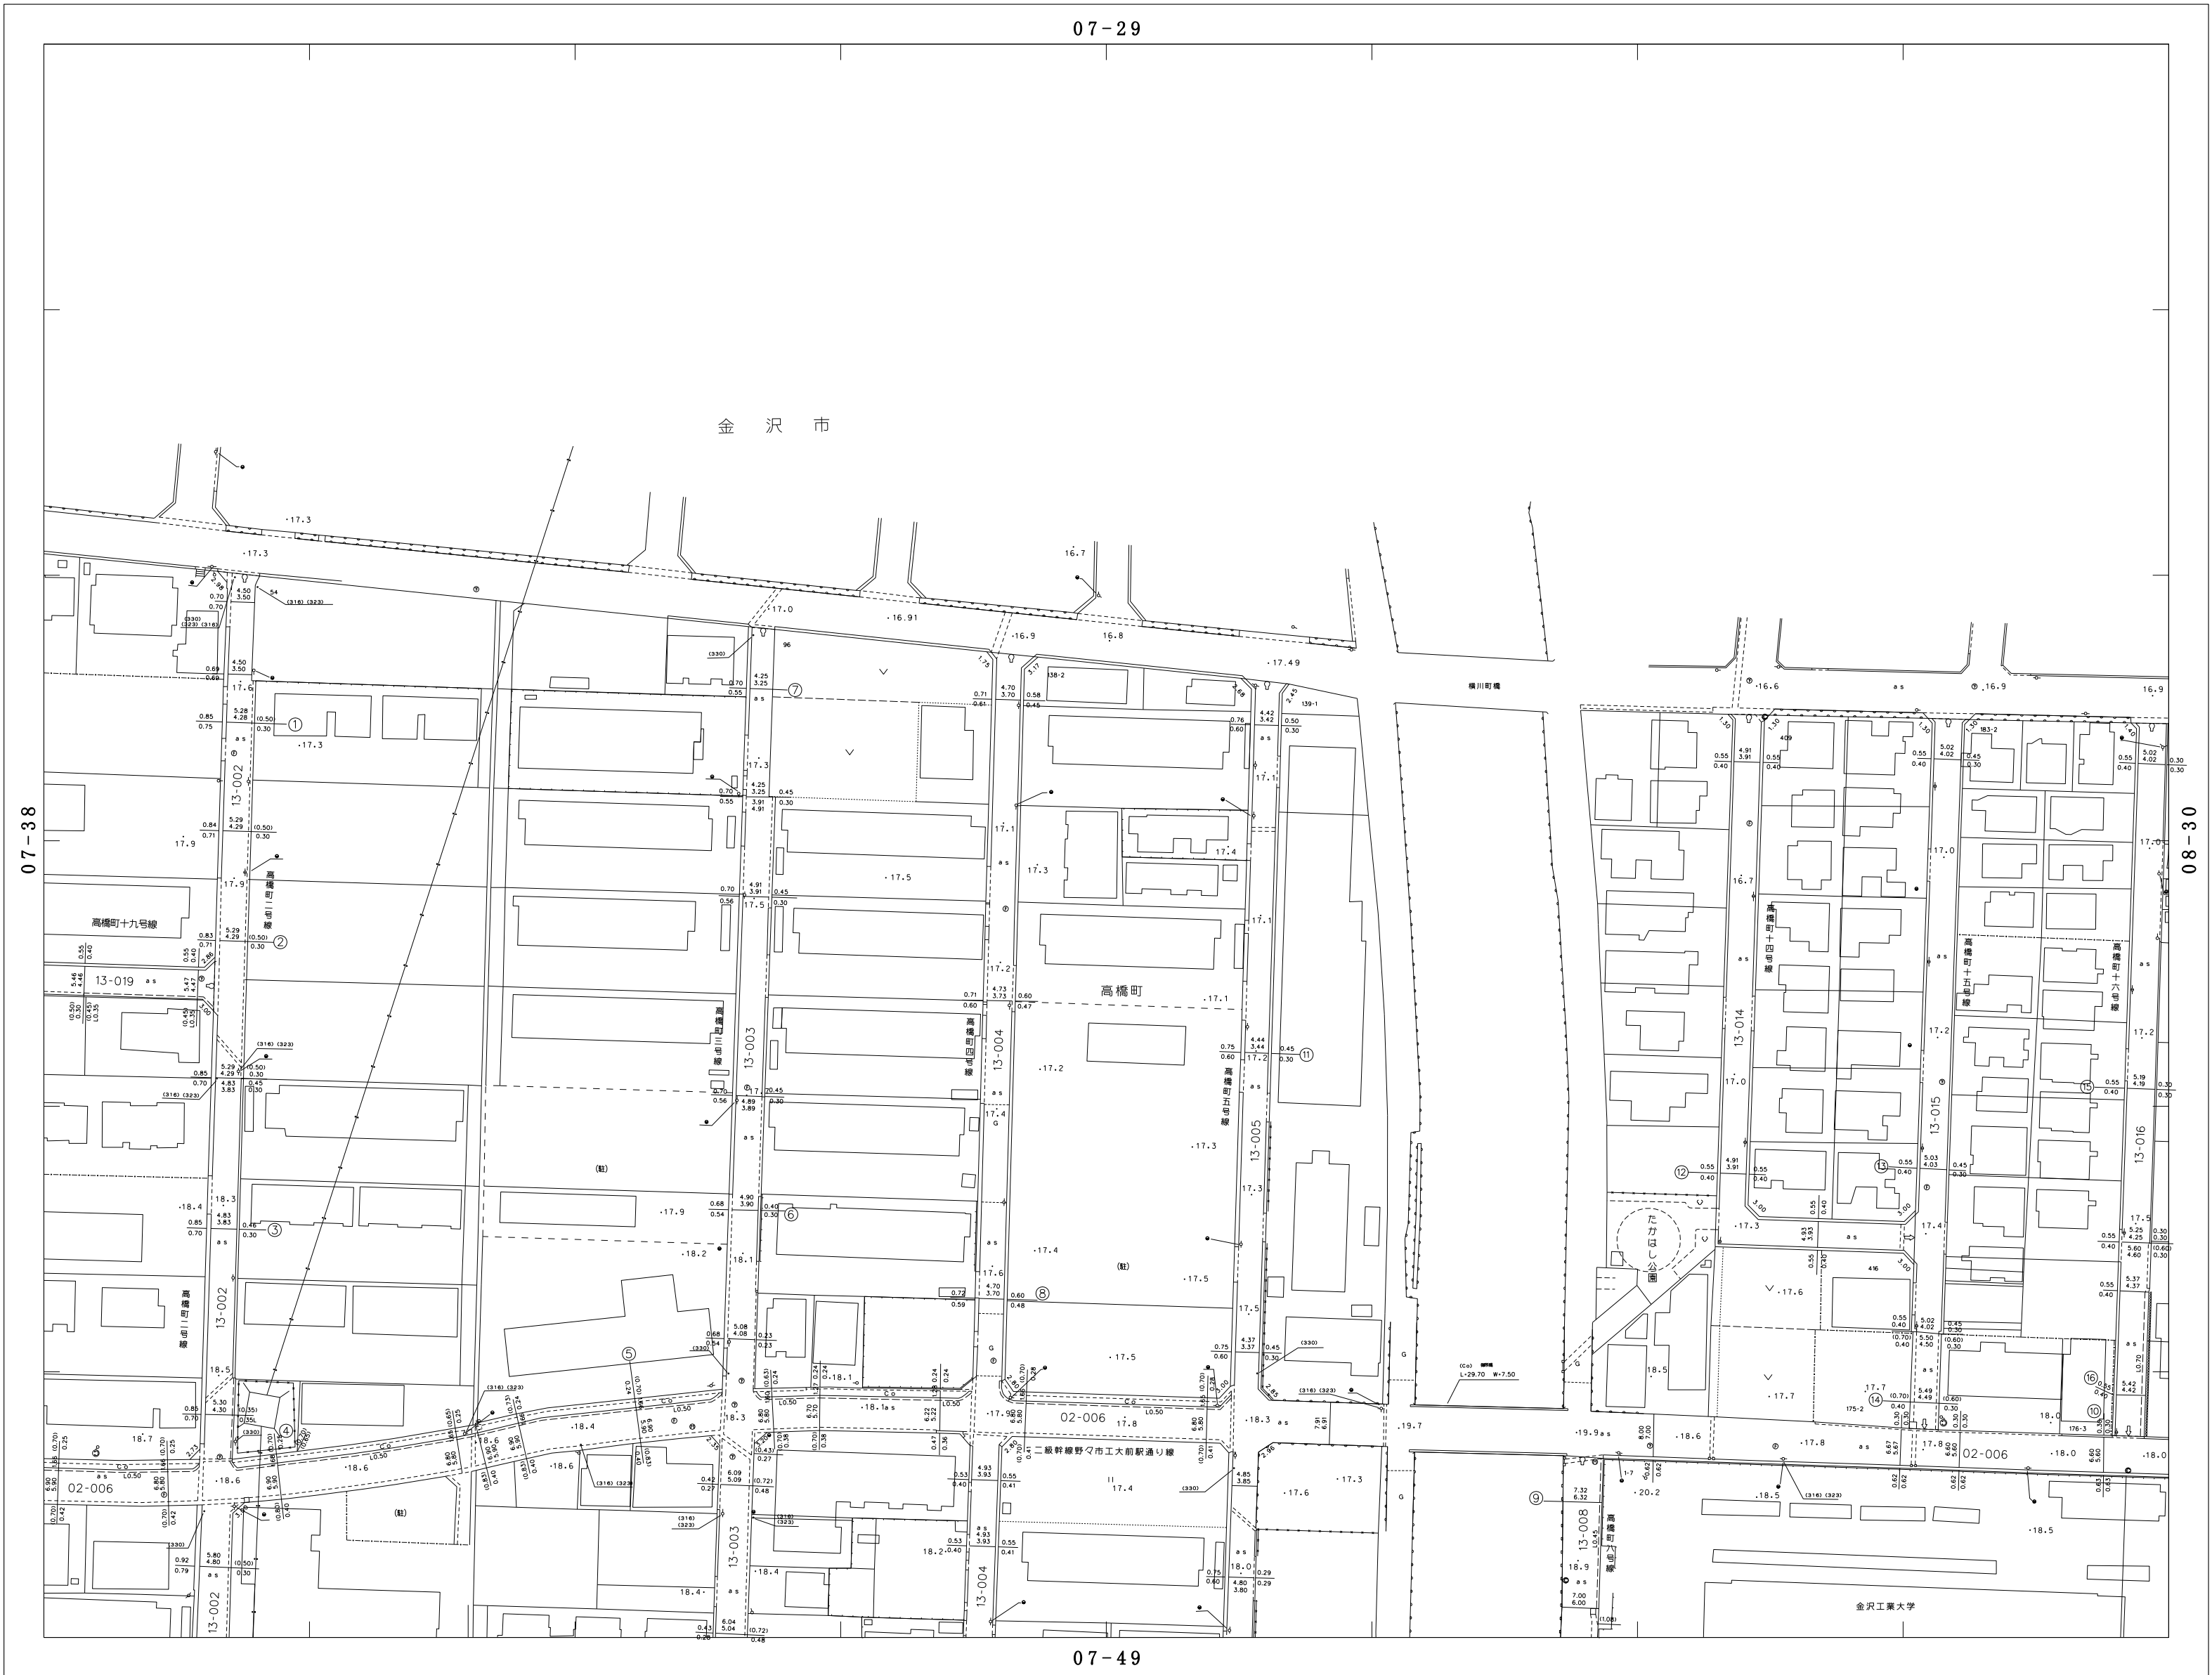

07-38

08-30

野々市市

07-49

参考図
 この平面図は、道路管理用の図面です。
 道路の境界を明示したものではありません。
 必ず公図・現地にて確認をお願いします。

