


野々市市道路台帳平面図

29			
07	39	30	08
	49	40	

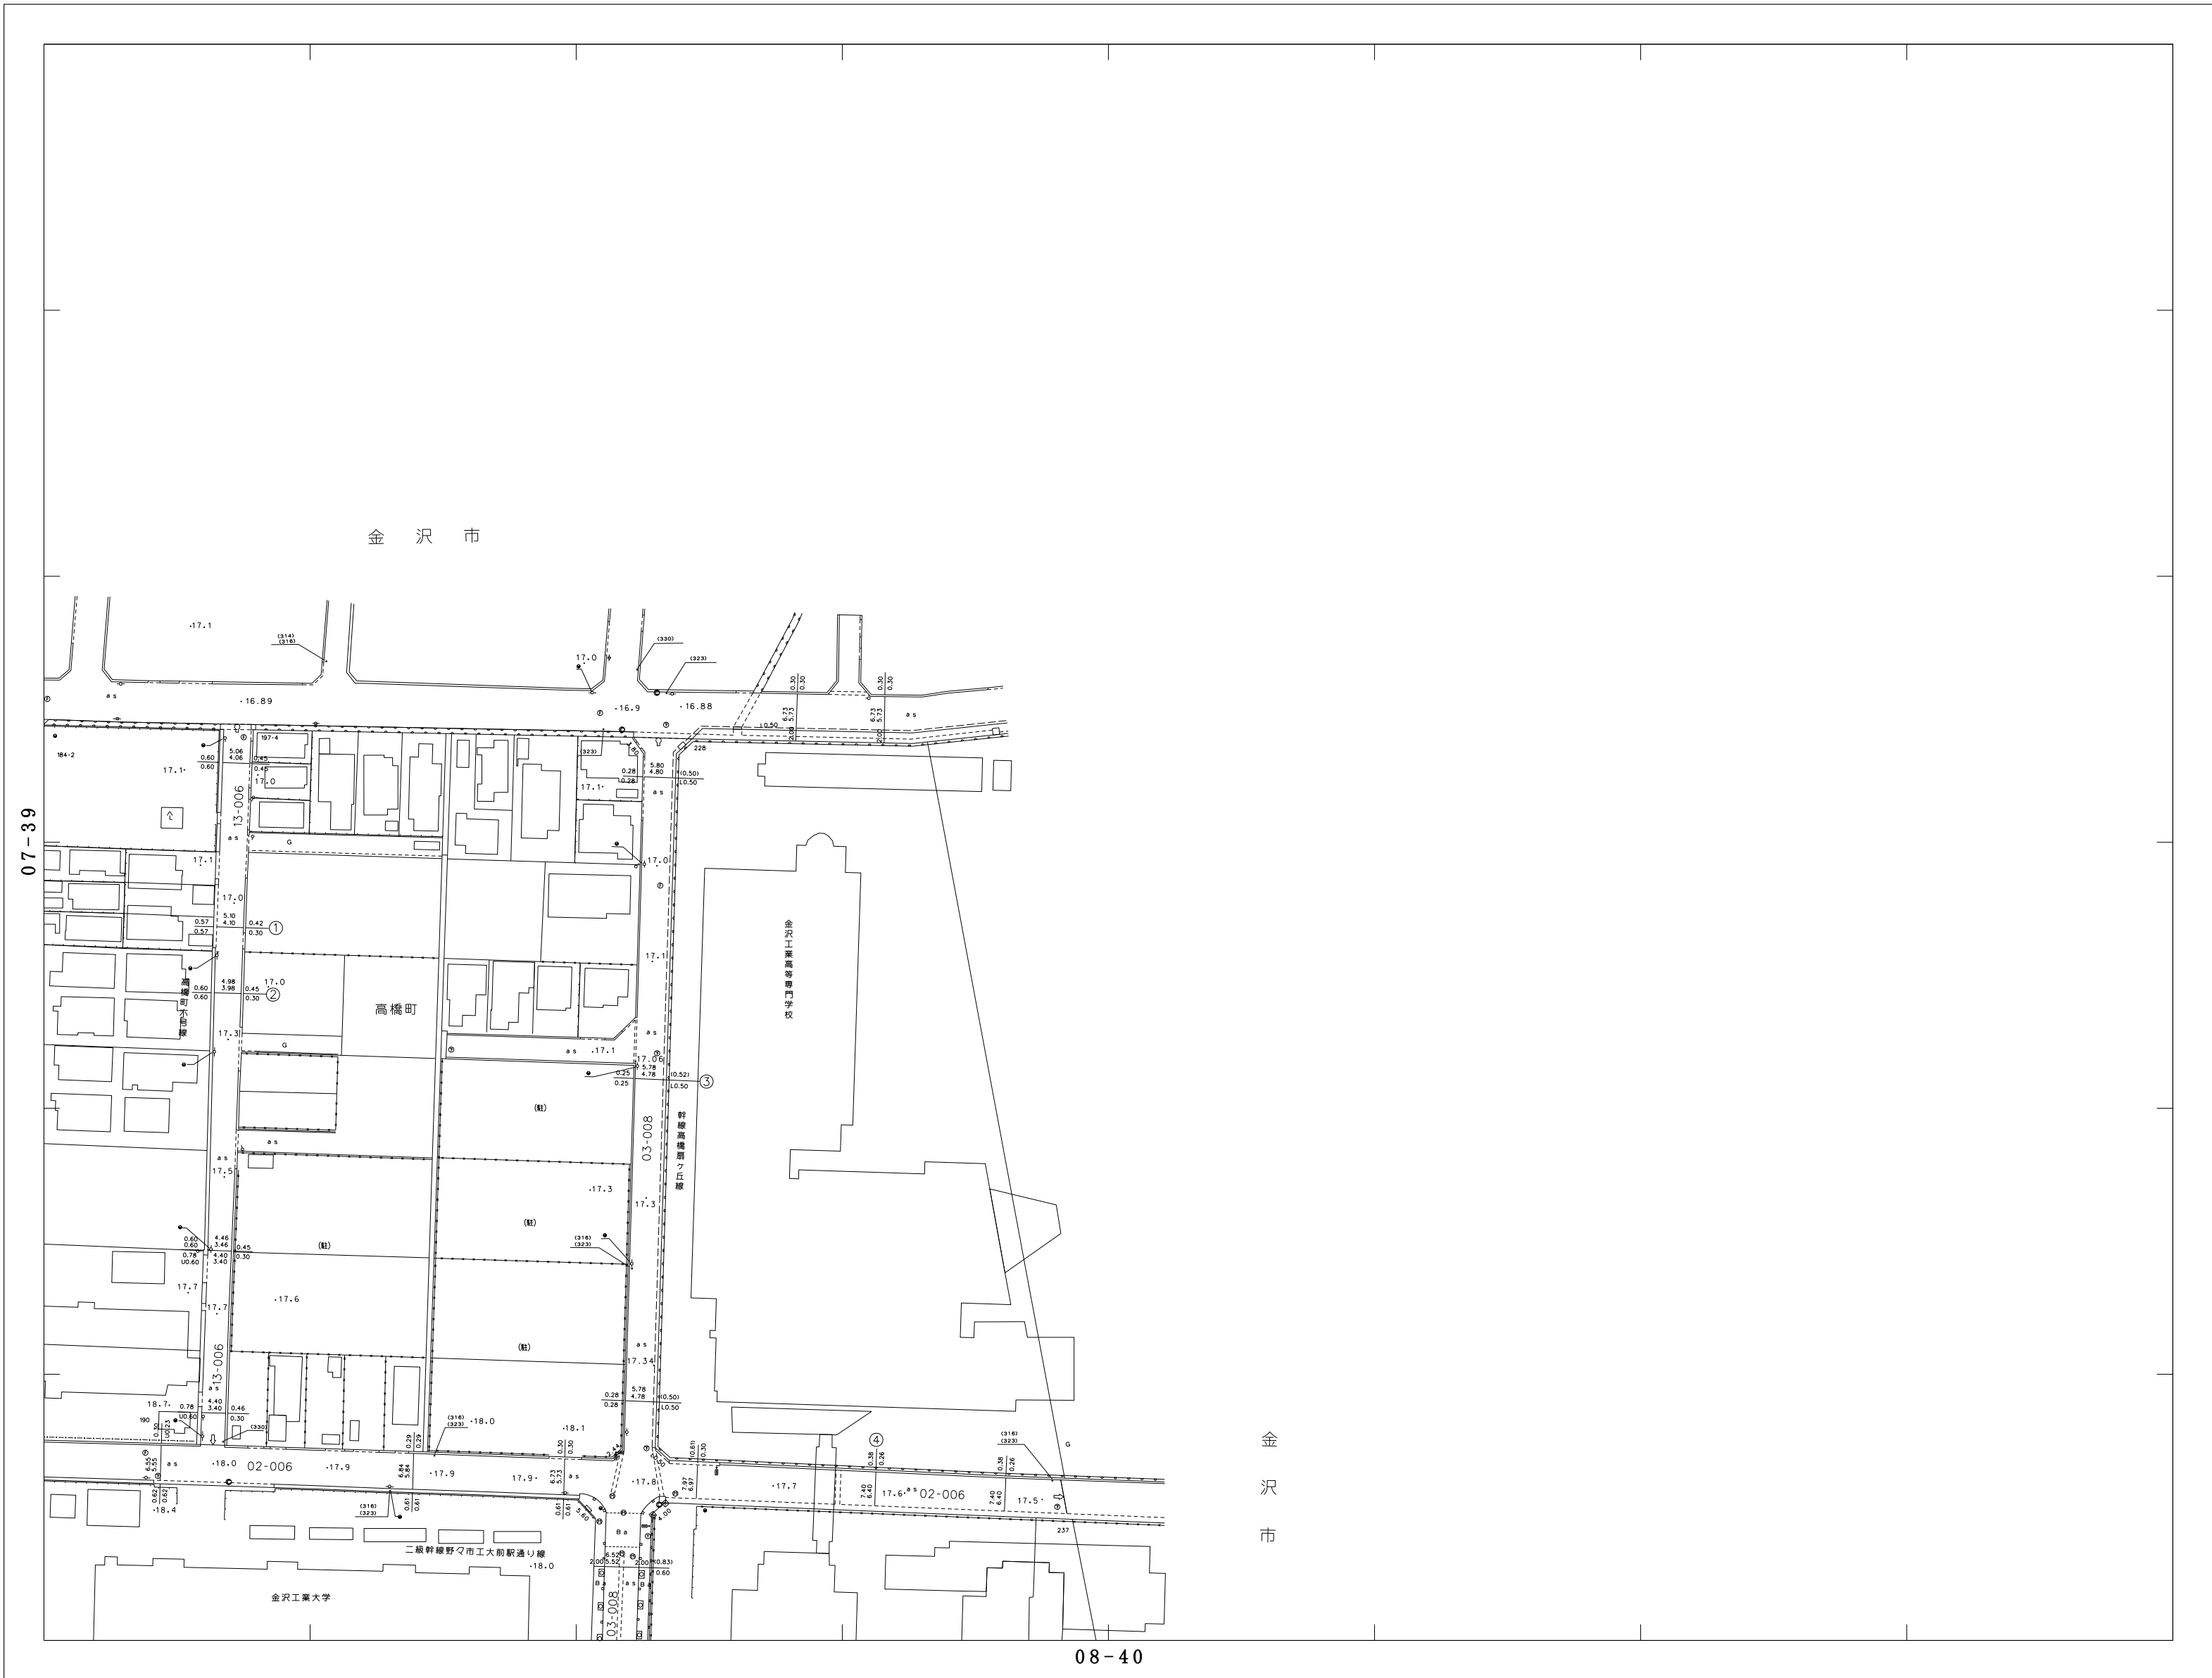

07-39

08-40

野々市市

参考図
 この平面図は、道路管理用の図面です。
 道路の境界を明示したものではありません。
 必ず公図・現地にて確認をお願いします。

