



野々市市道路台帳平面図

07-49

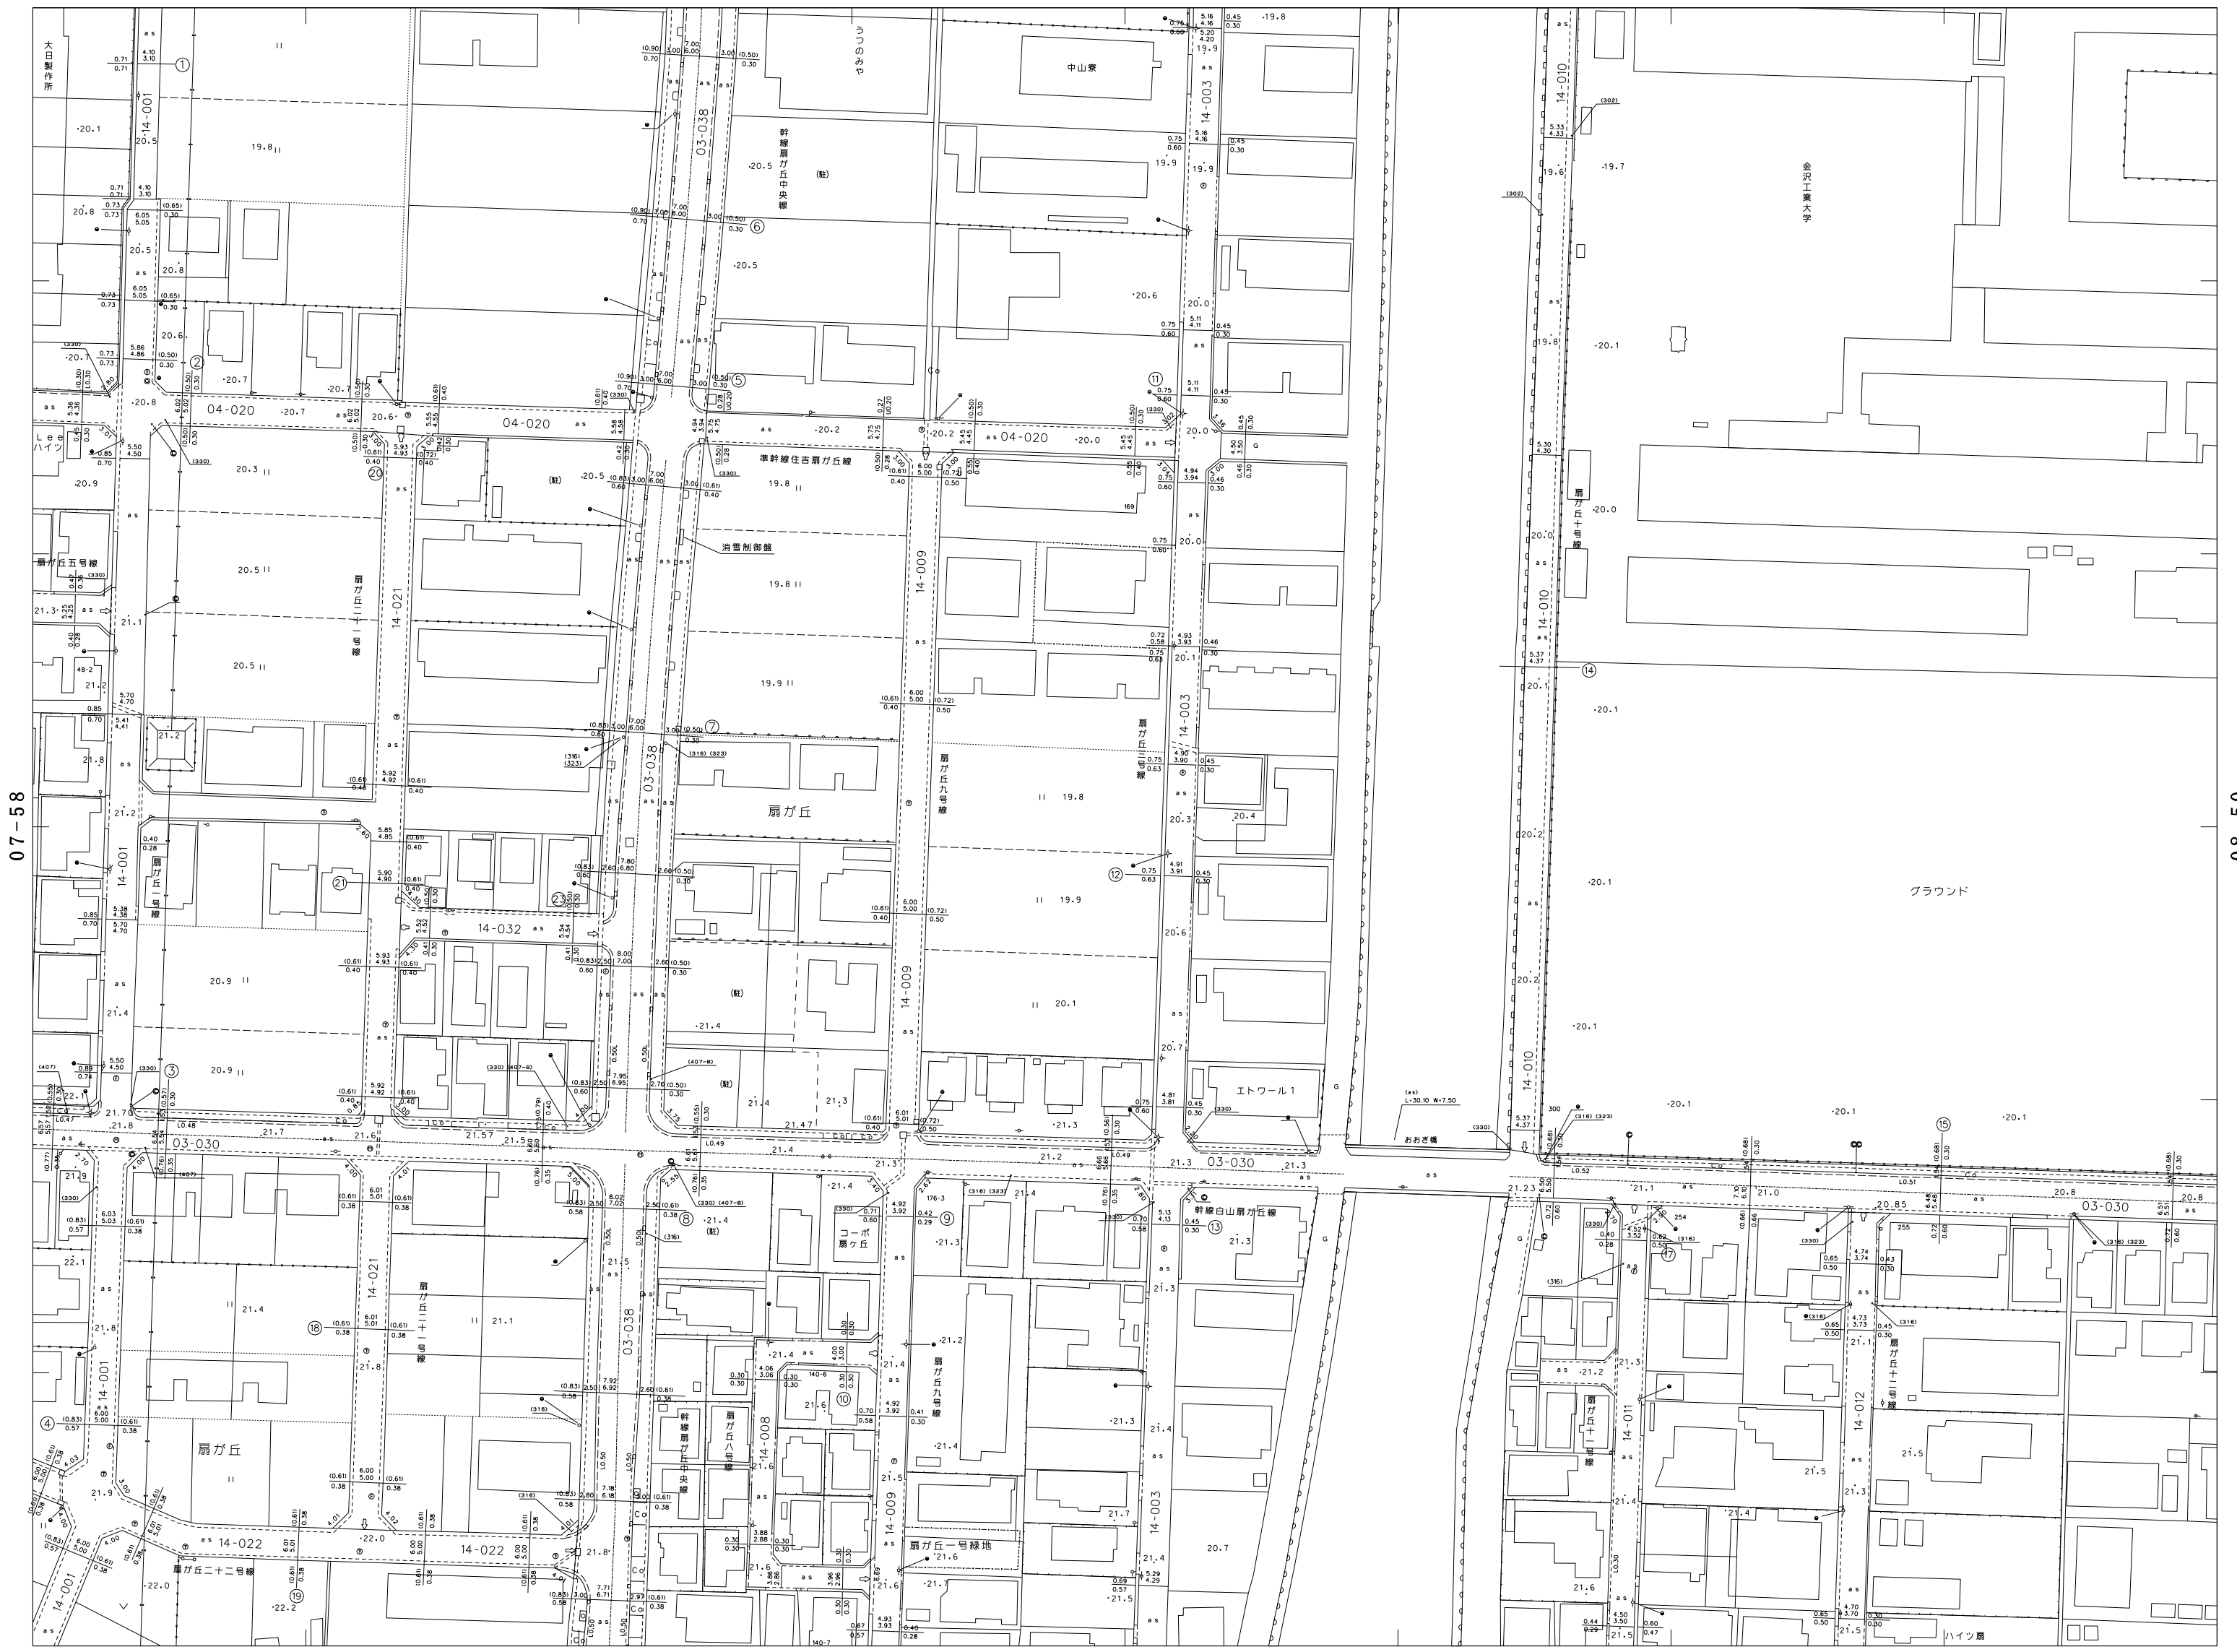

48	49	40
58	59	50
68	69	60

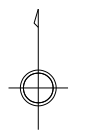


07-58

08-50

07-69

参考図
この平面図は、道路管理用の図面です。
道路の境界を明示したものではありません。
必ず公図・現地にて確認をお願いします。

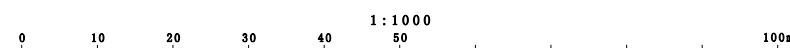

野々市市