


野々市市道路台帳平面図

図面番号 07-67

1 : 1 0 0 0

56	57	58
66	67	68
76	77	

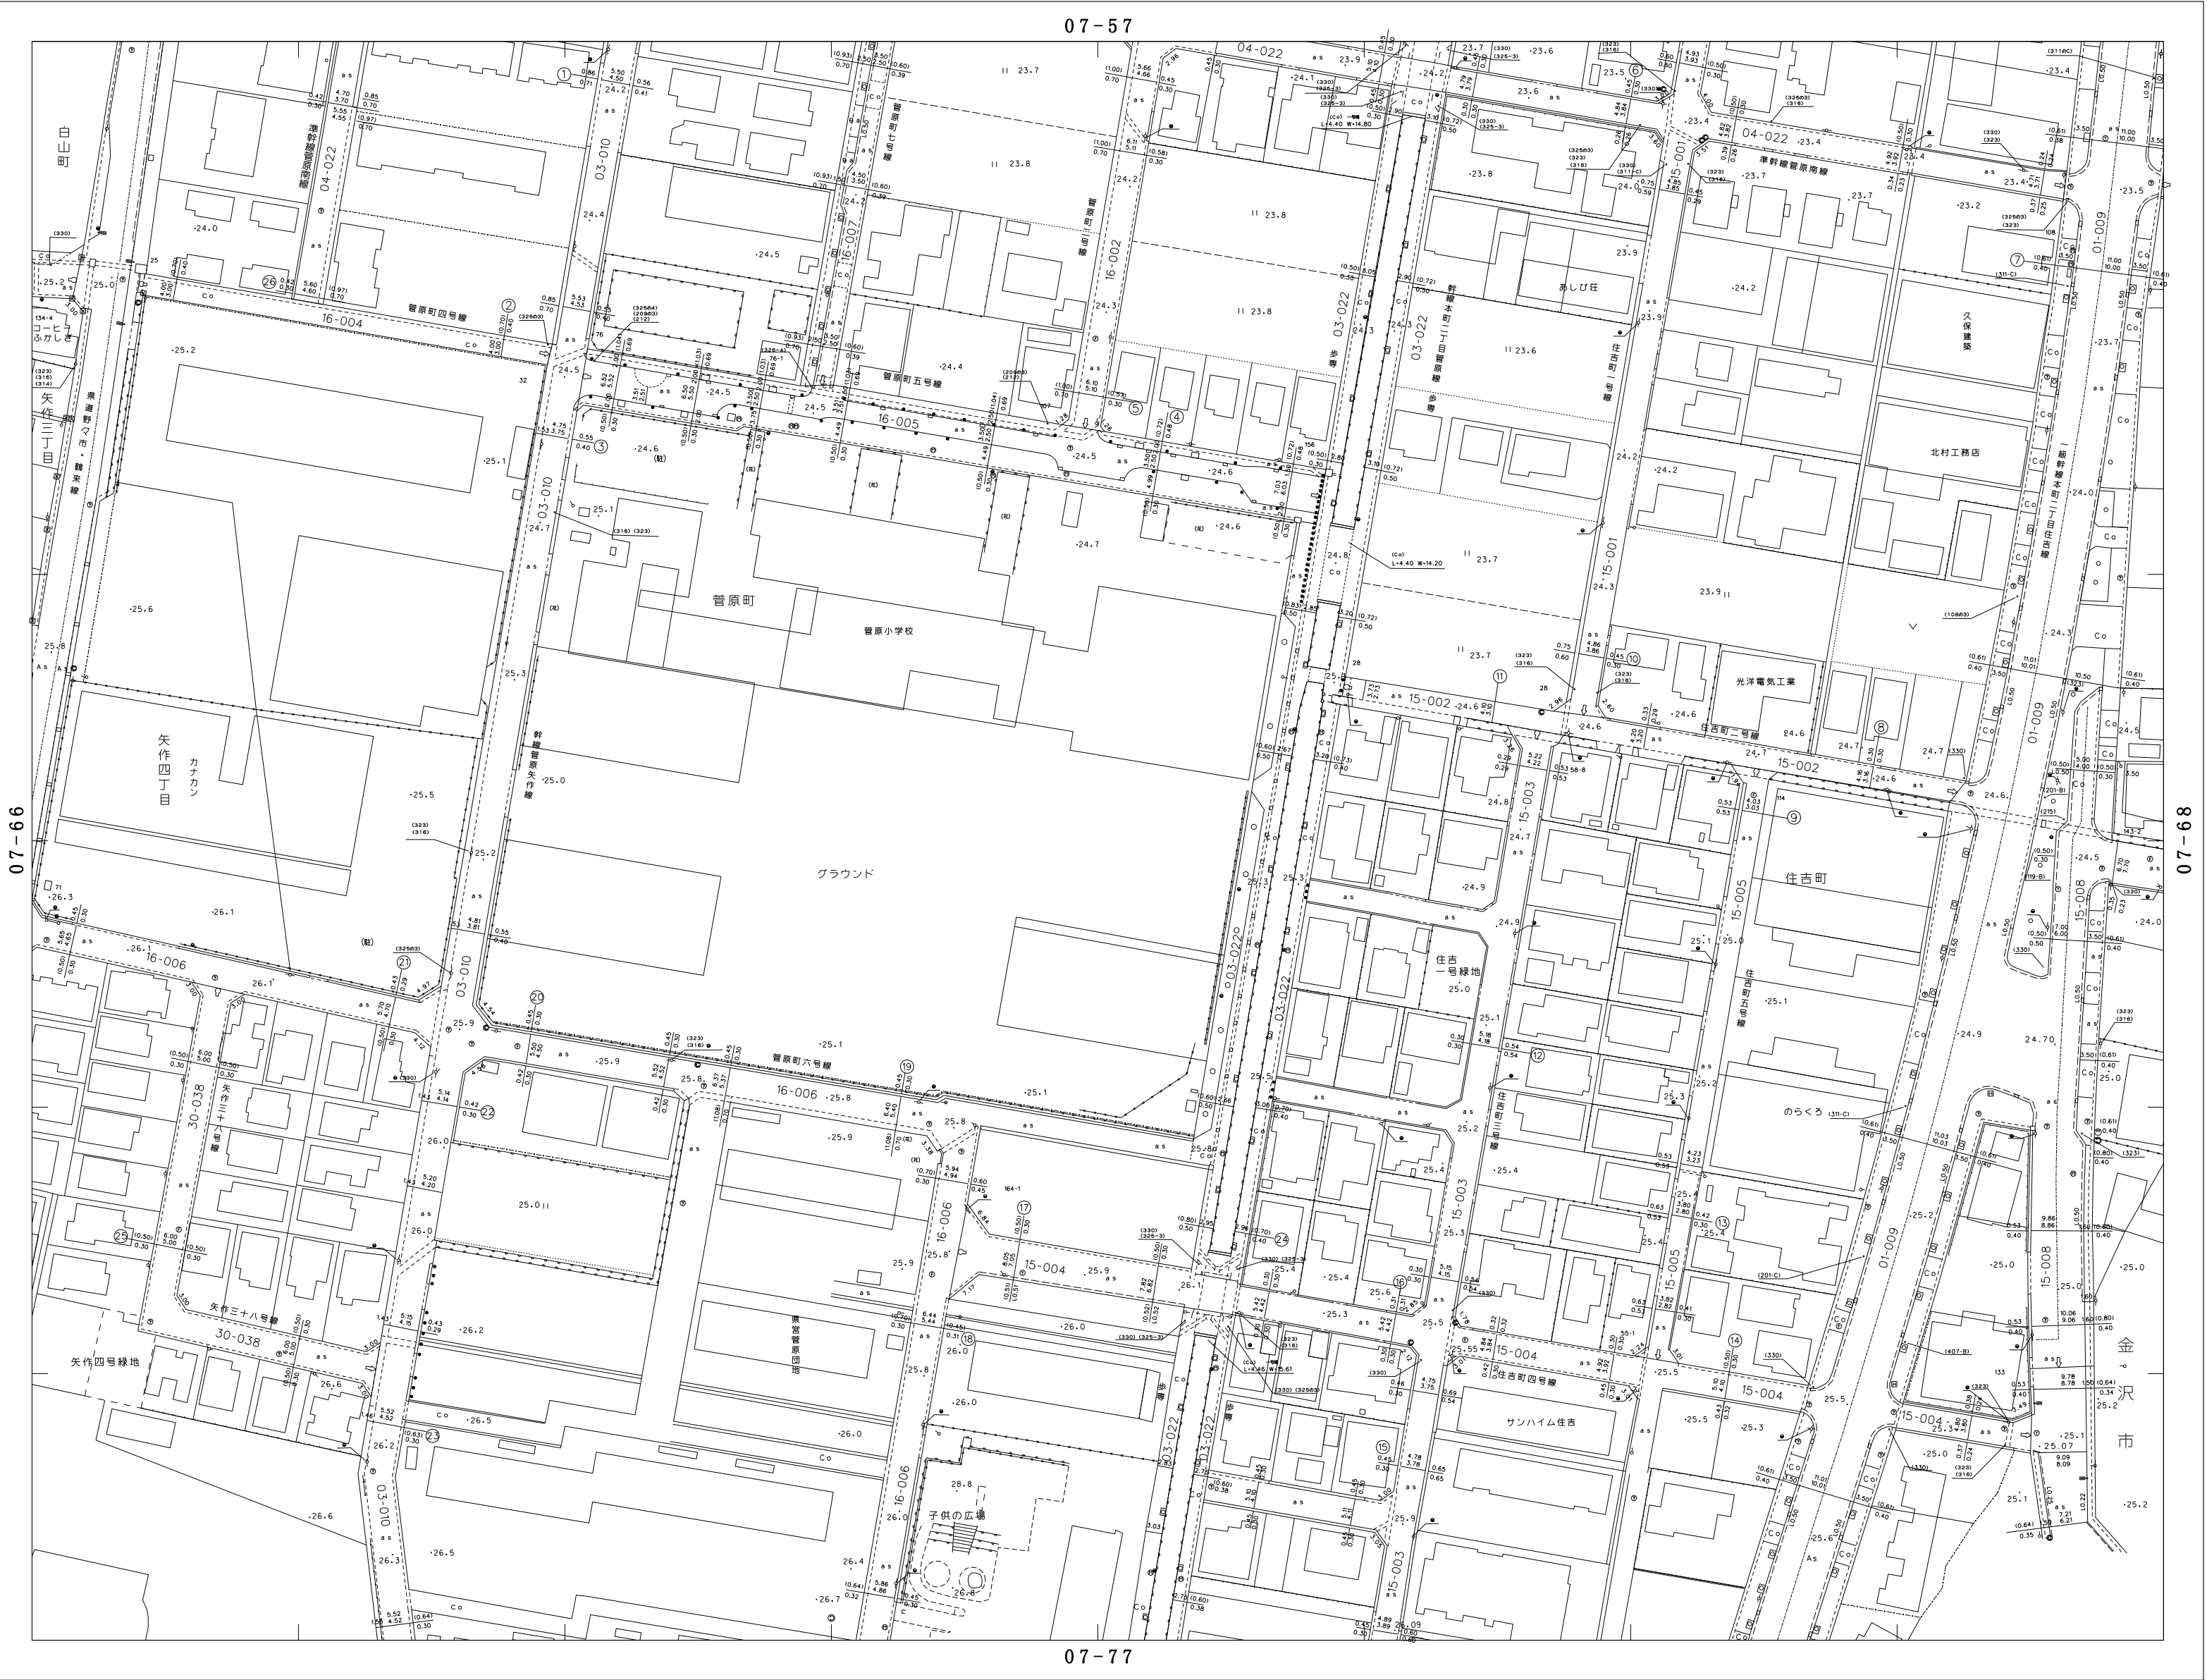


07-66

07-68

07-77

参考図
この平面図は、道路管理用の図面です。
道路の境界を明示したものではありません。
必ず公図・現地にて確認をお願いします。

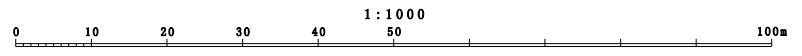

図面番号 07-67

野々市市